



ex VI Tronco di Custodia

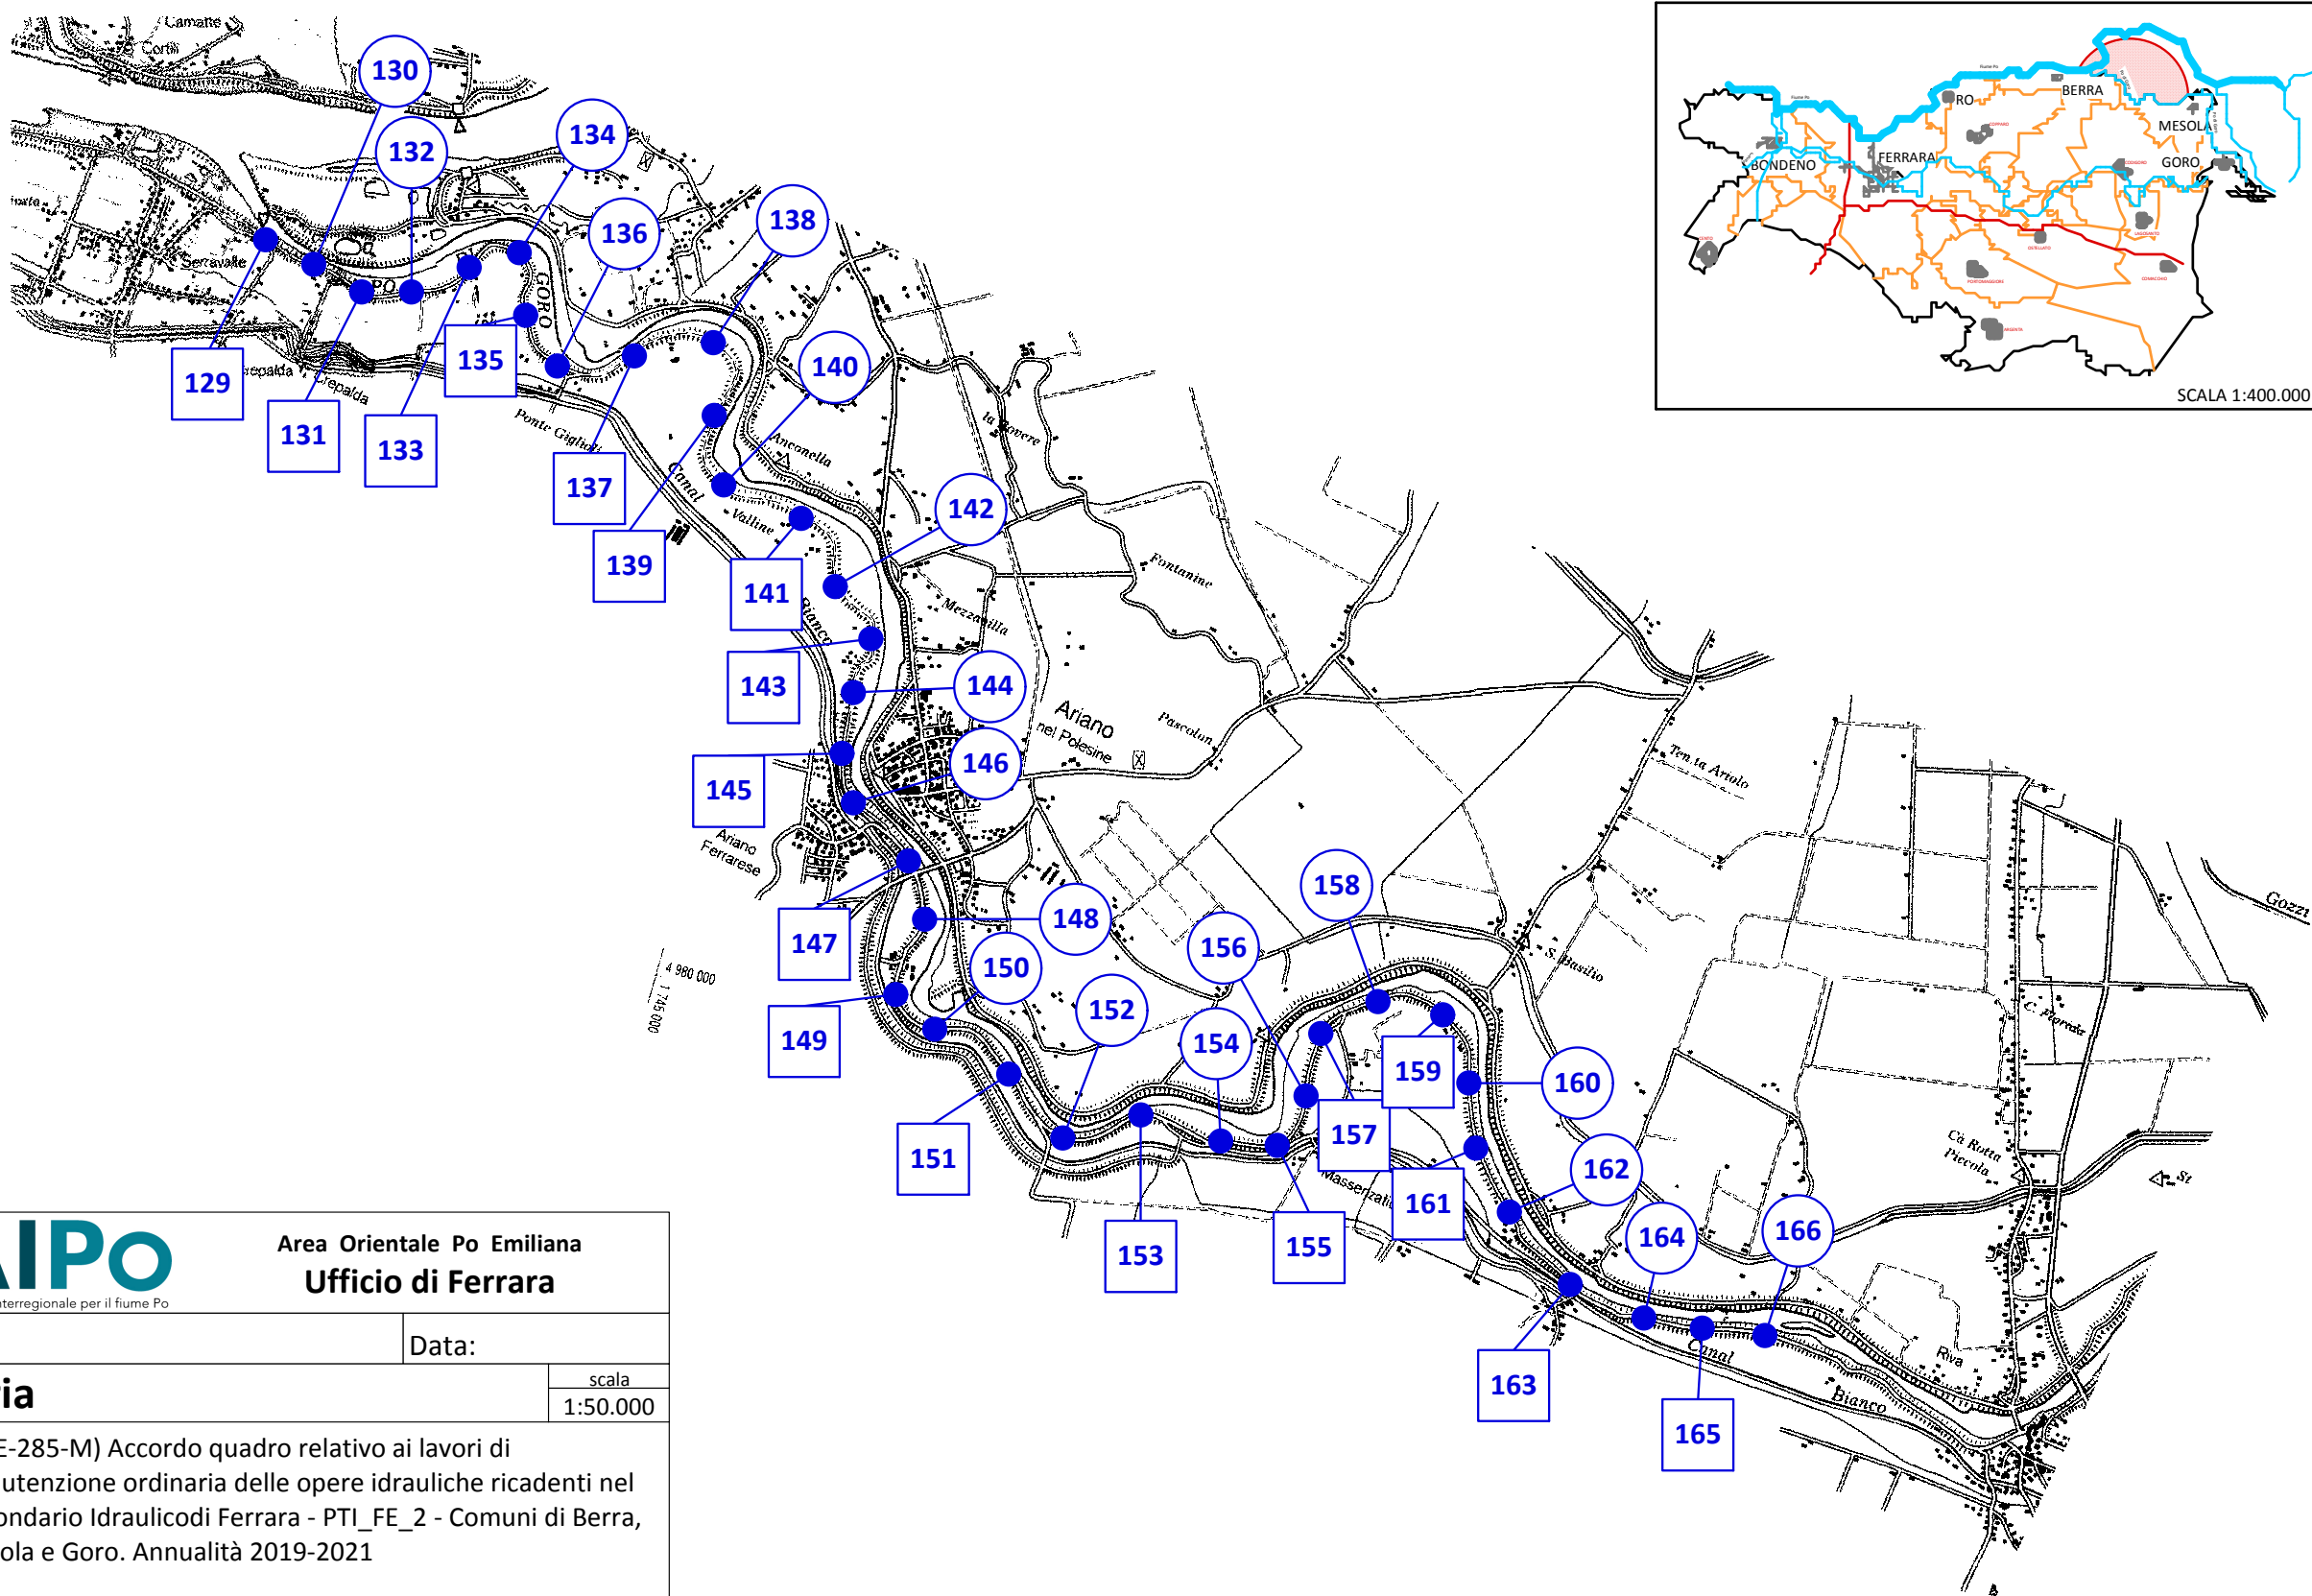



Area Orientale Po Emiliana

Ufficio di Ferrara

Elaborato:	Data:
<div> Planimetria <div>scala</div> <div>1:50.000</div> </div>	
<p>Oggetto: (FE-E-285-M) Accordo quadro relativo ai lavori di manutenzione ordinaria delle opere idrauliche ricadenti nel Circondario Idraulico di Ferrara - PTI_FE_2 - Comuni di Berra, Mesola e Goro. Annualità 2019-2021</p>	
Class: CUP B21G18000190002	Disegnatore:

Circondario Idraulico di Ferrara - Fiumi Po e Po di Goro