



ex V Tronco di Custodia


LEGENDA



Stanti Fiume Po e Po di Goro

Inizio PTI_FE_2

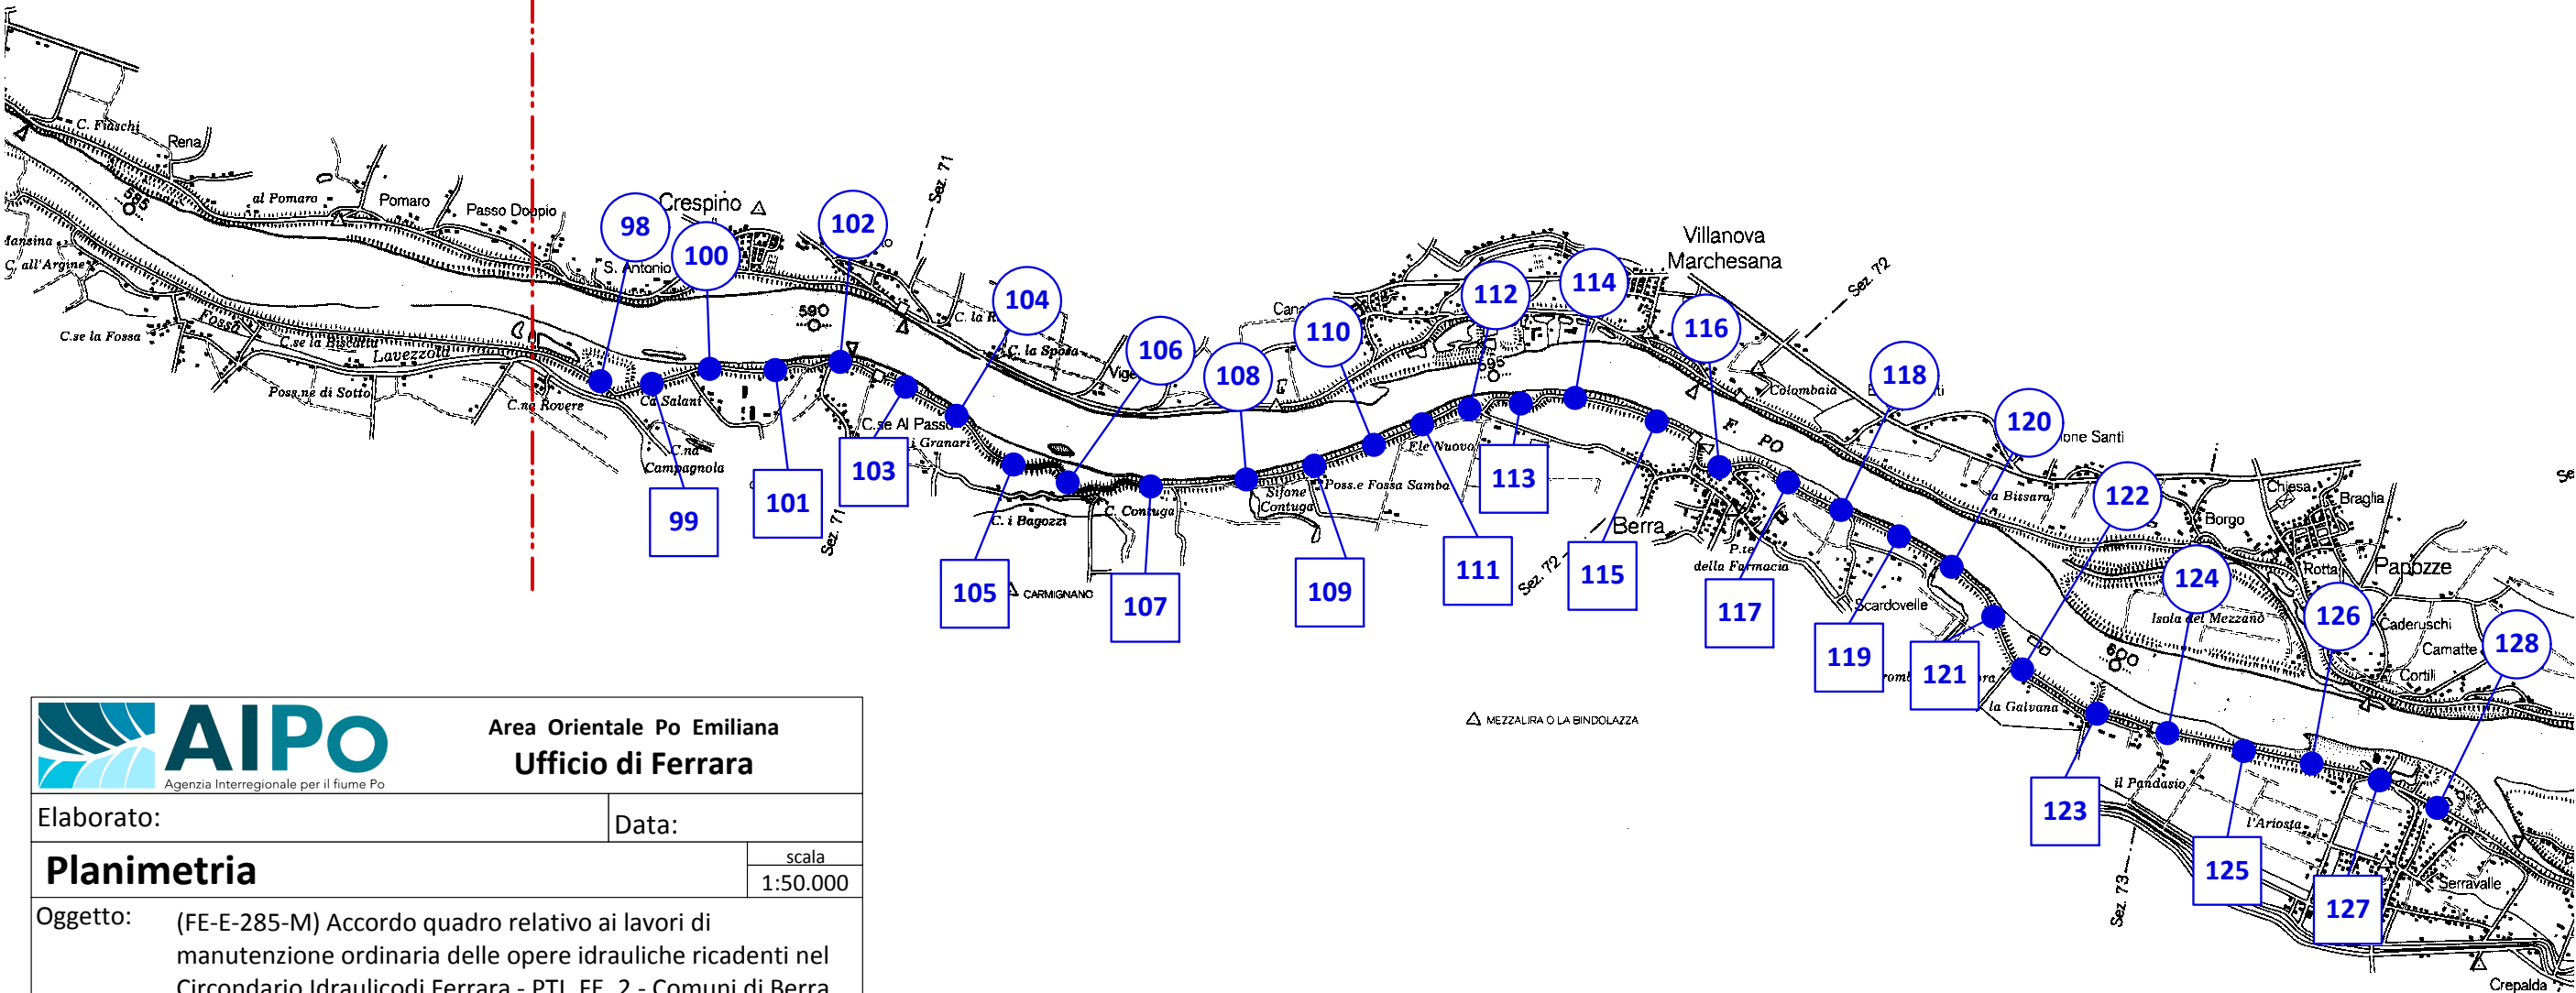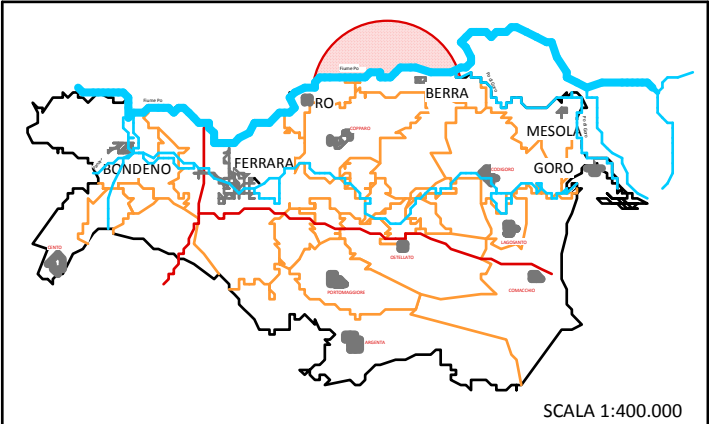

 AIPO Agenzia Interregionale per il fiume Po		Area Orientale Po Emiliana Ufficio di Ferrara	
Elaborato:		Data:	
Planimetria		scala 1:50.000	
Oggetto:		(FE-E-285-M) Accordo quadro relativo ai lavori di manutenzione ordinaria delle opere idrauliche ricadenti nel Circondario Idraulico di Ferrara - PTI_FE_2 - Comuni di Berra, Mesola e Goro. Annualità 2019-2021	
Class: CUP B21G18000190002		Disegnatore:	

Circondario Idraulico di Ferrara - Fiumi Po e Po di Goro