

LEGENDA

LIMITI AMMINISTRATIVI

LOMBARDIA

Regione

OSTIGLIA

Comune

BORGO SAN GIOVANNI

Località

Confini comunali

Confine regionale

Altre regioni

RETE INFRASTRUTTURALE

Strade Statali

Strade Provinciali

Strade Comunali e locali

Ferrovia

Ponte

RETICOLO IDROGRAFICO


Po

Canali di Bonifica

Argine maestro Po

Argine di progetto previsto per il Lotto 1

Argine di progetto previsto per il Lotto 2 (non oggetto del presente appalto)

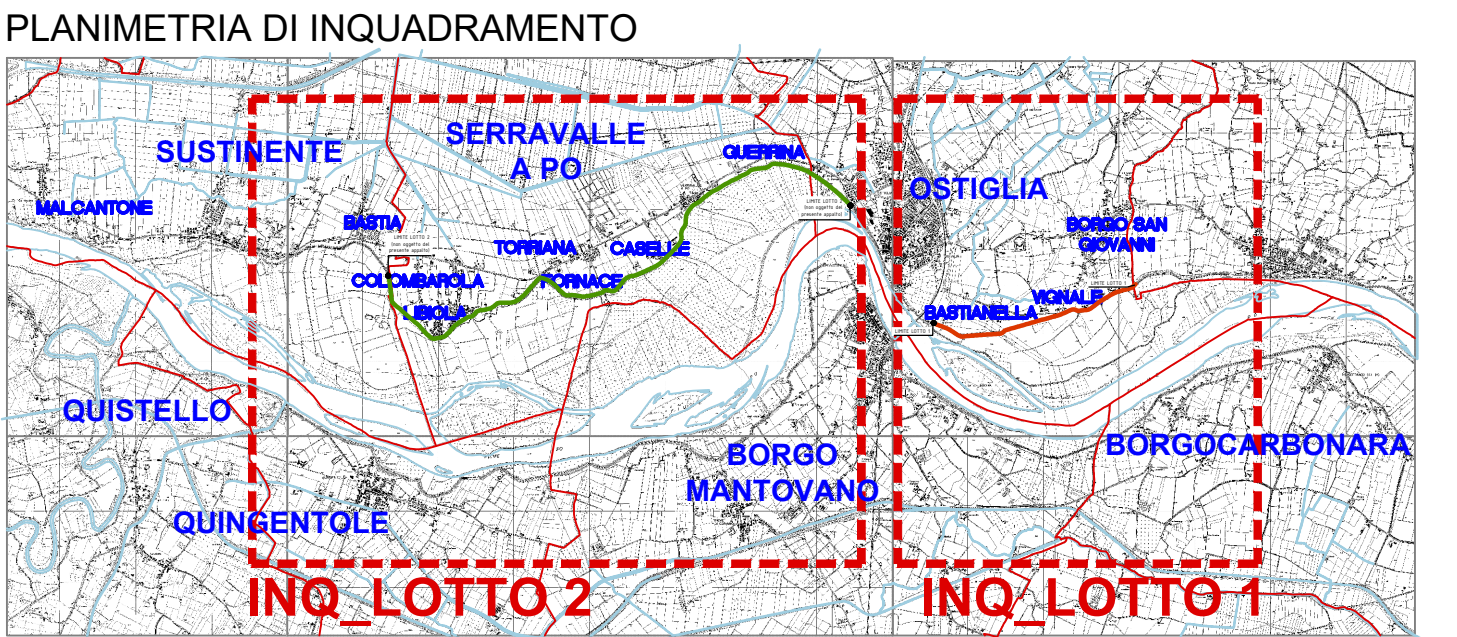



AGENZIA INTERREGIONALE PER IL FIUME PO

UFFICIO OPERATIVO DI MANTOVA

Fiume PO

Comuni di Serravalle a Po e Ostiglia (MN)

classifica A.I.Po : MN-E-1200

ADEGUAMENTO IN QUOTA DELLA SAGOMA DELL'ARGINATURA MAESTRA DEL FIUME PO NEI COMUNI DI SERRAVALLE A PO ED OSTIGLIA (MN)

D.G.R.542 del 17 settembre 2018 - Interventi PGRA

PROGRAMMA di interventi strutturali idraulici ed idrogeologici in aree individuate a rischio significativo nel Piano di Gestione del Rischio Alluvioni (P.G.R.A.)(di concerto con l'assessore Rolfi)

CUP: B72H18000710002

PROGETTO ESECUTIVO

IMPORTO COMPLESSIVO PROGETTO: Euro 4.750.000,00

progettazione esecutiva (ai sensi dell'art. 33 del D.P.R. 05/10/2010, n. 207 e s.mm.ii.)

elaborato	titolo elaborato	data
P.02.1	COROGRAFIA GENERALE: INQUADRAMENTO LOTTO 1	Febbraio 2022
		scala elaborato
		1:10.000

REV.	DATA	DESCRIZIONE REVISIONE
A
B
C

IL RESPONSABILE DEL PROCEDIMENTO

Ing. Gaetano La Montagna

COORDINATORE DELLA PROGETTAZIONE

F.E.T. Arch. Lorella Togliani

TECNICO COLLABORATORE:

Geom. Elisabetta Barba

PROGETTAZIONE



binini partners

Binini Partners S.r.l.

via Gazzata, 4

42122 Reggio Emilia

tel. +39 0522 580 578

tel. +39 0522 580 586