


**LEGENDA**

- STANTE Stanti
- SEZIONE Sezioni AIPo
- CS Caposaldo
- 14.29 Quota punto
- Limiti coltivazioni
- Piede dell'argine
- Fabbricati/Manufatti
- Canali/Fossi
- Limite recinzioni
- Limiti strade asfaltate
- Rettillo
- Profilo Argine Lotto 1
- Profilo Argine Lotto 2 (non oggetto del presente appalto)

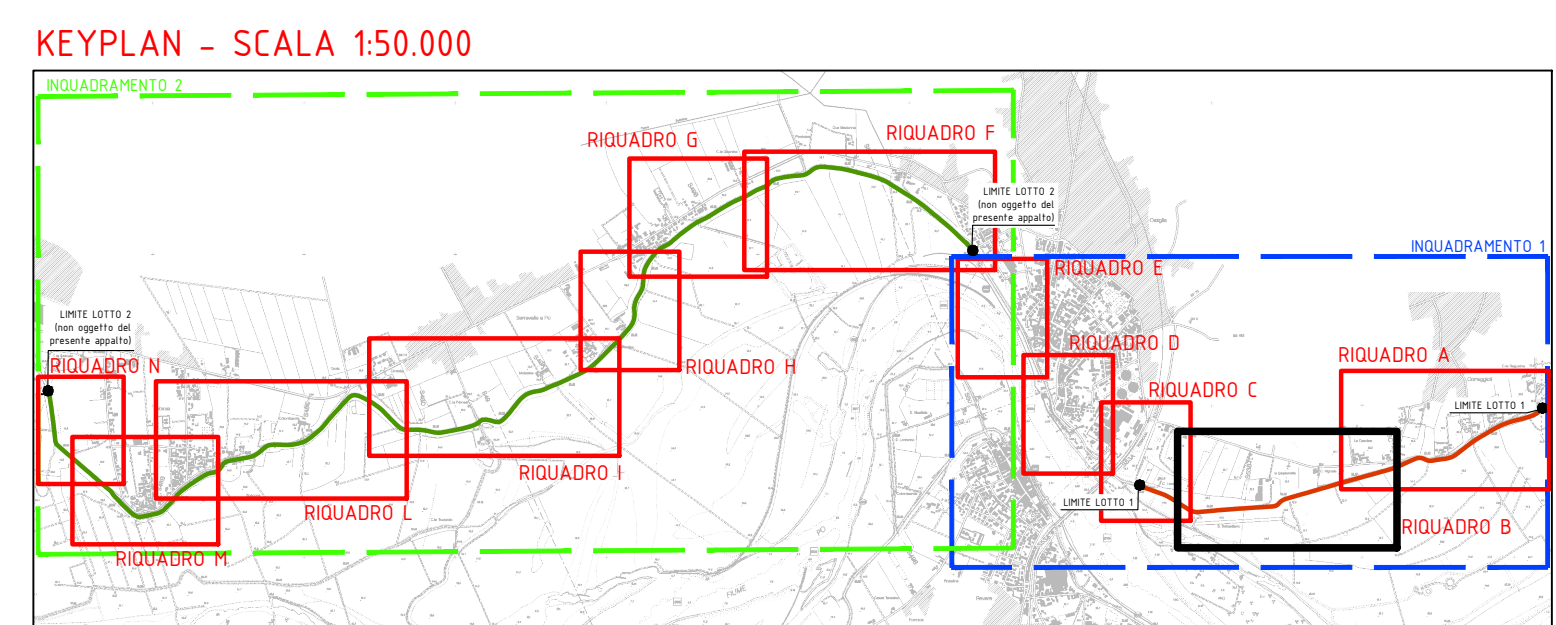

**AGENZIA INTERREGIONALE PER IL FIUME PO**  
UFFICIO OPERATIVO DI MANTOVA  
Comuni di Serravalle a Po e Ostiglia (MN)

classifica A.I.Po : MN-E-1200

**ADEGUAMENTO IN QUOTA DELLA SAGOMA DELL'ARGINATURA MAESTRA DEL FIUME PO NEI COMUNI DI SERRAVALLE A PO ED OSTIGLIA (MN)**

D.G.R. 542 del 17 settembre 2018 - Interventi PGR  
PROGRAMMA di interventi strutturali idraulici ed idrogeologici in aree individuate a rischio significativo nel Piano di Gestione del Rischio Alluvioni (P.G.R.A.) (di concerto con l'assessore Rotti)

CUP: B72H18000710002

**PROGETTO ESECUTIVO**  
IMPORTO COMPLESSIVO PROGETTO: Euro 4.750.000,00  
progettazione esecutiva (ai sensi dell'art. 33 del D.P.R. 05/10/2010, n. 207 e s.m.i.)

elaborato	titolo elaborato	data
P.05.2	PLANIMETRIA DI RILIEVO DELLO STATO DI FATTO: INQUADRAMENTO 1 RIQUADRO B	Febbraio 2022
		scala elaborato
		1:1.000/50.000

REV	DATA	DESCRIZIONE REVISIONE
A	-	-
B	-	-
C	-	-

IL RESPONSABILE DEL PROCEDIMENTO  
Ing. Gaetano La Montagna

COORDINATORE DELLA PROGETTAZIONE  
P.E.T. Arch. Loredana Togliani

TECNICO COLLABORATORE:  
Geom. Elisabetta Barba

PROGETTAZIONE

bininipartners S.r.l.  
via Garibaldi, 1  
47100 Forlì (FC) Italia  
tel. +39 0542 386136  
fax +39 0542 386136