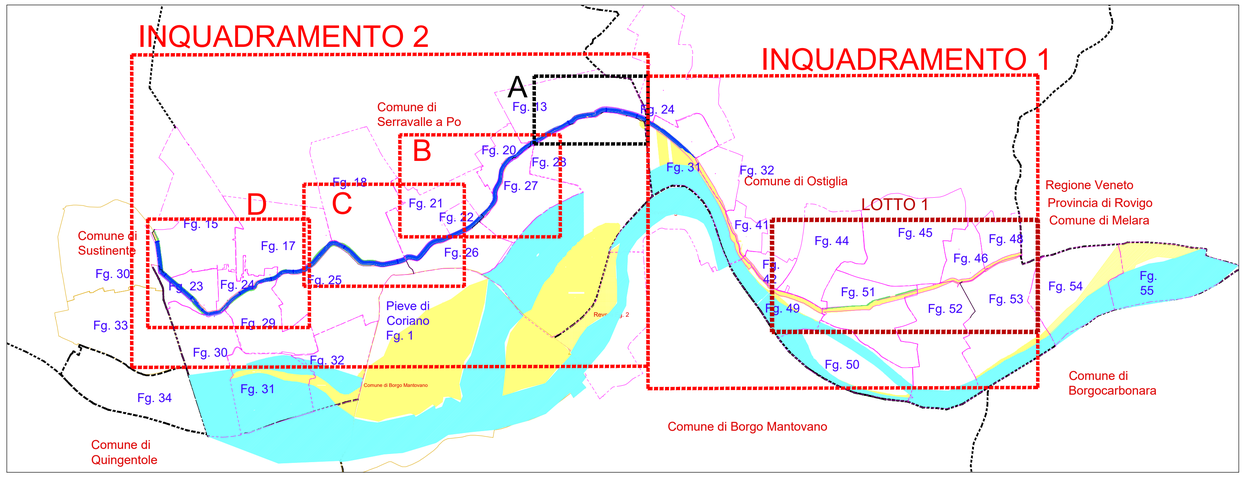

PLANIMETRIA DI RIFERIMENTO - QUADRO D'UNIONE FOGLI CATASTALI

LEGENDA

- Proprietà Demanio Pubblico dello Stato
- Demanio idrico
- Scarpata argine demaniale in cemento
- Particelle interessate da occupazione
- Fg. n — Foglio catastale
- n. — Particella catastale oggetto di occupazione
- ID. n. — Identificativo ditta catastale
- Recinzioni esistenti
- Fossi esistenti
- STANTE n. — Posizione Stante biettometrico
- n. — Linee di sezione trasversale
- Piede dell'argine da rilievo
- Rfn — Rampa di accesso esistente, lato fiume
- Rcn — Rampa di accesso esistente, lato campagna
- Argine espropriato anni '80 da volturare (frazionato)
- Argine espropriato anni '80 da volturare (non frazionato)
- Nuovo profilo arginale - Lotto 2 (non oggetto del presente appalto)
- Confine comunale

RIQUADRO A - SCALA 1:2.000

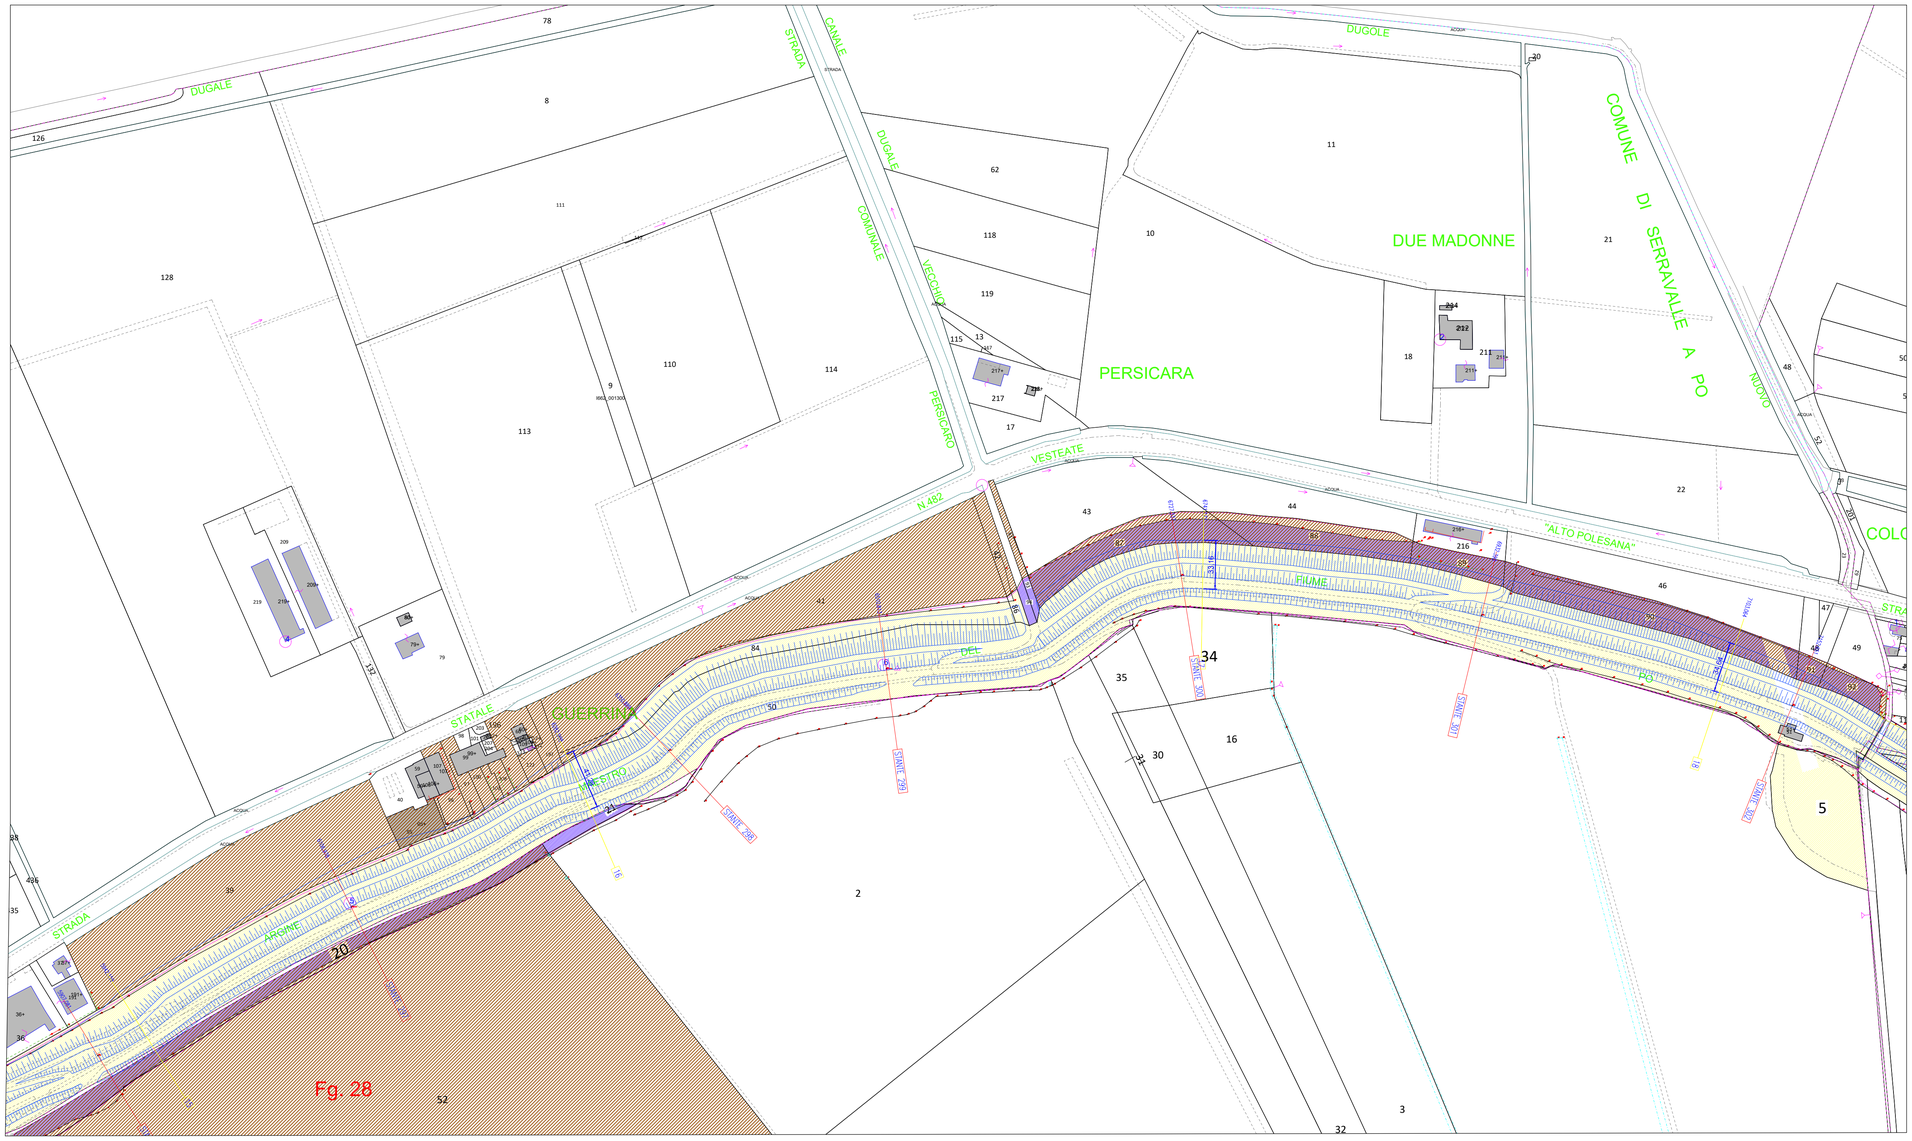

AIPo — Agenzia Interregionale per il fiume Po

AGENZIA INTERREGIONALE PER IL FIUME PO

UFFICIO OPERATIVO DI MANTOVA
Fiume PO
Comuni di Serravalle a Po e Ostiglia (MN)

classifica A.I.Po : MN-E-1200

ADEGUAMENTO IN QUOTA DELLA SAGOMA DELL'ARGINATURA MAESTRA DEL FIUME PO NEI COMUNI DI SERRAVALLE A PO ED OSTIGLIA (MN)

D.G.R.542 del 17 settembre 2018 - Interventi PGRA
PROGRAMMA di interventi strutturali idraulici ed idrogeologici in aree individuate a rischio significativo nel Piano di Gestione del Rischio Alluvioni (P.G.R.A.)(di concerto con l'assessore Rolfi)

CUP: B72H18000710002

PROGETTO ESECUTIVO

IMPORTO COMPLESSIVO PROGETTO: Euro 4.750.000,00

progettazione esecutiva (ai sensi dell'art. 33 del D.P.R. 05/10/2010, n. 207 e s.mm.ii.)

elaborato	titolo elaborato	data
P.06.4	PIANO PARTICELLARE D'ESPROPRIO INQUADRAMENTO 2 RIQUADRO A	Febbraio 2022 scala elaborato 1:2.000

REV.	DATA	DESCRIZIONE REVISIONE
A	...	...
B	...	...
C	...	...

IL RESPONSABILE DEL PROCEDIMENTO
Ing. Gaetano La Montagna

COORDINATORE DELLA PROGETTAZIONE
F.E.T. Arch. Lorella Togliani

TECNICO COLLABORATORE:
Geom. Elisabetta Barba

PROGETTAZIONE

ORDINE DEGLI INGEGNERI REGGIO EMILIA — DOTT. ING. TIZIANO BININI n. 700

bininipartners

Binini Partners S.r.l.
via Gazzata, 4
42122 Reggio Emilia
tel. +39.0522.580.578
tel. +39.0522.580.586