




SCALA 1:200

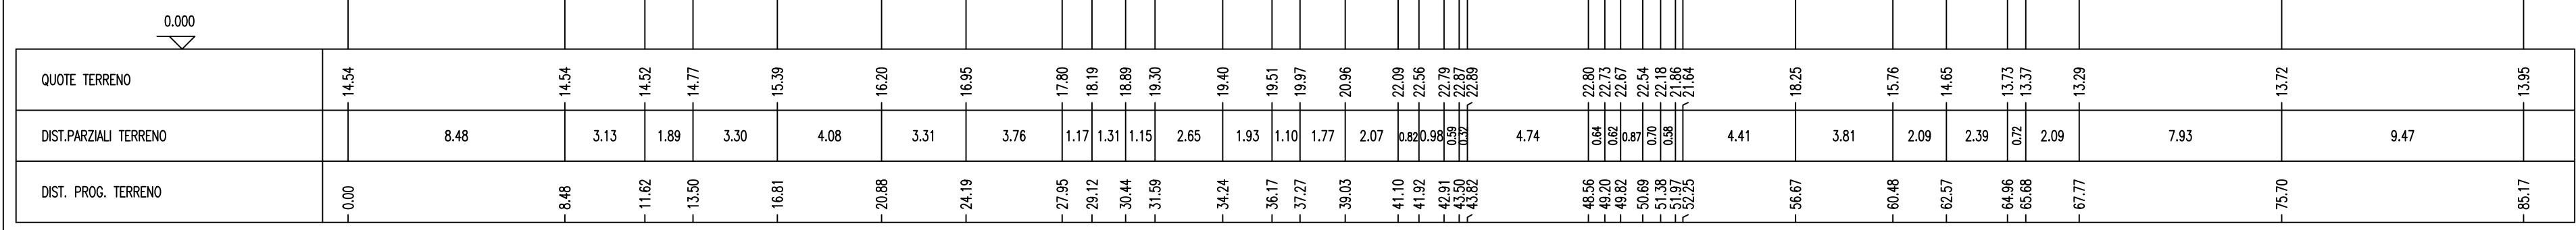


SCALA 1:200

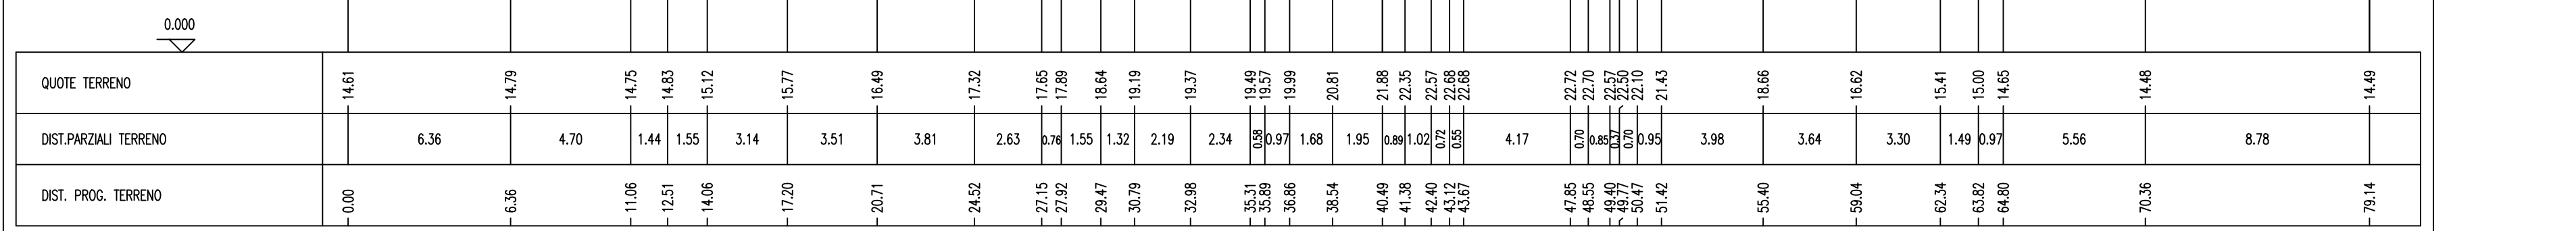


SCALA 1:200

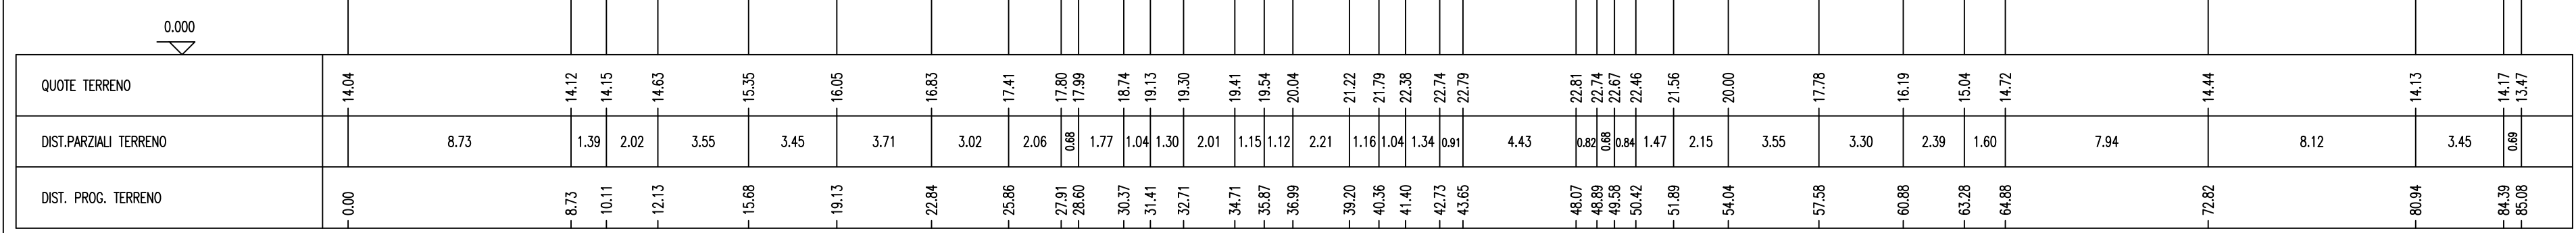


SCALA 1:200

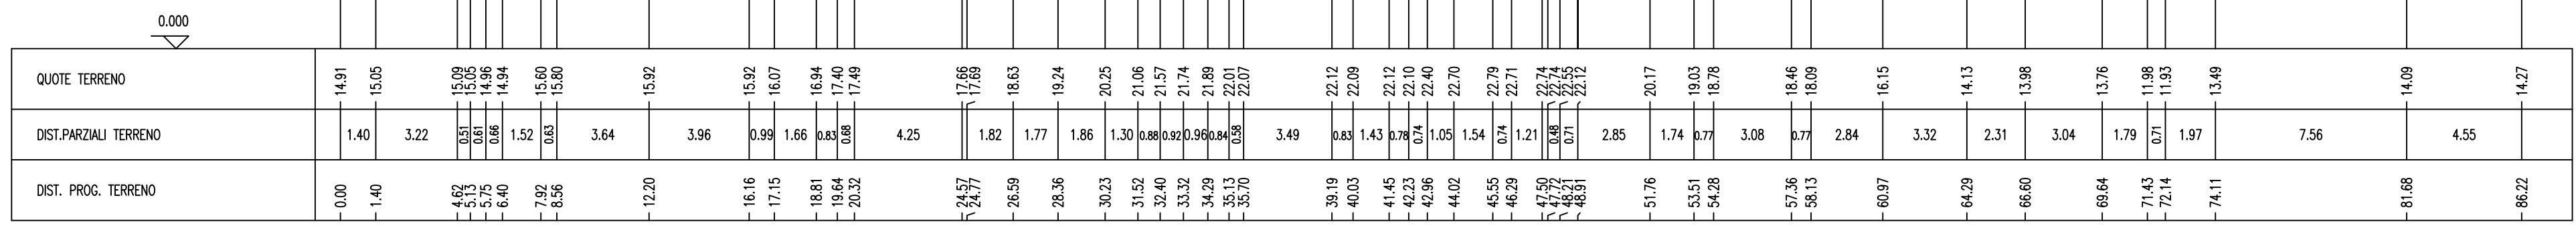


SCALA 1:200

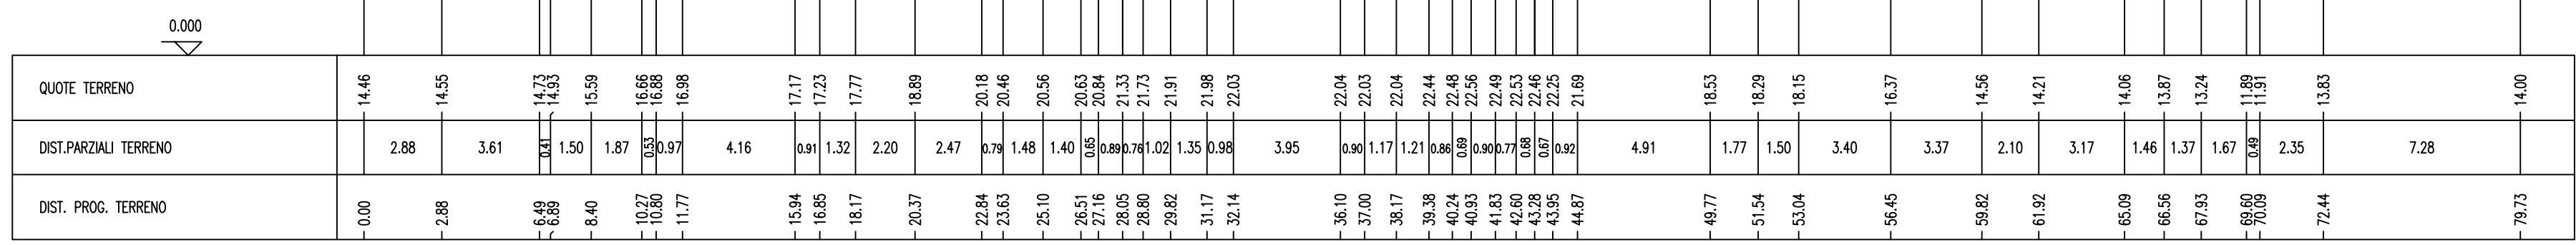

SCALA 1:200

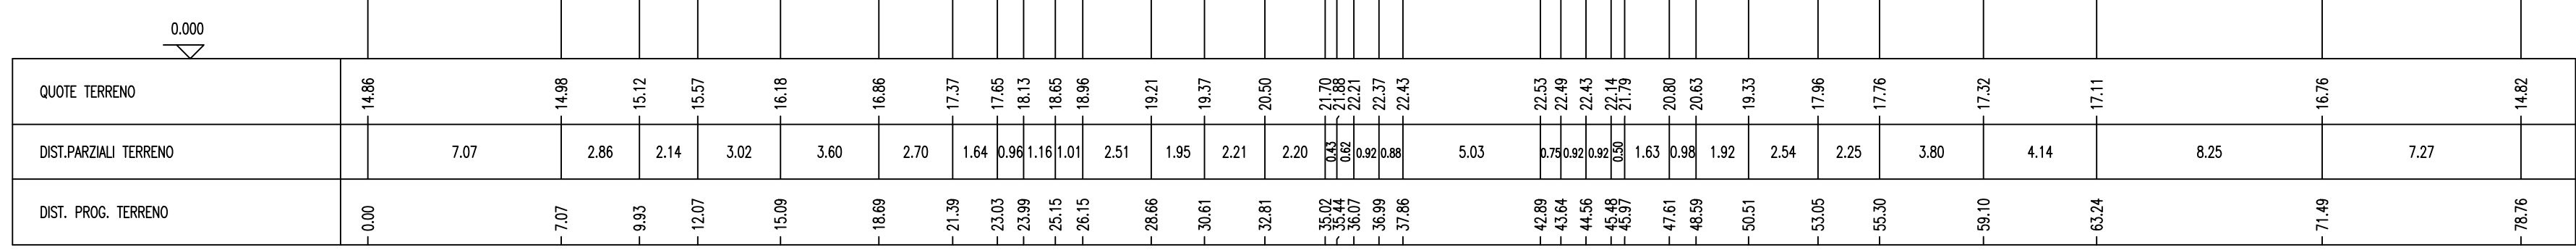

KEYPLAN

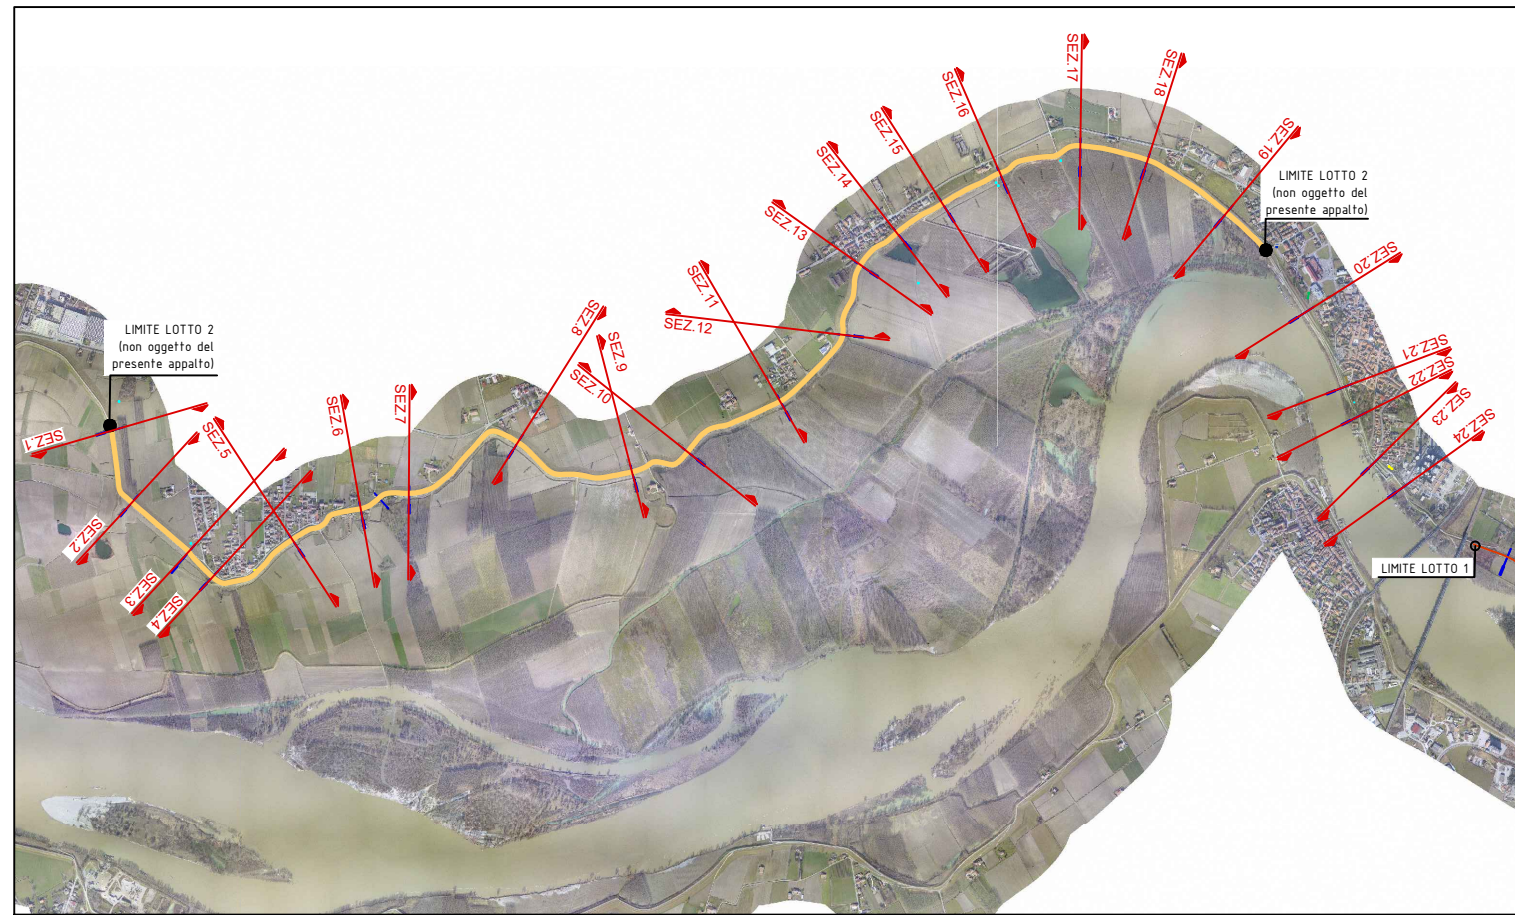

AGENZIA INTERREGIONALE PER IL FIUME PO
UFFICIO OPERATIVO DI MANTOVA
Fiume PO
Comuni di Serravalle a Po e Ostiglia (MN)

classifica A.I.Po : MN-E-1200

**ADEGUAMENTO IN QUOTA DELLA SAGOMA DELL'ARGINATURA MAESTRA
DEL FIUME PO NEI COMUNI DI SERRAVALLE A PO ED OSTIGLIA (MN)**

D.G.R. 542 del 17 settembre 2018 - Interventi PGRA
PROGRAMMA di interventi strutturali idraulici ed idrogeologici in aree individuate a rischio significativo nel Piano di Gestione del Rischio Alluvioni (P.G.R.A.) (di concerto con l'assessore Rolfi

CUP: B72H18000710002

PROGETTO ESECUTIVO
IMPORTO COMPLESSIVO PROGETTO: Euro 4.750.000,00
progettazione esecutiva (ai sensi dell'art. 33 del D.P.R. 05/10/2010, n. 207 e s.mm.ii.)

P.C.

SEZIONI DI RILIEVO DELLO STATO DI FATTO
SEZIONI 1 - 6

Febbraio 2022

1:200

REV.		DATA
A
B
C

IL RESPONSABILE DEL PROCEDIMENTO
Ing. Gaetano La Montagna

COORDINATORE DELLA PROGETTAZIONE
F.E.T. Arch. Lorella Togliani

ORDINE DEGLI INGEGNERI
DOCT. ING.
TIZIANO
BININI
n. 700
REGGIO EMILIA

PROGETTAZIONE

Siemo

bininipartners

Birini Partners S.r.l.
via Gazzata, 4
42122 Reggio Emilia
tel. +39.0522.580.578
tel. +39.0522.580.586