

SCALA 1:200




SCALA 1:200



SCALA 1:200



SCALA 1:200

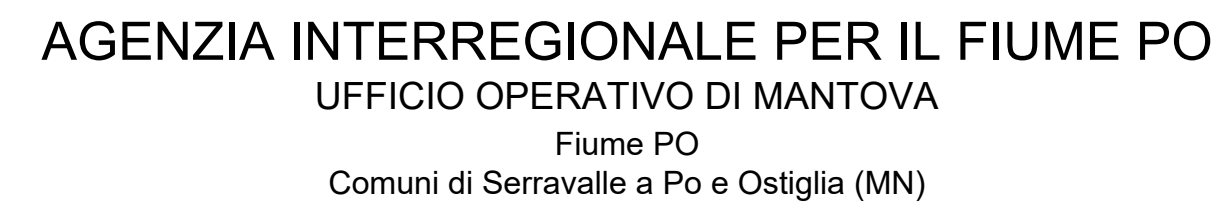

**ADEGUAMENTO IN QUOTA DELLA SAGOMA DELL'ARGINATURA MAESTRA
DEL FIUME PO NEI COMUNI DI SERRAVALLE A PO ED OSTIGLIA (MN)**

CUP: B72H18000710002

elaborato	titolo elaborato	data
		Febbraio 2022
P.09.5	SEZIONI DI RILIEVO DELLO STATO DI FATTO: SEZIONI 25 - 28	scala elaborato
		1:200

IL RESPONSABILE DEL PROCEDIMENTO
Ing. Gaetano La Montagna

COORDINATORE DELLA PROGETTAZIONE
F.E.T. Arch. Lorella Togliani

TECNICO COLLABORATORE:
Geom. Elisabetta Barba

Binini Partners S.r.l.
via Gazzata, 4
42121 Reggio Emilia
tel. +39.0522.580.578
tel. +39.0522.580.586