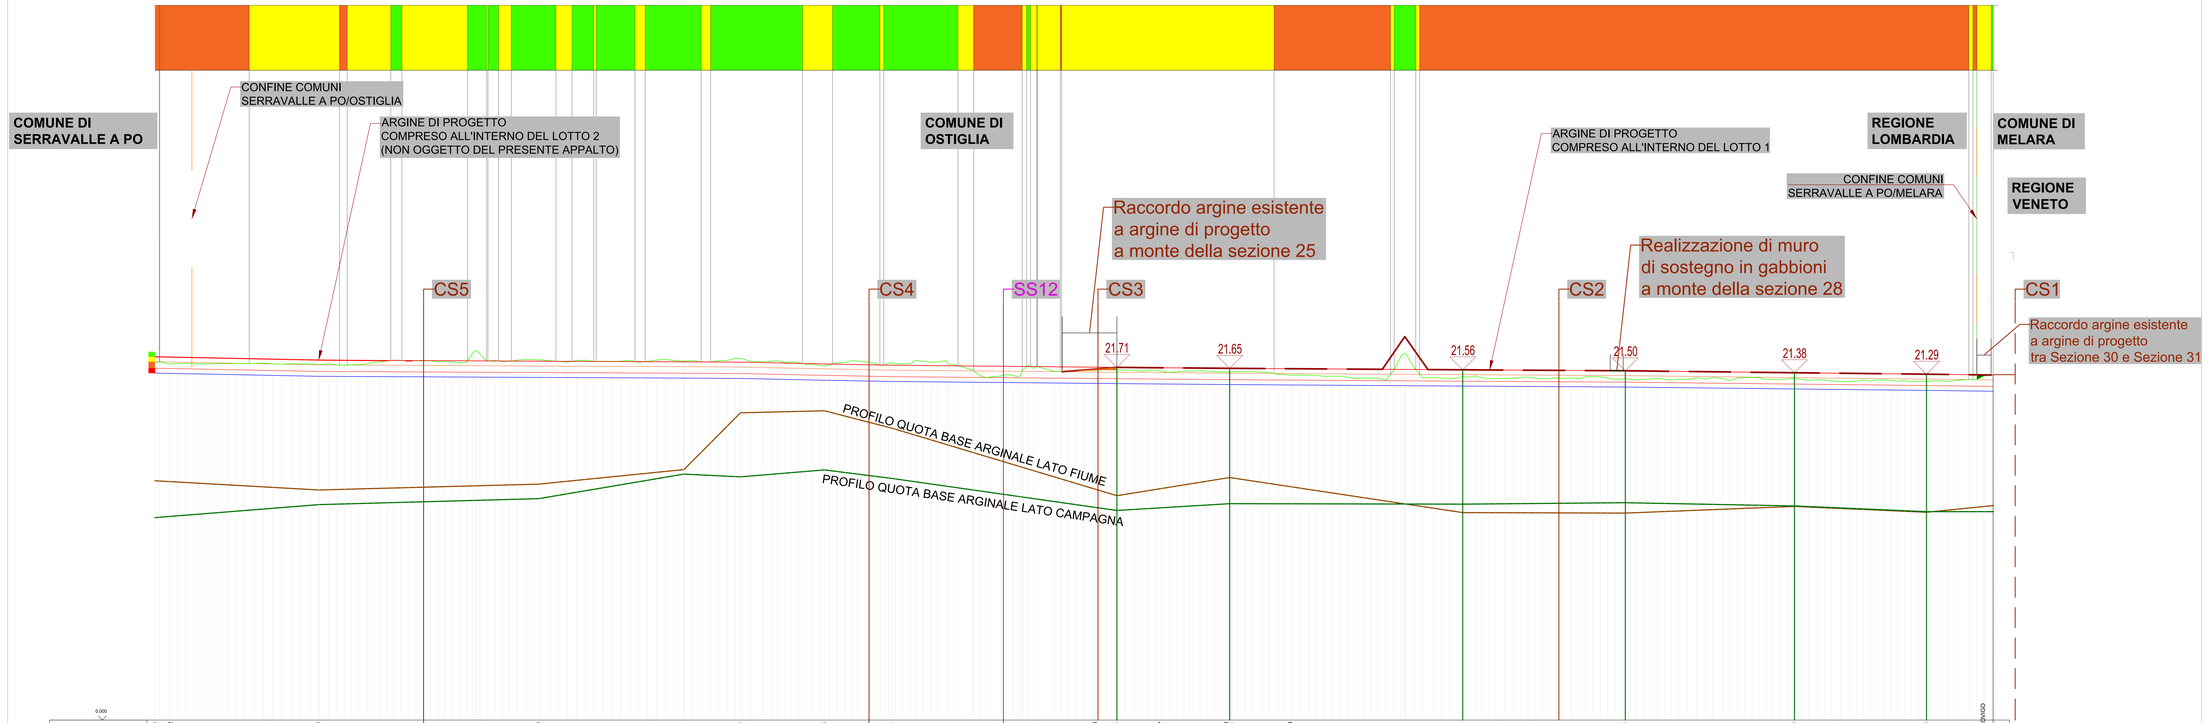

LEGENDA

Criticità arginali per sormonto:
- Assente F > 1.0m
- Bassa 0.7m < F < 1.0m
- Media 0.3m< F < 0.7m
- Alta F < 0.3m.

- Profilo argine stato di fatto
- Quota livello idrico piena SIMPO '92
- Profilo argine stato di progetto per il Lotto 1
- Profilo argine stato di progetto per il Lotto 2 (non oggetto del presente appalto)
- Profilo quota base arginale lato fiume
- Profilo quota base arginale lato campagna

COMUNE DI: Denominazione Comune
REGIONE: Denominazione Regione
Confine comunale
Confine regionale
Raccordo: Descrizione intervento in progetto
21.66: Quota argine di progetto
CS1: Denominazione capostaldo
SS12: Strada Statale

0.000

| | | |