


- LEGENDA
- STANTE Stanti
 - SEZIONE Sezioni AIPO
 - CS Caposaldo
 - Quota punto 14.29
 - Limiti coltivazioni
 - Piede dell'argine
 - Fabbricati/Manufatti
 - Canali/Fossi
 - Limite recinzioni
 - Limiti strade asfaltate
 - Rettifilo
 - Profilo Argine Lotto 1
 - Profilo Argine Lotto 2 (non oggetto del presente appalto)

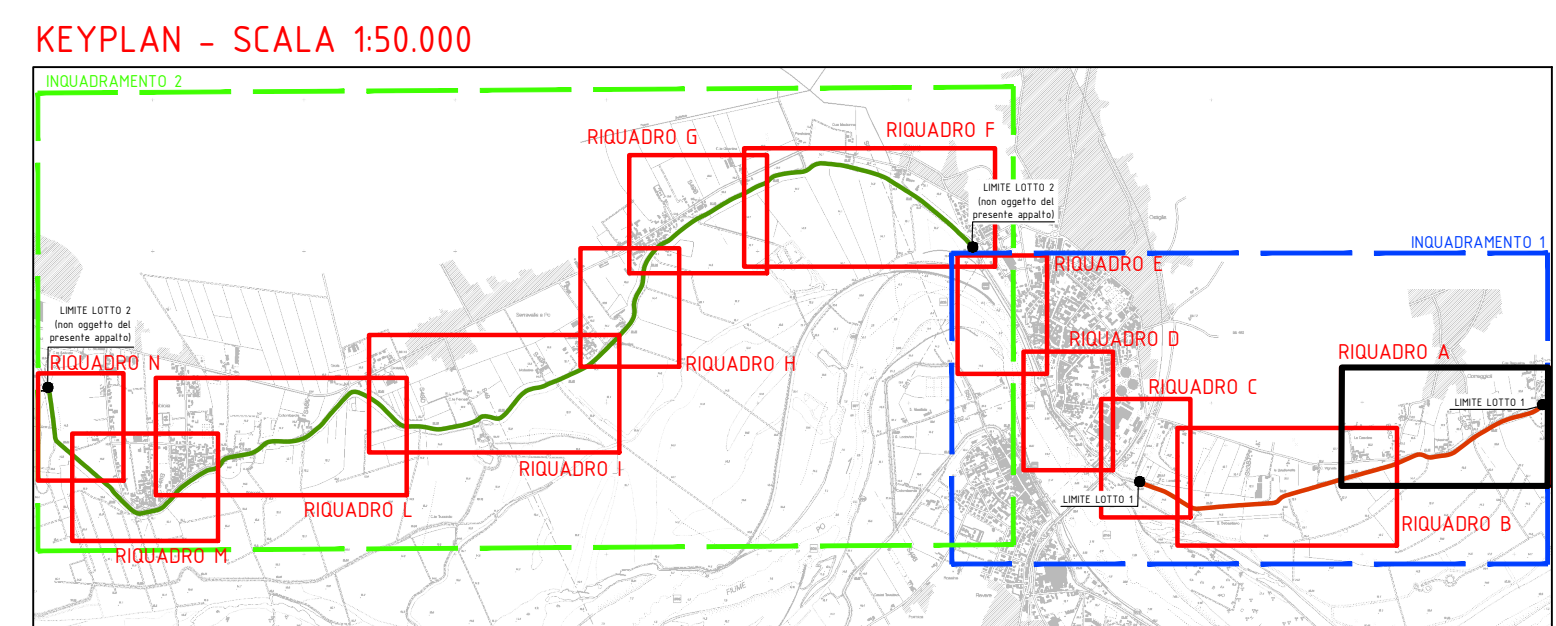



AGENZIA INTERREGIONALE PER IL FIUME PO
UFFICIO OPERATIVO DI MANTOVA
Comuni di Serravalle a Po e Ostiglia (MN)

classifica A.I.Po : MN-E-1200

ADEGUAMENTO IN QUOTA DELLA SAGOMA DELL'ARGINATURA MAESTRA DEL FIUME PO NEI COMUNI DI SERRAVALLE A PO ED OSTIGLIA (MN)

D.G.R. 542 del 17 settembre 2018 - Interventi PGR
PROGRAMMA di interventi strutturali idraulici ed idrogeologici in aree individuate a rischio significativo nel Piano di Gestione del Rischio Alluvioni (P.G.R.A.) (di concerto con l'assessore Rotti)

CUP: B72H18000710002

PROGETTO ESECUTIVO
IMPORTO COMPLESSIVO PROGETTO: Euro 4.750.000,00
progettazione esecutiva (ai sensi dell'art. 33 del D.P.R. 05/10/2010, n. 207 e s.m.i.)

elaborato	titolo elaborato	data
P.05.1	PLANIMETRIA DI RILIEVO DELLO STATO DI FATTO: INQUADRAMENTO 1 RIQUADRO A	Febbraio 2022
		scale elaborato
		1:1.000/50.000

REV.	DATA	DESCRIZIONE REVISIONE
A
B
C

IL RESPONSABILE DEL PROCEDIMENTO
Ing. Gaetano La Montagna

COORDINATORE DELLA PROGETTAZIONE
F.E.T. Arch. Livella Togliani

TECNICO COLLABORATORE:
Geom. Elisabetta Barba

PROGETTAZIONE



bininipartners S.r.l.
via Garibaldi, 1
42121 Reggio Emilia
tel. +39 051 280.156
fax +39 051 280.156