


- LEGENDA**
- STANTE Stanti
 - SEZIONE Sezioni AIPo
 - CS Caposaldo
 - 14.29 Quota punto
 - Limiti coltivazioni
 - Piede dell'argine
 - Fabbricati/Manufatti
 - Canali/Fossi
 - Limiti recinzioni
 - Limiti strade asfaltate
 - Rettifilo
 - Profilo Argine Lotto 1
 - Profilo Argine Lotto 2 (non oggetto del presente appalto)

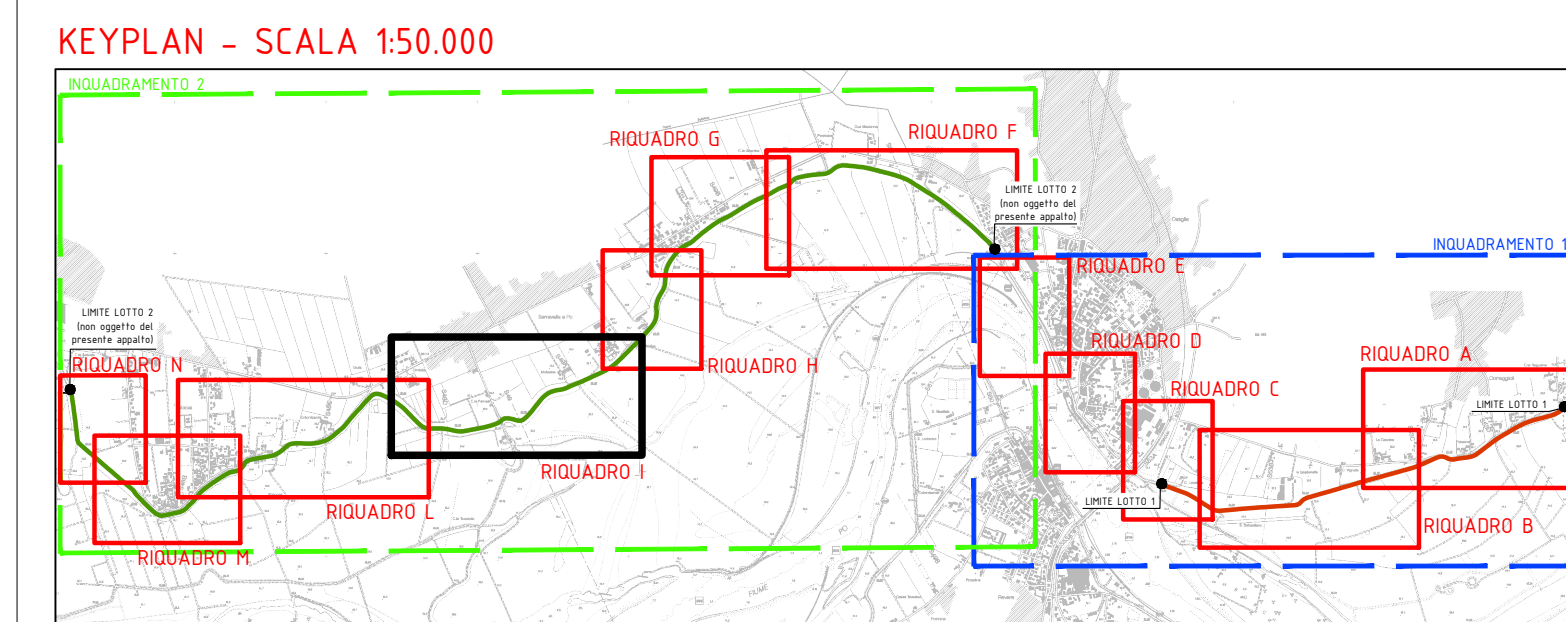

AGENZIA INTERREGIONALE PER IL FIUME PO
UFFICIO OPERATIVO DI MANTOVA
Fiume PO
Comuni di Serravalle a Po e Ostiglia (MN)

classifica A.I.Po : MN-E-1200

**ADEGUAMENTO IN QUOTA DELLA SAGOMA DELL'ARGINATURA MAESTRA
DEL FIUME PO NEI COMUNI DI SERRAVALLE A PO ED OSTIGLIA (MN)**

D.G.R. 542 del 17 settembre 2018 - Interventi PGRA
PROGRAMMA di interventi strutturali idraulici ed idrogeologici in aree individuate a rischio
significativo nel Piano di Gestione del Rischio Alluvioni (P.G.R.A.) (di concerto con l'Assessore Rolfi)
CUP: B72H18000710002

PROGETTO ESECUTIVO
IMPORTO COMPLESSIVO PROGETTO: Euro 4.750.000,00
progettazione esecutiva (ai sensi dell'art. 33 del D.P.R. 591/2016), n. 207 e s.m.m.)

elaborato	titolo elaborato	data
P.05.6	PLANIMETRIA DI RILIEVO DELLO STATO DI FATTO: INQUADRAMENTO 2 RIQUADRO I	Febbraio 2022
		scale elaborato
		1:1.000/50.000

REV.	DATA	DESCRIZIONE REVISIONE
A	--	--
B	--	--
C	--	--

IL RESPONSABILE DEL PROCEDIMENTO

Ing. Gaetano La Montagna

COORDINATORE DELLA PROGETTAZIONE

F.E.T. Arch. Lorella Tognari

TECNICO COLLABORATORE:

Geom. Elisabetta Doria

PROGETTAZIONE

Binini Partners S.r.l.

via Garibaldi 11

01100 Reggio Emilia

tel. +39 0522 586 586

fax +39 0522 586 586

