SEZIONI MONTE CONCA SINISTRA - SCALA 1:200

SEZIONE M1-SX

DIST.PROG. : 0.000
DIST.SUCC. : 199.960

OPERE DI SCAVO	U.M.	Q.tà
Asportazione di cotico erboso	mq	3.25
Scavo/ gradonatura	mq	9.60

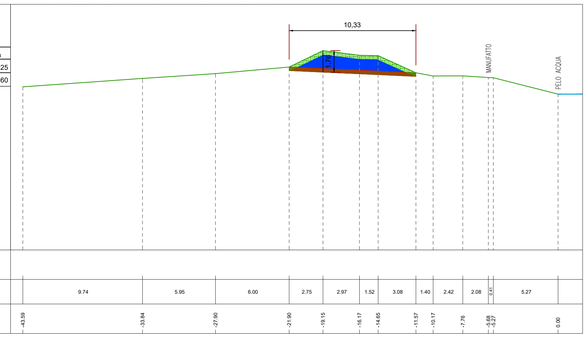

SEZIONE M6-SX

DIST.PROG. : 992.021
DIST.PREC. : 198.703
DIST.SUCC. : 198.775

OPERE DI SCAVO	U.M.	Q.tà
Asportazione di cotico erboso	mq	5.47
Scavo/ gradonatura	mq	8.75

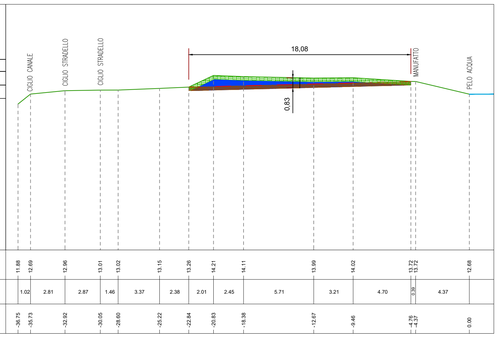

SEZIONE M11-SX

DIST.PROG. : 1983.996
DIST.PREC. : 198.527
DIST.SUCC. : 201.973

OPERE DI SCAVO	U.M.	Q.tà
Asportazione di cotico erboso	mq	3.78
Scavo/ gradonatura	mq	12.06

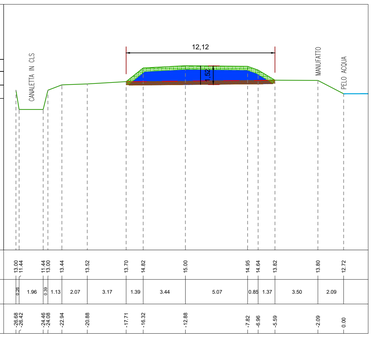

SEZIONE M2-SX

DIST.PROG. : 199.960
DIST.PREC. : 199.960
DIST.SUCC. : 258.202

OPERE DI SCAVO	U.M.	Q.tà
Asportazione di cotico erboso	mq	5.61
Scavo/ gradonatura	mq	23.07

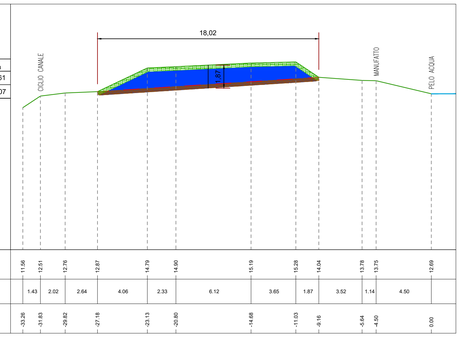

SEZIONE M7-SX

DIST.PROG. : 1190.796
DIST.PREC. : 198.775
DIST.SUCC. : 199.996

OPERE DI SCAVO	U.M.	Q.tà
Asportazione di cotico erboso	mq	
Scavo/ gradonatura	mq	

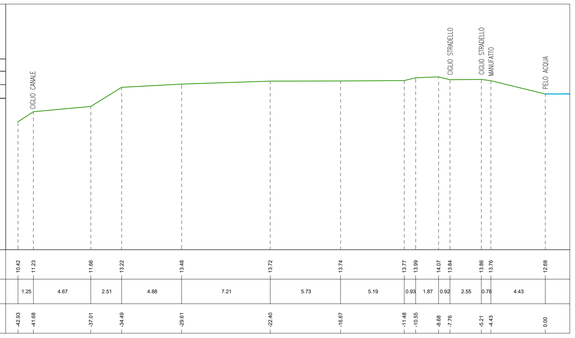

SEZIONE M12-SX

DIST.PROG. : 2185.969
DIST.PREC. : 201.973
DIST.SUCC. : 197.138

OPERE DI SCAVO	U.M.	Q.tà
Asportazione di cotico erboso	mq	3.59
Scavo/ gradonatura	mq	12.78

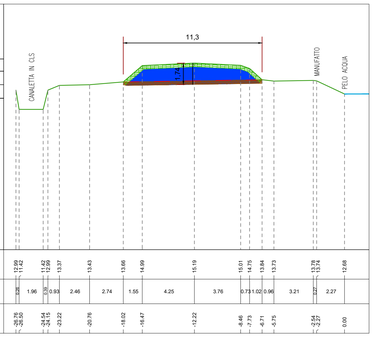

SEZIONE M3-SX

DIST.PROG. : 458.162
DIST.PREC. : 258.202
DIST.SUCC. : 137.765

OPERE DI SCAVO	U.M.	Q.tà
Asportazione di cotico erboso	mq	5.41
Scavo/ gradonatura	mq	30.62

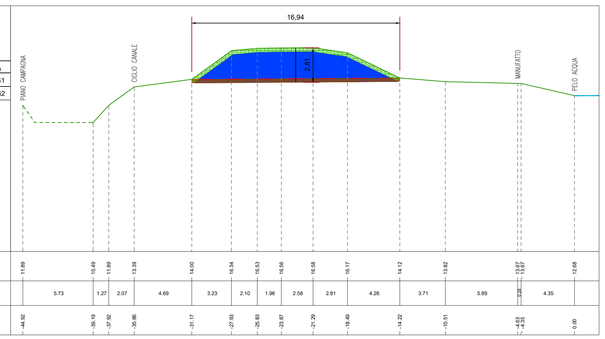

SEZIONE M8-SX

DIST.PROG. : 1390.792
DIST.PREC. : 199.996
DIST.SUCC. : 201.057

OPERE DI SCAVO	U.M.	Q.tà
Asportazione di cotico erboso	mq	3.61
Scavo/ gradonatura	mq	12.47

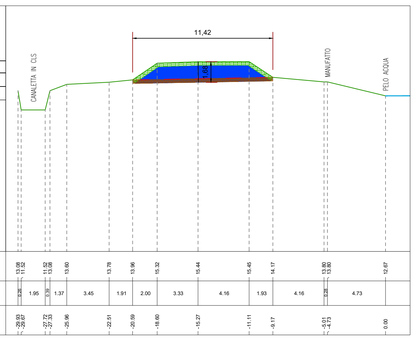

SEZIONE M13-SX

DIST.PROG. : 2383.106
DIST.PREC. : 197.138
DIST.SUCC. : 200.613

OPERE DI SCAVO	U.M.	Q.tà
Asportazione di cotico erboso	mq	3.89
Scavo/ gradonatura	mq	13.22

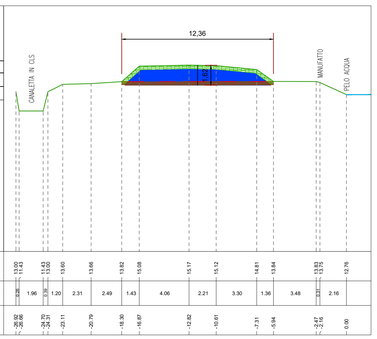

SEZIONE M4-SX

DIST.PROG. : 595.926
DIST.PREC. : 137.765
DIST.SUCC. : 197.392

OPERE DI SCAVO	U.M.	Q.tà
Asportazione di cotico erboso	mq	4.86
Scavo/ gradonatura	mq	28.34

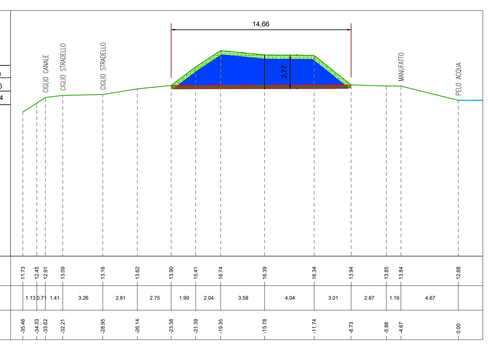

SEZIONE M9-SX

DIST.PROG. : 1591.850
DIST.PREC. : 201.057
DIST.SUCC. : 193.619

OPERE DI SCAVO	U.M.	Q.tà
Asportazione di cotico erboso	mq	3.63
Scavo/ gradonatura	mq	13.44

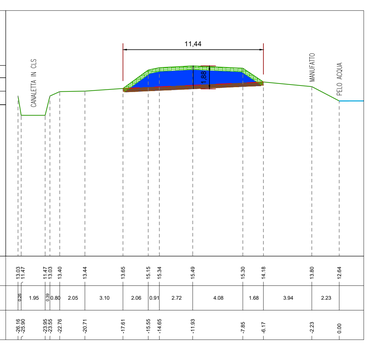

SEZIONE M14-SX

DIST.PROG. : 2583.720
DIST.PREC. : 200.613
DIST.SUCC. : 234.818

OPERE DI SCAVO	U.M.	Q.tà
Asportazione di cotico erboso	mq	
Scavo/ gradonatura	mq	

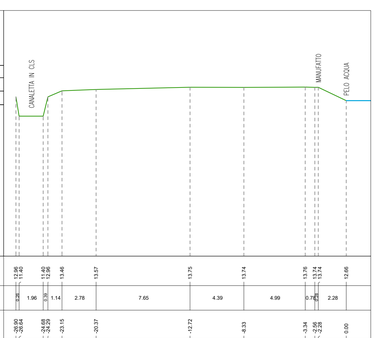

SEZIONE M5-SX

DIST.PROG. : 793.318
DIST.PREC. : 197.392
DIST.SUCC. : 198.703

OPERE DI SCAVO	U.M.	Q.tà
Asportazione di cotico erboso	mq	3.68
Scavo/ gradonatura	mq	14.77

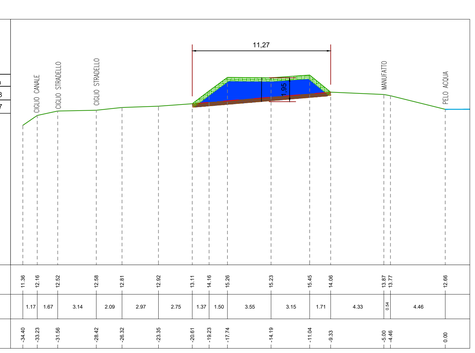

SEZIONE M10-SX

DIST.PROG. : 1785.469
DIST.PREC. : 193.619
DIST.SUCC. : 198.527

OPERE DI SCAVO	U.M.	Q.tà
Asportazione di cotico erboso	mq	3.58
Scavo/ gradonatura	mq	12.99

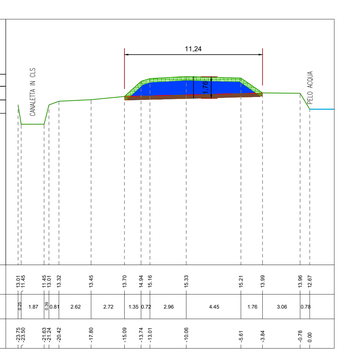

SEZIONE M15-SX

DIST.PROG. : 2818.538
DIST.PREC. : 234.818

OPERE DI SCAVO	U.M.	Q.tà
Asportazione di cotico erboso	mq	
Scavo/ gradonatura	mq	

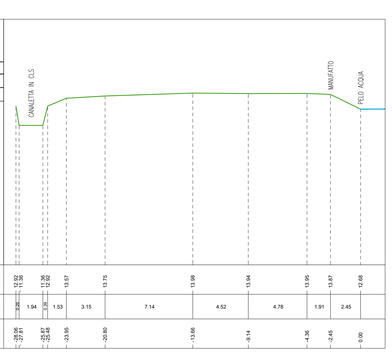

LEGENDA

- Pelo acqua
- Profilo terreno allo stato esistente
- Profilo terreno allo stato di progetto
- Asportazione di cotico erboso
- Scavo/asportazione di materiale per adeguamento argine di Po
- Stesa del cotico erboso asportato

AIPo Agenzia Interregionale per il fiume Po

AGENZIA INTERREGIONALE PER IL FIUME PO
UFFICIO OPERATIVO DI MANTOVA
Fiume PO
Comuni di Serravalle a Po e Ostiglia (MN)

classifica A.I.Po : MN-E-1200

ADEGUAMENTO IN QUOTA DELLA SAGOMA DELL'ARGINATURA MAESTRA DEL FIUME PO NEI COMUNI DI SERRAVALLE A PO ED OSTIGLIA (MN)

D.G.R.542 del 17 settembre 2018 - Interventi PGRA
PROGRAMMA di interventi strutturali idraulici ed idrogeologici in aree individuate a rischio significativo nel Piano di Gestione del Rischio Alluvioni (P.G.R.A.)(di concerto con l'assessore Rolfi)

CUP: B72H18000710002

PROGETTO ESECUTIVO
IMPORTO COMPLESSIVO PROGETTO: Euro 4.750.000,00
progettazione esecutiva (ai sensi dell'art. 33 del D.P.R. 05/10/2010, n. 207 e s.mm.ii.)

elaborato	titolo elaborato	data
P.18.1	SEZIONI AREE DEMANIALI DI PRELIEVO SEZIONI MONTE CONCA SINISTRA	Febbraio 2022
		scala elaborato 1:200

REV.	DATA	DESCRIZIONE REVISIONE
A	...	...
B	...	...
C	...	...

IL RESPONSABILE DEL PROCEDIMENTO
Ing. Gaetano La Montagna

COORDINATORE DELLA PROGETTAZIONE
F.E.T. Arch. Lorella Togliani

TECNICO COLLABORATORE:
Geom. Elisabetta Barba

PROGETTAZIONE

Binini Partners S.r.l.
via Gazzata, 1
42122 Reggio Emilia
tel. +39.0522.580.678
tel. +39.0522.580.586