



ARGINE TIPO "A" - H max 4 m

SEZIONE TIPO
SCALA 1:100

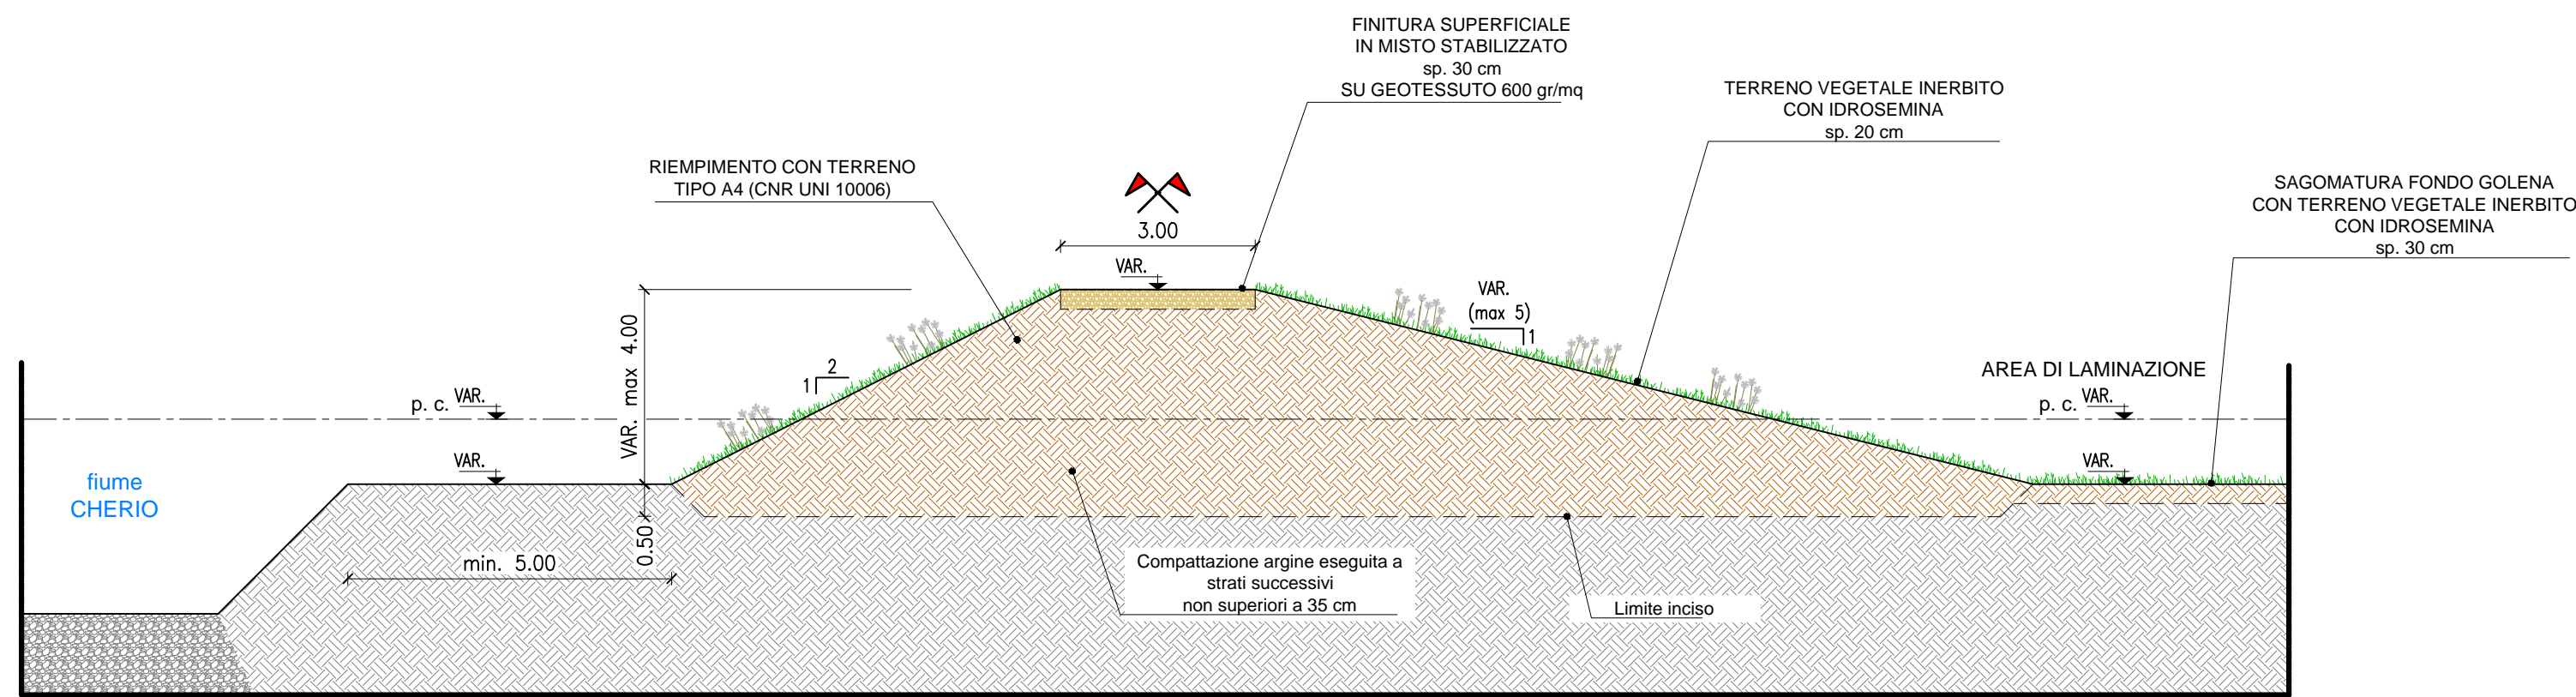


ARGINE TIPO "A" - H max 8 m

SEZIONE TIPO
SCALA 1:100

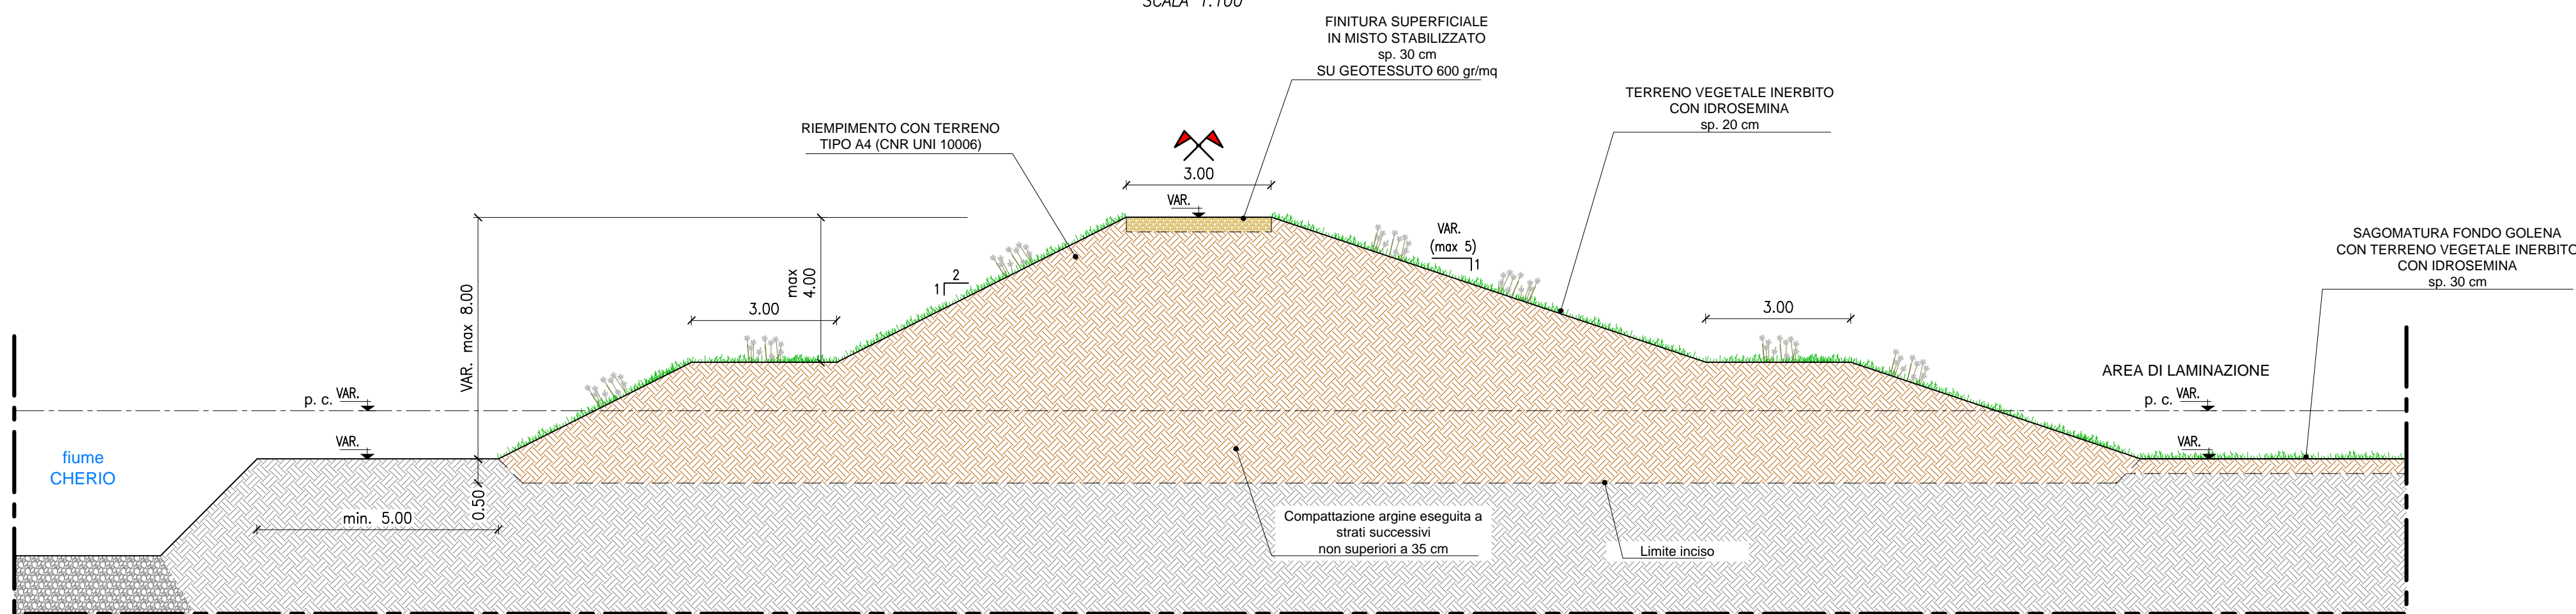


SCARPATA DI RACCORDO

SEZIONE TIPO
SCALA 1:100

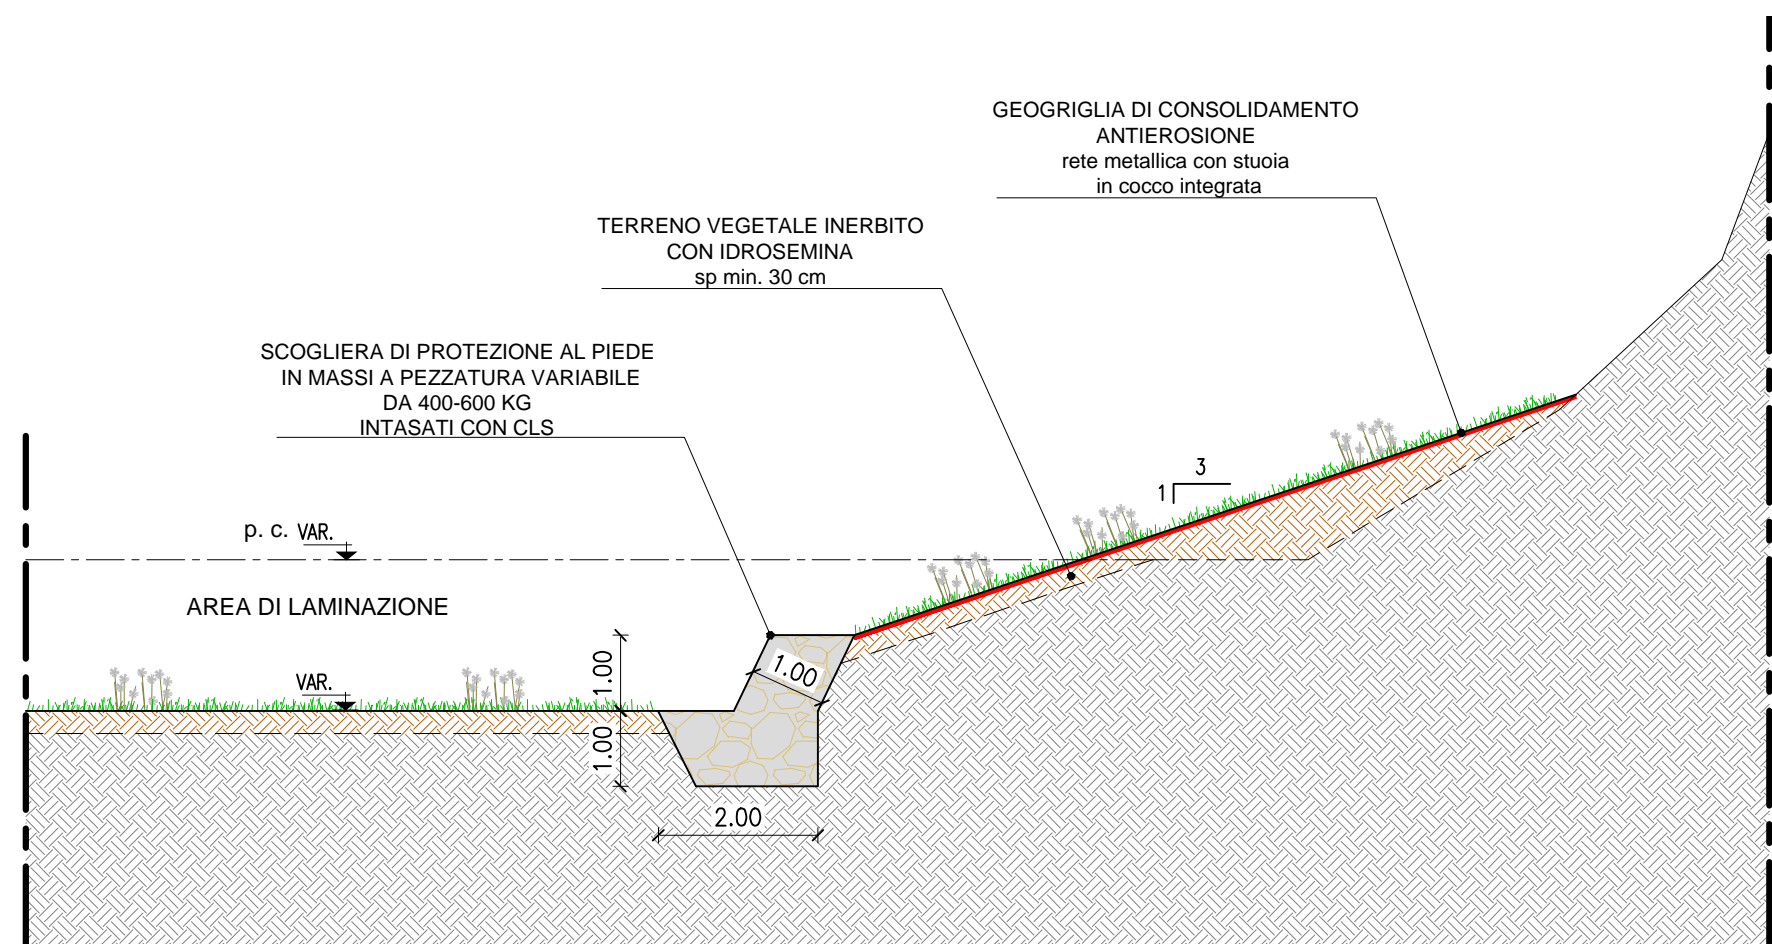


ARGINE TIPO "B" - H max 4 m

SEZIONE TIPO
SCALA 1:100

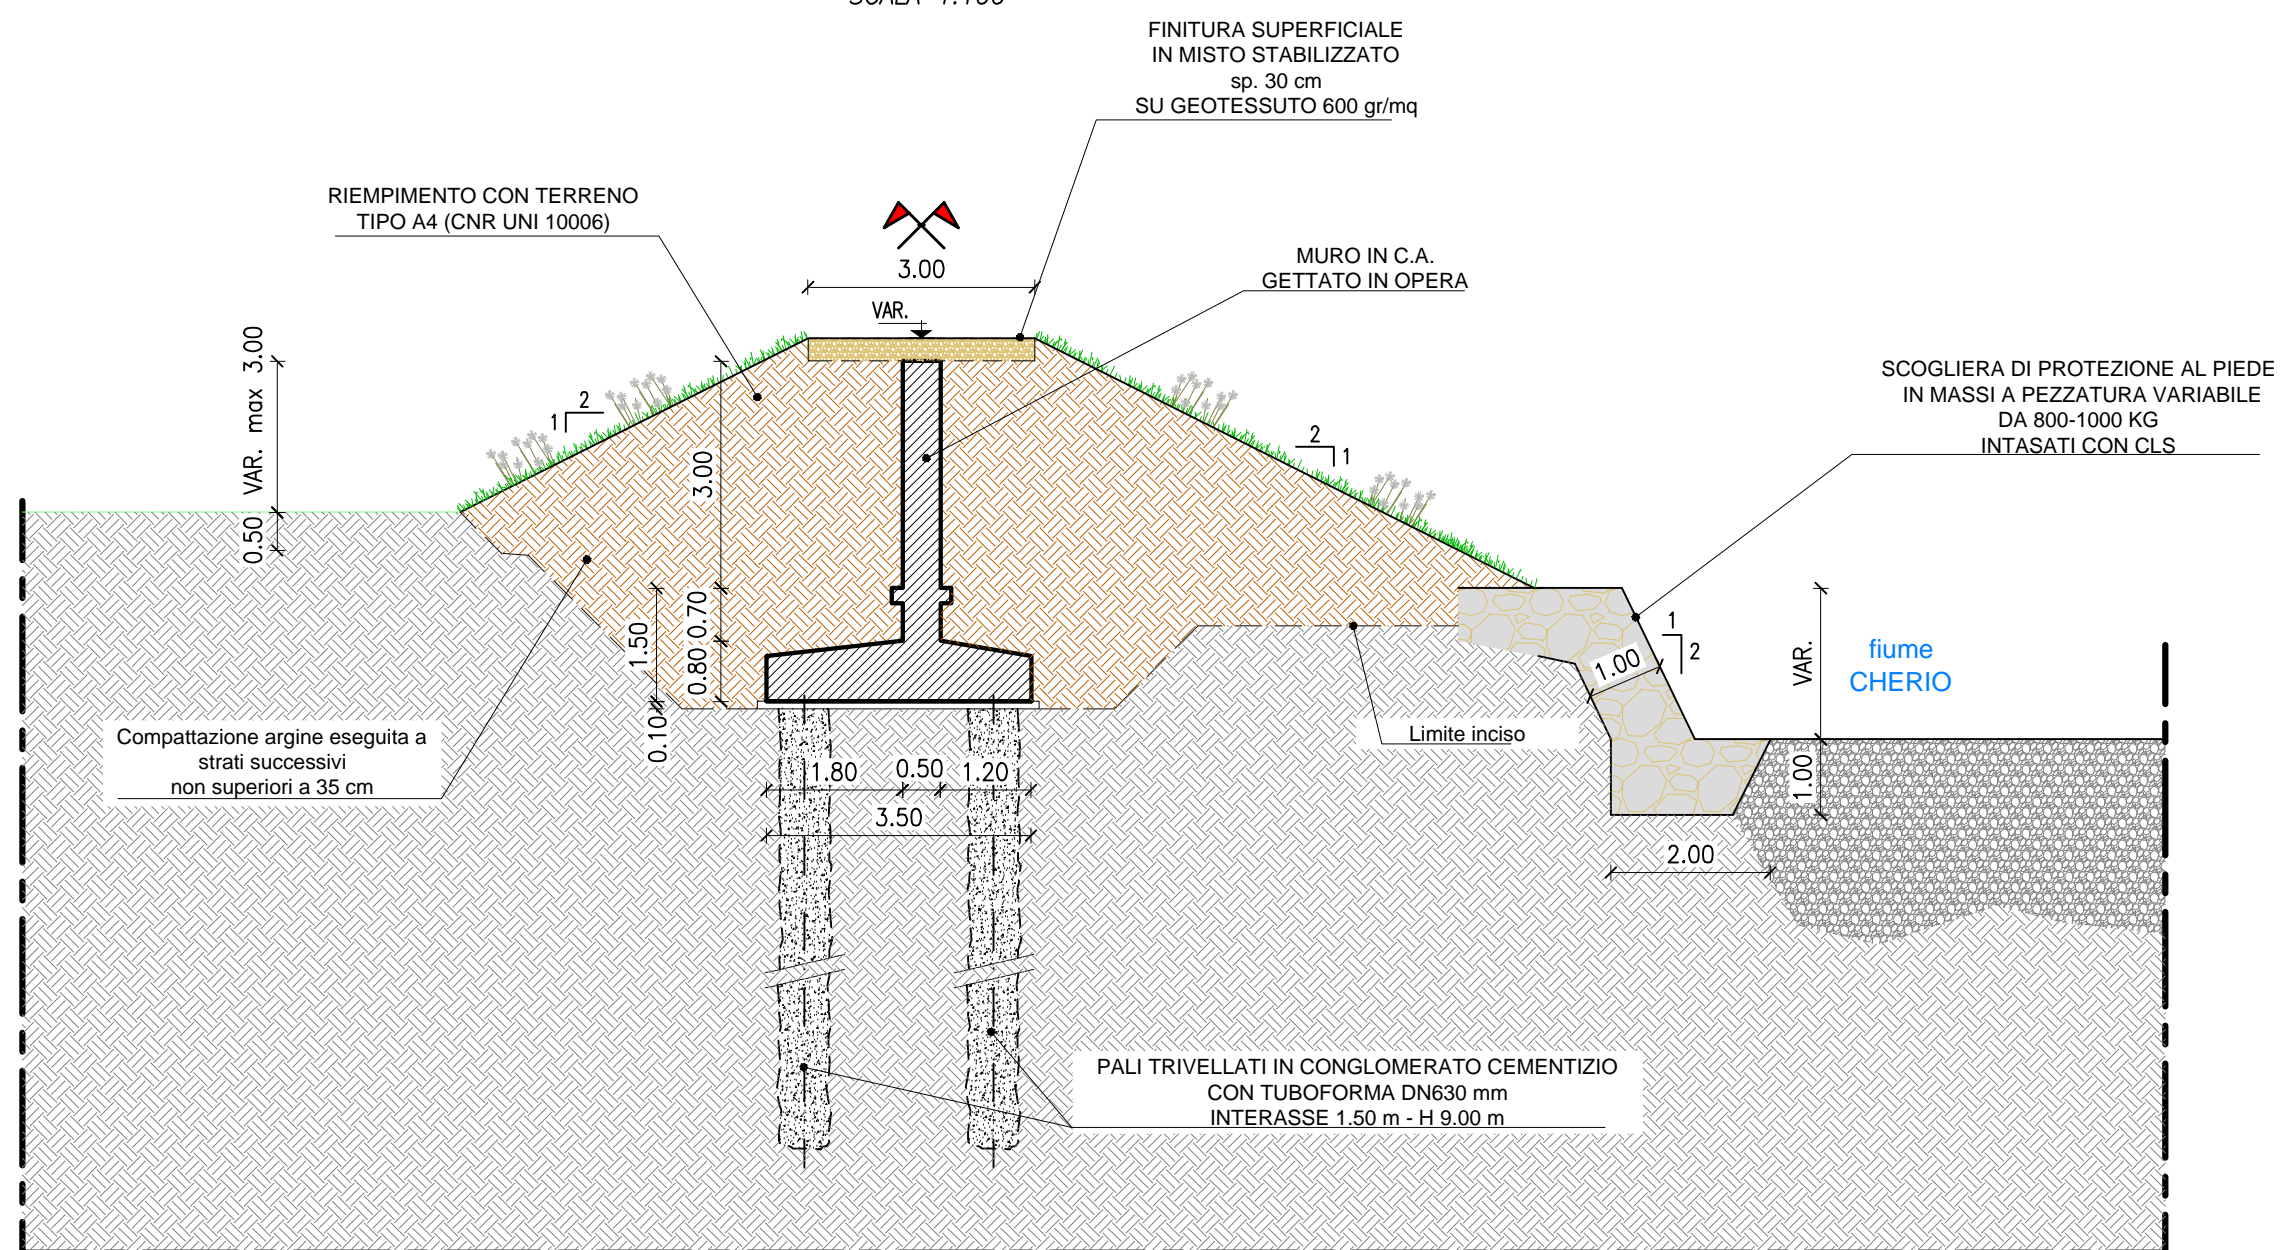

MURO IN C.A.

SEZIONE TIPO
SCALA 1:100

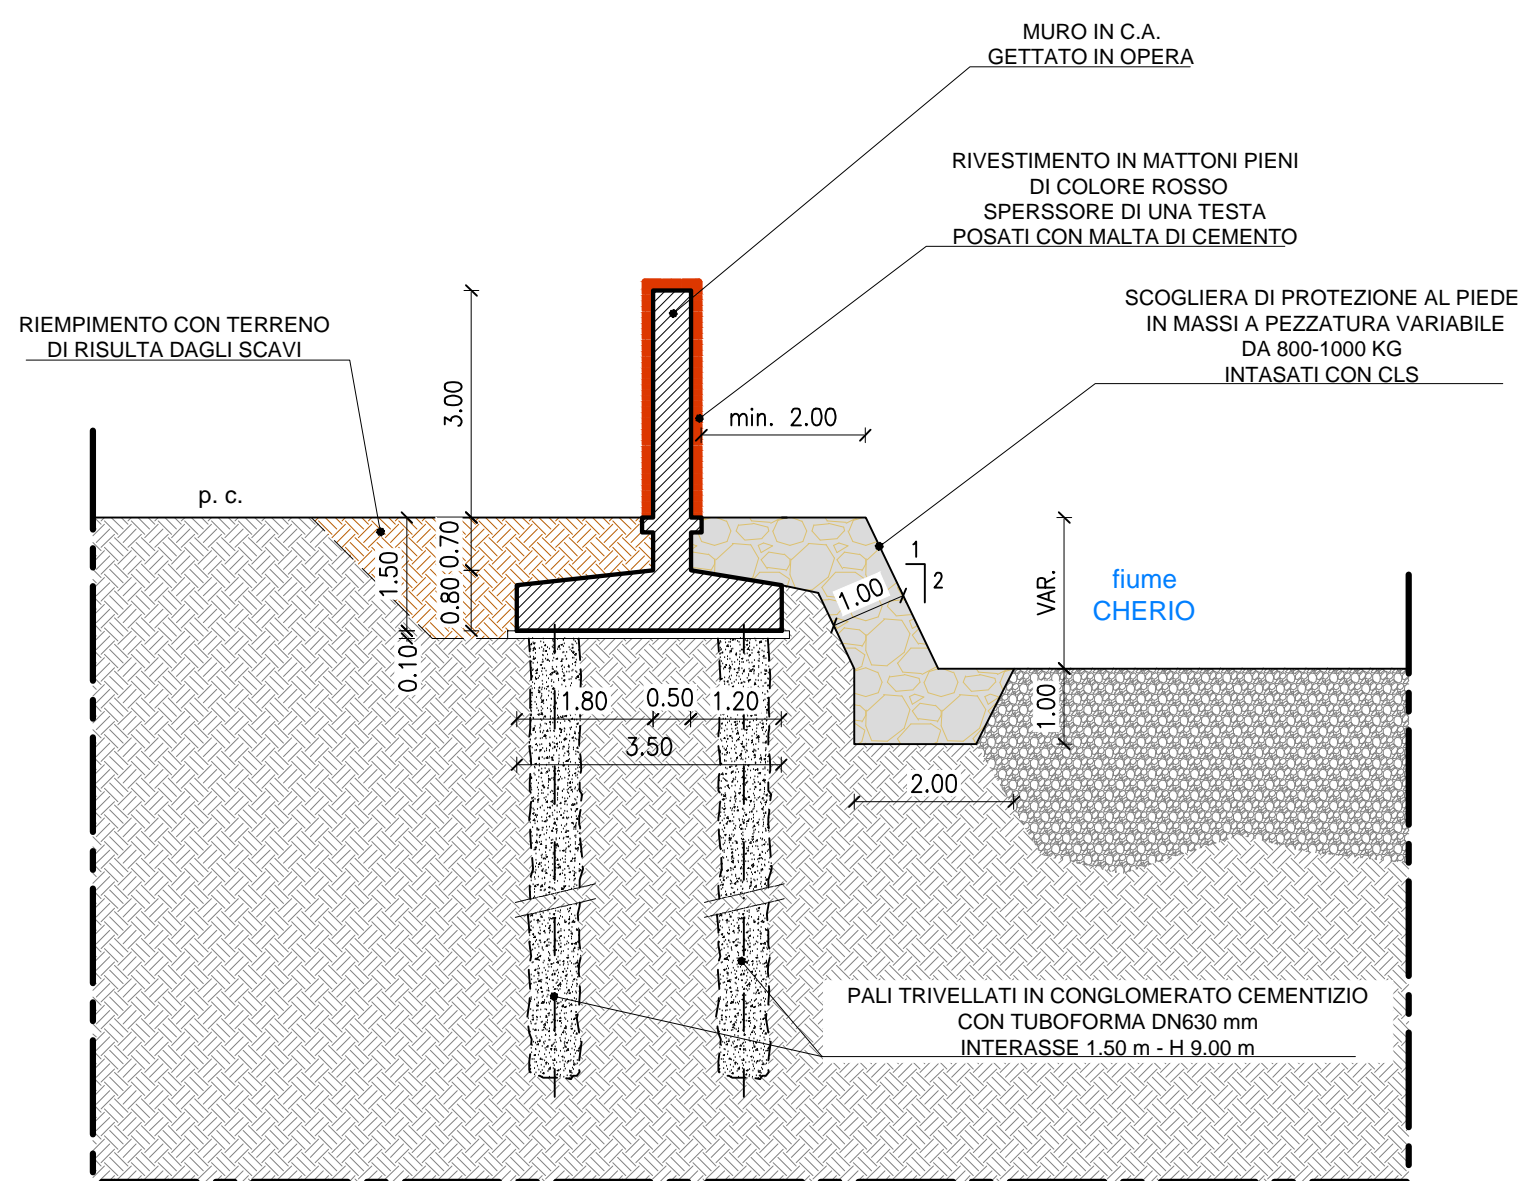

FIUME CHERIO

AREA DI ESONDAZIONE CONTROLLATA DELLE PIENE
DEL FIUME CHERIO DI MOLINO DEI FRATI NEI COMUNI DI
TRESCORE BALNEARIO E ZANDOBBIO (BG)

BG.E.22.M

PROGETTO DI FATTIBILITA' TECNICO-ECONOMICA

OPERE TIPO

REV.	DESCRIZIONE	DATA	REDAZIONE	VERIFICA
00	PRIMA EMISSIONE	marzo 2018	F. Salmistraro	Ing. S. Croci
01				

RUP Dott. Ing. Marco La Veglia

ATI:	MANDATARIO			
	 RAFFAELLO CATTANEO architetto e paesaggista	 LANDSCAPE AND ARCHITECTURE	24069 TRESCORE B. (BG) - via S. Ambrogio, 11 tel. 035945310, fax 035945310 E-Mail: studio@architetturaespaesaggio.info	Dott. Arch. RAFFAELLO CATTANEO
	MANDANTI			
	 ETATEC STUDIO PIAOLETTI ETATEC STUDIO PIAOLETTI & C. SOCIETA' DI INGEGNERIA	  20133 MILANO - via Bassini, 23 tel. 0226681254, fax 0226681553 E-Mail: etatec@etatec.it	Prof. Ing. ALESSANDRO PIAOLETTI Dott. Ing. STEFANO CROCI	
	 Idros S.p.A.	24126 BERGAMO - via Montale, 15 tel. 035312200 E-Mail: ydros@ydros.it	Dott. Ing. GIOVANNI PEZZUCCHI	
	 Archeo Studi Bergamo s.r.l.	24129 BERGAMO - via della Fara, 15 tel. 0352816562 E-Mail: archeostudio@gmail.com	Dott.ssa MARIAGRAZIA VITALI	
	 HATTUSAS Ingegneria della gestione e dell'ambiente	24060 CASTELLI CALEPIO (BG) - via Roma, 37 tel. 0354425112 E-Mail: info@hattusas.it	Dott. Geol. FABIO MASSIMO PLEBANI Dott. Geol. ANDREA GRITTI	
	 ECOGEO s.r.l. Tecnologie Ambientali Integrative	  24122 BERGAMO - Via F.lli Calvi, 2 tel. 035271155 E-Mail: info@ecogeo.net	Dott. Geol. DIEGO MARSETTI	
	CONSULENTI			Dott. For. STEFANO ENFISI Dott. Arch. GIOVANNI MAZZA Dott. Not. GIAMBATTISTA RIVELLINI

NUMERO

D.9.5

SCALA

1:100