



SEZIONE 1-1
SCALA 1:500

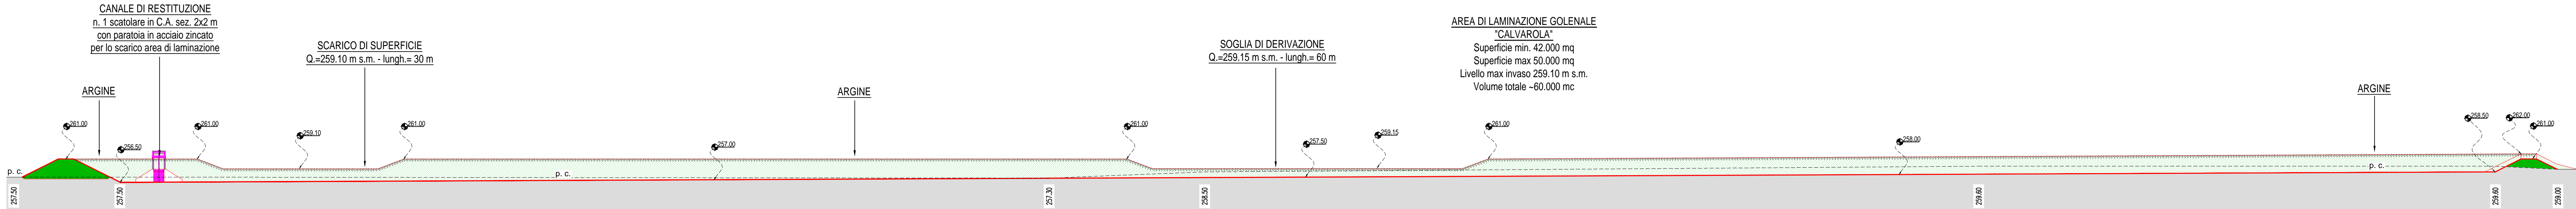


SEZIONE 2-2
SCALA 1:500

AREA DI LAMINAZIONE GOLENALE
'CALVAROLA'
Superficie min. 42.000 mq
Superficie max 50.000 mq
Livello max invaso 259.10 m s.m.
Volume totale ~60.000 mc


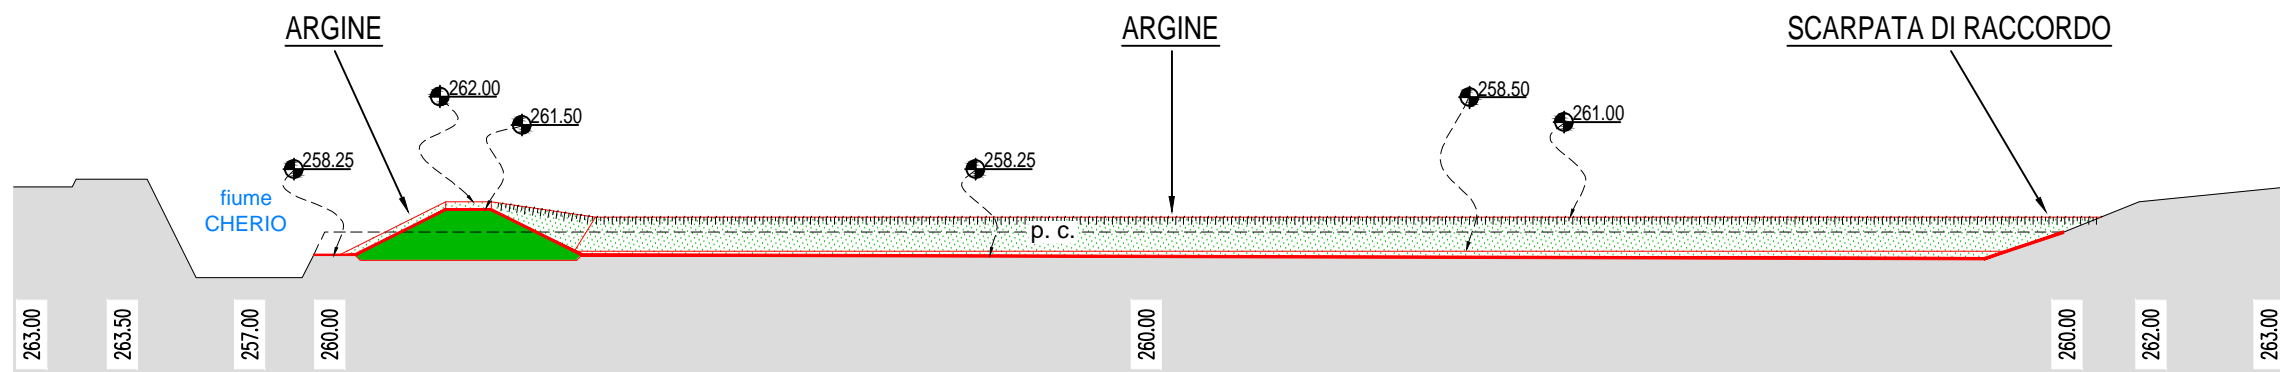


SEZIONE 3-3
SCALA 1:500

AREA DI LAMINAZIONE GOLENALE
'CALVAROLA'
Superficie min. 42.000 mq
Superficie max 50.000 mq
Livello max invaso 259.10 m s.m.
Volume totale ~60.000 mc

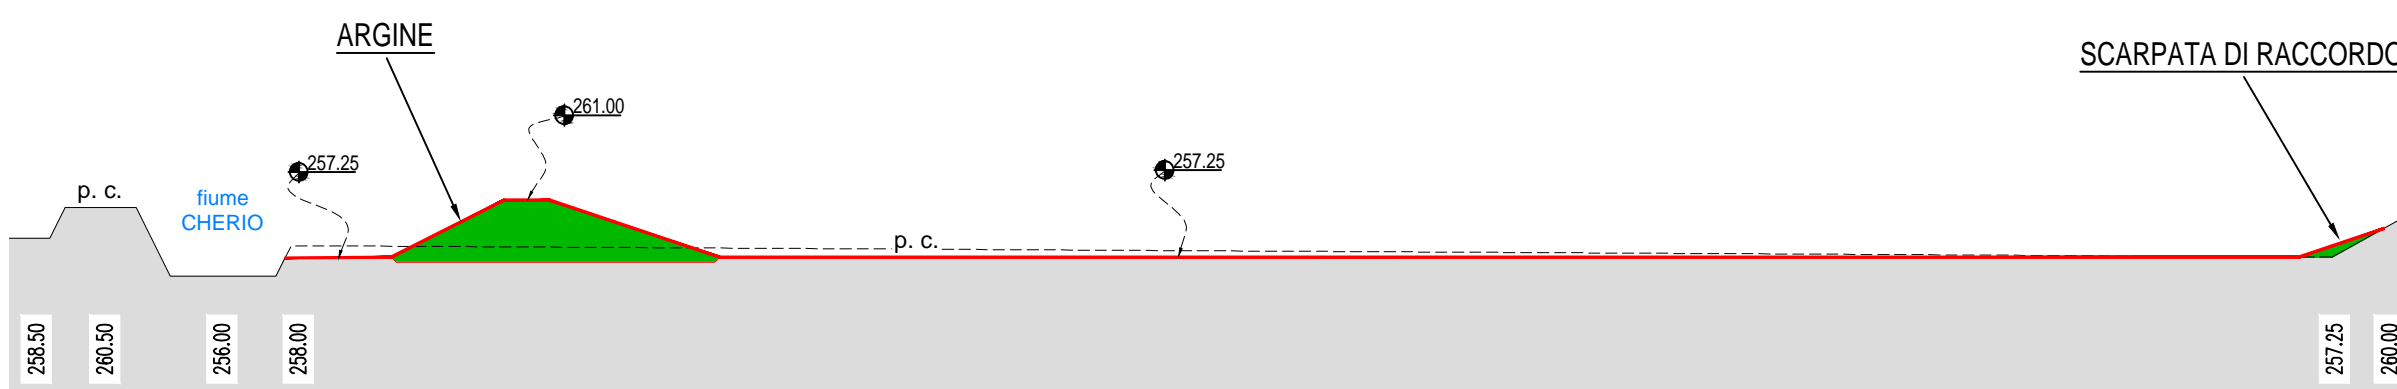

STRALCIO PLANIMETRICO
DI RIFERIMENTO
SCALA 1:2.000

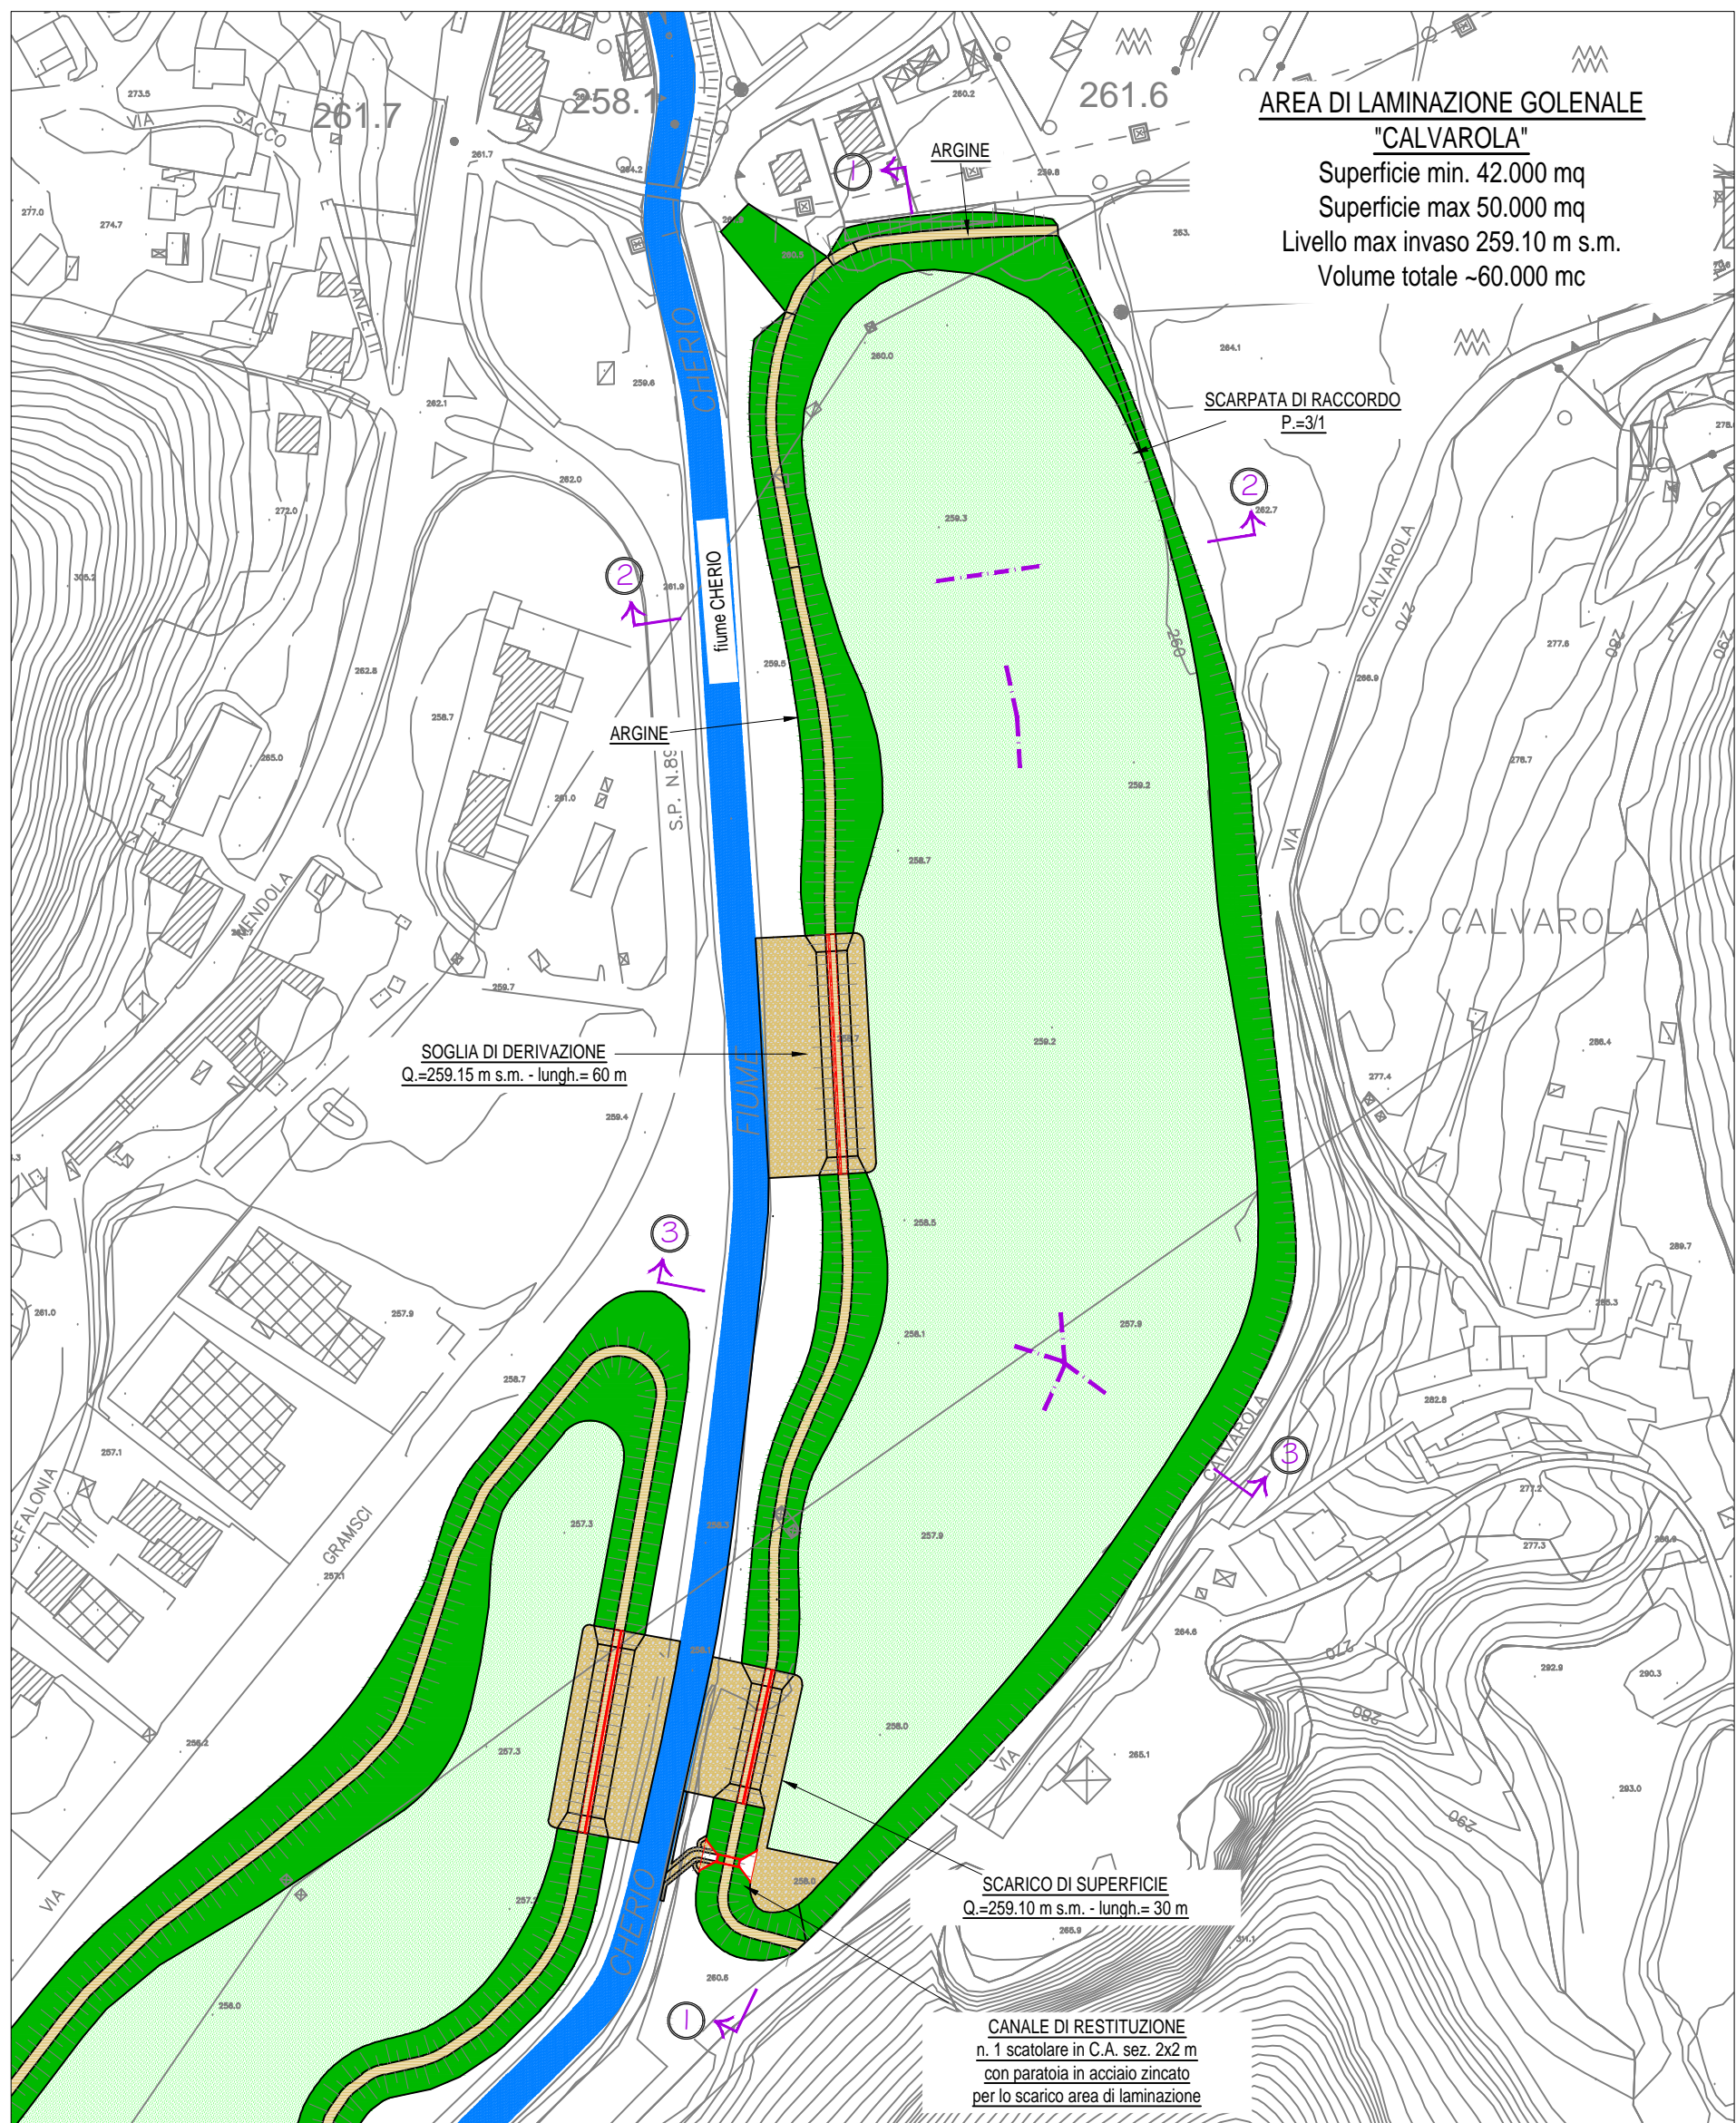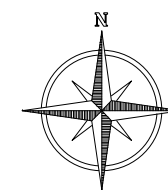

FIUME CHERIO
AREA DI ESONDAZIONE CONTROLLATA DELLE PIENE
DEL FIUME CHERIO DI MOLINO DEI FRATI NEI COMUNI DI
TRESCORE BALNEARIO E ZANDOBBIO (BG)

BG.E.22.M

PROGETTO DI FATTIBILITA' TECNICO-ECONOMICA

AREA DI LAMINAZIONE GOLENALE "CALVAROLA"
SEZIONI DELLE OPERE IN PROGETTO

REV.	DESCRIZIONE	DATA	REDAZIONE	VERIFICA
00	PRIMA EMISSIONE	marzo 2018	F. Salmistraro	Ing. S. Croci
01				

RUP Dott. Ing. Marco La Veglia

ATI:	MANDATARIO		24069 TRESCORE B. (BG) - via S. Ambrogio, 11 tel. 035945310, fax 035945310 E-Mail: studio@architetturaespeaggiato.info	Dott. Arch. RAFFAELLO CATTANEO
	RAFFAELLO CATTANEO architetto e paesaggista	LANDSCAPE AND ARCHITECTURE		
	MANDANTI		20133 MILANO - via Bassini, 23 tel. 0226681264, fax 0226681353 E-Mail: etatec@etatec.it	Prof. Ing. ALESSANDRO PAOLETTI Dott. Ing. STEFANO CROCI
	ETATEC STUDIO PAOLETTI INGEGNERIA E ARCHITETTURA	 INGEGNERIA E ARCHITETTURA		
			24126 BERGAMO - via Montale, 15 tel. 035132200 E-Mail: ydros@ydros.it	Dott. Ing. GIOVANNI PEZZUCHI
	 ydros			
			24129 BERGAMO - via della Fara, 15 tel. 0352816562 E-Mail: archeostudio@gmail.com	Dott.ssa MARIAGRAZIA VITALI
	 Archeo Studi Bergamo s.r.l.			
			24060 CASTELLI CALEPIO (BG) - via Roma, 37 tel. 0354425112 E-Mail: info@hattusas.it	Dott. Geol. FABIO MASSIMO PLEBANI Dott. Geol. ANDREA GRITTI
	 HATTUSAS INGEGNERIA E ARCHITETTURA			
			24122 BERGAMO - Via F.lli Calvi, 2 tel. 035271315 E-Mail: info@ecogeo.net	Dott. Geol. DIEGO MARSETTI
	 ECOGEO s.r.l. INGEGNERIA E ARCHITETTURA			
CONSULENTI				
Dott. For. STEFANO ENFESSI Dott. Arch. GIOVANNI MALZA Dott. Not. GIAMBATTISTA RIVELLINI				