SEZIONE 11–11

SCALA 1:500

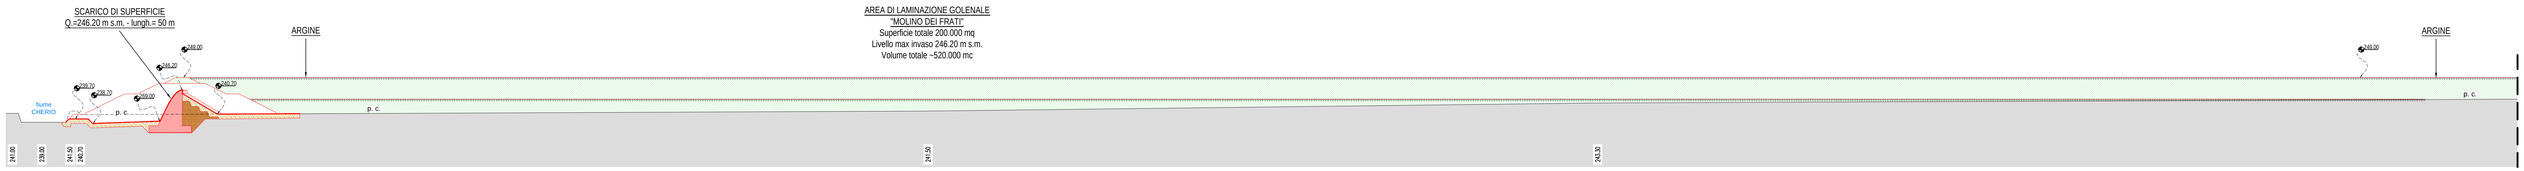

SEZIONE 12–12

SCALA 1:500

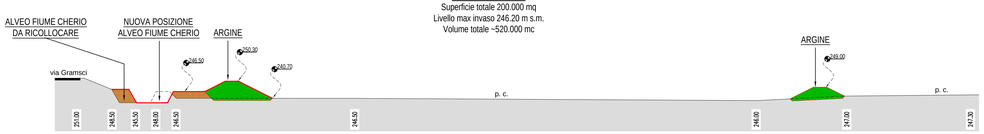

SEZIONE 13–13

SCALA 1:500

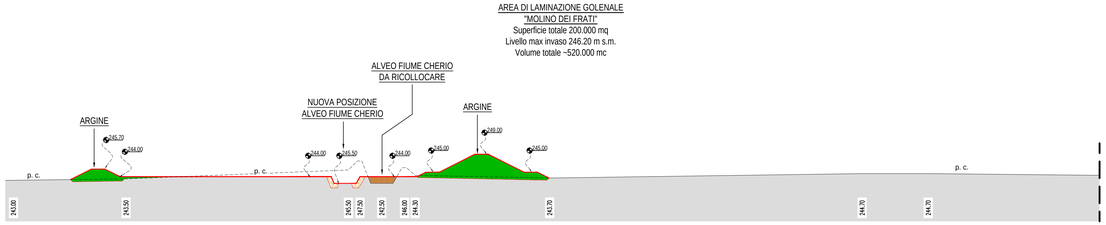

SEZIONE 14–14

SCALA 1:500

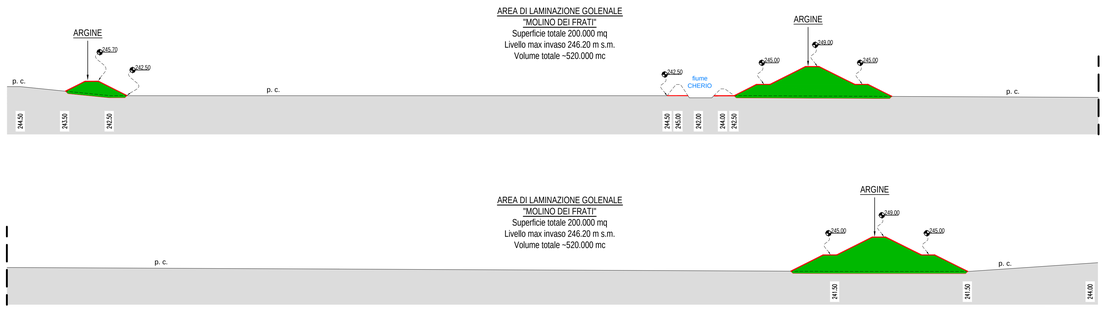

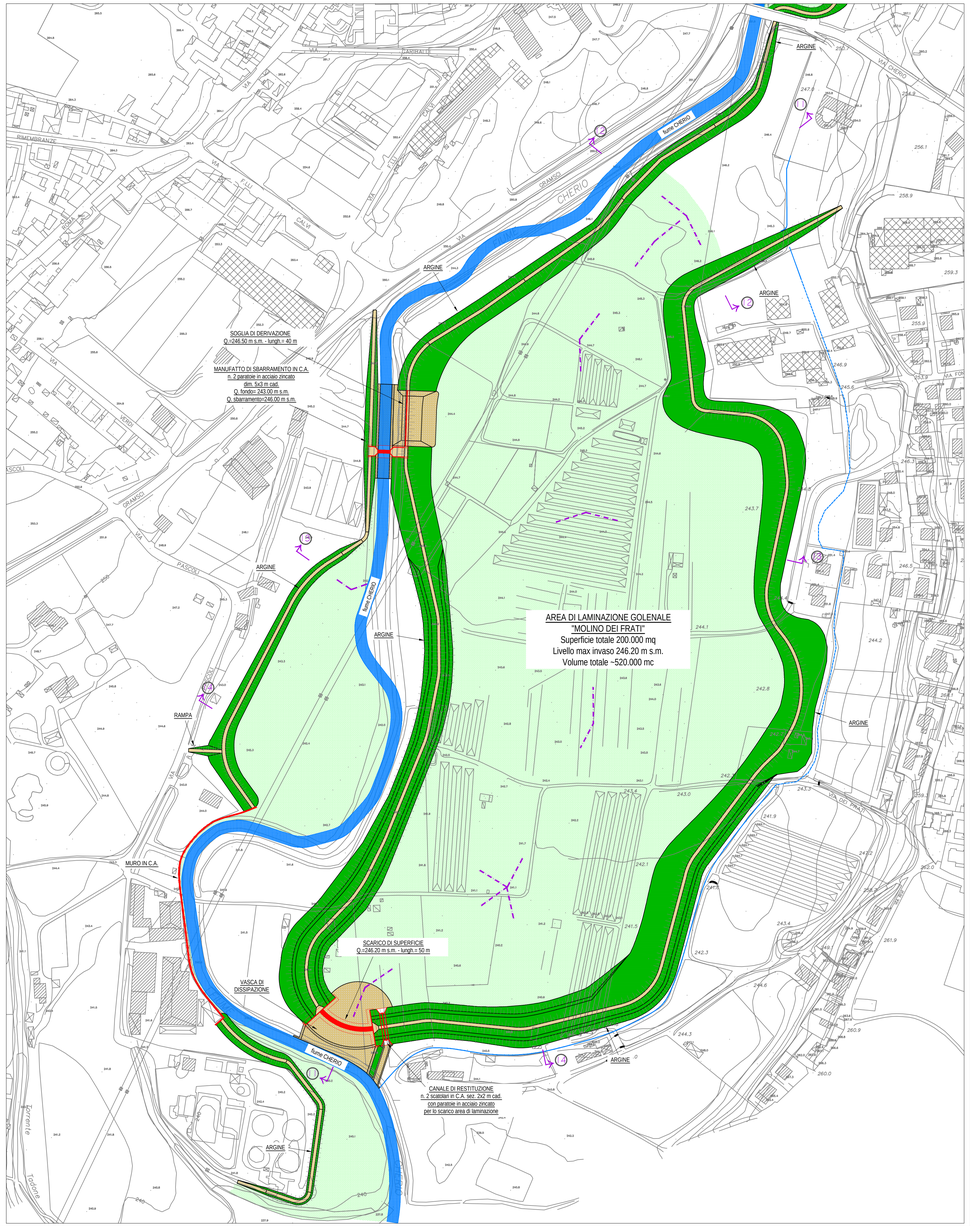

STRALCIO PLANIMETRICO DI RIFERIMENTO

SCALA 1:2.000

AIPo
Agenzia Interregionale per il fiume Po

FIUME CHERIO

AREA DI ESONDAZIONE CONTROLLATA DELLE PIENE DEL FIUME CHERIO DI MOLINO DEI FRATI NEI COMUNI DI TRESCORE BALNEARIO E ZANDOBBIO (BG)

BG.E.22.M

PROGETTO DI FATTIBILITA' TECNICO-ECONOMICA

AREE DI LAMINAZIONE GOLENALE "MOLINO DEI FRATI"
SEZIONI DELLE OPERE IN PROGETTO

REV.	DESCRIZIONE	DATA	REDAZIONE	VERIFICA
00	PRIMA EMISSIONE	marzo 2018	F. Salmistraro	Ing. S. Croci
01				

RUP Dott. Ing. Marco La Veglia

ATI:

MANDATARIO

RAFFAELLO CATTANEO LANDSCAPE AND ARCHITECTURE
architetto e paesaggista
24069 TRESCORE B. (BG) - via S. Ambrogio, 11
tel. 035945310, fax 035945310
E-Mail:studio@architetturaepaesaggio.info
Dott. Arch. RAFFAELLO CATTANEO

MANDANTI

ETATEC STUDIO PAOLETTI
20133 MILANO - via Bassini, 23
tel. 0226681264, fax 0226681553
E-Mail: etatec@etatec.it
Prof. Ing. ALESSANDRO PAOLETTI
Dott. Ing. STEFANO CROCI

24126 BERGAMO - via Montale, 15
tel. 035312200
E-Mail: ydrotec@ydrotec.it
Dott. Ing. GIOVANNI PEZZUCCHI

Archeo Studi Bergamo s.r.l.
24129 BERGAMO - via della Fara, 15
tel. 0352816562
E-Mail: archeostudibg@gmail.com
Dott.ssa MARIAGRAZIA VITALI

HATTUSAS
24060 CASTELLI CALEPIO (BG) - via Roma, 37
tel. 0354425112
E-Mail:info@hattusas.it
Dott. Geol. FABIO MASSIMO PLEBANI
Dott. Geol. ANDREA GRITTI

ECOGEO s.r.l.
24122 BERGAMO - Via F.lli Calvi, 2
tel. 035271155
E-Mail: info@ecogeo.net
Dott. Geol. DIEGO MARSETTI

CONSULENTI

Dott. For. STEFANO ENFISSI
Dott. Arch. GIOVANNI MAZZA
Dott. Nat. GIAMBATTISTA RIVELLINI

NUMERO D.8.4

SCALA 1:500