


MANUFATTO DI SBARRAMENTO



SEZIONE LONGITUDINALE

SCALA 1:100

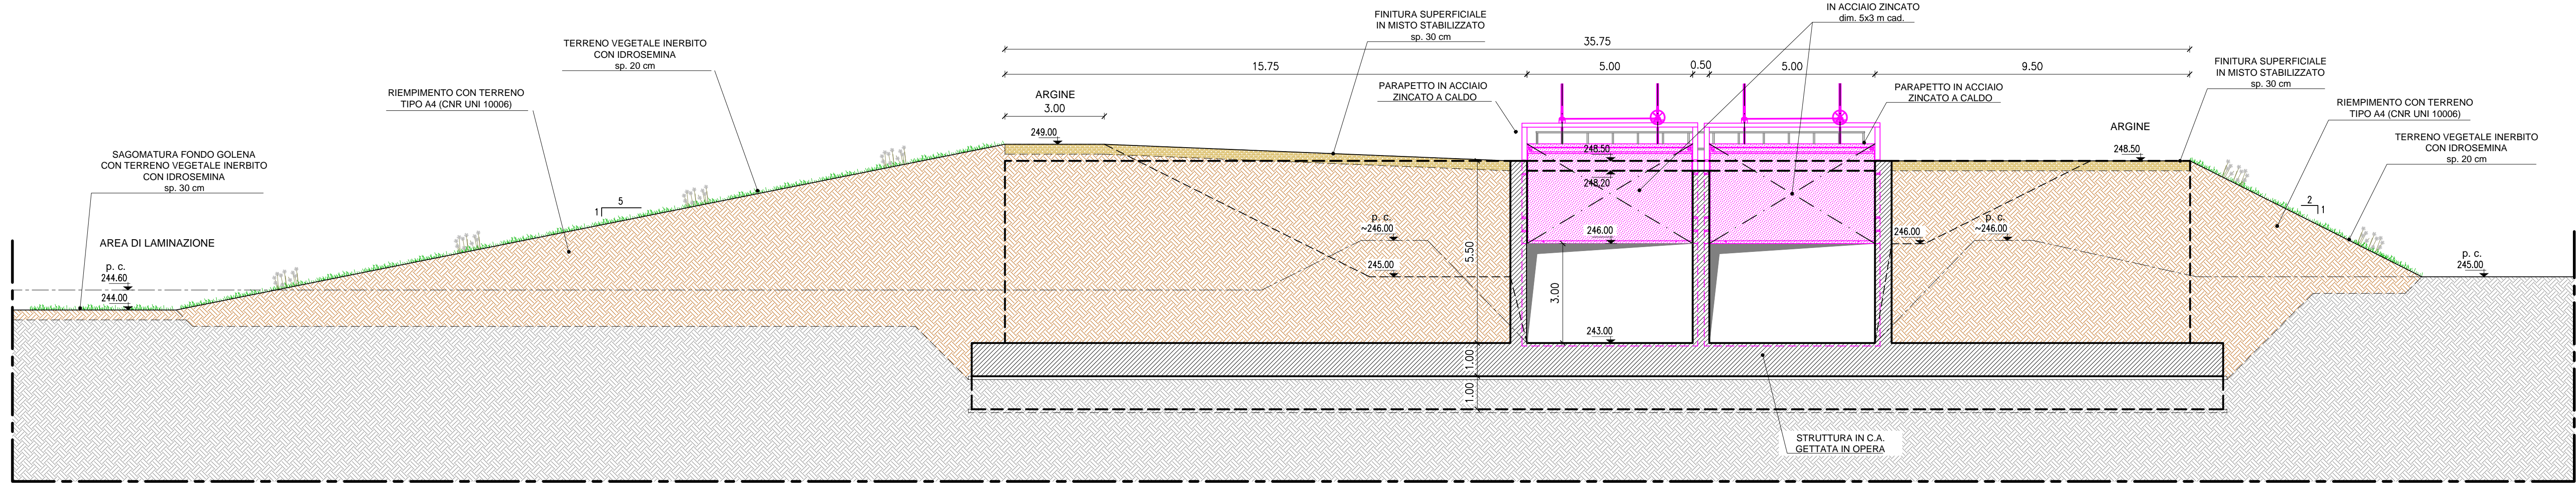

STRALCIO PLANIMETRICO
DI RIFERIMENTO


SCALA 1:2.000

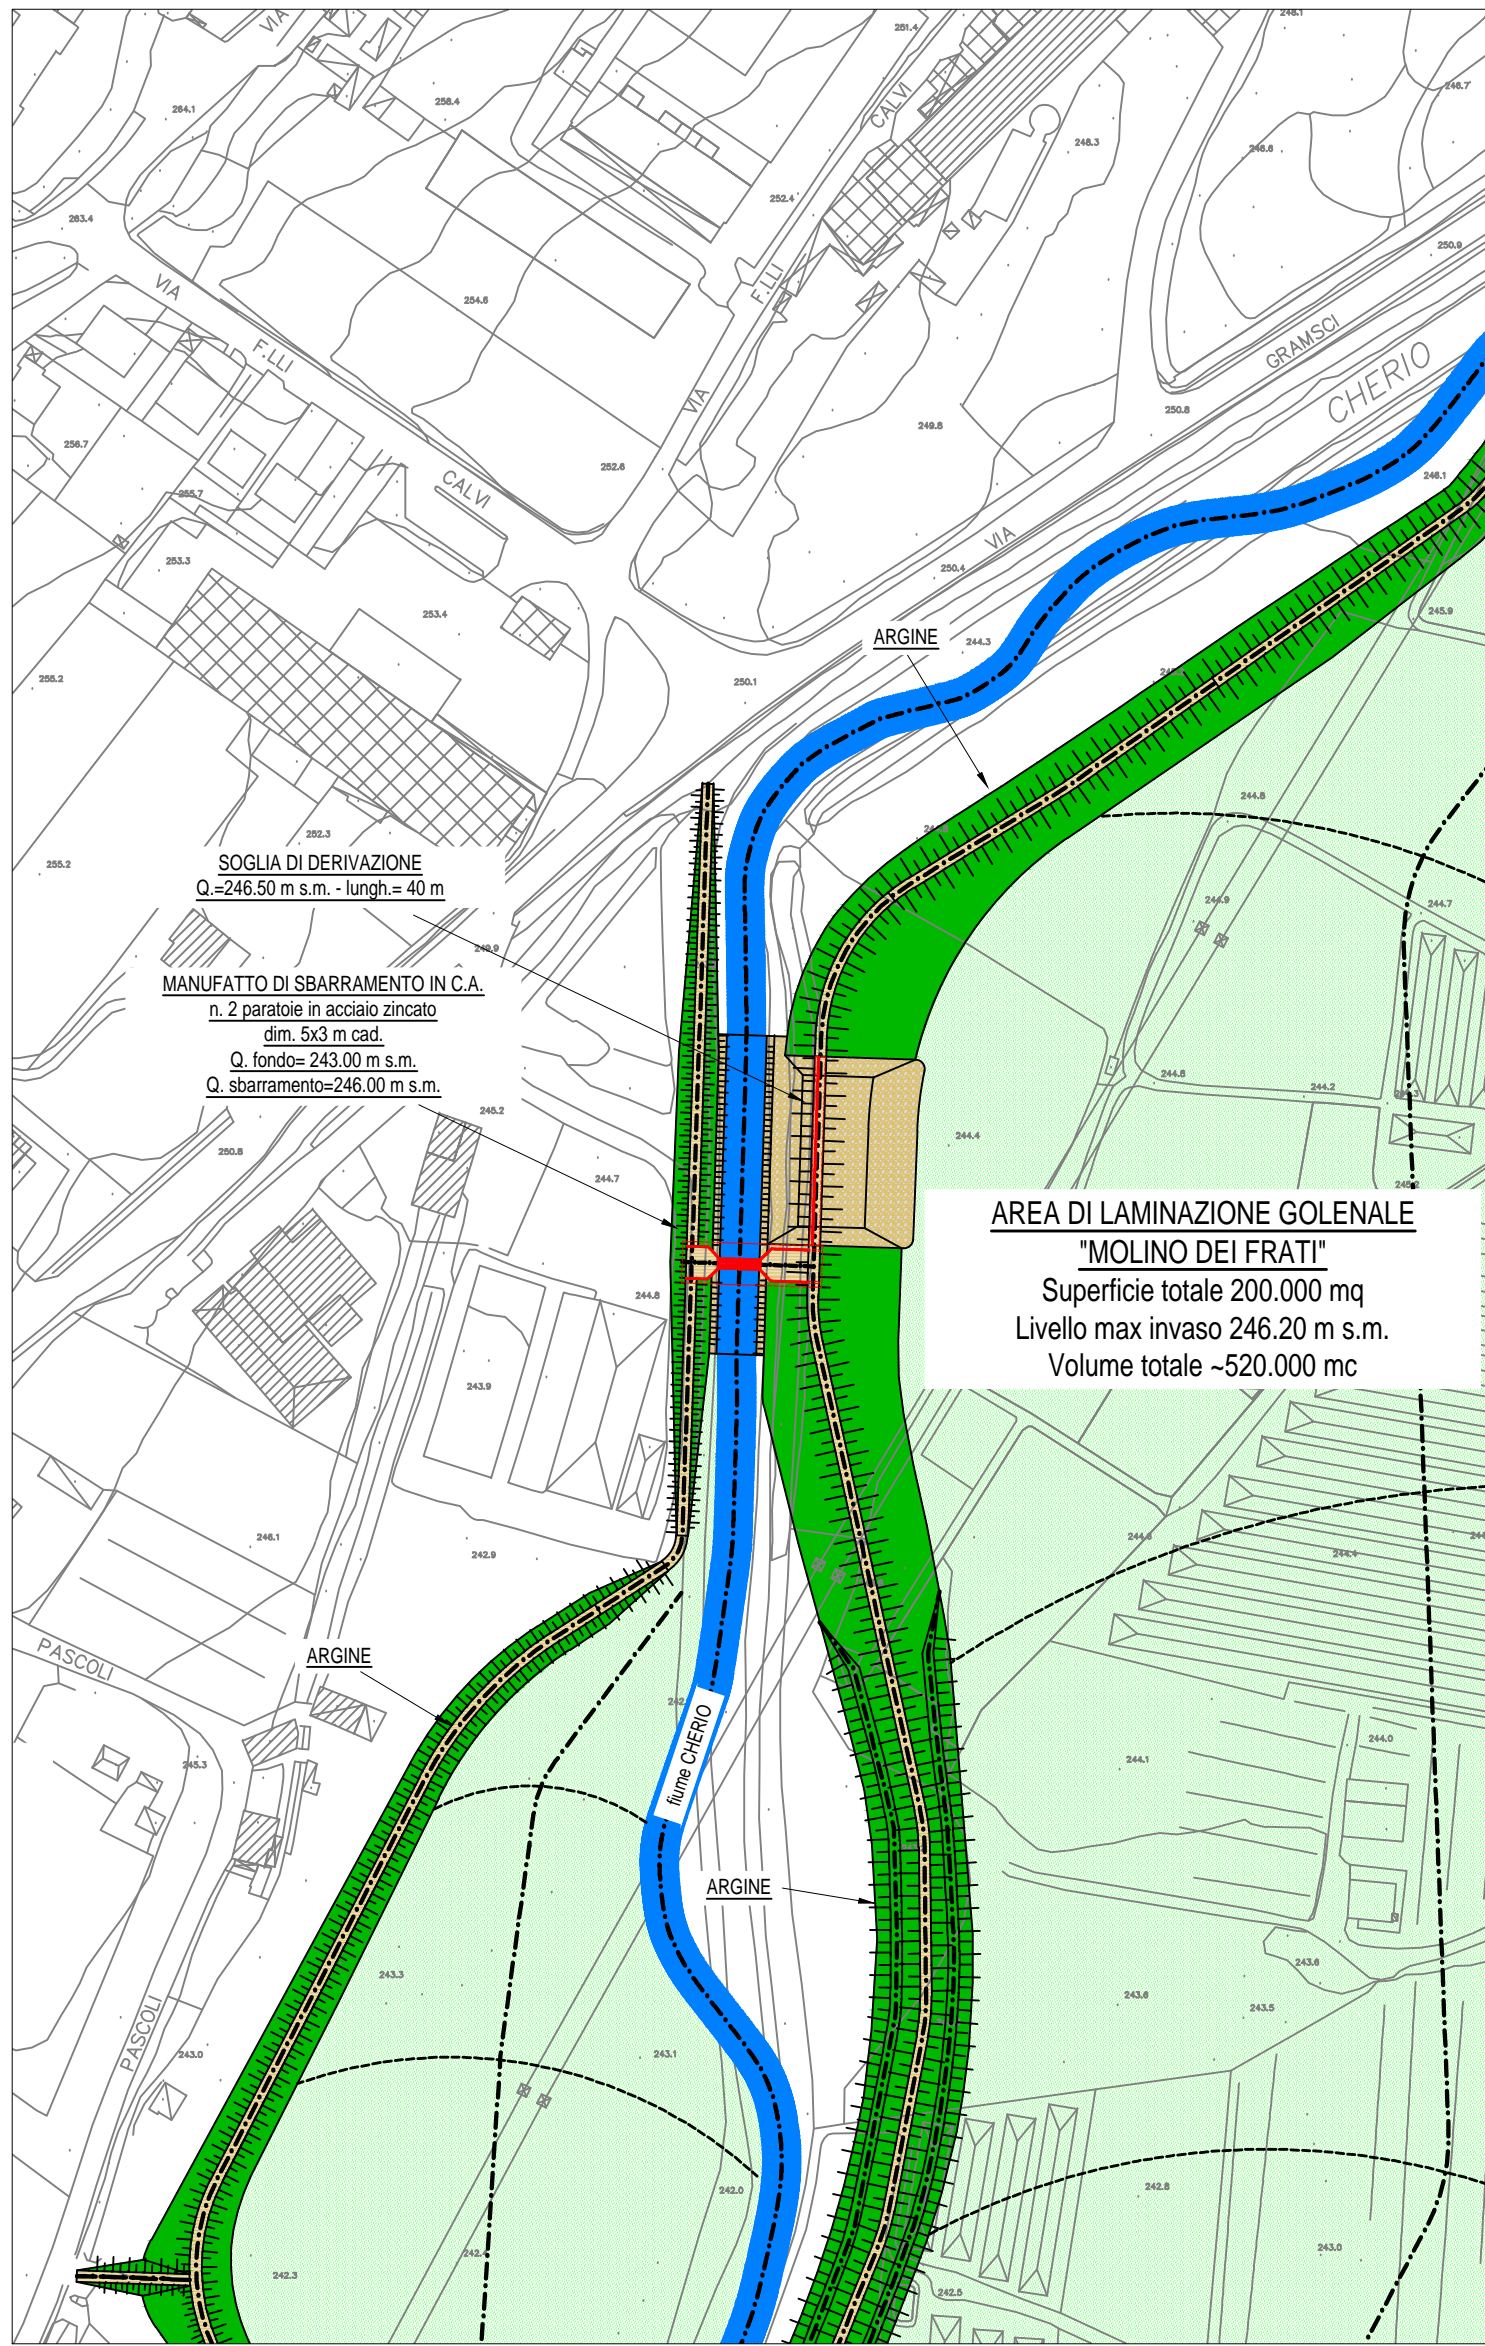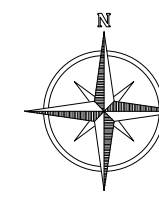

MANUFATTO DI SBARRAMENTO

SEZIONE TRASVERSALE


SCALA 1:100

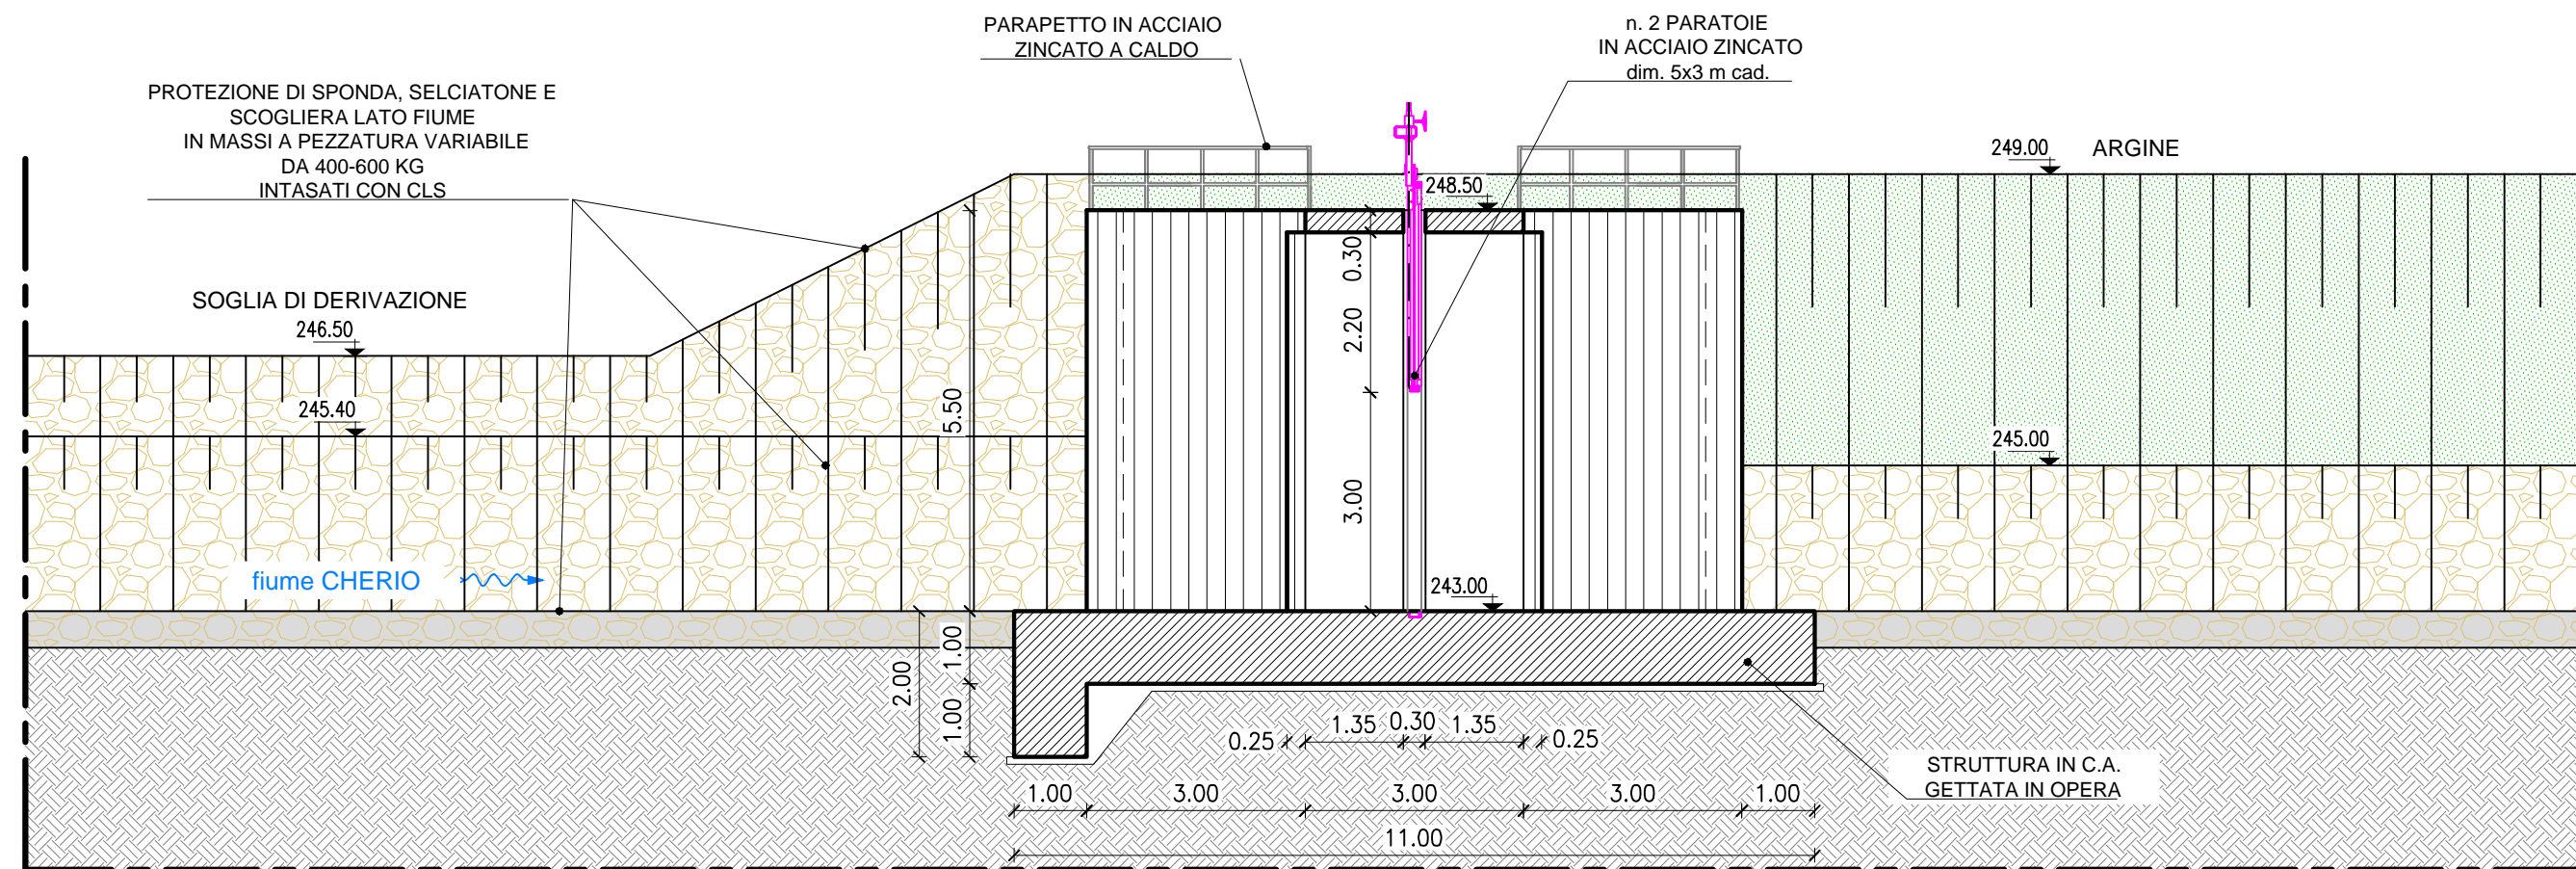

SOGLIA DI DERIVAZIONE

SEZIONE LONGITUDINALE


SCALA 1:100

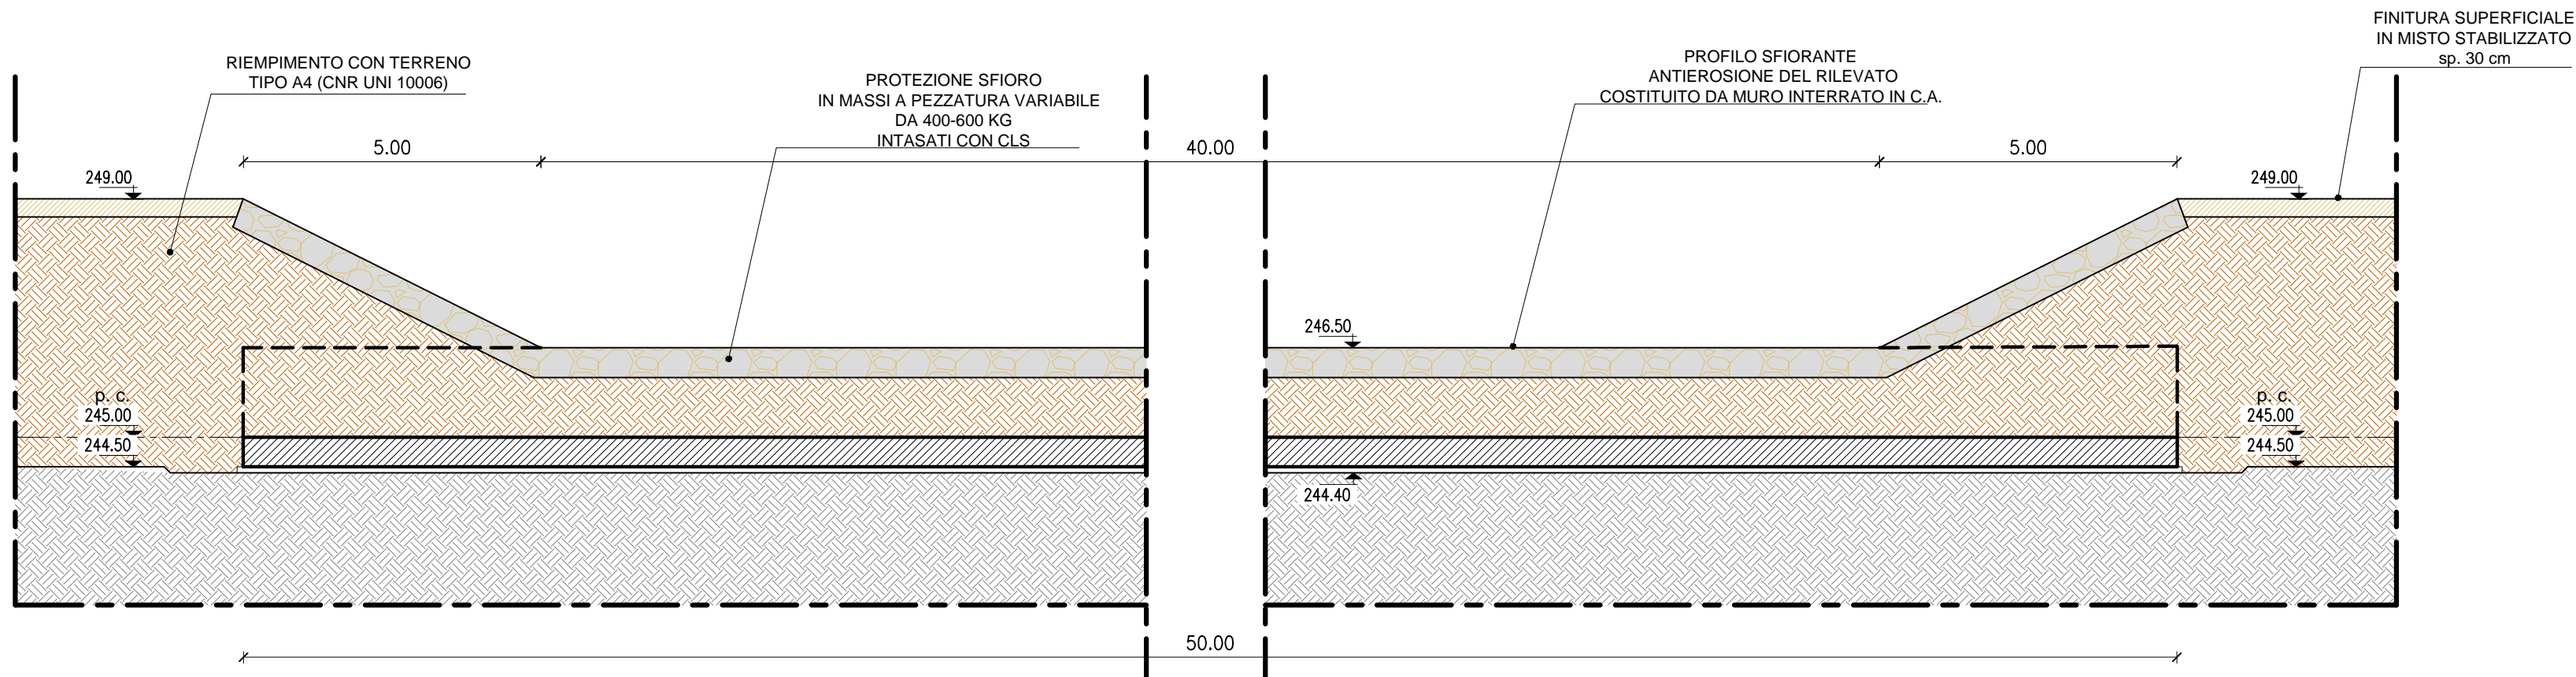

SOGLIA DI DERIVAZIONE

SEZIONE TRASVERSALE

SCALA 1:100

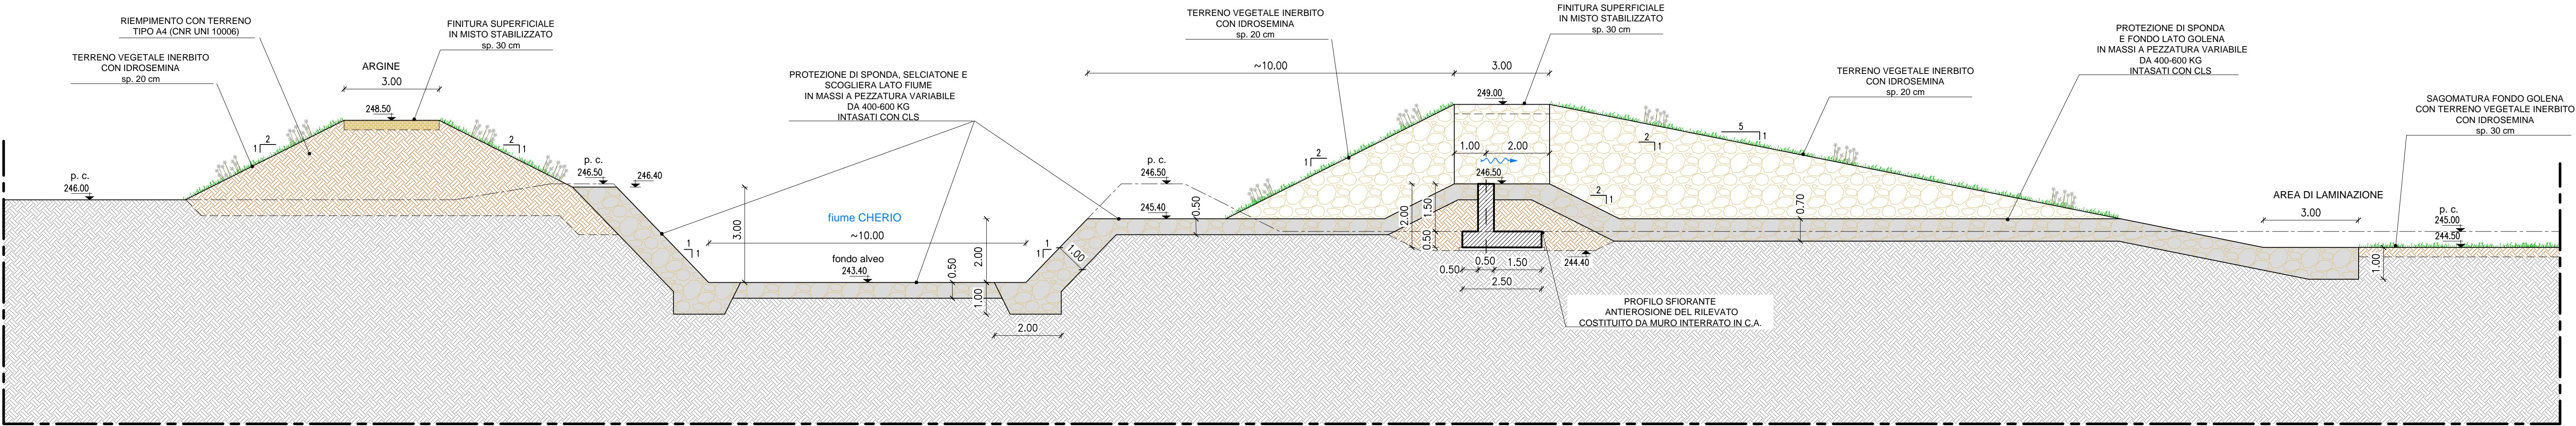

FIUME CHERIO

AREA DI ESONDAZIONE CONTROLLATA DELLE PIENE
DEL FIUME CHERIO DI MOLINO DEI FRATI NEI COMUNI DI
TRESCORE BALNEARIO E ZANDOBBIO (BG)

BG.E.22.M

PROGETTO DI FATTIBILITA' TECNICO-ECONOMICA

AREA DI LAMINAZIONE GOLENALE "MOLINO DEI FRATI"
MANUFATTI - foglio 1

| REV. | DESCRIZIONE | DATA | REDAZIONE | VERIFICA |
|------|-----------------|------------|----------------|---------------|
| 00 | PRIMA EMISSIONE | marzo 2018 | F. Salmistraro | Ing. S. Croci |
| 01 | | | | |

RUP Dott. Ing. Marco La Veglia

| MANDATARIO | | MANDANTI | |
|--|--|---|--|
| RAFFAELLO CATTANEO & ASSOCIATI ARCHITECTURE | | STUDIO PROLETTI | |
| 24069 TRESCORE B. (BG) - via S. Ambrogio, 11 tel. 035681264, fax 035681553 E-Mail: studio@architetturaespaesaggio.info | | 20133 MILANO - via Basiglio, 23 tel. 022681264, fax 022681553 E-Mail: etatec@etatec.it | |
| Dott. Arch. RAFFAELLO CATTANEO | | Prof. Ing. ALESSANDRO PROLETTI Dott. Ing. STEFANO CROCI | |
| 24126 BERGAMO - via Montale, 15 tel. 035312200 E-Mail: yre@yreg.it | | 24129 BERGAMO - via della Fara, 15 tel. 035312200 E-Mail: archestudiobg@gmail.com | |
| Dott. Ing. GIOVANNI PEZZUCCHI | | Dott.ssa MARIAGRAZIA VITALI | |
| 24060 CASTELLI CALEPIO (BG) - via Roma, 37 tel. 035421212 E-Mail: info@hattusas.it | | 24122 BERGAMO - via F.lli Cini, 2 tel. 035271155 E-Mail: info@ecogeo.net | |
| Dott. Geol. FABIO MASSIMO PLEBANI Dott. Geol. ANDREA GRITTI | | Dott. For. STEFANO ENFRISI Dott. Arch. GIOVANNI MAZZA Dott. Nat. GIAMBATTISTA RIVELLINI | |
| CONSULENTI | | | |