




PROGETTO ESECUTIVO - Briglia di monte. Spalla Dx. Pianta e murature scoperte; sviluppo; sez.1-1, 2-2 e 3-3 - ALLEGATO 19 - Scala adattata alla rappresentazione grafica

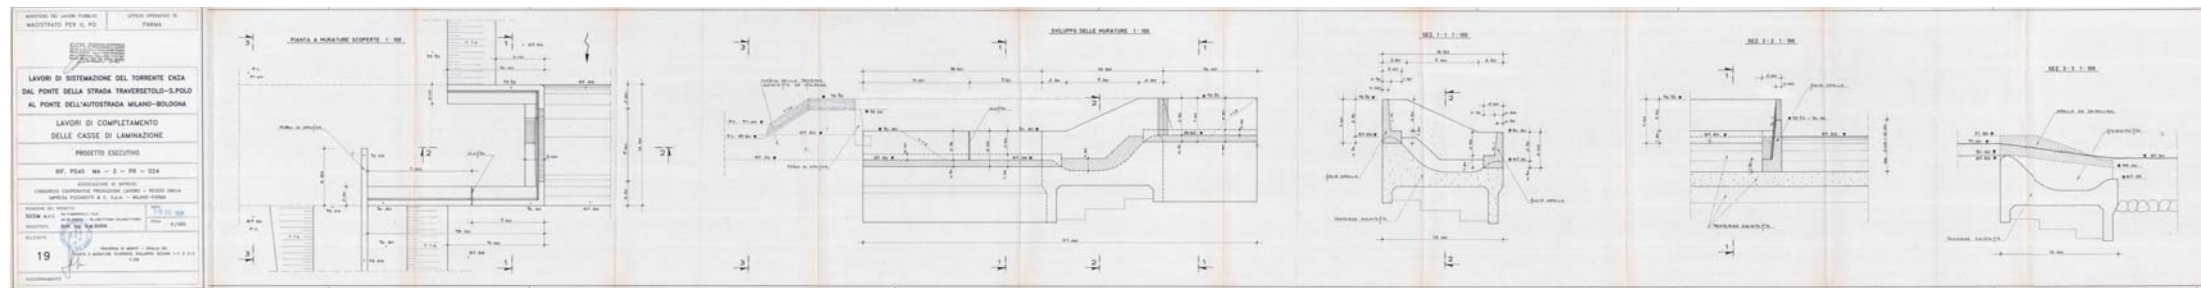

PROGETTO ESECUTIVO - Briglia di monte. Spalla Sx. Pianta e murature scoperte; sviluppo; sez.1-1 e 2-2 - ALLEGATO 20 - Scala adattata alla rappresentazione grafica

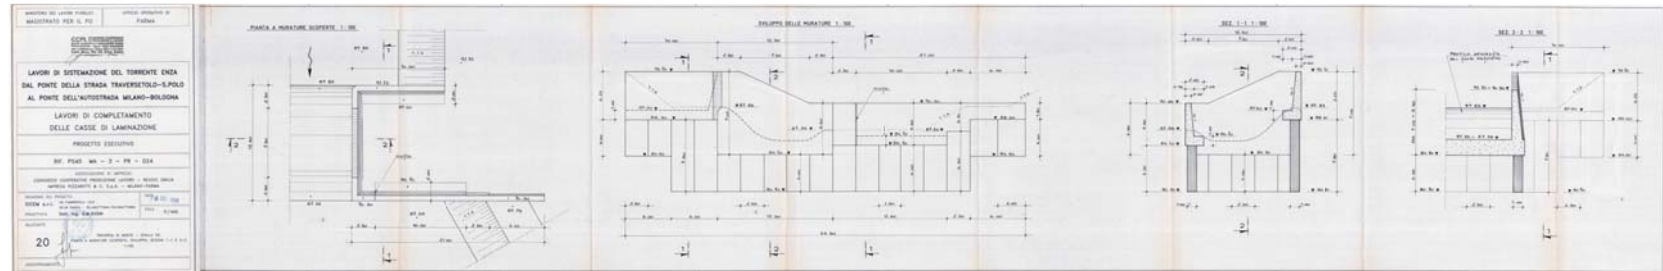

PROGETTO ESECUTIVO - Briglia di monte. Particolari costruttivi. Denti dissipatori: piante; sezione - ALLEGATO 21 - Scala adattata alla rappresentazione grafica

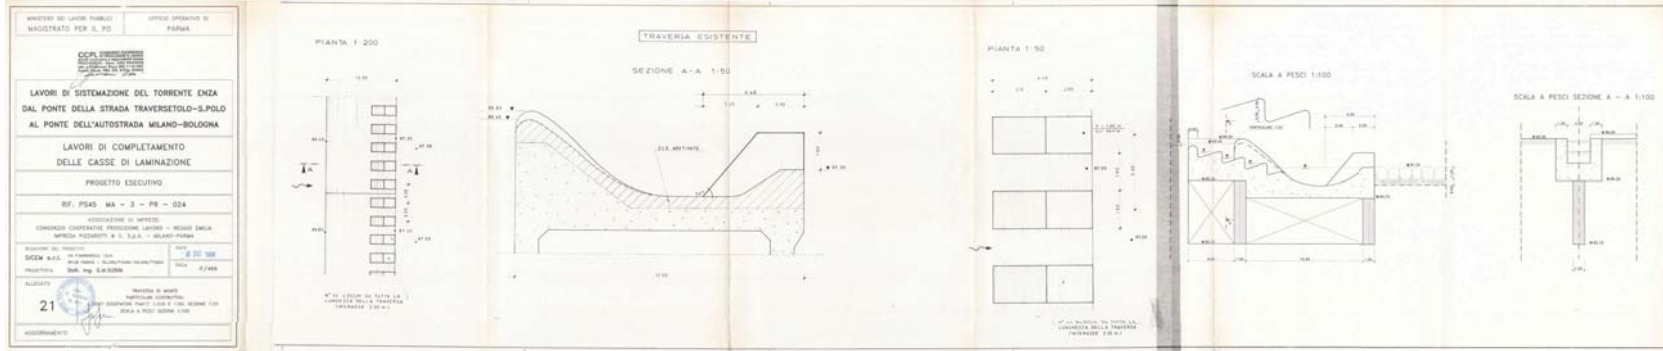

Comitente: Agenzia Interregionale per il fiume Po Strada Giuseppe Garibaldi 75 43121 Parma



Commessa:

PR-E-1087 Lavori urgenti di messa in sicurezza della briglia selettiva a funzione del manufatto limitatore della cassa di espansione di monte del torrente Enza
CUP B77H22000180001



PROGETTO ESECUTIVO - 1° STRALCIO CARATTERIZZAZIONE DEL MANUFATTO ESISTENTE

Elaborati progettuali - PE 06.12.1996
piante e sezioni di Spalle dx ed sx con
particolari costruttivi

Scala adattata

2022-1087-PR-SF.03.3

REVISIONE	DATA	DESCRIZIONE	REDATTO	VERIFICATO	APPROVATO
00	14.11.2022	Emissione	MCA	RR	RR
I PROGETTISTI:					
Tutti i diritti sono riservati a norma di legge. Di questo elaborato è vietata la riproduzione e la cessione a terzi senza esplicita autorizzazione					