

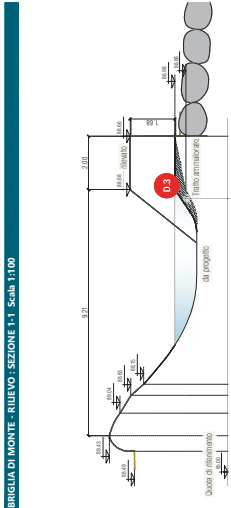


- TIPO 1 - ABRASIONE SUPERFICIALE  
Degrado matricino con perdita di materiale superficiale per uno spessore variabile da 0,4 a 40 mm
- TIPO 2 - EROSIONE  
Degrado matricino con perdita di materiale superficiale per uno spessore variabile da 40mm a 70mm
- TIPO 3 - DISTACCO  
Rottura della sezione in c.a. con disasseri di spessore maggiore di 70mm
- TIPO 4 - RILAZZA ALL'VEO  
Rinnocione tronchi in parte manuale e in parte meccanica

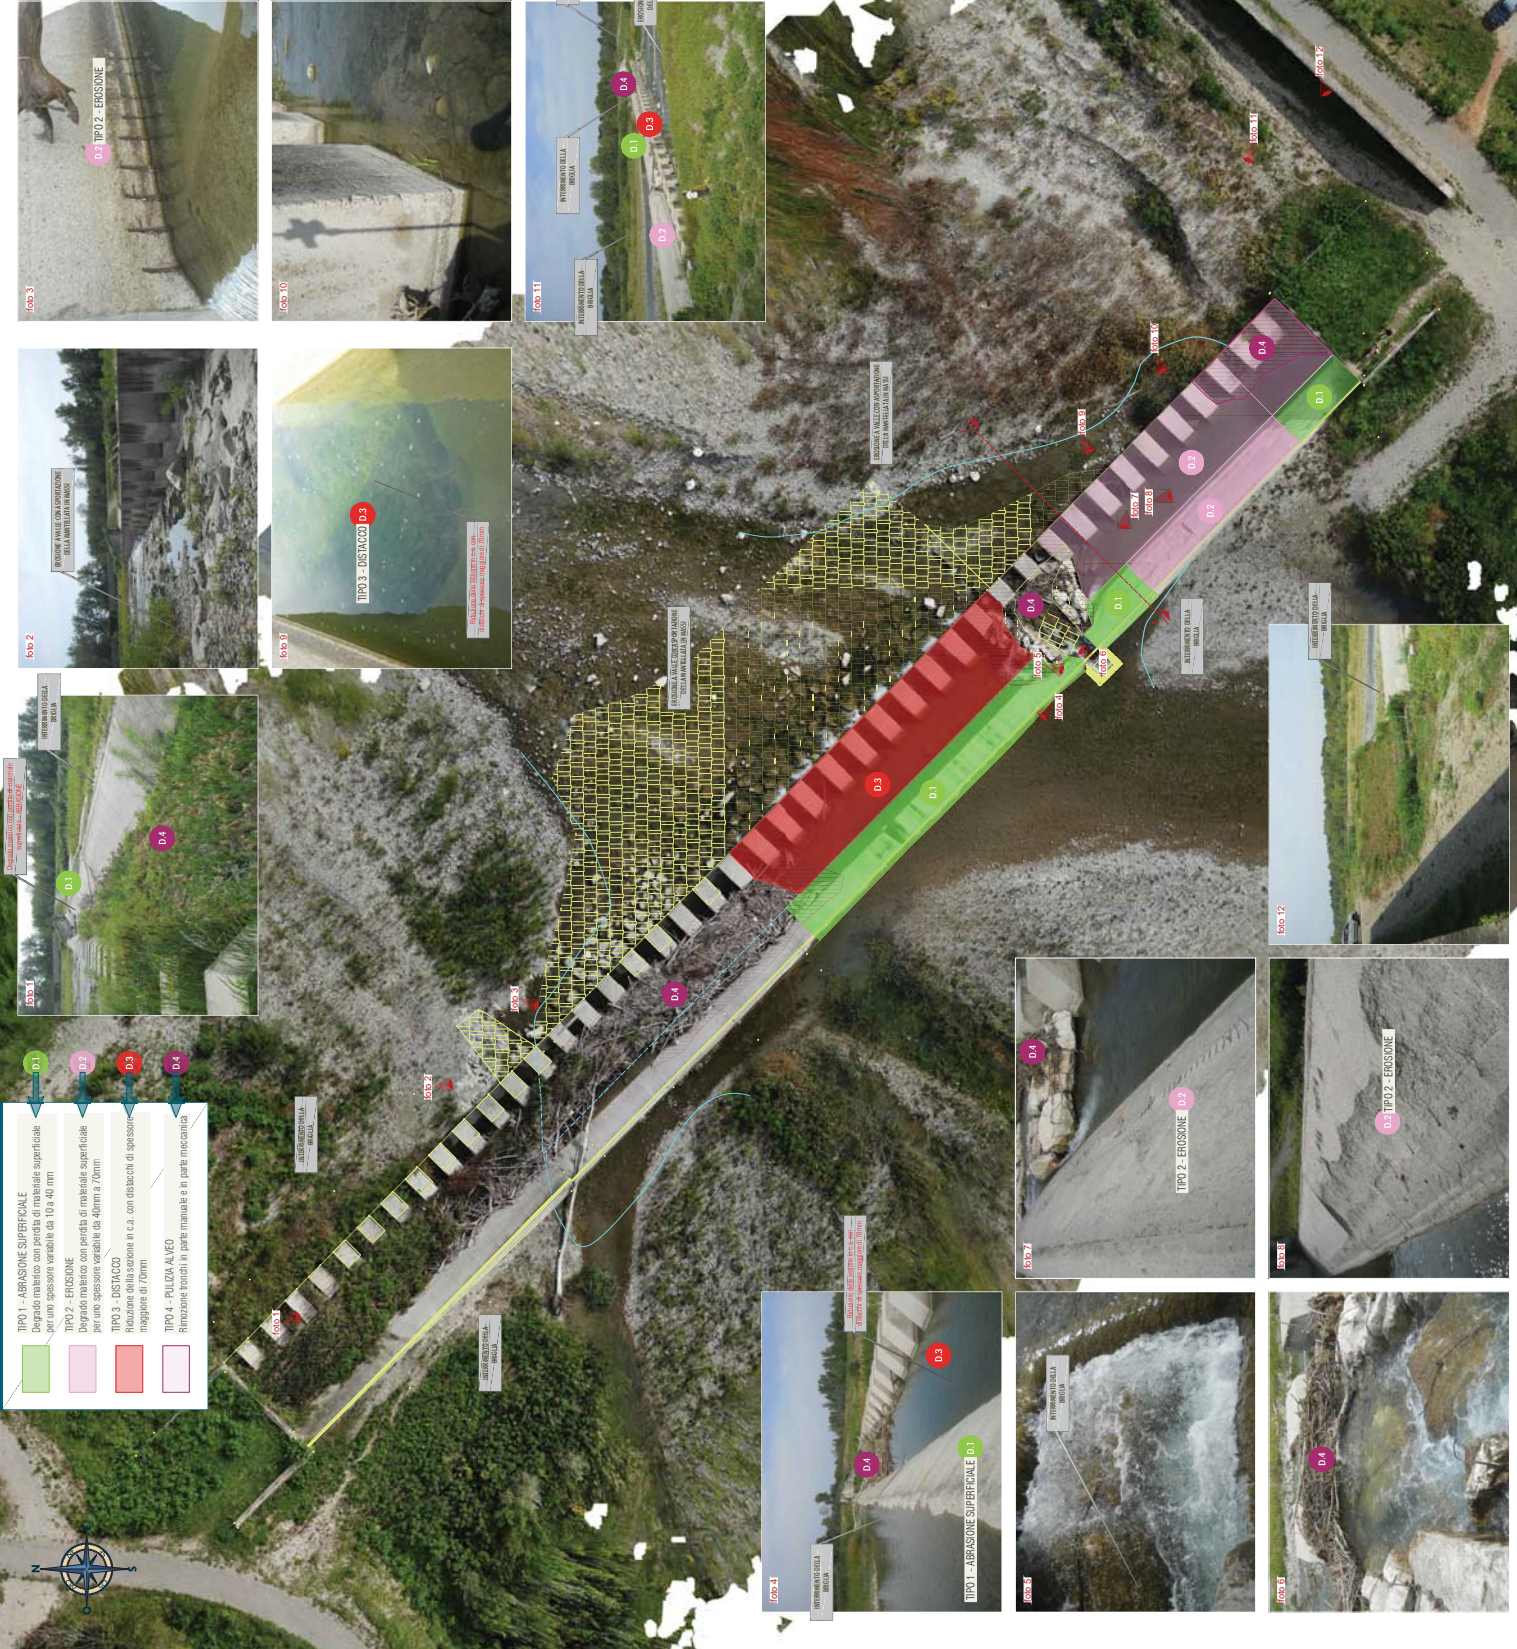

DENTI DISSIPATORI - Scala 1:100

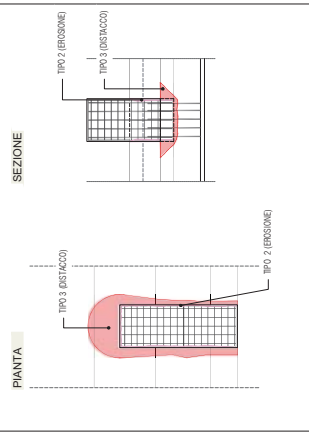

Coordinate

Agencia Interregional per il fiume Po Strada Giuseppe Garibaldi 75-43121 Pavia



Comune

PR-E-1087 Lavori urgenti di messa in sicurezza della briglia di monte del torrente Erza della cassa di espansione di monte del torrente Erza CUP B7H2200180001



PROGETTO ESECUTIVO - 1° STRALCIO  
CARATTERIZZAZIONE DELLO STATO DEI LUOGHI

Mappatura dello stato di degrado  
Tav. 1 di 3

REVISIONE	DATA	DESCRIZIONE	REDATTO	VERIFICATO	APPROVATO
00	4.11.2022	Emissione	MCA	RR	RR
I PROGETTISTI					
2022-1087-PR-SF.07.1					
F. RUP					
Mont. Ing. Modica Lancia					