BRIGLIA DI MONTE - Prolungamento - Sezione 3 - valenza ml 6 - Scala 1:100

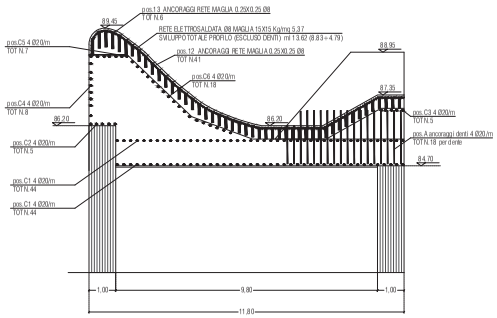

Armature di ripartizione

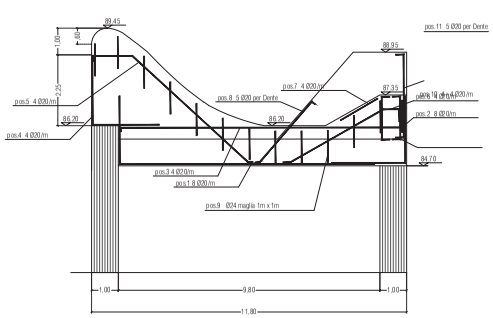

Armature

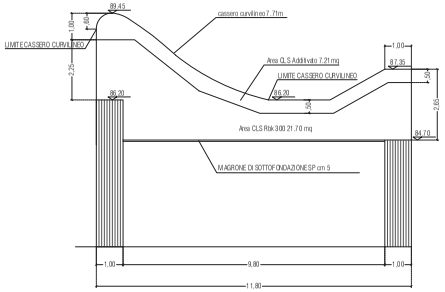

Carpenteria

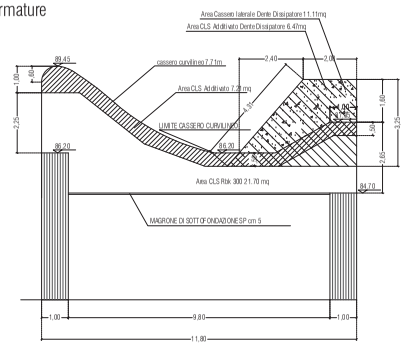

Carpenteria

BRIGLIA DI MONTE - Prolungamento - Sezione 4 - valenza ml 35 - Scala 1:100

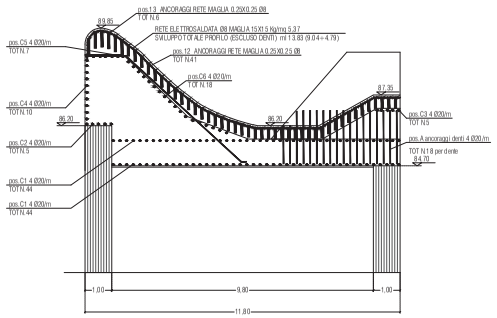

Armature di ripartizione

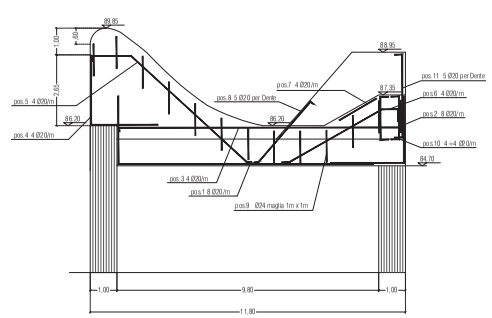

Armature

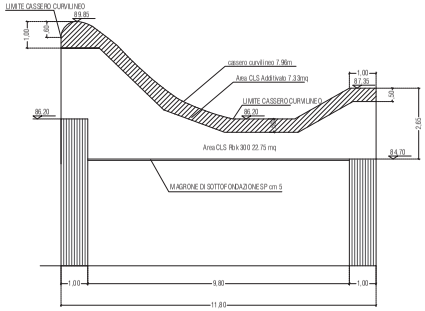

Carpenteria

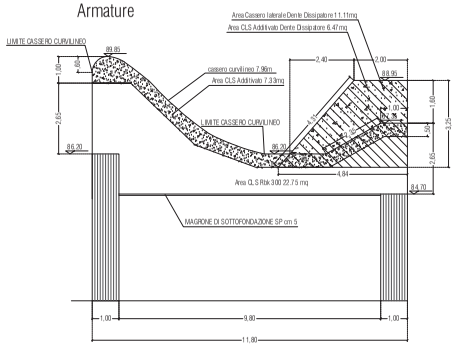

Carpenteria

BRIGLIA DI MONTE - DENTE DISSIPATORE Scala 1:100

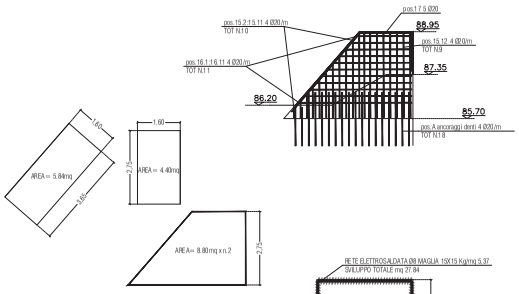

Superficie rete elettrosaldata

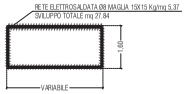

Armature

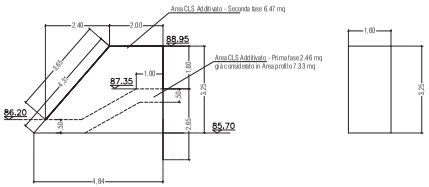

Carpenteria

BRIGLIA DI MONTE - PLANIMETRIA Scala 1:500

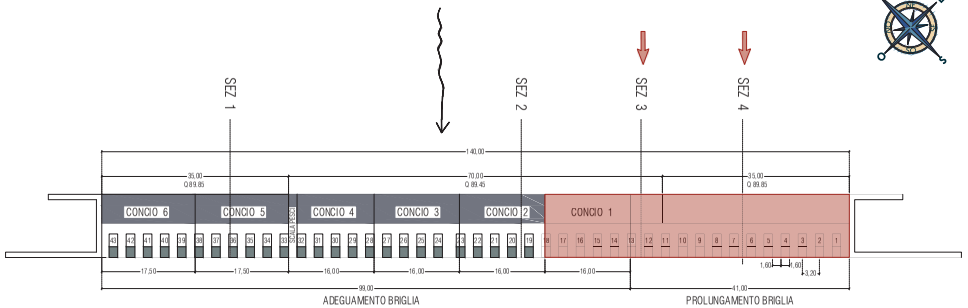

Committente: Agenzia Interregionale per il fiume Po Strada Giuseppe Garibaldi 75 43121 Parma

AIPo Agenzia Interregionale per il fiume Po

Commessa:

PR-E-1087 Lavori urgenti di messa in sicurezza della briglia selettiva a funzione del manufatto limitatore della cassa di espansione di monte del torrente Enza
CUP B77H22000180001

PROGETTO ESECUTIVO - 1° STRALCIO
CARATTERIZZAZIONE DEL MANUFATTO ESISTENTE

Prolungamento e rifacimento cls, casseratura e armatura

Scala: VAR.

2022-1087-PR-SF.06.3

REVISIONE	DATA	DESCRIZIONE	REDATTO	VERIFICATO	APPROVATO
00	14.11.2022	Emissione	MCA	RR	RR

I PROGETTISTI

IL RUP
Dott. Ing. Monica Larocca

Tutti i diritti sono riservati a norma di legge.
Di questo elaborato è vietata la riproduzione e la cessione a terzi senza esplicita autorizzazione