




BRIGLIA DI MONTE - RILIEVO - SEZIONE B-B Scala 1:200

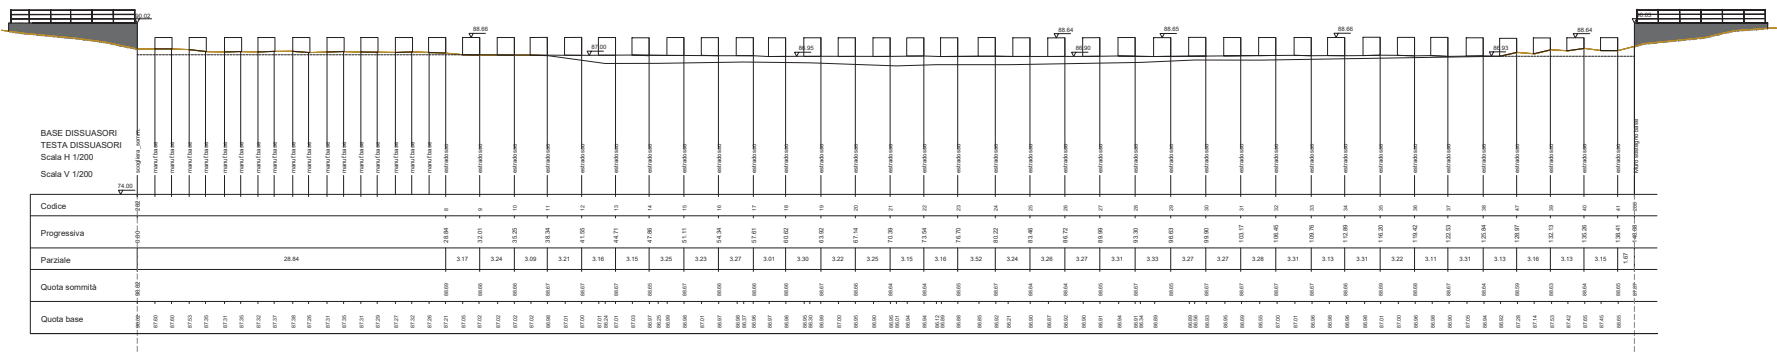

BRIGLIA DI MONTE - RILIEVO - SEZIONE A-A Scala 1:200

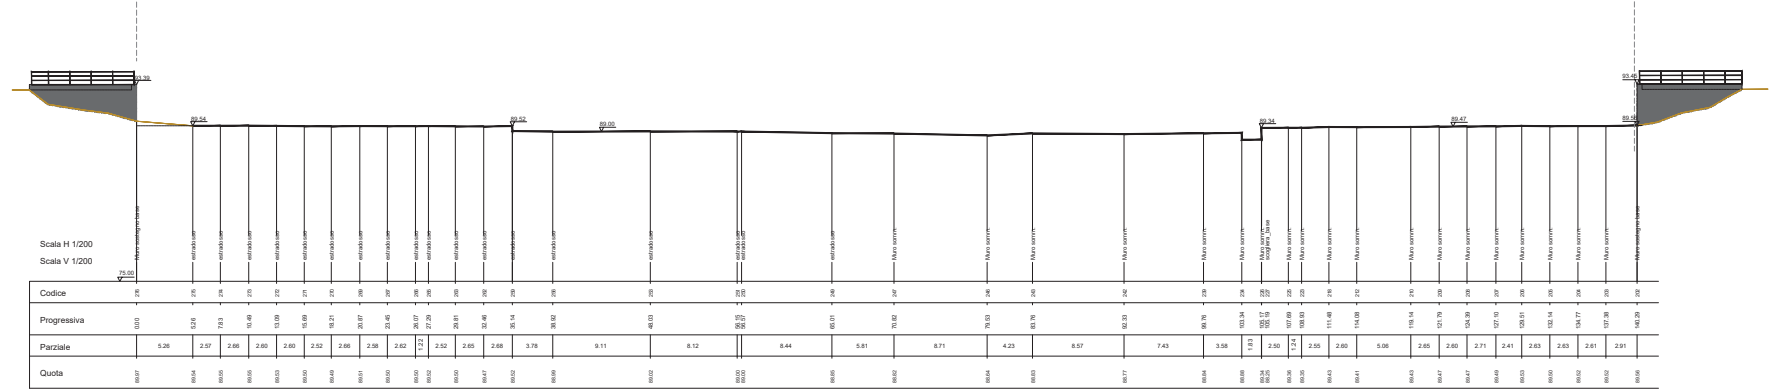

BRIGLIA DI MONTE - COMPARAZIONE TRA RILIEVO E PROGETTO ESECUTIVO SEZIONE D-D Scala 1:200

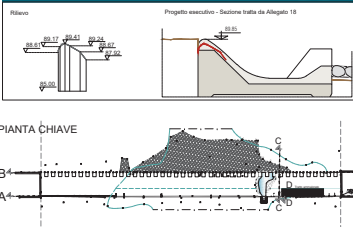

Comitato
Agenzia Interregionale per il fiume Po Società Giuseppe Garibaldi 75 43121 Parma



Commissa

PR-E-1087 Lavori urgenti di messa in sicurezza
della briglia selettiva a funzione del manufatto limitatore
della cassa di espansione di monte del torrente Enza
CUP B77H2200180001



PROGETTO ESECUTIVO - 1° STRALCIO
CARATTERIZZAZIONE DELLO STATO DEI LUOGHI

Rilievo stato di fatto
Sezione A-A e Sezione B-B

Scala adattata

2022-1087-PR-SF.05.2

REVISIONE	DATA	DESCRIZIONE	REDAATTO	VERIFICATO	APPROVATO
00	14.11.2022	Emissione	GEOSRL	RR	RR
I PROGETTISTI					
Tutti i dati sono forniti a norme di legge.					
Il presente elaborato è messo a disposizione in formato elettronico e cartaceo.					