Sezioni trasversali rilevate - Sezioni da 1 a 3 - Scala 1: 200

SEZIONE N. 1 - progr. km 0+000.00

Dist. da sezione precedente 0.00 m
Dist. da sezione successiva 98.16 m

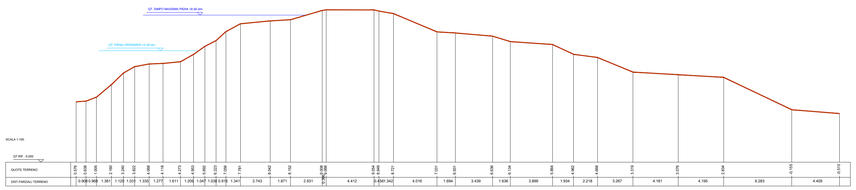

SEZIONE N. 2 - progr. km 0+098.16

Dist. da sezione precedente 98.16 m
Dist. da sezione successiva 95.09 m

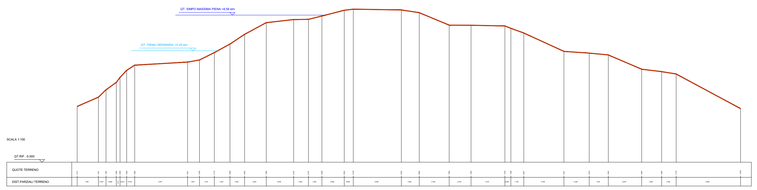

SEZIONE N. 3 - progr. km 0+193.25

Dist. da sezione precedente 95.09 m
Dist. da sezione successiva 165.34 m

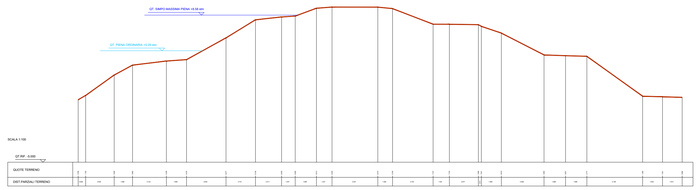

Sezioni trasversali rilevate - Sezioni da 4 a 6 - Scala 1: 200

SEZIONE N. 4 - progr. km 0+358.59

Dist. da sezione precedente 165.34 m
Dist. da sezione successiva 108.21 m

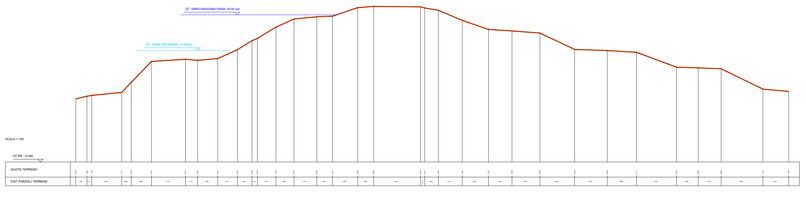

SEZIONE N. 5 - progr. km 0+466.79

Dist. da sezione precedente 108.21 m
Dist. da sezione successiva 109.20 m

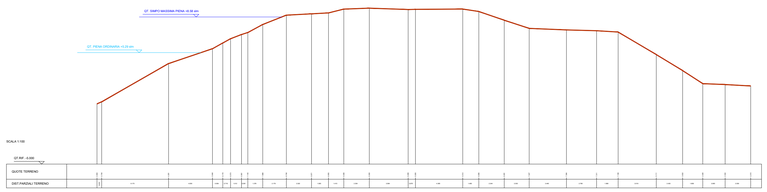

SEZIONE N. 6 - progr. km 0+576.00

Dist. da sezione precedente 109.20 m

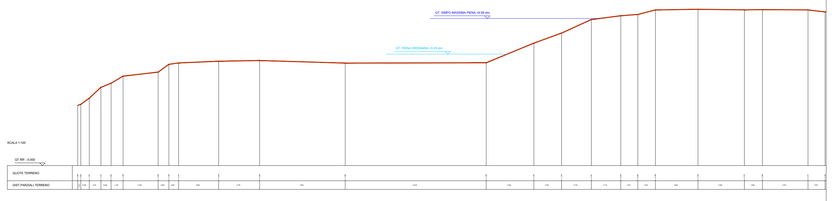

Planimetria di progetto - Scala 1: 1'000

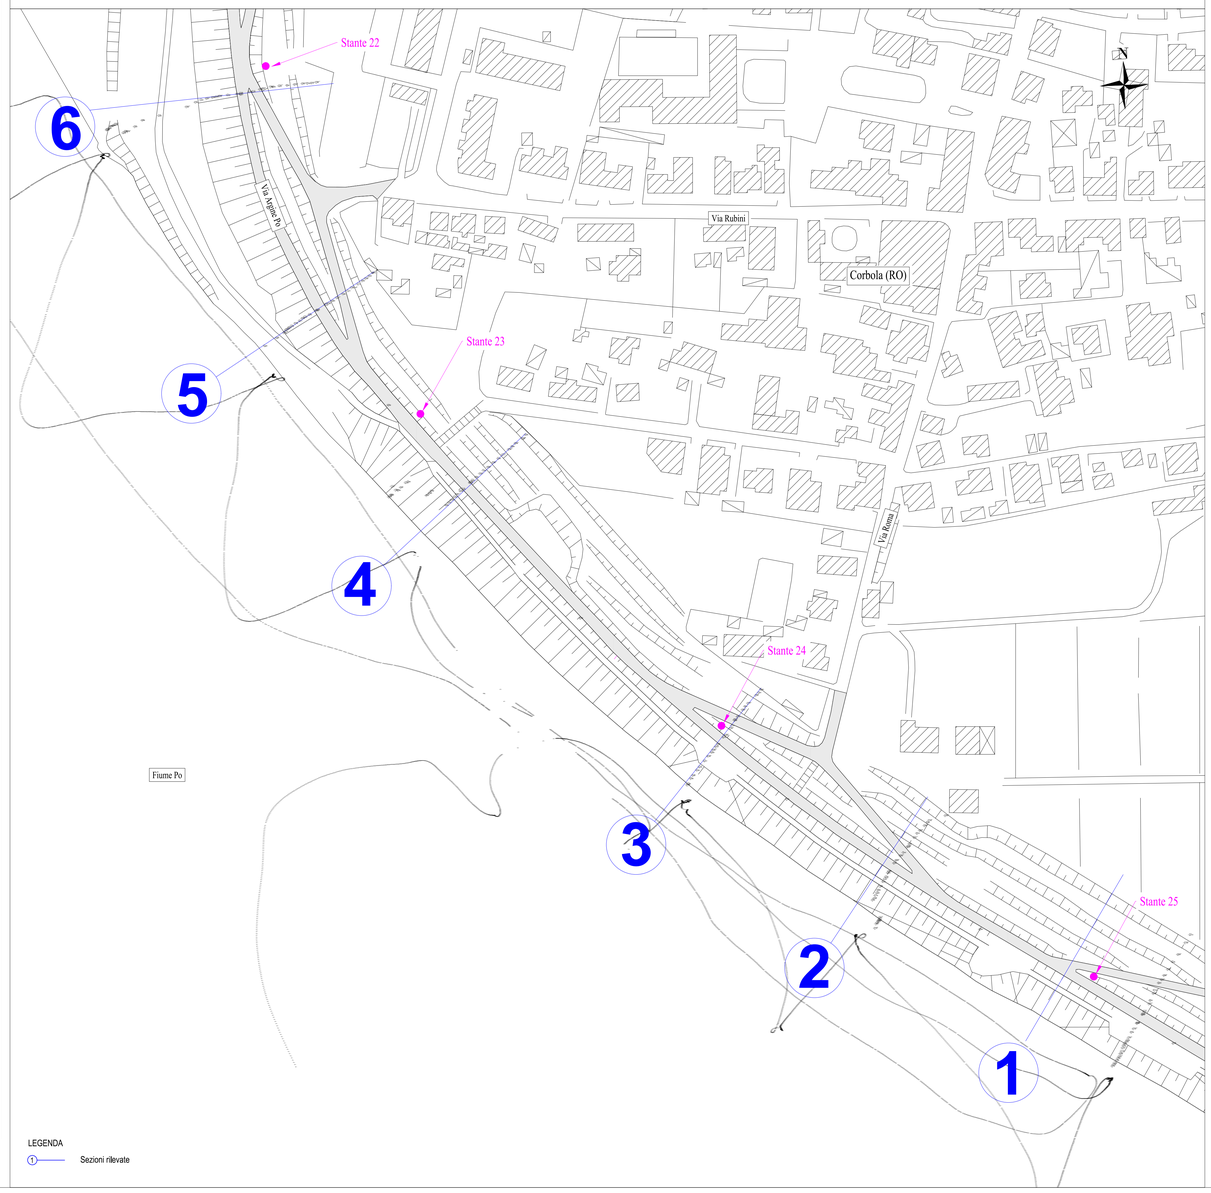

LEGENDA

① Sezioni rilevate

Quadro d'unione - Scala 1: 10'000

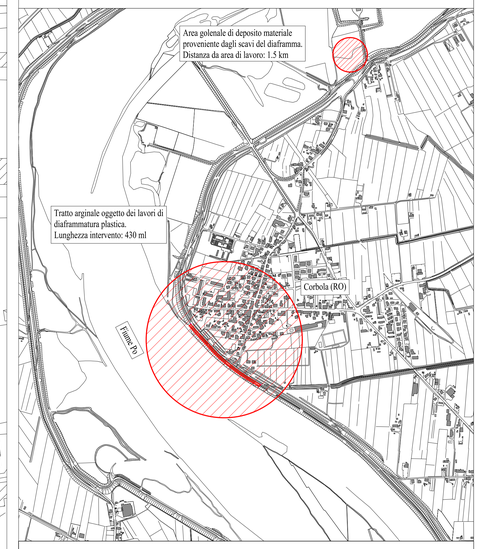

Finanziato dall'Unione europea NextGenerationEU

REGIONE DEL VENETO

PROTEZIONE CIVILE
Presidenza del Consiglio dei Ministri
Dipartimento della Protezione Civile

Piano Nazionale di Ripresa e Resilienza
Missione 2 - Componente 4 - Sub-investimento 2.1b

AIPo
Agenzia Interregionale per il fiume Po

ARGINE DESTRO DEL FIUME PO DI VENEZIA IN COMUNE DI CORBOLA LAVORI DI SISTEMAZIONE ARGINALE

CUP B48H22000200006

PROGETTO DEFINITIVO

ELABORATO:	TITOLO:	CODICE COMMESSA:
102	PLANIMETRIA STATO DI FATTO E SEZIONI RILEVATE RO-E-1438	
SCALA: -		CODICE FILE:

REVISIONE	DATA	DESCRIZIONE	REDATTO	APPROVATO	AUTORIZZATO
0	Aprile 2023	PRIMA EMISSIONE	Ing. Gnali	Ing. Zin	Ing. Cerchia

COMMITTENTE:
Agenzia Interregionale per il fiume Po - Ufficio operativo di Rovigo
Corso del Popolo 129 - 45100 - (RO)
email: ufficio-ro@agenziapo.it
Pec: ufficio-ro@cert.agenziapo.it

Il Responsabile del Procedimento
Dott. Ing. Ettore Aberani

PROGETTAZIONE:
EOS Ingegneria
via Trieste, 3/A - 37057 Minerbe di Verona - VR
e-mail: info@eosingegneria.com - Tel. 045/2213000 - Fax. 045/2213000
C.F./P.IVA: 02503920235 - SDI: KRRH6P

EOS INGEGNERIA

Responsabile della progettazione:
Ing. Paolo Cerchia