



Finanziato
dall'Unione europea
NextGenerationEU



REGIONE DEL VENETO



PROTEZIONE CIVILE
Presidenza del Consiglio dei Ministri
Dipartimento della Protezione Civile

Piano Nazionale di Ripresa e Resilienza

Missione 2 - Componente 4 - Sub-investimento 2.1b



Agenzia Interregionale per il fiume Po

Agenzia Interregionale per il Fiume Po



ARGINE SINISTRO FIUME PO DI VENEZIA ABITATO DI MAZZORNO SINISTRO
LAVORI DI SISTEMAZIONE ARGINALE - 1° STRALCIO
CUP B68H22000340006
PROGETTO DEFINITIVO

ELABORATO:
13

PIANO PARTICELLARE DELL'OPERA (RO-E-1439)

Perizia n° 1602

In data 18/04/2023

Coordinatore Progettisti

Dott. Geol. Pierpaolo Erbacci

Collaboratore progettista

Geom. Samuele Bergamaschi

Collaboratore progettista

Geom. Riccardo Bauce

Collaboratore progettista

Dott. Alberto Gobbi

Collaboratore progettista

Geom. Paolo Pellegrino

Collaboratore progettista

Dott. Ing. Antonio Picardi

Collaboratore progettista

Geom. Paolo Ronconi

Collaboratore progettista

Dott. Arch. Andrea Spinardi


Responsabile Unico del Procedimento

Dott. Ing. Ettore Alberani

REV.

DESCRIZIONE

DATA

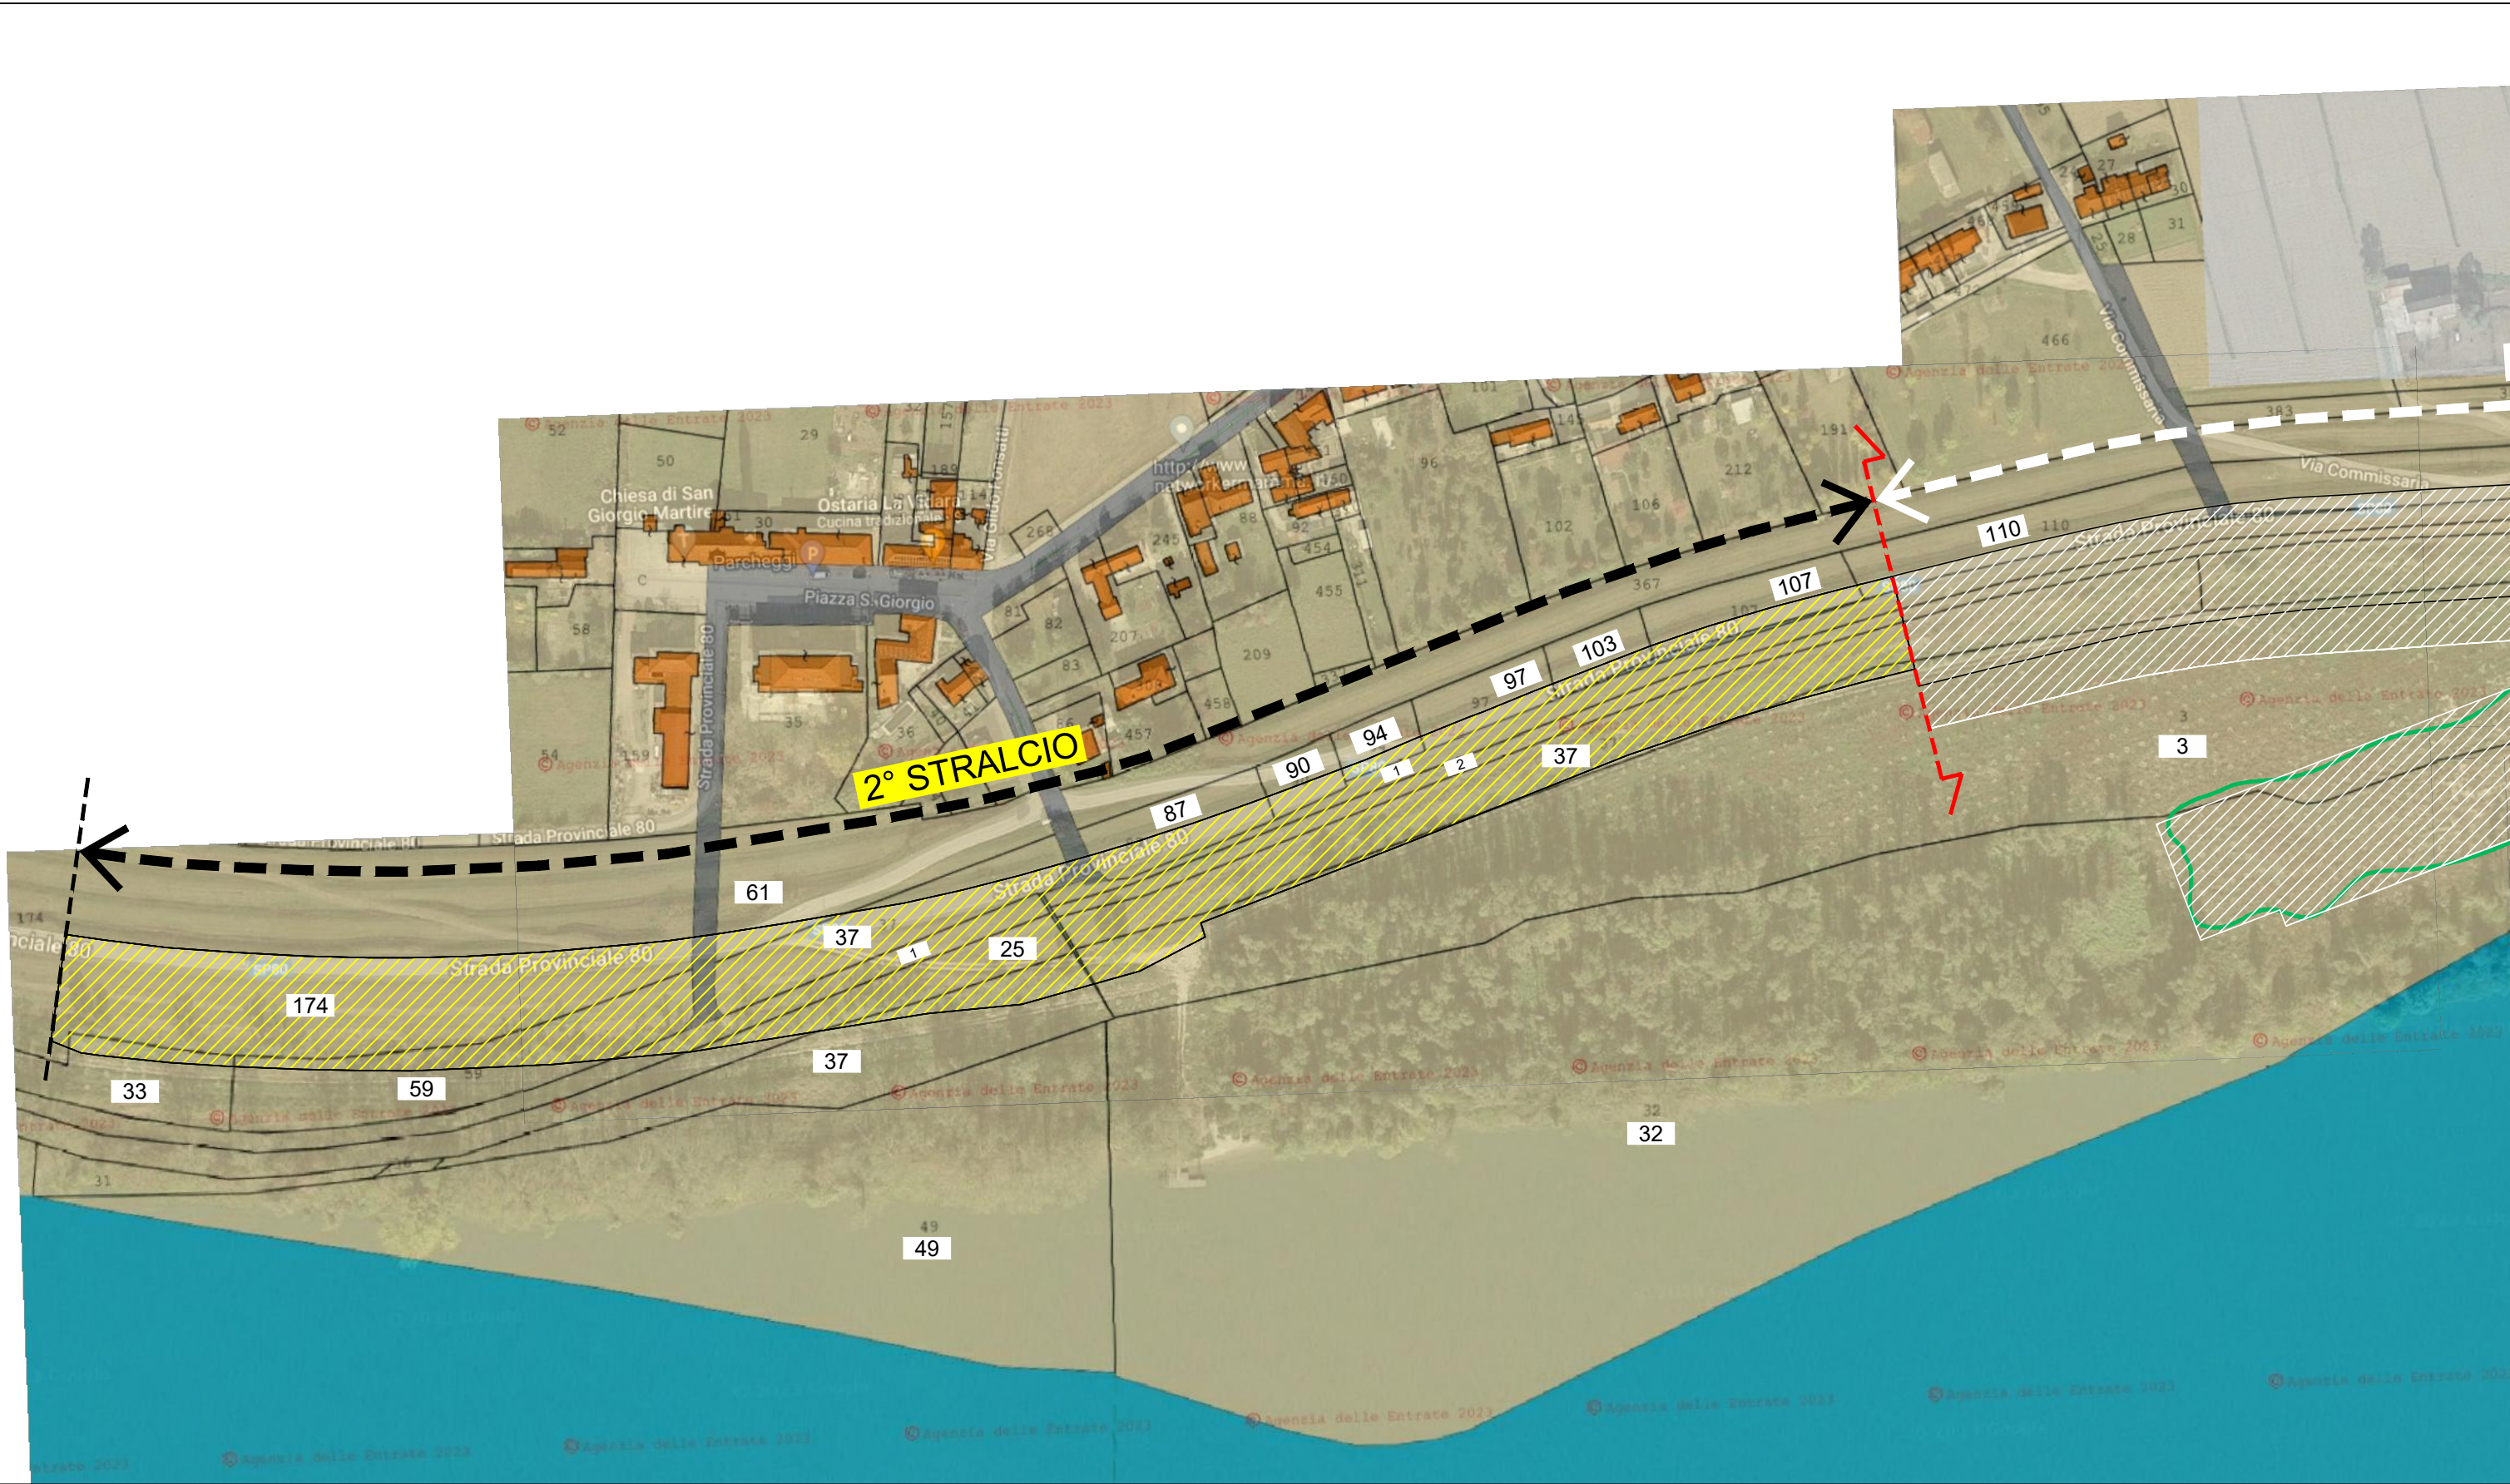

CENSURAIO : ADRIA-SEZIONE BOTTRIGHE

MAPP.	1	FG 26
MAPP.	2	FG 26
MAPP.	3	FG 26
MAPP.	32	FG 26
MAPP.	33	FG 22
MAPP.	35	FG 26
MAPP.	36	FG 26
MAPP.	37	FG 22
MAPP.	37	FG 25
MAPP.	37	FG 26
MAPP.	49	FG 25

DEMANIO PUBBLICO DELLO
STATO - OPERE IDRAULICHE
DI 2ª CATEGORIA

MAPP.	59	FG 22
MAPP.	61	FG 22
MAPP.	70	FG 23
MAPP.	87	FG 23
MAPP.	90	FG 23
MAPP.	94	FG 23
MAPP.	97	FG 23
MAPP.	103	FG 23
MAPP.	107	FG 23
MAPP.	110	FG 23
MAPP.	174	FG 22

DEMANIO PUBBLICO DELLO
STATO - OPERE IDRAULICHE
DI 2ª CATEGORIA




AIPO
Agenzia Interregionale per il fiume Po

Ufficio Operativo di Rovigo

Corso del Popolo 129 - 45100 Rovigo Tel. 0425203111
www.agenziapo.itufficio-ro@agenziapo.it

OGGETTO			
ARGINE SINISTRO FIUME PO DI VENEZIA ABITATO DI MAZZORNO SINISTRO LAVORI DI SISTEMAZIONE ARGINALE 1° STRALCIO			
UBICAZIONE			
Via	Località	Comune	Stanti
	MAZZORNO SX	ADRIA	512-518
TAVOLA : PIANO PARTICELLARE DELL'OPERA			

SCALA
1:2000
TAVOLA
13

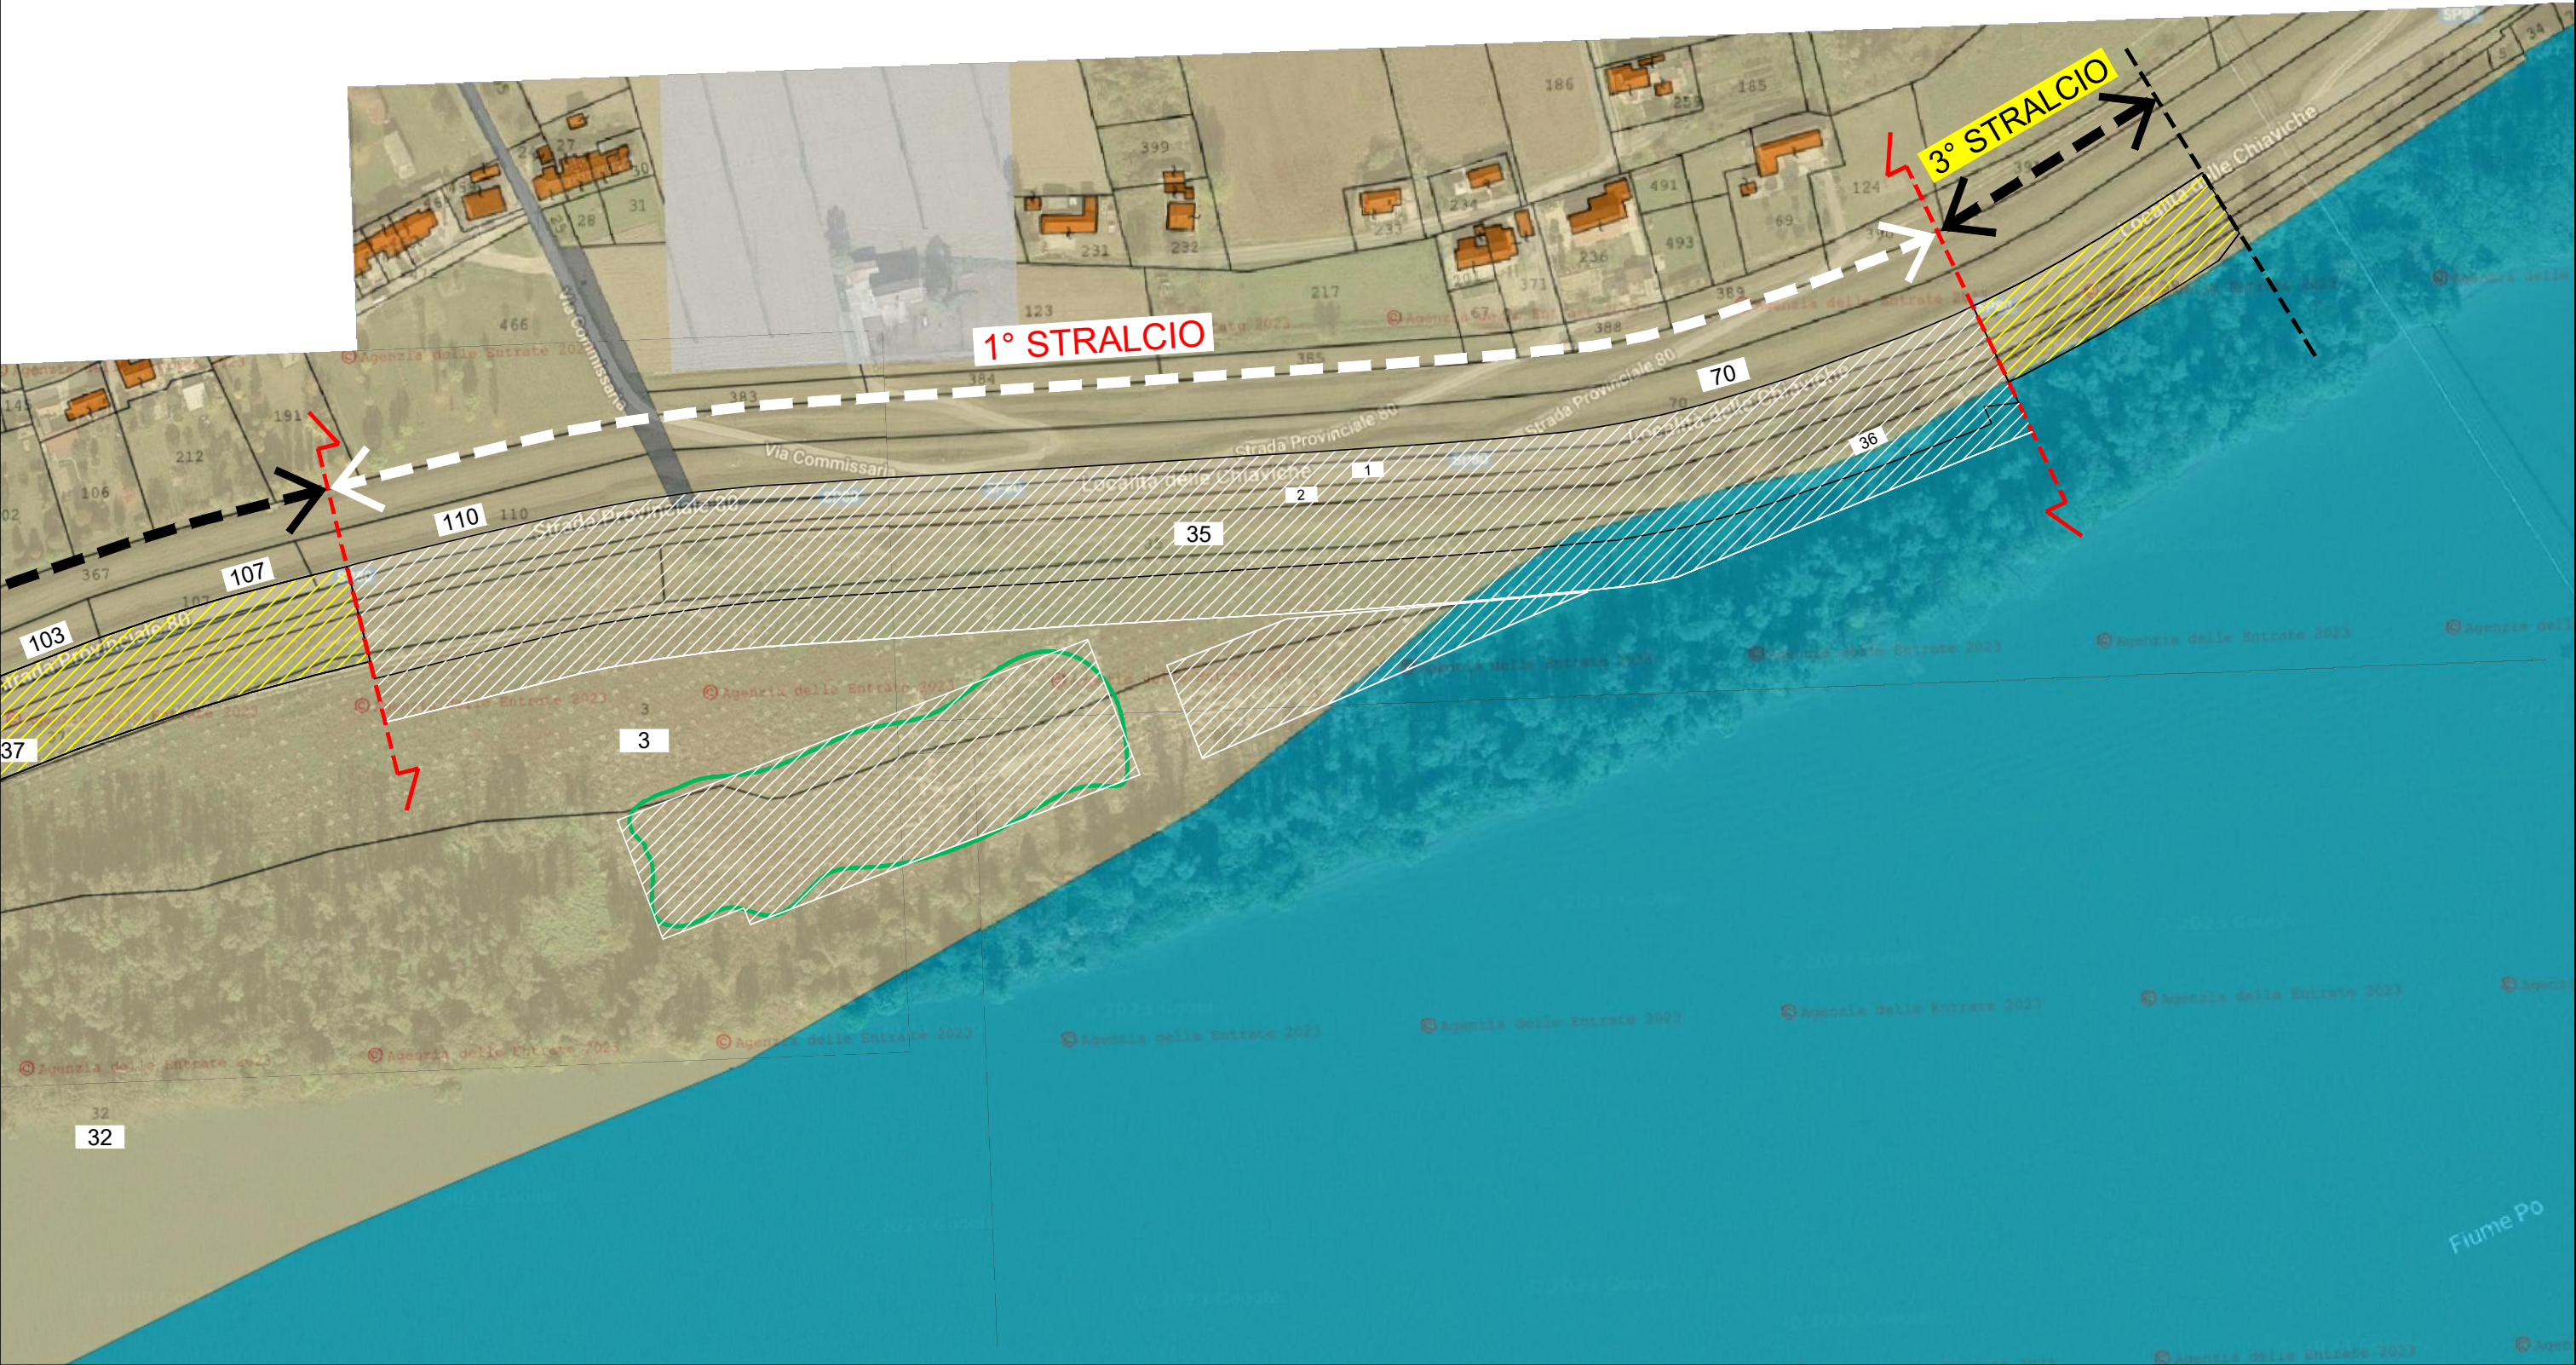

CENSURAIO : ADRIA-SEZIONE BOTTRIGHE										<div><div><div><div>Agenzia Interregionale per il fiume Po</div></div><div>Ufficio Operativo di Rovigo</div><div>Corso del Popolo 129 - 45100 Rovigo Tel. 0425203111 www.agenziapo.itufficio-ro@agenziapo.it</div></div></div>		OGGETTO		SCALA	
MAPP. 1	FG 26	MAPP. 59	FG 22	ARGINE SINISTRO FIUME PO DI VENEZIA ABITATO DI MAZZORNO SINISTRO LAVORI DI SISTEMAZIONE ARGINALE 1° STRALCIO		1:2000									
MAPP. 2	FG 26	MAPP. 61	FG 22												
MAPP. 3	FG 26	MAPP. 70	FG 23												
MAPP. 32	FG 26	MAPP. 87	FG 23	DEMANIO PUBBLICO DELLO STATO - OPERE IDRAULICHE DI 2ª CATEGORIA		UBICAZIONE		TAVOLA							
MAPP. 33	FG 22	MAPP. 90	FG 23			Via	Località	Comune	Stanti						
MAPP. 35	FG 26	MAPP. 94	FG 23				MAZZORNO SX	ADRIA	512-518						
MAPP. 36	FG 26	MAPP. 97	FG 23			TAVOLA : PIANO PARTICELLARE DELL'OPERA									
MAPP. 37	FG 22	MAPP. 103	FG 23												
MAPP. 37	FG 25	MAPP. 107	FG 23												
MAPP. 37	FG 26	MAPP. 110	FG 23												
MAPP. 49	FG 25	MAPP. 174	FG 22												
										13					