



Finanziato
dall'Unione europea
NextGenerationEU



REGIONE DEL VENETO



PROTEZIONE CIVILE
Presidenza del Consiglio dei Ministri
Dipartimento della Protezione Civile

Piano Nazionale di Ripresa e Resilienza

Missione 2 - Componente 4 - Sub-investimento 2.1b



Agenzia Interregionale per il fiume Po

Agenzia Interregionale per il Fiume Po



ARGINE SINISTRO FIUME PO DI VENEZIA ABITATO DI MAZZORNO SINISTRO
LAVORI DI SISTEMAZIONE ARGINALE - 1° STRALCIO
CUP B68H22000340006
PROGETTO DEFINITIVO

ELABORATO:

7.2

COROGRAFIA DI PROGETTO (RO-E-1439)

Perizia n° 1602

In data 18/04/2023

Coordinatore Progettisti

Dott. Geol. Pierpaolo Erbacci

Collaboratore progettista

Geom. Samuele Bergamaschi

Collaboratore progettista

Geom. Riccardo Bauce

Collaboratore progettista

Dott. Alberto Gobbi

Collaboratore progettista

Geom. Paolo Pellegrino

Collaboratore progettista

Dott. Ing. Antonio Picardi

Collaboratore progettista

Geom. Paolo Ronconi

Collaboratore progettista

Dott. Arch. Andrea Spinardi


Responsabile Unico del Procedimento

Dott. Ing. Ettore Alberani

REV.

DESCRIZIONE

DATA

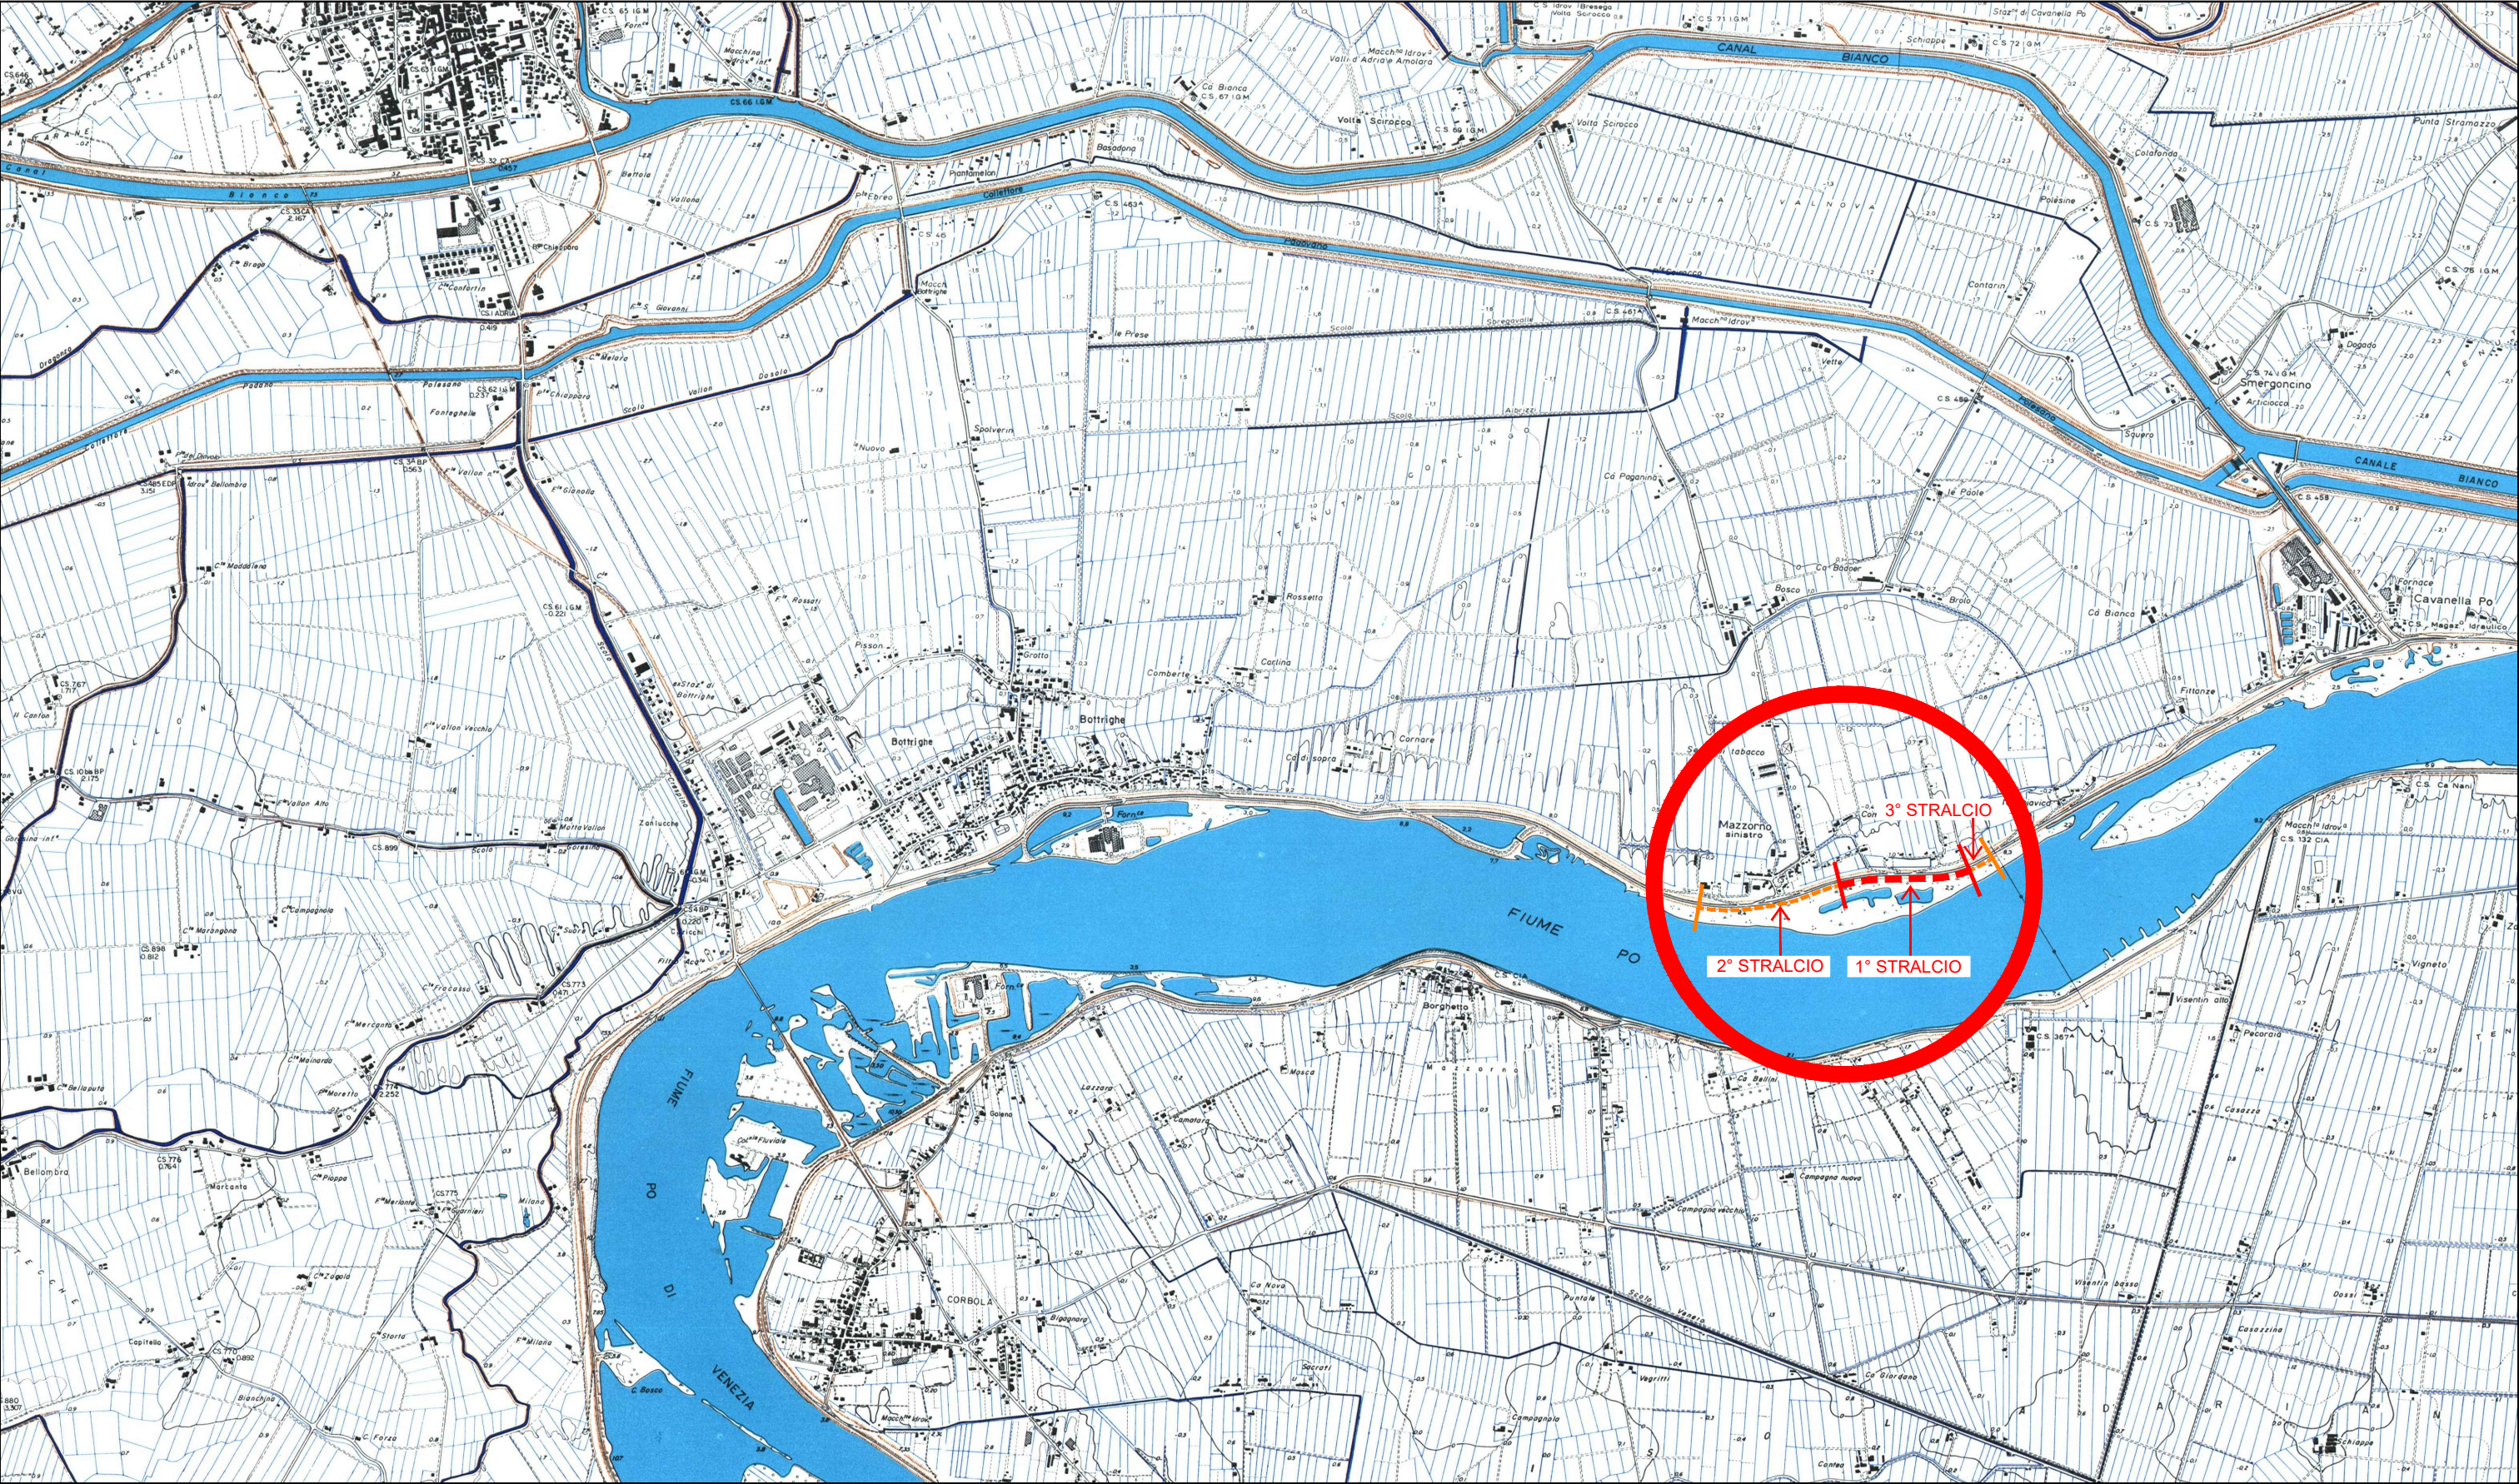

Ufficio Operativo di Rovigo

Corso del Popolo 129 - 45100 Rovigo Tel. 0425203111
www.agenziapo.itufficio-ro@agenziapo.it

| OGGETTO | | | |
|--|-------------|--------|---------|
| ARGINE SINISTRO FIUME PO DI VENEZIA ABITATO DI MAZZORNO SINISTRO LAVORI DI SISTEMAZIONE ARGINALE 1° STRALCIO | | | |
| UBICAZIONE | | | |
| Via | Località | Comune | Stanti |
| | MAZZORNO SX | ADRIA | 512-518 |
| TAVOLA : COROGRAFIA DI PROGETTO | | | |

| SCALA |
|---------|
| 1:25000 |
| TAVOLA |
| 7.2 |