



Finanziato  
dall'Unione europea  
NextGenerationEU



REGIONE DEL VENETO



PROTEZIONE CIVILE  
Presidenza del Consiglio dei Ministri  
Dipartimento della Protezione Civile

## Piano Nazionale di Ripresa e Resilienza

### Missione 2 - Componente 4 - Sub-investimento 2.1b



Agenzia Interregionale per il fiume Po

## Agenzia Interregionale per il Fiume Po



**ARGINE SINISTRO FIUME PO DI VENEZIA ABITATO DI MAZZORNO SINISTRO**  
**LAVORI DI SISTEMAZIONE ARGINALE - 1° STRALCIO**  
**CUP B68H22000340006**  
**PROGETTO DEFINITIVO**

ELABORATO:

7.4

### PLANIMETRIE DI DETTAGLIO (RO-E-1439)

Perizia n° 1602

In data 18/04/2023

**Coordinatore Progettisti**

Dott. Geol. Pierpaolo Erbacci

Collaboratore progettista

Geom. Samuele Bergamaschi

Collaboratore progettista

Geom. Riccardo Bauce

Collaboratore progettista

Dott. Alberto Gobbi

Collaboratore progettista

Geom. Paolo Pellegrino

Collaboratore progettista

Dott. Ing. Antonio Picardi

Collaboratore progettista

Geom. Paolo Ronconi

Collaboratore progettista

Dott. Arch. Andrea Spinardi


**Responsabile Unico del Procedimento**

Dott. Ing. Ettore Alberani

REV.

DESCRIZIONE

DATA

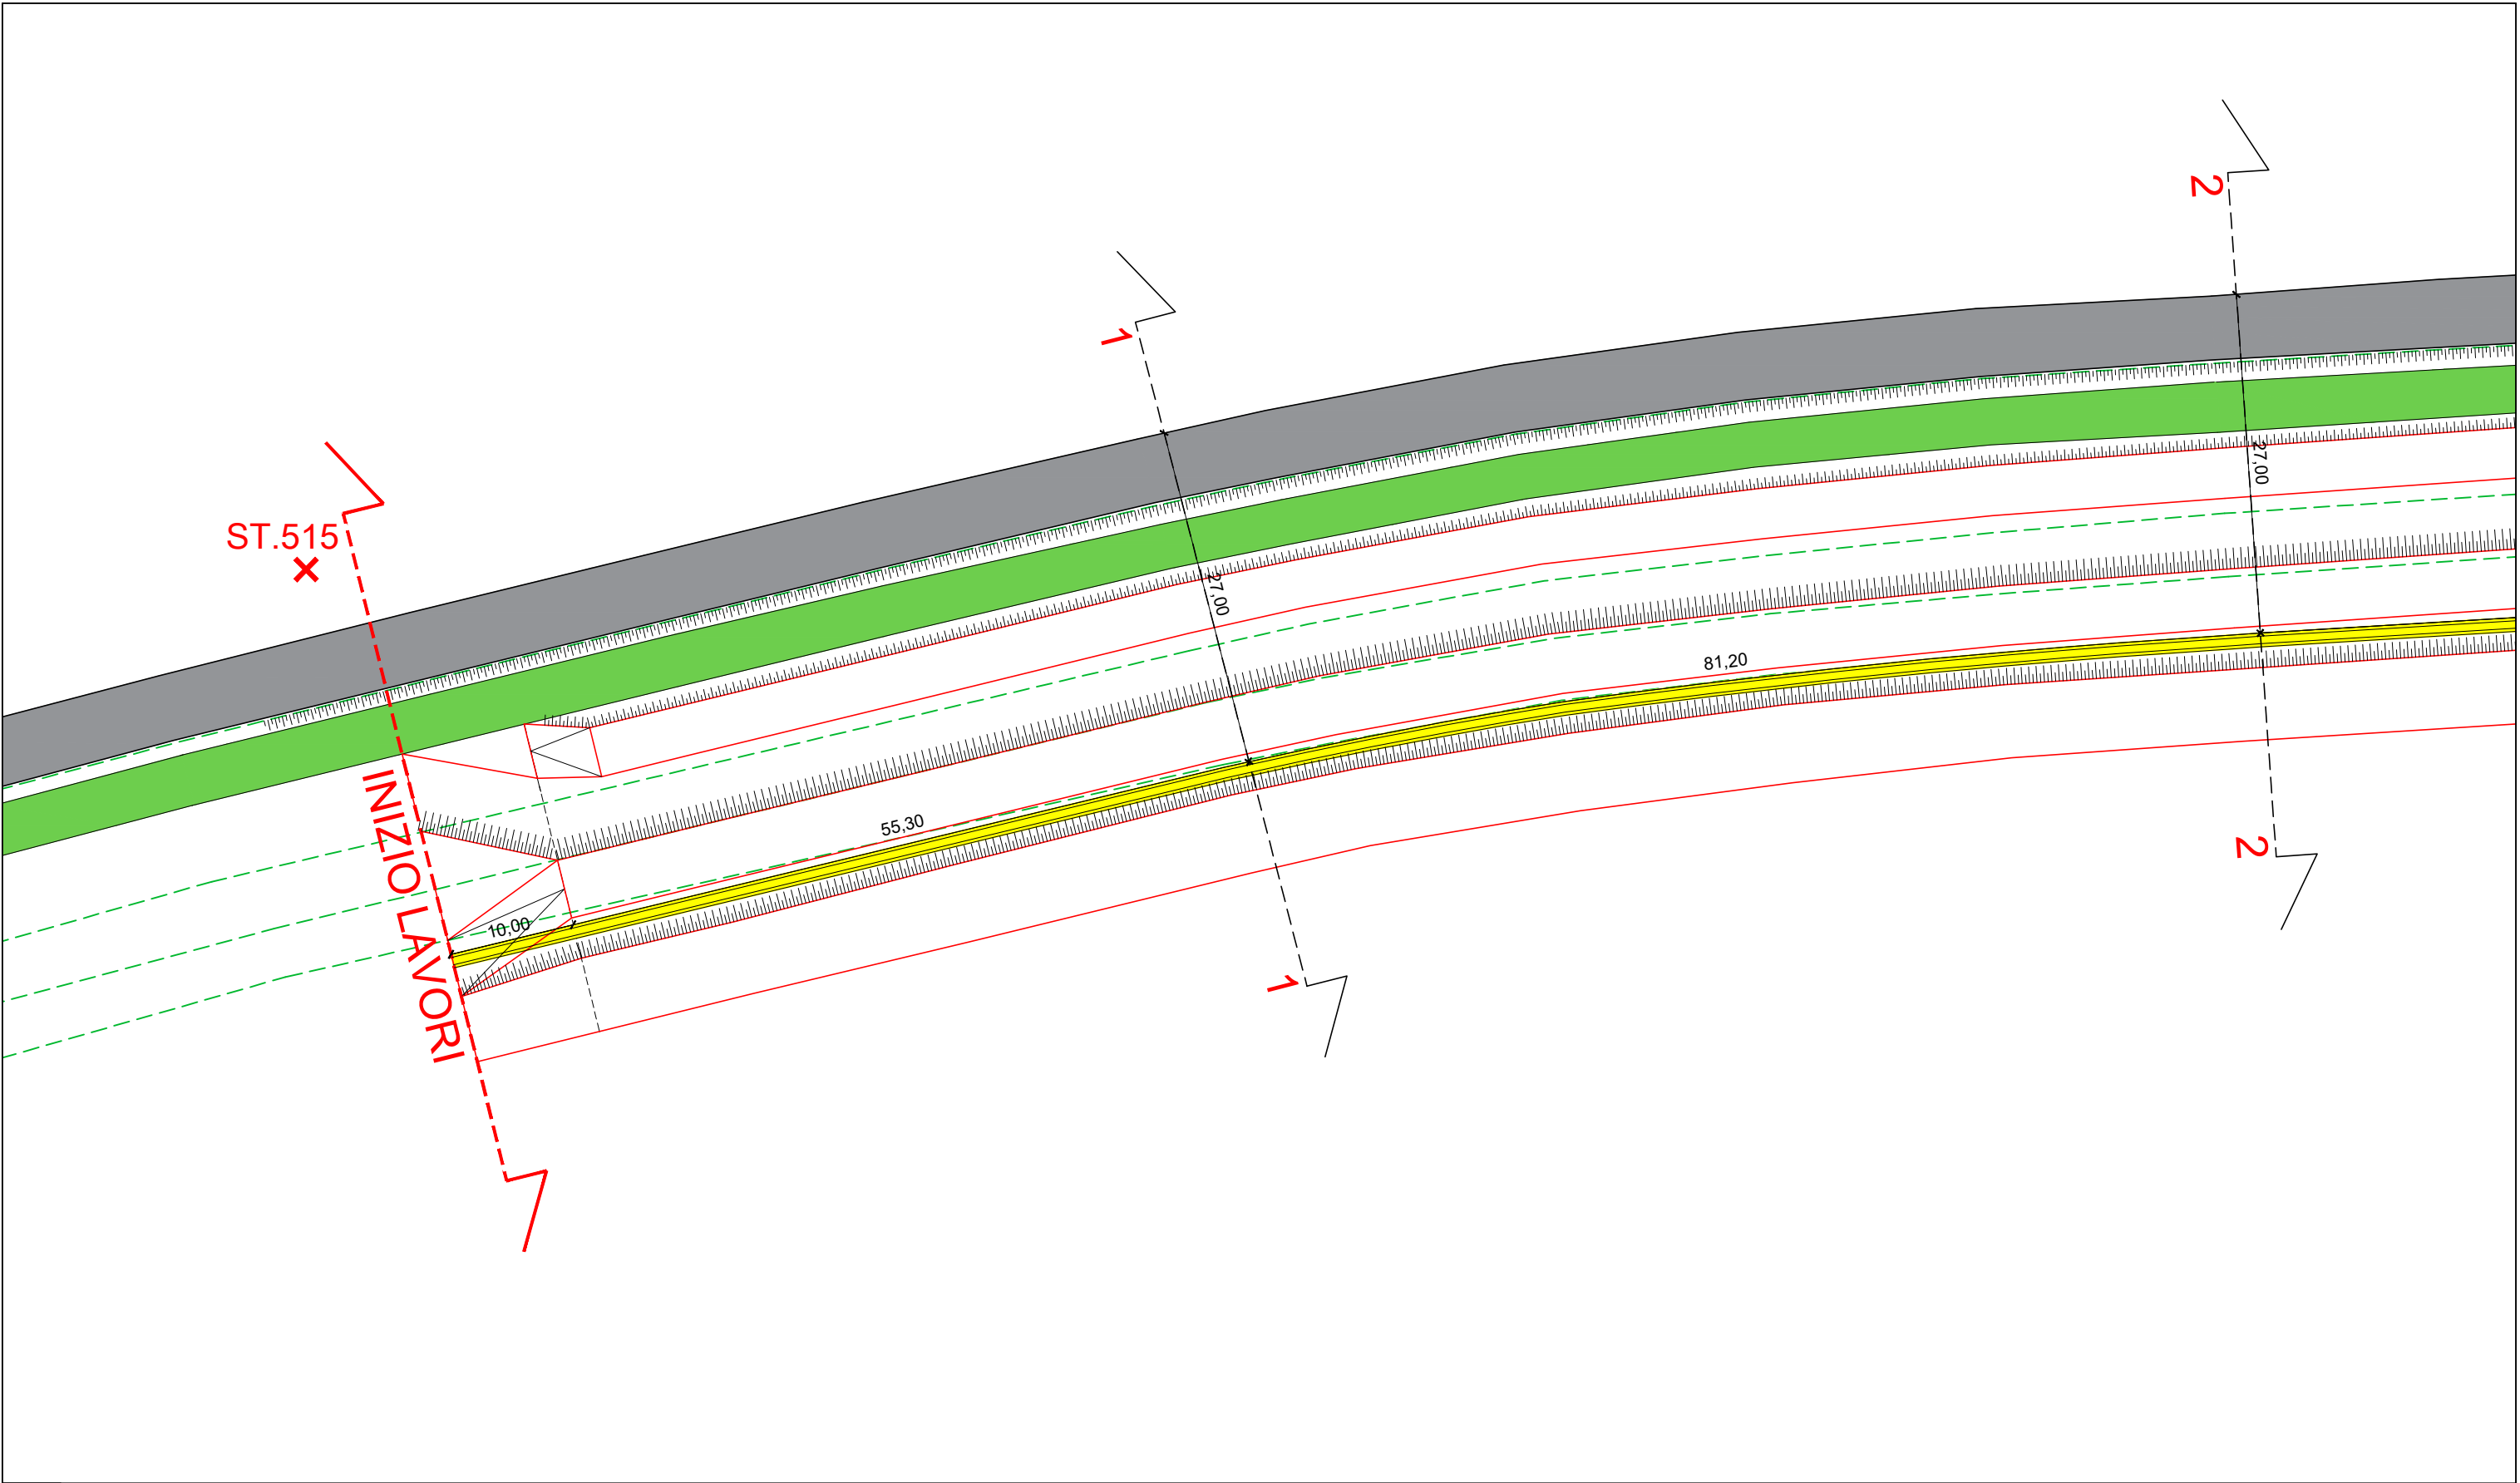

LEGENDA

SOMMITA'

PISTA DI SERVIZIO

TERRENO STATO DI FATTO

PROGETTO

DIAFRAMMA



AIPO

Agenzia Interregionale per il fiume Po

Ufficio Operativo di Rovigo

Corso del Popolo 129 - 45100 Rovigo    Tel. 0425203111  
www.agenziapo.itufficio-ro@agenziapo.it

OGGETTO

ARGINE SINISTRO FIUME PO DI VENEZIA ABITATO DI MAZZORNO SINISTRO LAVORI DI SISTEMAZIONE ARGINALE 1° STRALCIO

UBICAZIONE

Via

Località

Comune

Stanti

MAZZORNO SX

ADRIA

512-518


TAVOLA : PLANIMETRIA DI DETTAGLIO

SCALA

1:500

TAVOLA

7.4

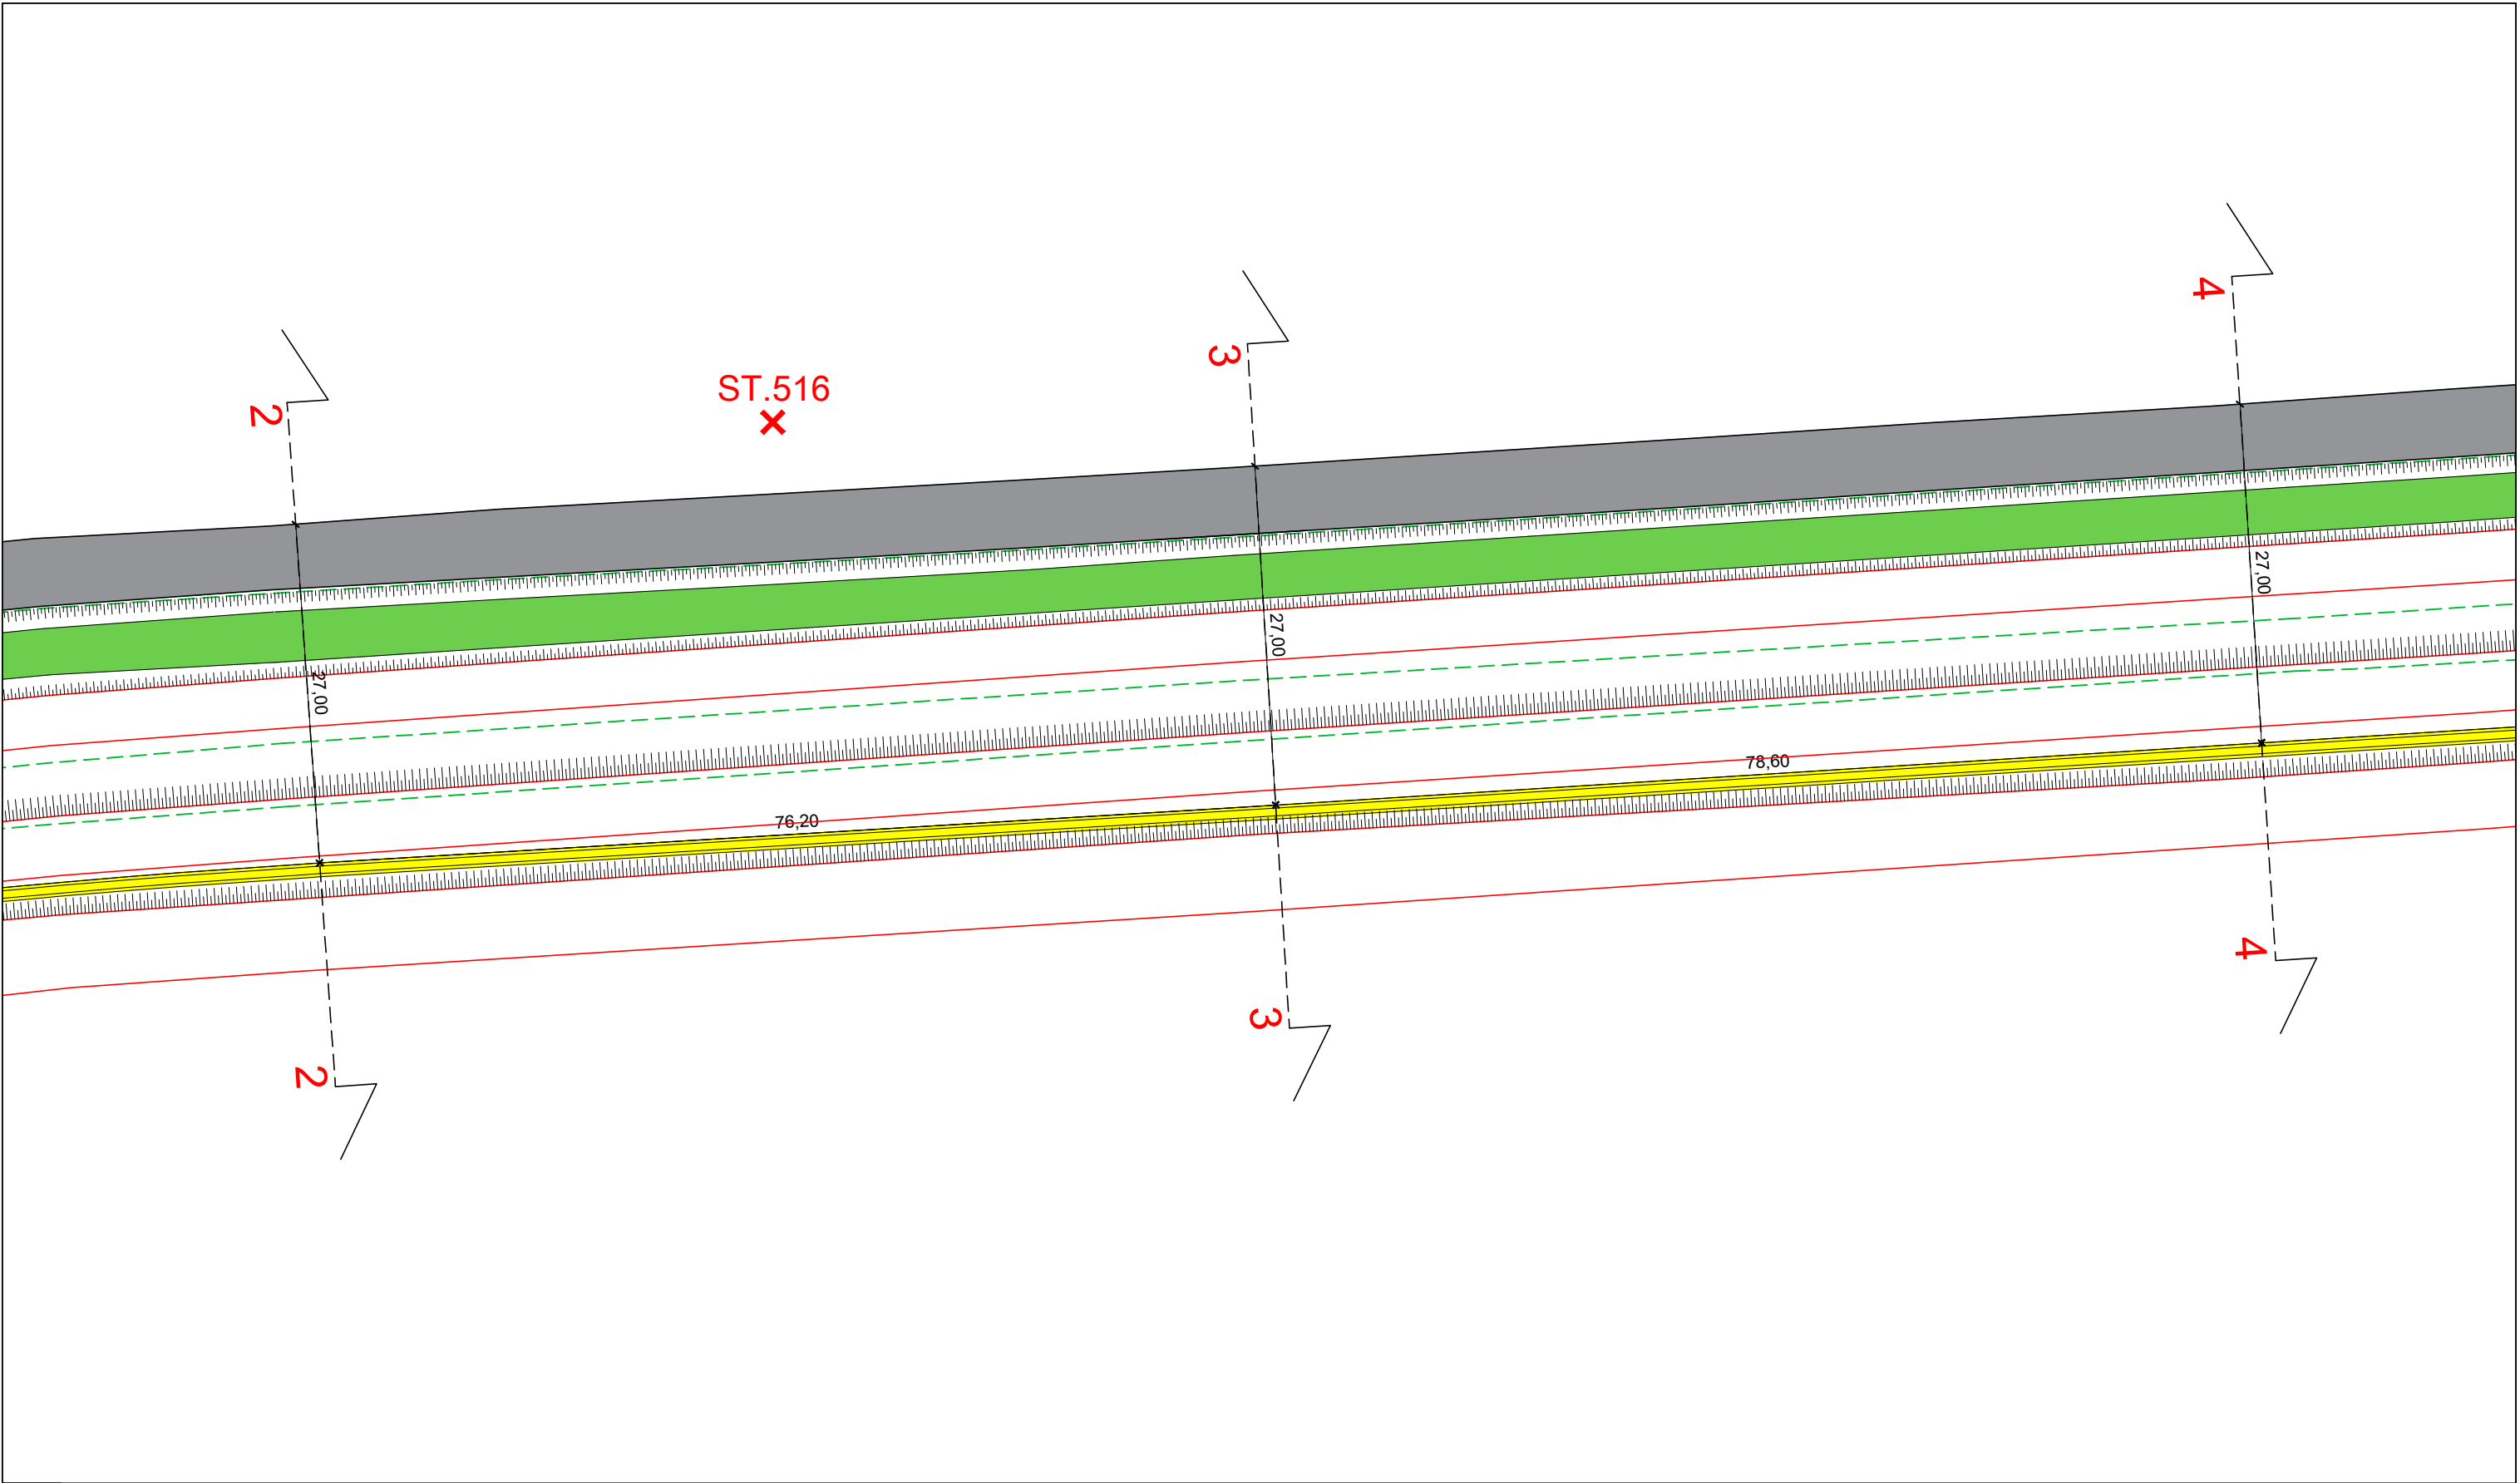

LEGENDA

SOMMITA'

PISTA DI SERVIZIO

TERRENO STATO DI FATTO

PROGETTO

DIAFRAMMA



Agenzia Interregionale per il fiume Po

Ufficio Operativo di Rovigo

Corso del Popolo 129 - 45100 Rovigo    Tel. 0425203111  
www.agenziapo.itufficio-ro@agenziapo.it

OGGETTO

ARGINE SINISTRO FIUME PO DI VENEZIA ABITATO DI MAZZORNO SINISTRO LAVORI DI SISTEMAZIONE ARGINALE 1° STRALCIO

UBICAZIONE

Via

Località

Comune

Stanti

MAZZORNO SX

ADRIA

512-518


TAVOLA : PLANIMETRIA DI DETTAGLIO

SCALA

1:500

TAVOLA

7.4

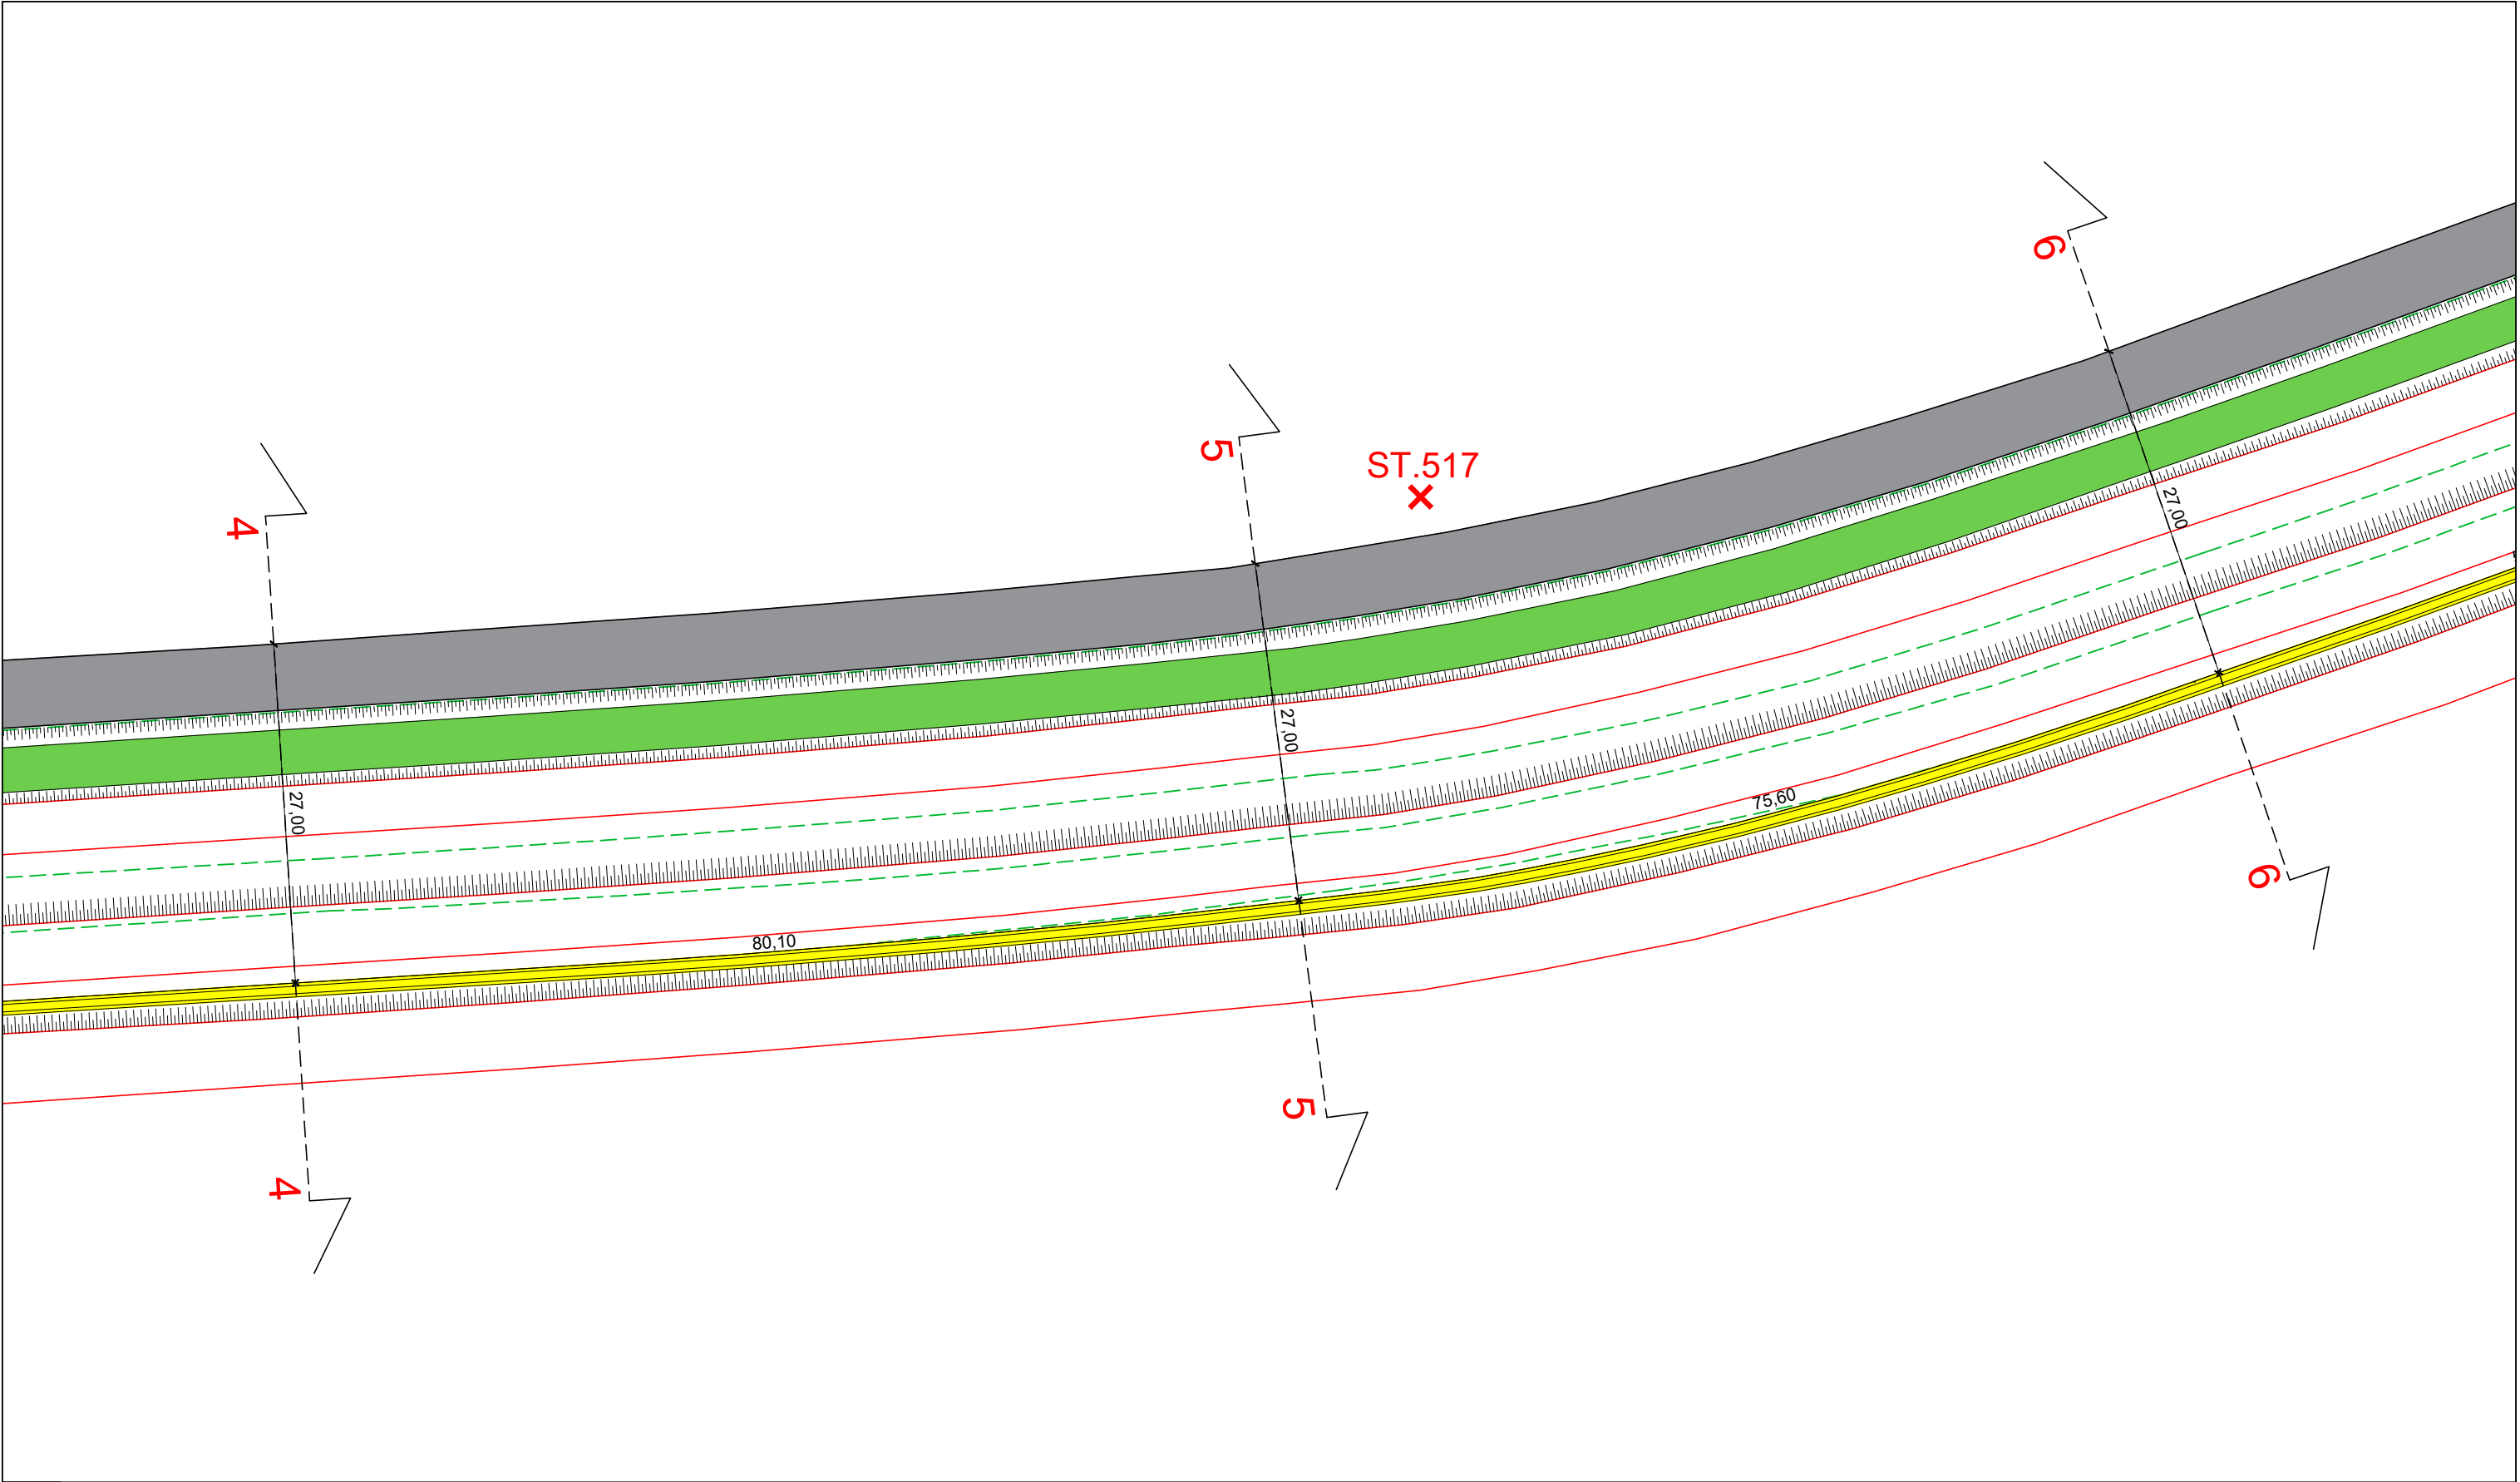

LEGENDA

SOMMITA'

PISTA DI SERVIZIO

TERRENO STATO DI FATTO

PROGETTO

DIAFRAMMA



AIPO

Agenzia Interregionale per il fiume Po

Ufficio Operativo di Rovigo

Corso del Popolo 129 - 45100 Rovigo    Tel. 0425203111  
www.agenziapo.itufficio-ro@agenziapo.it

OGGETTO

ARGINE SINISTRO FIUME PO DI VENEZIA ABITATO DI MAZZORNO SINISTRO LAVORI DI SISTEMAZIONE ARGINALE 1° STRALCIO

UBICAZIONE

Via

Località

Comune

Stanti

MAZZORNO SX

ADRIA

512-518

TAVOLA : PLANIMETRIA DI DETTAGLIO

SCALA

1:500

TAVOLA

7.4

