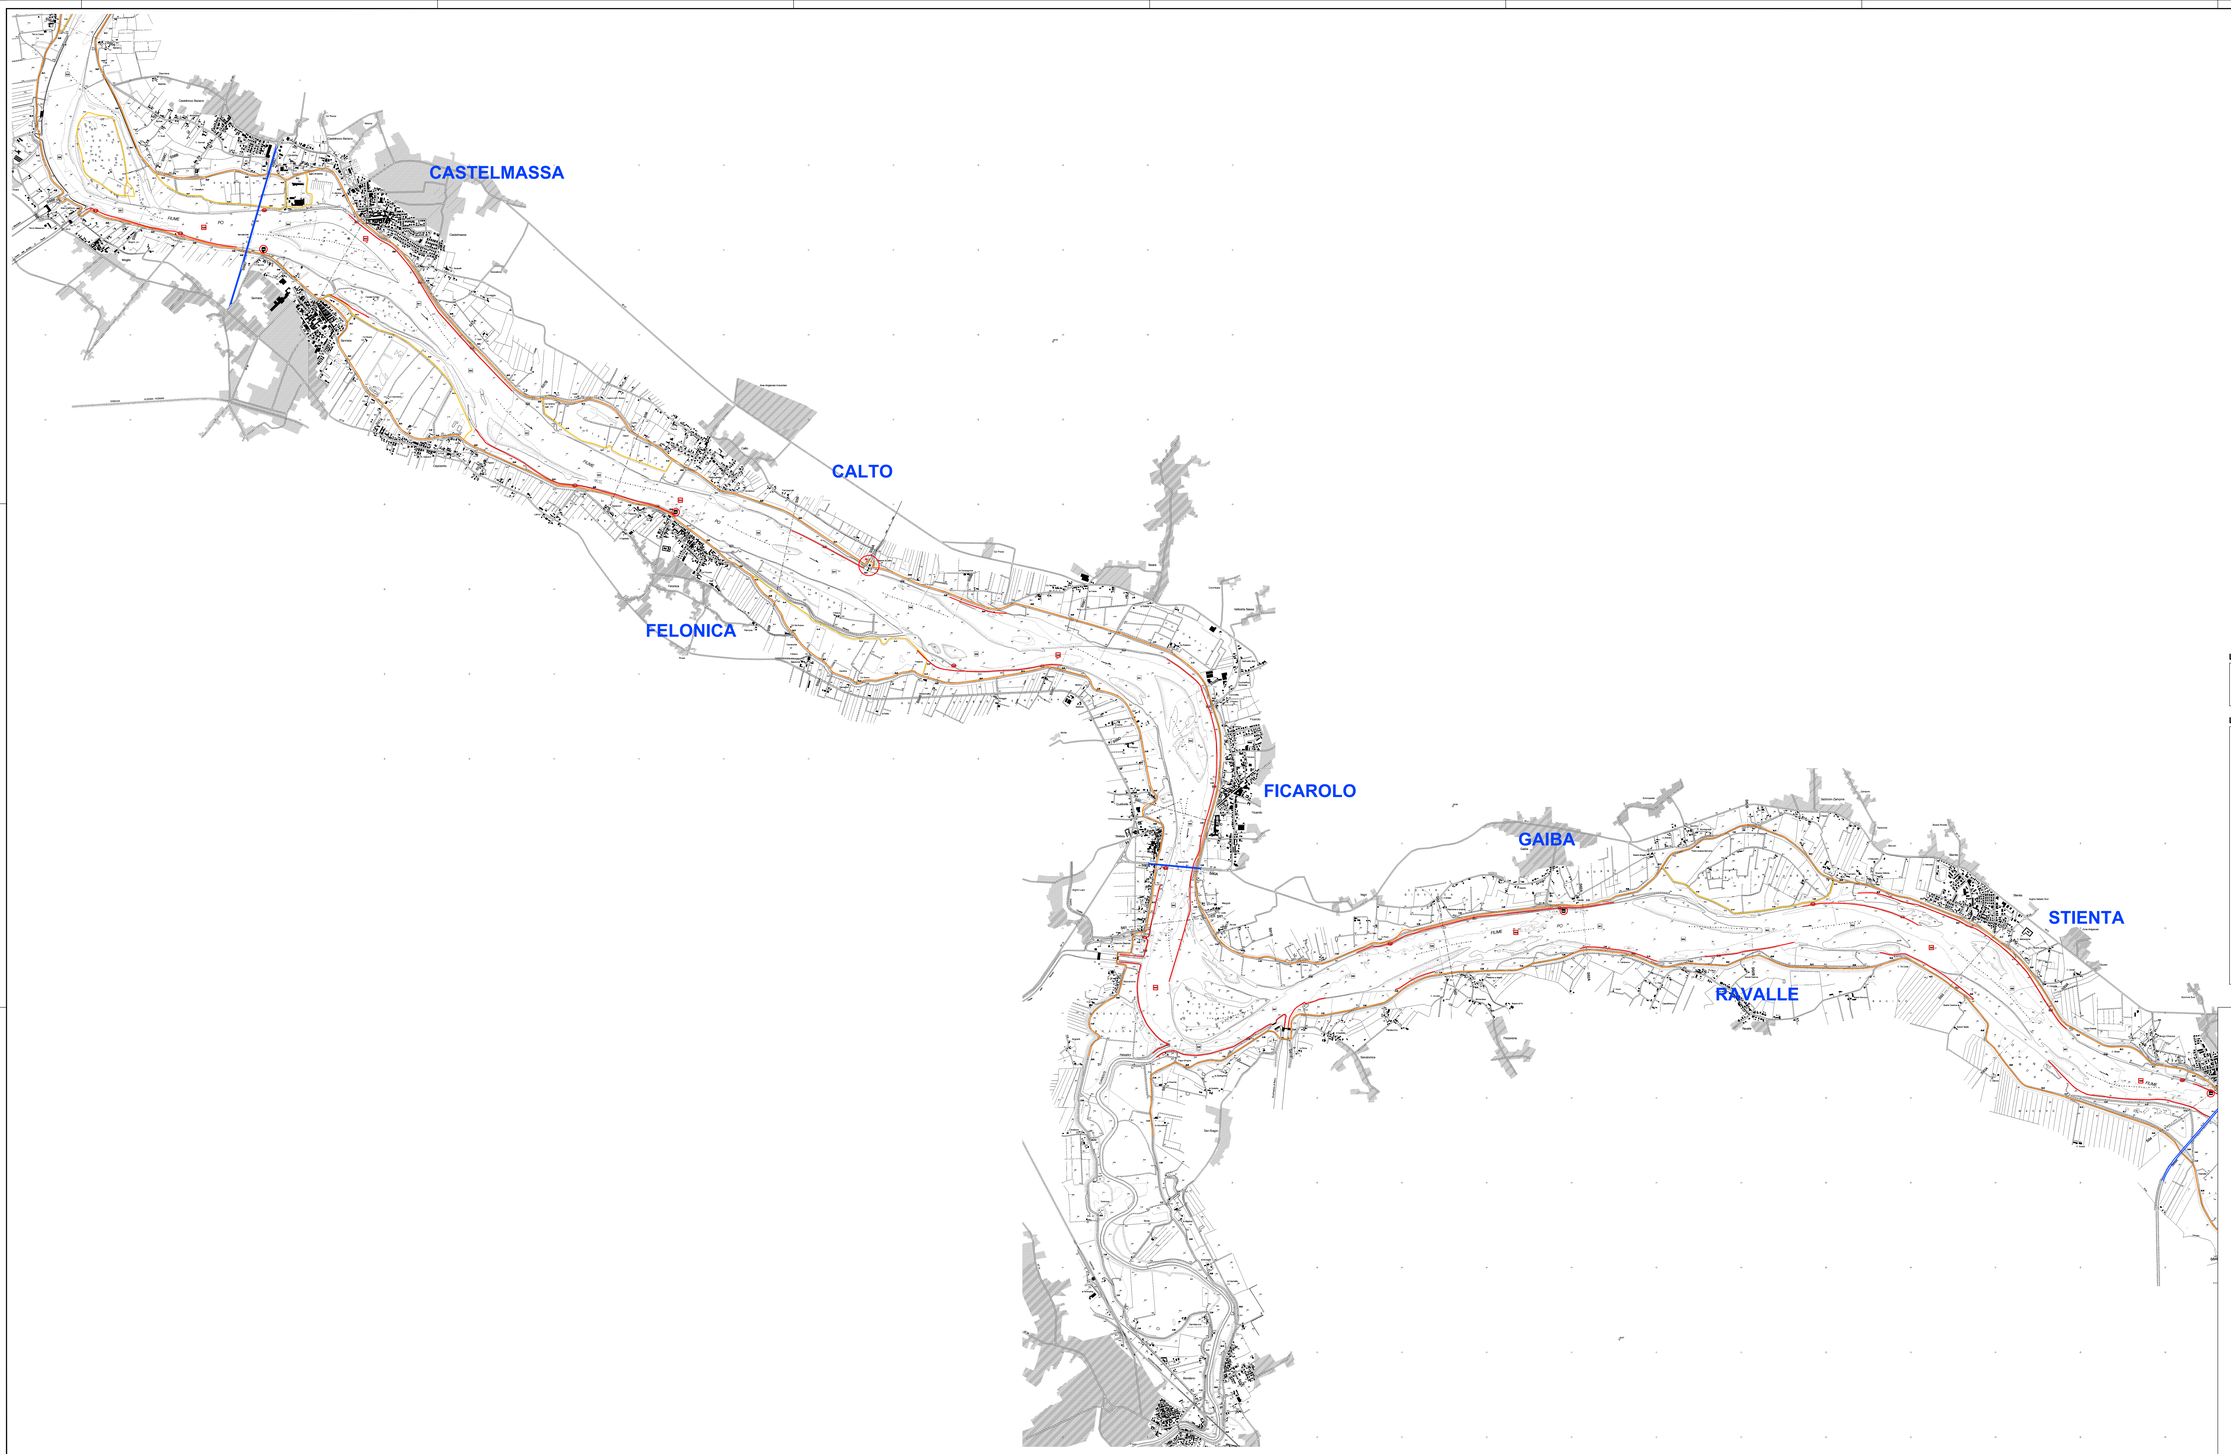

LEGENDA:

- Ponti
- Argine Maestro
- Argine Golenale

LEGENDA:

STAZIONI DI MONITORAGGIO IDROLOGICO

- idrometro
- livello
- tele/idrometro

STAZIONI DI MONITORAGGIO TOPOGRAFICO/MORFOLOGICO

Reti di appoggio plano-altimetrico

- capisaldo della "Rete fiume Po AdPo" di raffittimento della rete primaria IGM95
- capisaldo della "Rete affluenti fiume Po AdPo" di raffittimento della rete primaria IGM95

Sezioni trasversali della regione fluviale

- SS: sezione principale di monitoraggio topografico della rete AIPO
- SOS: sezione secondaria di monitoraggio topografico della rete AIPO
- plastrino della sezione di monitoraggio topografico della rete AIPO

Quote delle opere di difesa idraulica

- quota dell'argine maestro da livellazione AIPO 2005
- quota dell'argine golenale da livellazione AIPO 2005

Rilievi laser-scan e batimetrici

- quota del terreno da rilievo laser-scan AdPo 2005
- quota del terreno dell'alveo del fiume Po da rilievi AdPo/AIPo 2005
- isopiea del terreno dell'alveo del fiume Po da rilievi AdPo/AIPo 2005

OPERE IDRAULICHE

- difesa
- opera di difesa di sponda

ATTREZZATURE PER LA NAVIGAZIONE

- attracco per uso commerciale
- attracco per uso turistico

PROGRESSIVE CHILOMETRICHE DI RIFERIMENTO

- chilometrica fiume Po AdPo e AIPO
- chilometrica fiume Po per la navigazione, ARNI

COPERTURA DEL SUOLO DELLE BARRE

- nullo
- vegetazione erbacea
- vegetazione arborea

AIPo
Agenzia interregionale per il fiume Po

FIUME PO

REGIMAZIONE A CORRENTE LIBERA DELL'ALVEO DI MAGRA DEL PO PER LE NAVI DI CLASSE Va CEMT DA FOCE MINCIO FINO A VALLE DI FERRARA

COMPLETAMENTO INTERVENTO TRA REVERE E FERRARA - PARTE I

CUP: B49J21023220001

IMPORTO FINANZIAMENTO: 24.166.666,67 Euro

Progetto di Fattibilità Tecnica ed Economica

Resp. del procedimento (R.U.P.): Ing. Alessio Picarelli

Oggetto:		
	INQUADRAMENTO GENERALE ASSETTO DI PROGETTO STATO DI FATTO CON OPERE ESISTENTI (CATASTO DELLE OPERE)	A.05 1:20.000

Rif. Progetto Definitivo: A.05

02 Revisione
01 Revisione
00 Emissione DICEMBRE 2018

Progetto R.T.I.:

Capogruppo mandataria:

Bonifiche Partners S.r.l.
via Gazzata,4
42121 Reggio Emilia

tel +39.0522.580.578
C.F. e P.IVA e R.I. 02409150352

bininipartners

Mandanti:

BETA studio
GeoTech
ETATEC STUDIO PROGETTI
ARS

Il presente documento è riservato. E' vietata la riproduzione non autorizzata