


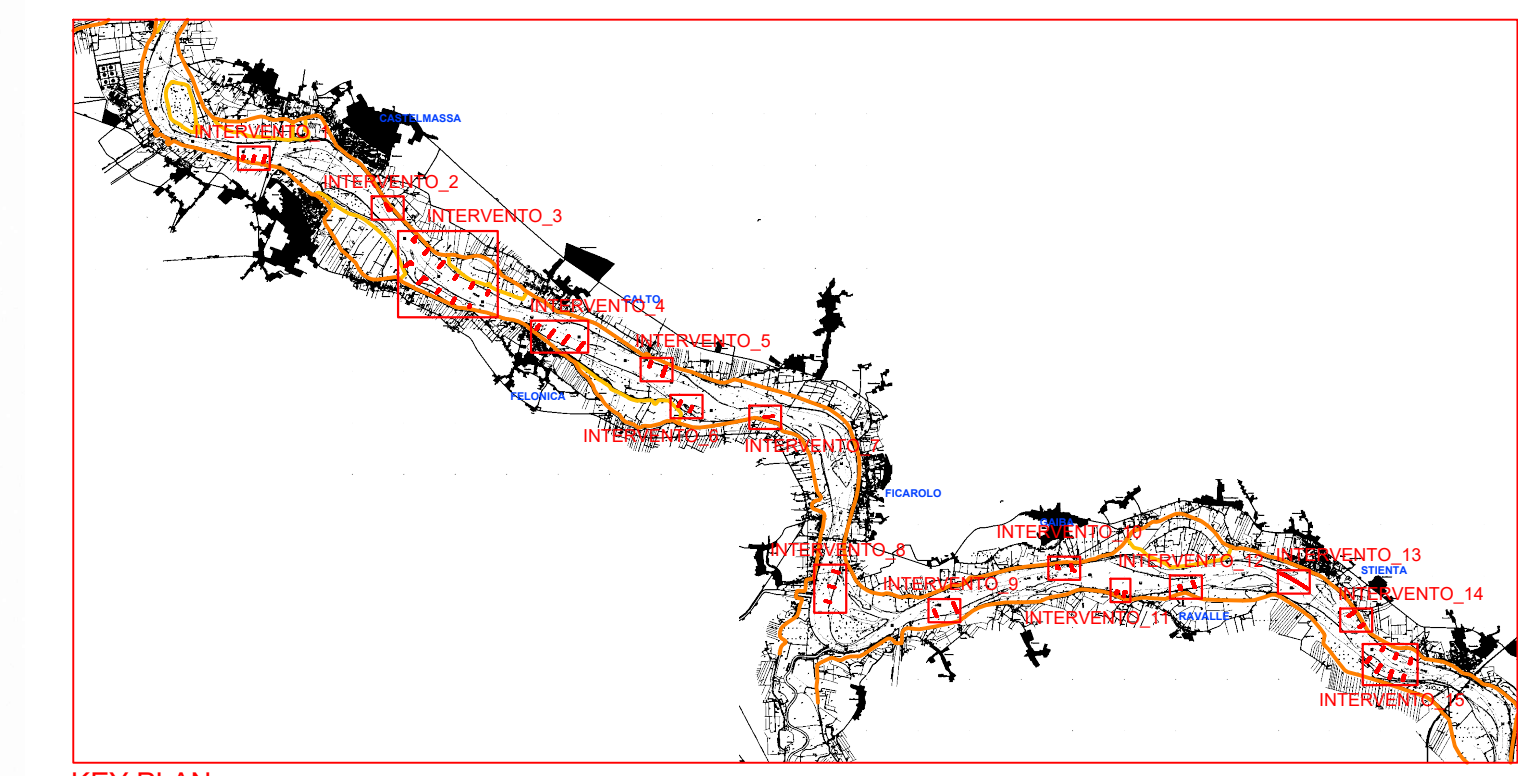

LEGENDA INTERVENTI		
	Lunghezza ml	Quota sommità
<b>INTERVENTO 1 - Sermide</b>		
PENNELLO 1DX	66.02	+6.70
PENNELLO 2DX	118.52	+6.70
PENNELLO 3DX	158.96	+6.70
totale	343.50	
<b>INTERVENTO 2 - Castelmassa</b>		
PENNELLO 1SX	170.87	+6.60
<b>INTERVENTO 3 - Caposotto</b>		
PENNELLO 1DX	190.00	+6.15
PENNELLO 2DX	231.40	+6.15
PENNELLO 3DX	117.70	+6.15
PENNELLO 4DX	124.60	+6.15
PENNELLO 5DX	70.40	+6.15
PENNELLO 1SX	147.82	+6.20
PENNELLO 2SX	125.90	+6.20
PENNELLO 3SX	153.20	+6.20
PENNELLO 4SX	95.00	+6.20
PENNELLO 5SX	120.40	+6.20
PENNELLO 6SX	91.95	+6.20
totale	1468.37	
<b>INTERVENTO 4 - Felonica</b>		
PENNELLO 1DX	111.40	+6.00
PENNELLO 2DX	180.30	+6.00
PENNELLO 3DX	201.20	+6.00
PENNELLO 4DX	196.40	+6.00
totale	689.30	





**FIUME PO**  
**REGIMAZIONE A CORRENTE LIBERA**  
**DELL'ALVEO DI MAGRA DEL PO PER LE**  
**NAVI DI CLASSE Va CEMT DA FOCE**  
**MINCIO FINO A VALLE DI FERRARA**

COMPLETAMENTO INTERVENTO TRA REVERE E FERRARA - PARTE I  
CUP: B49J21028320001  
IMPORTO FINANZIAMENTO: 24.166.666,67 Euro

*Progetto di Fattibilità  
Tecnica ed Economica*

Resp. del procedimento (R.U.P.): Ing. Alessio Picchetti

Oggetto:	INQUADRIAMENTO GENERALE ASSETTO DI PROGETTO OPERE DI NAVIGAZIONE TRONCO CASTELMASSA - CALTO	A.12.a 1:5.000
Rif. Progetto Definitivo: A.12.a		
02 Revisione 03 Revisione 04 Revisione		
DICEMBRE 2019		

Progetto R.T.I.:  
Consorzio consortile:  
Bioss. Ferrara S.r.l.  
Via Salsola 4  
42012 Reggio Emilia  
C.F. e P.IVA n. RI 02496100202  
Tel. +39 0522 585 078  
Fax +39 0522 585 078  
C.F. e P.IVA n. RI 02496100202

Mandatari:  
BETA STUDIO  
GABRIEL  
ETATEC  
STUDIO PROIETTI  
ARCS

**bininipartners**

Il presente documento è riservato. E' vietata la riproduzione non autorizzata.