
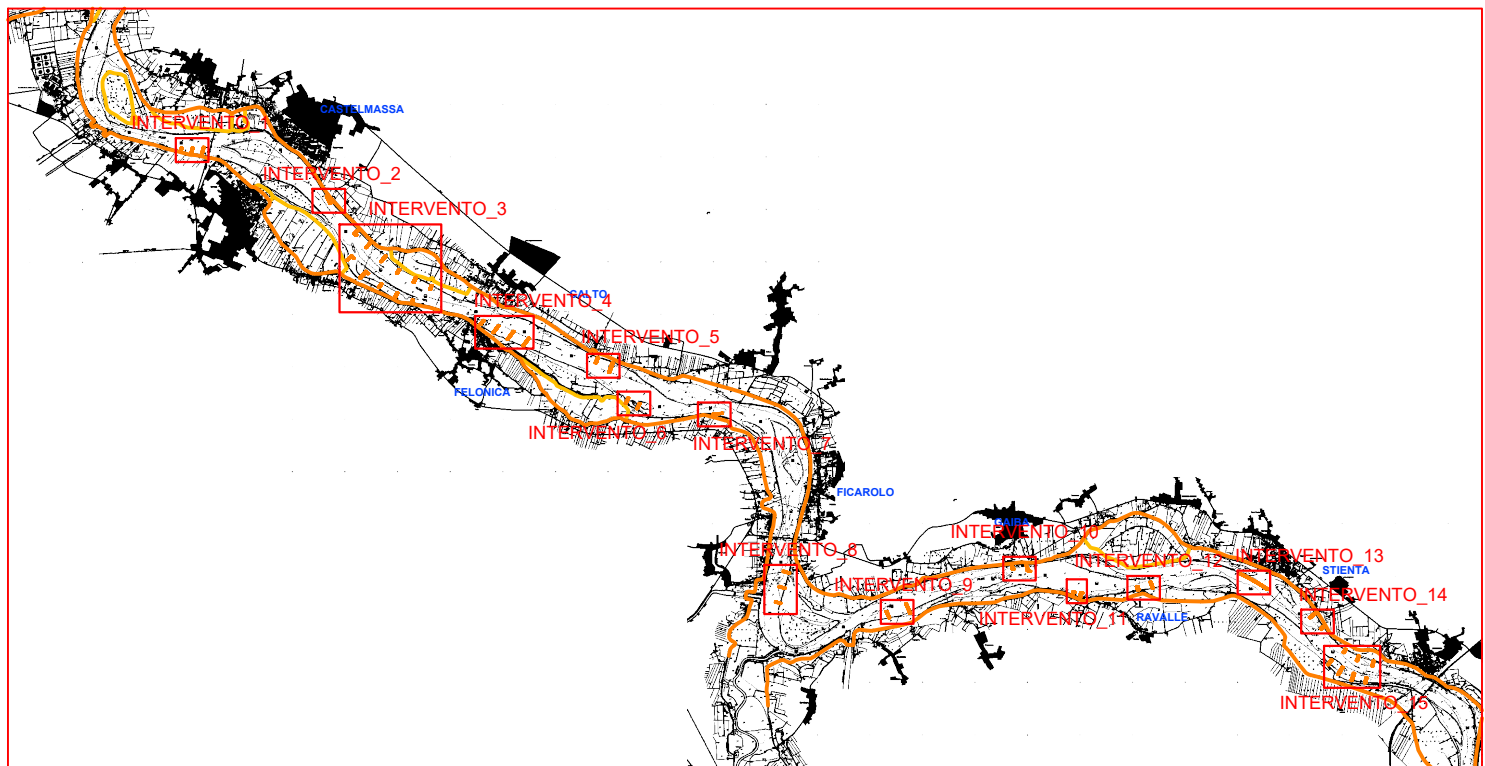


SEZIONI INTERVENTO N°3 - PENNELLO N°5 - SPONDA SINISTRA - SCALA 1:500

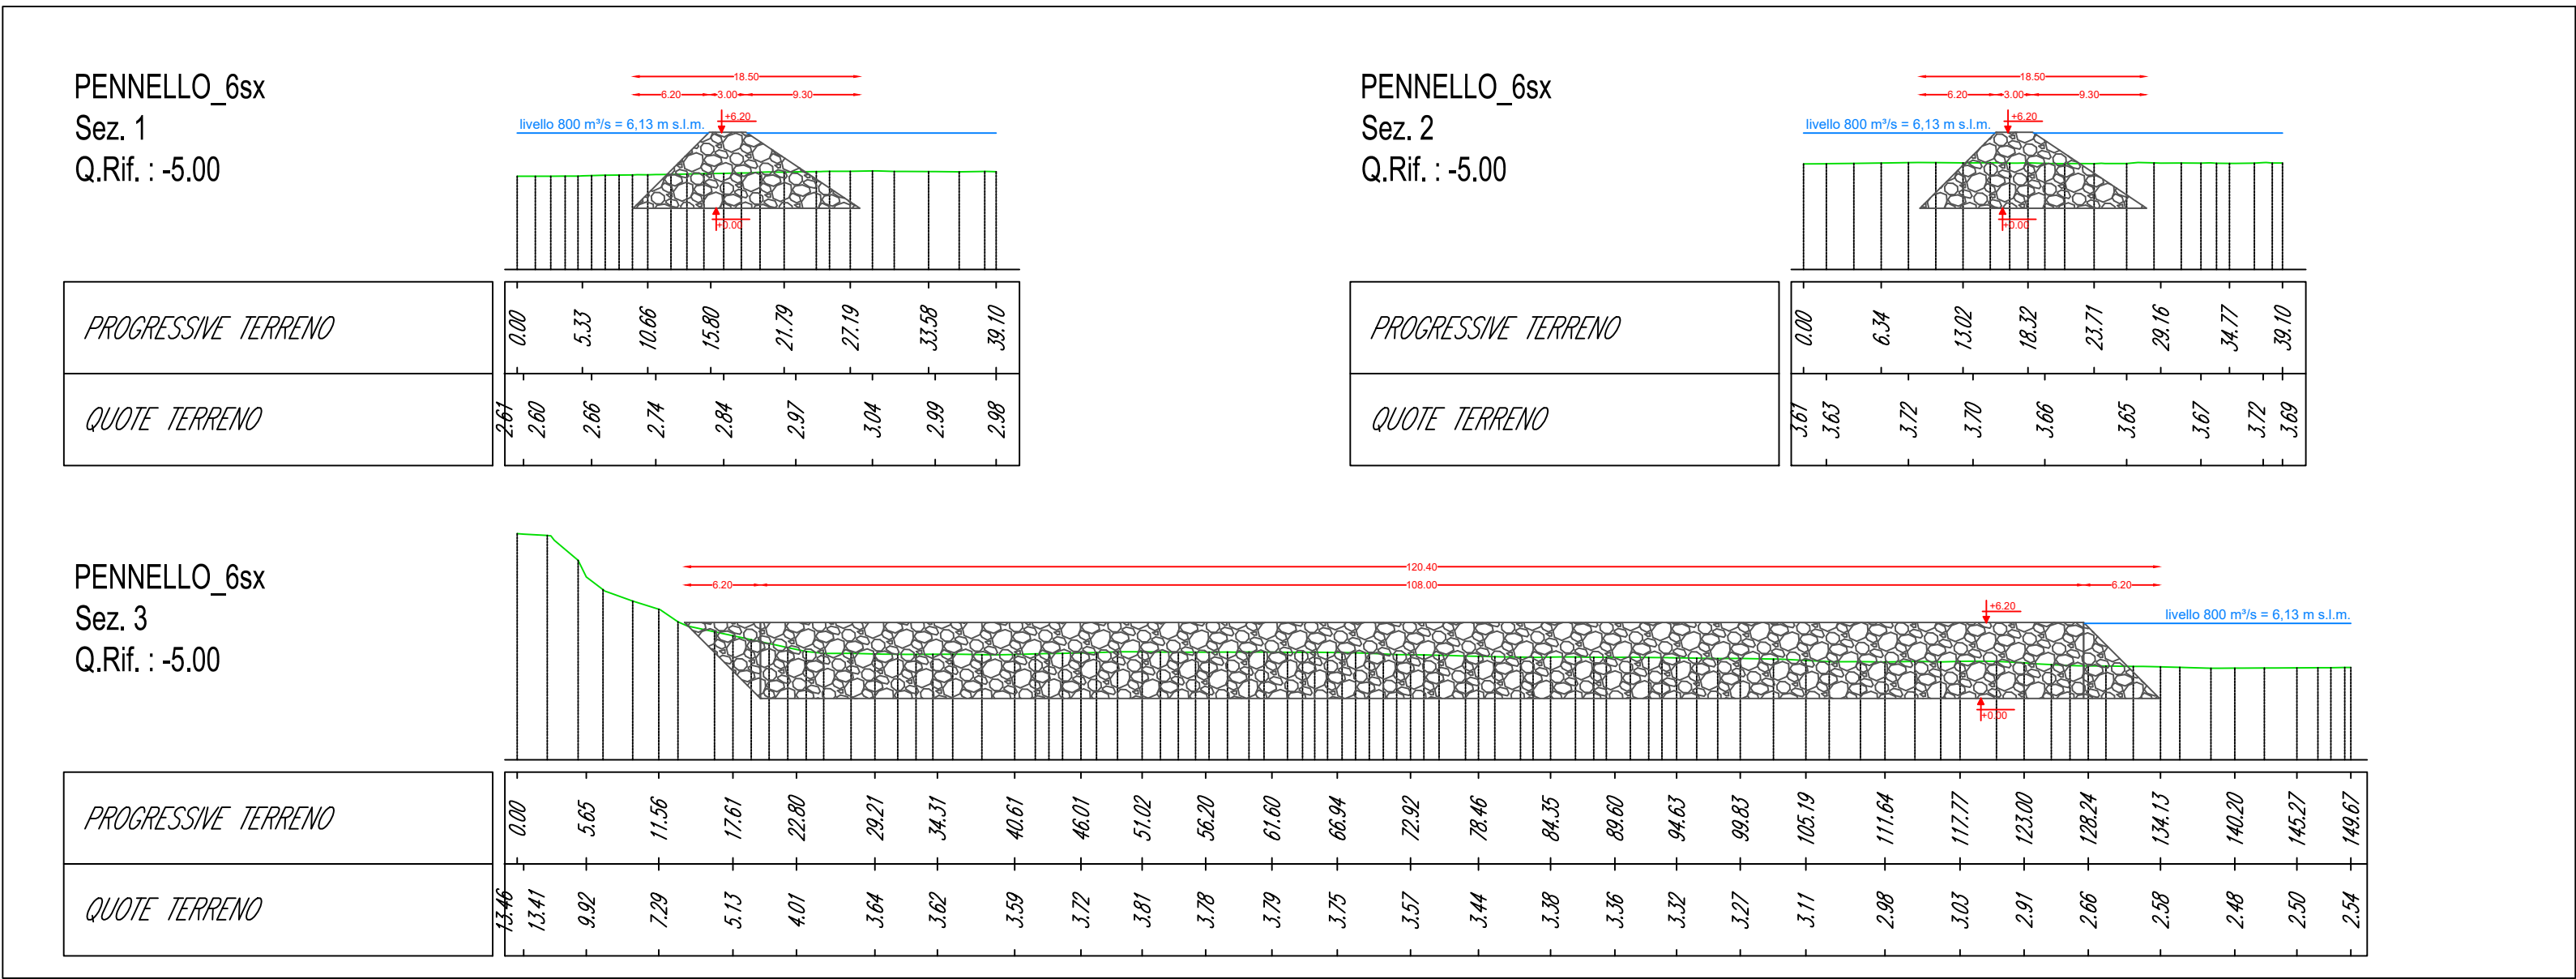

KEY PLAN

LEGENDA:

- +6.70 Quota coronamento pennello di navigazione
- Sedime pennello di navigazione
- Curve di livello (passo 1-5 metri)



FIUME PO

REGIMAZIONE A CORRENTE LIBERA  
DELL'ALVEO DI MAGRA DEL PO PER LE  
NAVI DI CLASSE Va CEMT DA FOCE  
MINCIO FINO A VALLE DI FERRARA

COMPLETAMENTO INTERVENTO TRA REVERE E FERRARA - PARTE I

CUP: B49J21028320001

IMPORTO FINANZIAMENTO: 24.166.666,67 Euro

Progetto di Fattibilità  
Tecnica ed Economica

Resp. del procedimento (R.U.P.): Ing. Alessio Picarelli

Oggetto: OPERE DI NAVIGAZIONE INTERVENTO N°3 PENNELLI N°5SX: PIANTE E SEZIONI	B.03.e 1:200
Rif. Progetto Definitivo: B.03.e	
02 Revisione	
01 Revisione	
00 Emissione	DICEMBRE 2018

Progetto R.T.I.:

Capogruppo mandataria:  
Binini Partners S.r.l.  
via Gazzata, 4  
42121 Reggio Emilia

tel +39.0522.580.578  
C.F. e P.IVA e R.I. 02409150352

Mandanti:

BETA studio  
BETA studio  
BETA studio

bininipartners

ETATEC  
STUDIO PAOLETTI

ARS  
ARCHITETTURA