


LEGENDA INTERVENTI		
	Lunghezza ml	Quota sommità
INTERVENTO 8 - Stellata		
PENNELLO 1SX	121,70	+4,90
PENNELLO 2SX	115,00	+4,90
PENNELLO 3SX	100,00	+4,90
totale	336,70	
INTERVENTO 9 - Salvatonica		
PENNELLO 1DX	148,30	+4,60
PENNELLO 2DX	215,00	+4,60
totale	363,30	
INTERVENTO 10 - Gaiba		
PENNELLO 1SX	91,41	+4,40
PENNELLO 2SX	178,90	+4,40
totale	270,31	
INTERVENTO 11 - Ravalle monte		
PENNELLO 1DX	100,00	+4,25
PENNELLO 2DX	140,00	+4,25
totale	240,00	

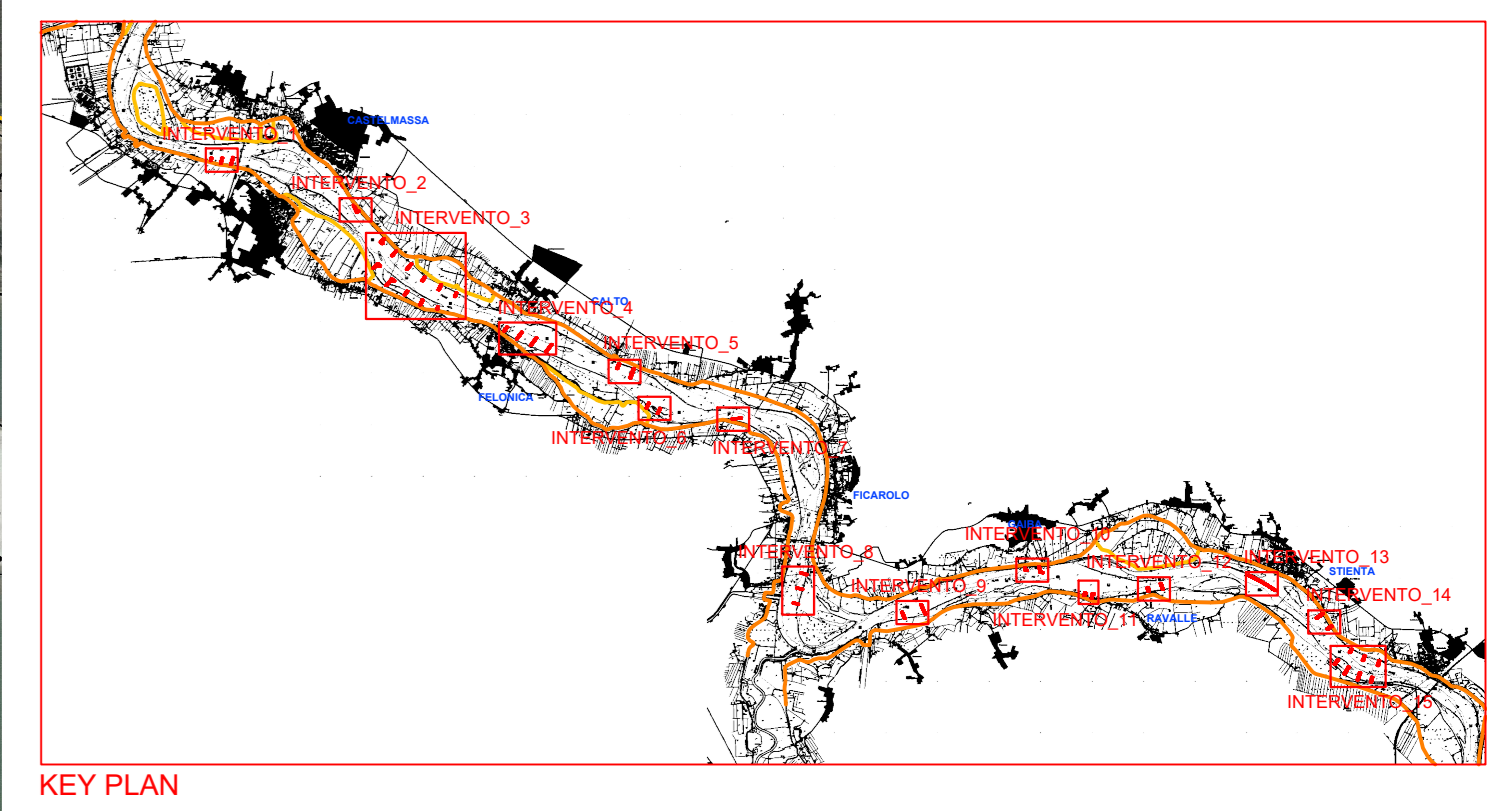



FIUME PO
REGIMAZIONE A CORRENTE LIBERA
DELL'ALVEO DI MAGRA DEL PO PER LE
NAVI DI CLASSE Va CEMT DA FOCE
MINCIO FINO A VALLE DI FERRARA

COMPLETAMENTO INTERVENTO TRA REVERE E FERRARA - PARTE I
CUP: B48J2100320001
IMPORTO FINANZIAMENTO: 24.166.666,67 Euro

Progetto di Fattibilità
Tecnica ed Economica

Resp. del procedimento (R.U.P.): Ing. Alessio Piccini

Oggetto: INQUADRAMENTO GENERALE ASSETTO DI PROGETTO OPERE DI NAVIGAZIONE: TRONCO FICAROLO - RAVALLE	A.12.C 1:5.000
Rif. Progetto Definitivo: A.12.C	
DIPARTIMENTO REGIONALE DELL'AMBIENTE DIPARTIMENTO REGIONALE DELL'AMBIENTE DIPARTIMENTO REGIONALE DELL'AMBIENTE	

Progetto R.T.I.:
Coordinatore: BETA
BETA Partners S.r.l.
via Garzanti 5, 1
40121 Reggio Emilia C.F. 01739440151, 0249150002

Membri:
BETA studio
BETA Partners S.r.l.
ETATEC
STUDIO PIOLETTI
ARS

bininipartners

Il presente documento è riservato. E' vietata la ristampa non autorizzata.