




LEGENDA INTERVENTI		
	Lunghezza ml	Quota sommità
<b>INTERVENTO 12 - Ravalle valle</b>		
PENNELLO 1DX	78,00	+4,35
PENNELLO 2DX	131,00	+4,35
totale	209,00	
<b>INTERVENTO 13 - Stienta monte</b>		
PENNELLO 1SX	611,51	+4,90
<b>INTERVENTO 14 - Stienta valle</b>		
PENNELLO 1SX	157,40	+4,35
PENNELLO 2SX	106,50	+4,35
totale	263,90	
<b>INTERVENTO 15 - Occhiobello</b>		
PENNELLO 1DX	120,55	+4,00
PENNELLO 2DX	169,09	+4,00
PENNELLO 3DX	153,70	+4,00
PENNELLO 4DX	106,50	+4,00
PENNELLO 1SX	80,80	+4,00
PENNELLO 2SX	106,50	+4,00
PENNELLO 3SX	109,35	+4,00
totale	846,49	

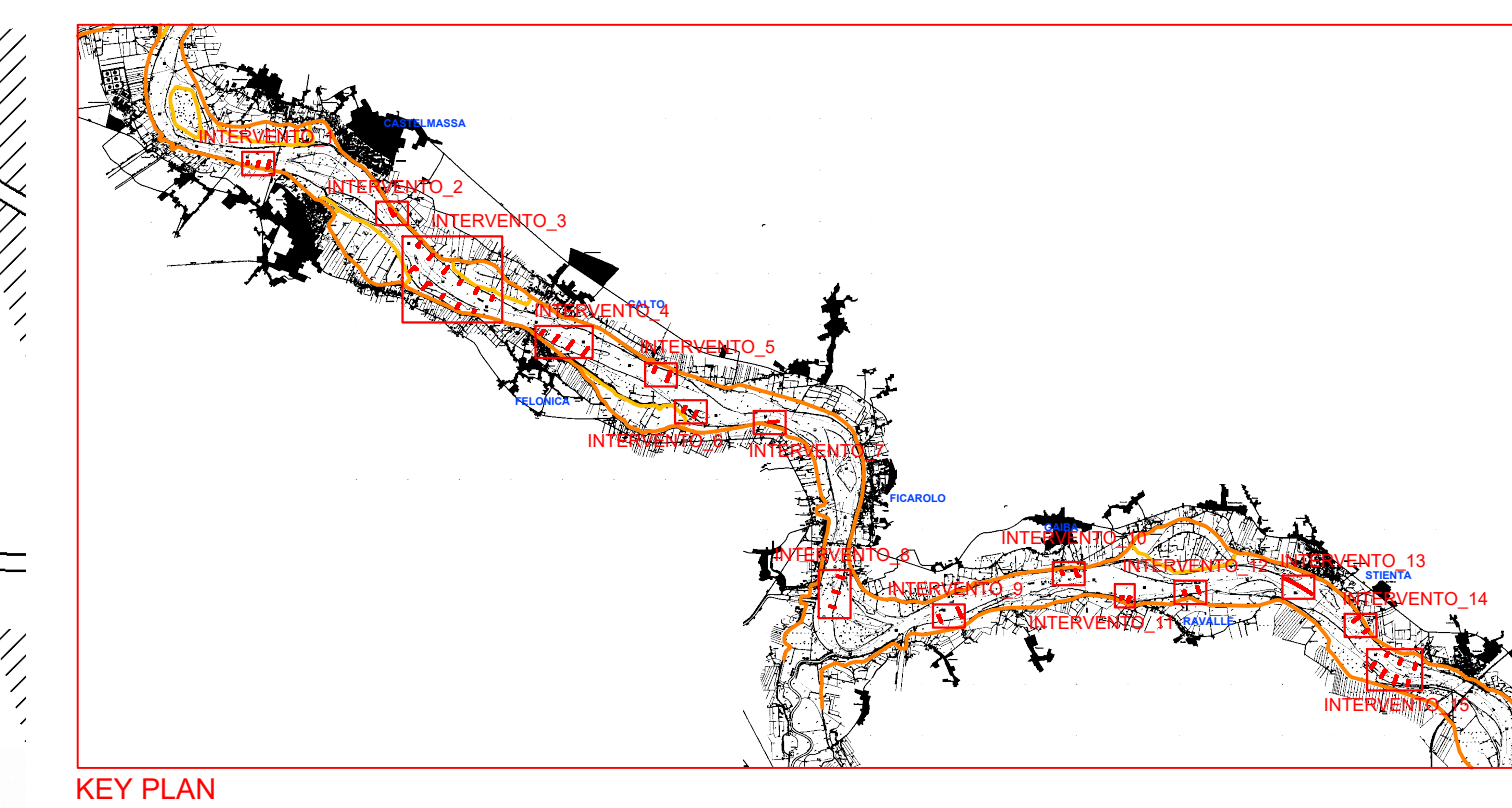



**AIPO**  
Agenzia Interregionale per il fiume Po

**FIUME PO**  
**REGIMAZIONE A CORRENTE LIBERA**  
**DELL'ALVEO DI MAGRA DEL PO PER LE**  
**NAVI DI CLASSE Va CEMT DA FOCE**  
**MINCIO FINO A VALLE DI FERRARA**

COMPLETAMENTO INTERVENTO TRA REVERE E FERRARA - PARTE I  
CUP: B49J21023230001  
IMPORTO FINANZIAMENTO: 24.166.666,67 Euro

*Progetto di Fattibilità*  
*Tecnica ed Economica*

Resp. del procedimento (R.U.P.): Ing. Alessio Picavelli

Oggetto:	INQUADRAMENTO GENERALE ASSETTO DI PROGETTO OPERE DI NAVIGAZIONE: TRONCO RAVALLE - STIENTA	A.12.d 1:5.000
Rif. Progetto Definitivo: A.12.d		
02 Revisione		
01 Revisione		
00 Emersione		DICEMBRE 2016

Progetto R.T.I.:

Catagruppo mandataria:  
Bini Partners S.r.l.  
via Venezia 4  
40131 Reggio Emilia  
C.F. e P.IVA n. R.I. 02409150362

Mandatari:  
BETA STUDIO  
GenTech  
ETATEC STUDIO PAVOLINI  
ARS



Il presente documento è riservato. E' vietata la riproduzione non autorizzata.