



Pennello 1
Sez. 1
Q.Rif. : -5.00

PROGRESSIVE TERRENO	0.00	6.09	12.20	17.33	22.65	28.86	33.99	39.22	45.01	51.22	56.87	61.99	68.20	73.82	78.18
QUOTE TERRENO	8.81	8.49	6.52	3.58	3.42	3.21	2.28	2.12	1.71	1.89	2.25	2.44	2.25	2.20	2.21

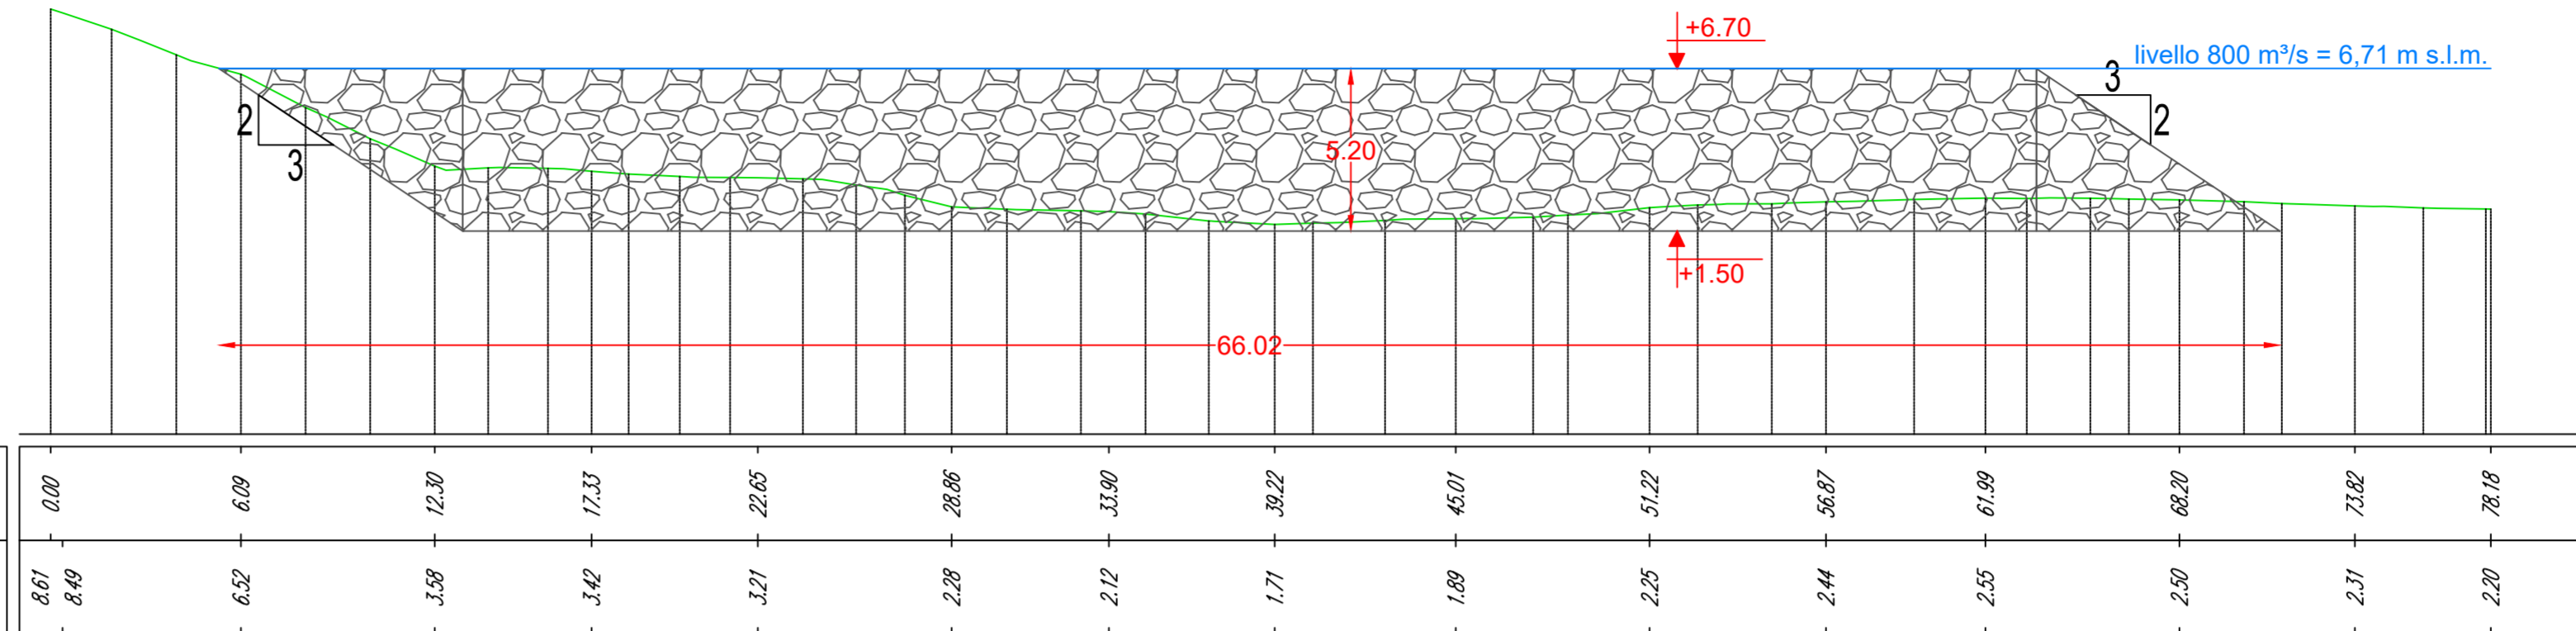


Pennello 1
Sez. 2
Q.Rif. : -5.00

PROGRESSIVE TERRENO	0.00	5.01	11.55	17.41	24.22	28.03
QUOTE TERRENO	3.65	3.66	3.43	3.42	3.31	3.36

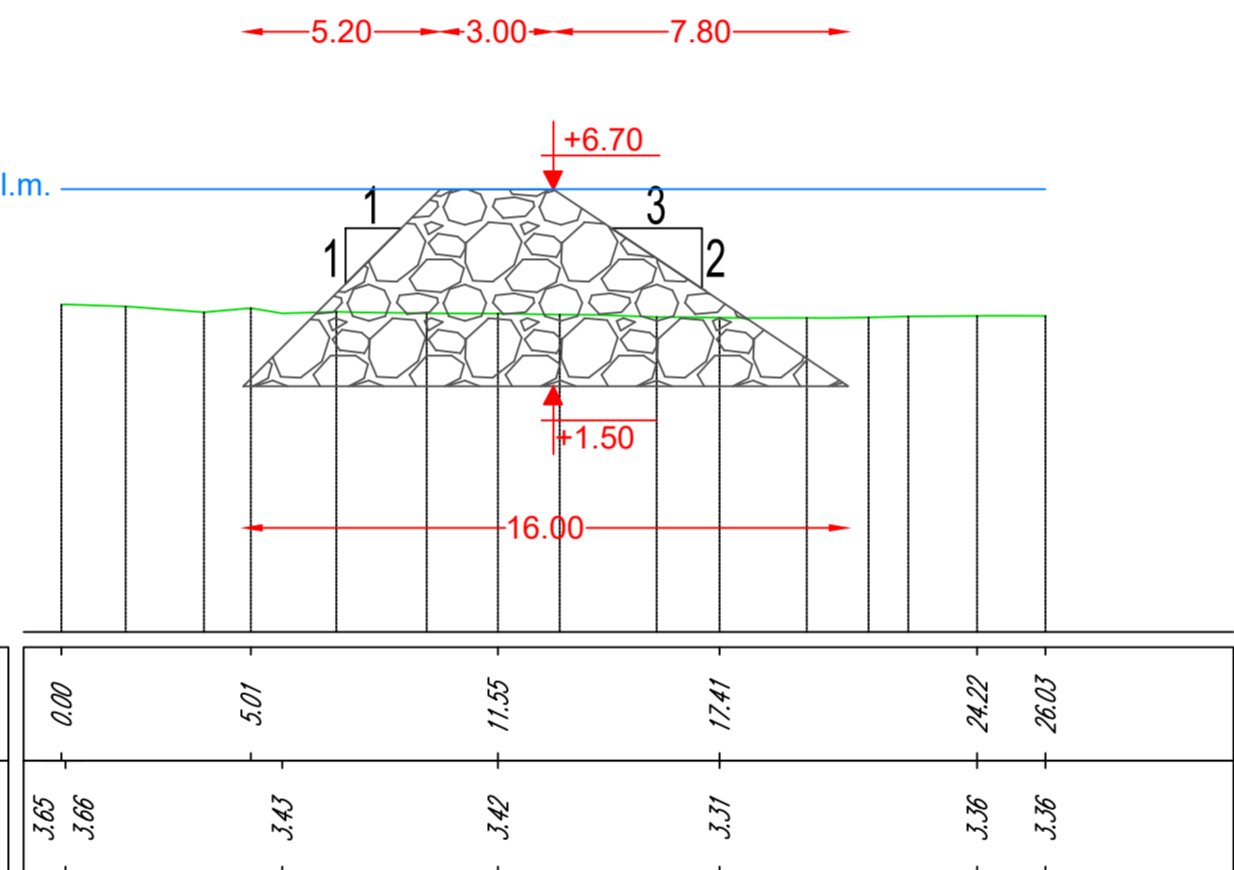


Pennello 1
Sez. 3
Q.Rif. : -5.00

PROGRESSIVE TERRENO	0.00	5.99	12.52	18.74	23.96	26.03
QUOTE TERRENO	1.72	1.72	2.06	1.70	2.13	2.28

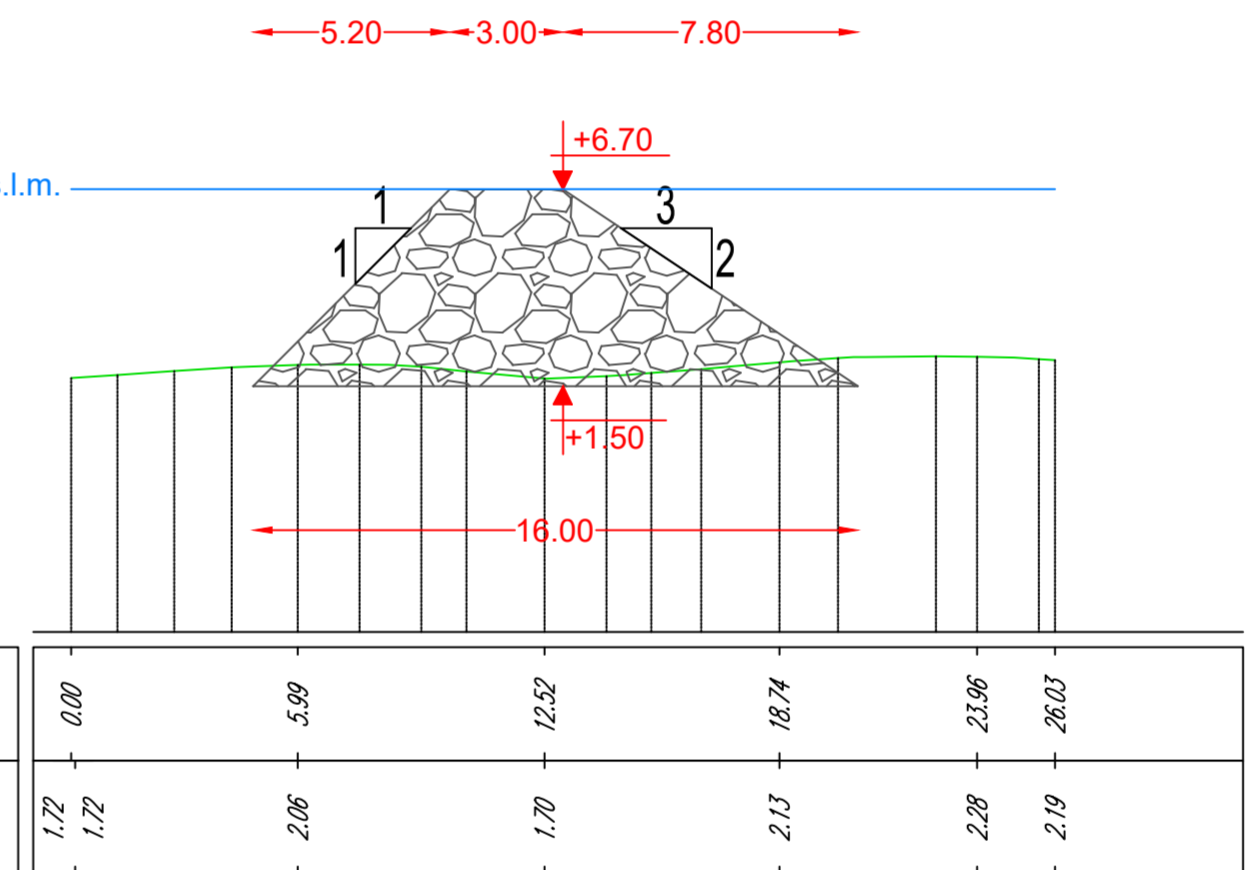


Pennello 1
Sez. 4
Q.Rif. : -5.00

PROGRESSIVE TERRENO	0.00	5.52	10.85	15.98	21.46	26.03
QUOTE TERRENO	2.35	2.37	2.19	2.51	2.33	2.28

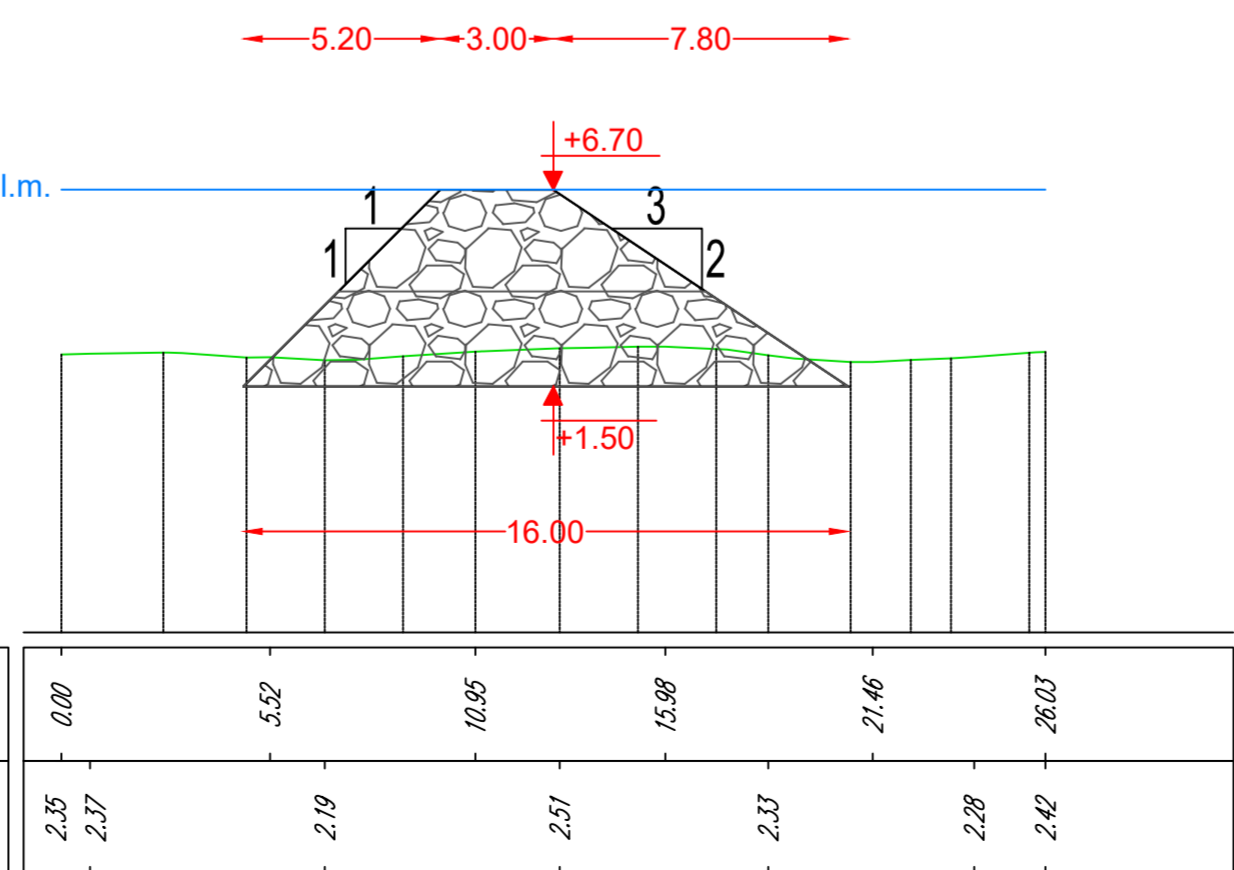

- LEGENDA:
- +6.70 Quota coronamento pennello di navigazione
 - Sedime pennello di navigazione
 - Curve di livello (passo 1-5 metri)

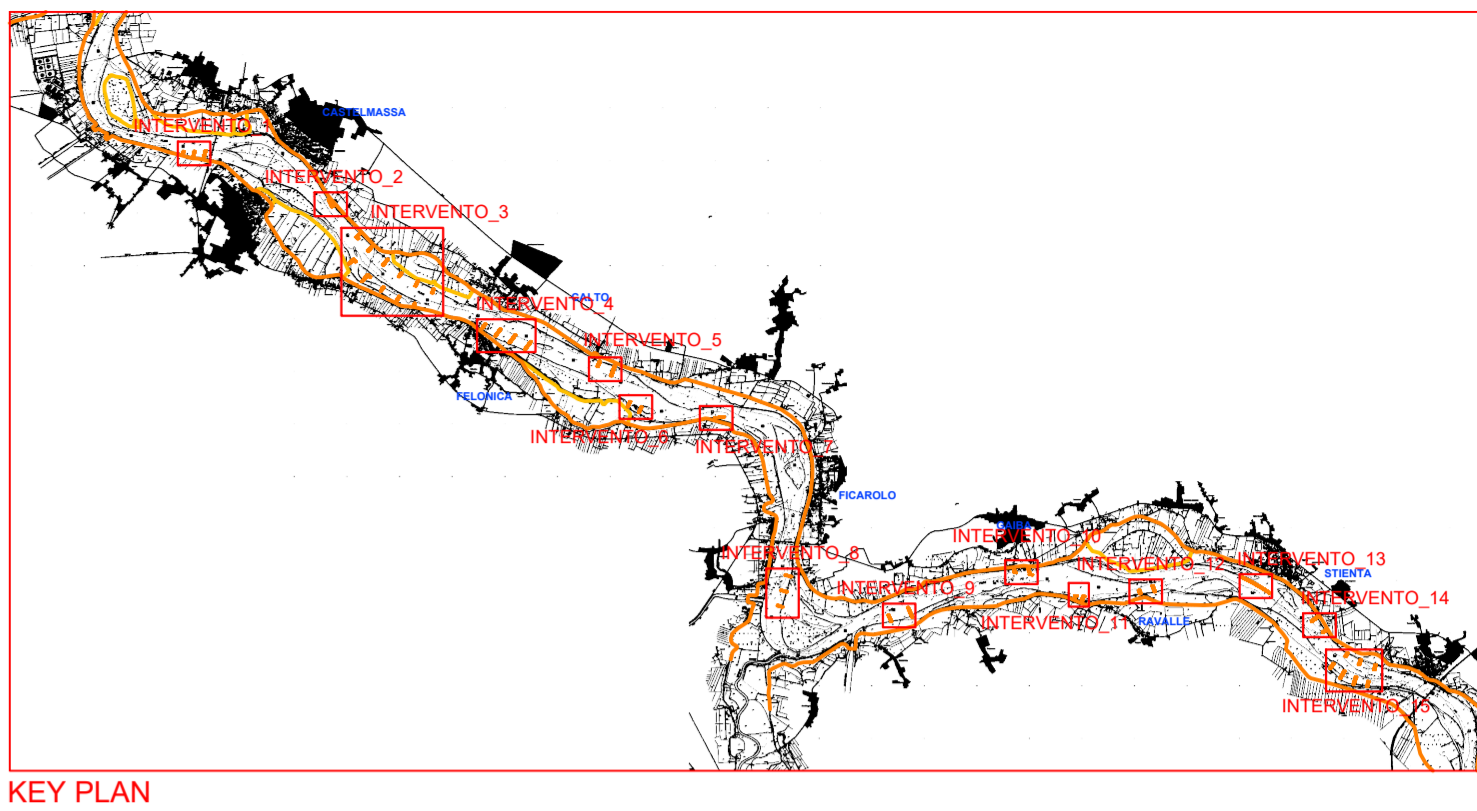

KEY PLAN



FIUME PO REGIMAZIONE A CORRENTE LIBERA DELL'ALVEO DI MAGRA DEL PO PER LE NAVI DI CLASSE Va CEMT DA FOCE MINCIO FINO A VALLE DI FERRARA

COMPLETAMENTO INTERVENTO TRA REVERE E FERRARA - PARTE I
CUP: B49J21028320001
IMPORTO FINANZIAMENTO: 24.166.666,67 Euro

Progetto di Fattibilità
Tecnica ed Economica

Resp. del procedimento (R.U.P.): Ing. Alessio Picarelli

Oggetto: OPERE DI NAVIGAZIONE
INTERVENTO N°1
PENNELLO N°1: PIANTE E SEZIONI

B.01.a

1:200

Rif. Progetto Definitivo: B.01.a

02 Revisione
01 Revisione
00 Emissione

DICEMBRE 2018

Progetto R.T.I.:
Capogruppo mandataria:
Binini Partners S.r.l.
via Gazzata, 4
42121 Reggio Emilia

tel +39.0522.580.578
C.F. e P.IVA e R.I. 02409150352



Mandanti:



Il presente documento è riservato. E' vietata la riproduzione non autorizzata.