


KEY PLAN

- LEGENDA:
- Quota coronamento pennello di navigazione
 - Sedime pennello di navigazione
 - Curve di livello (passo 1-5 metri)

SEZIONI INTERVENTO N°3 - PENNELLI N°3 - SPONDA SINISTRA - SCALA 1:500

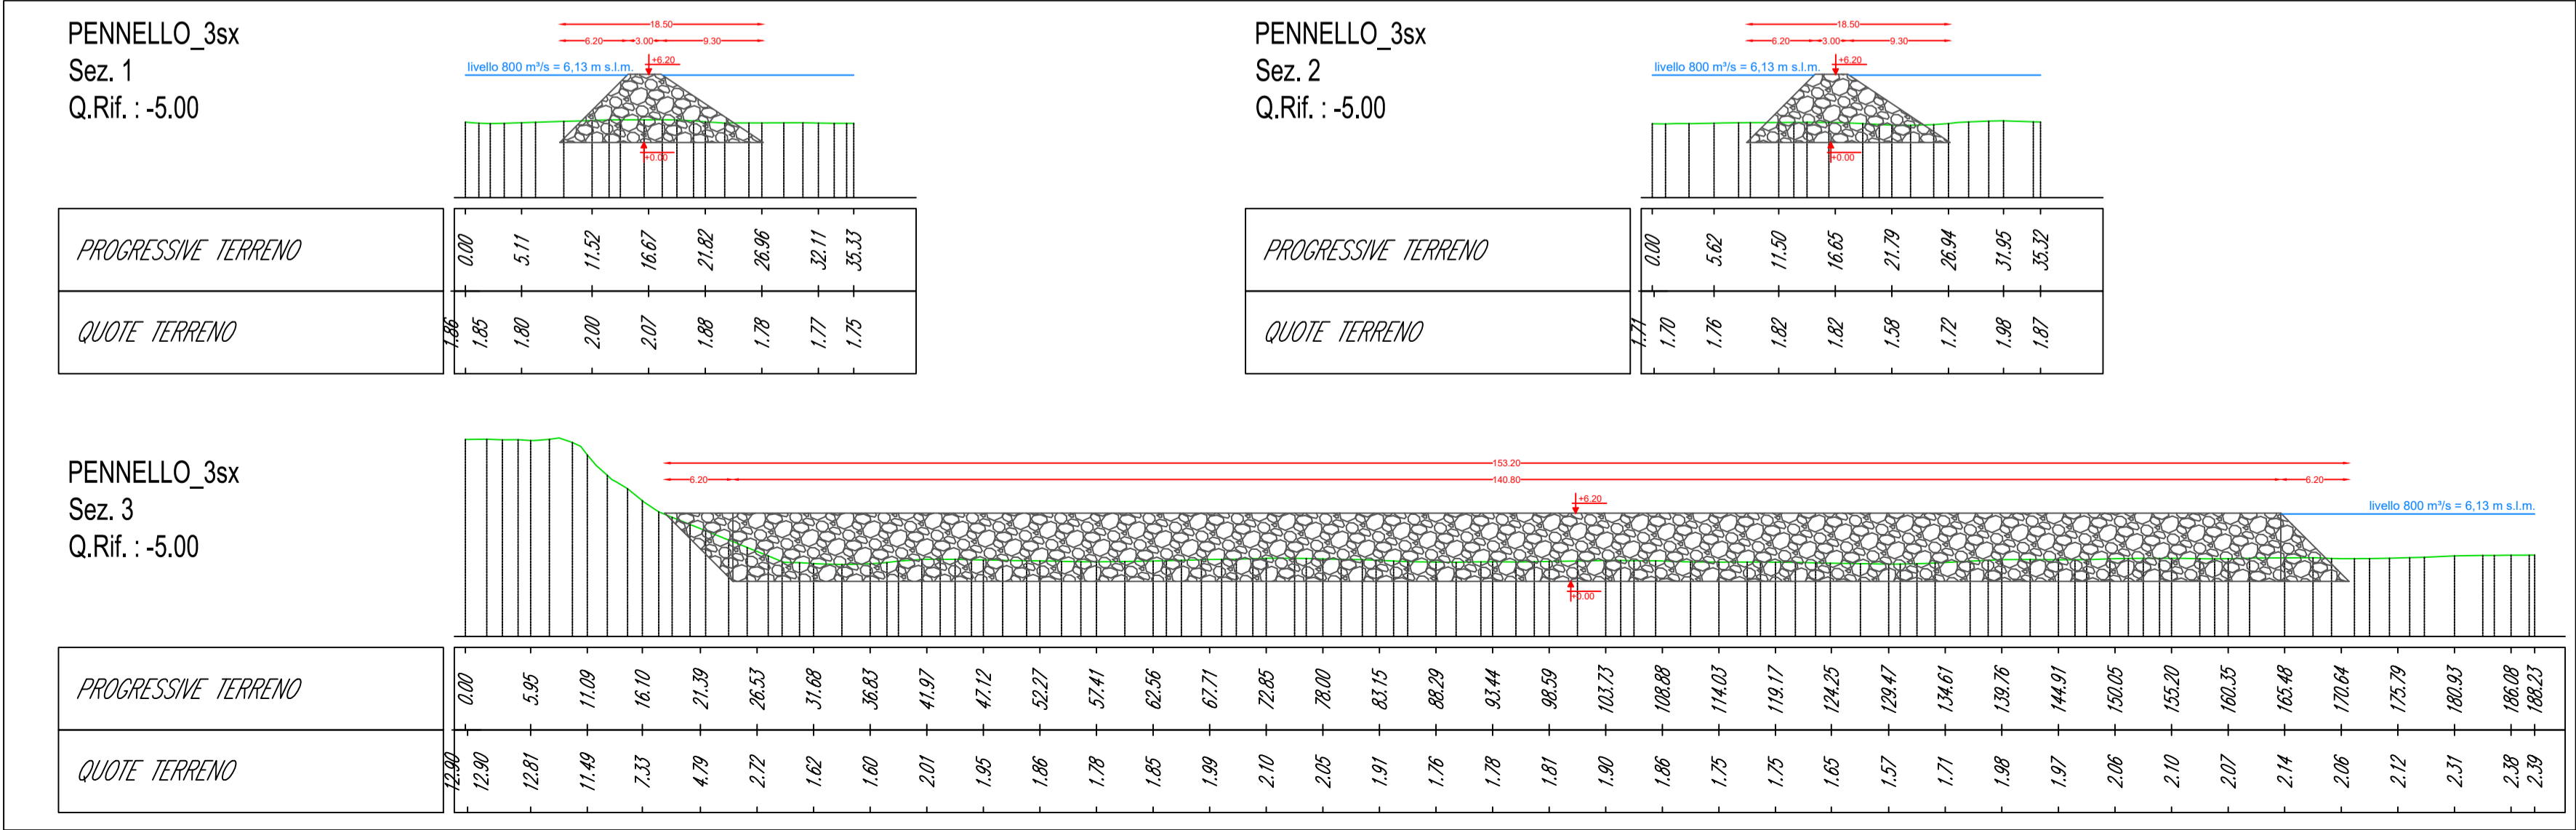

FIUME PO

REGIMAZIONE A CORRENTE LIBERA
DELL'ALVEO DI MAGRA DEL PO PER LE
NAVI DI CLASSE Va CEMT DA FOCE
MINCIO FINO A VALLE DI FERRARA

COMPLETAMENTO INTERVENTO TRA REVERE E FERRARA - PARTE I

CUP: B49J21028320001

IMPORTO FINANZIAMENTO: 24.166.666,67 Euro

Progetto di Fattibilità
Tecnica ed Economica

Resp. del procedimento (R.U.P.): Ing. Alessio Picarelli

Oggetto: OPERE DI NAVIGAZIONE
INTERVENTO N°3
PENNELLO N°3SX: PIANTE E SEZIONI

B.03.c
1:200

Rif. Progetto Definitivo: B.03.c

02 Revisione
01 Revisione
00 Emissione

DICEMBRE 2018

Progetto R.T.I.:

Capogruppo mandataria:

Binini Partners S.r.l.
via Gazzata, 4
42121 Reggio Emilia

tel +39.0522.580.578
C.F. e P.IVA e R.I. 02409150352

Mandanti:

BETA studio
WATER AND NATURAL RESOURCES CONSULTANTS

bininipartners

ETATEC
STUDIO PIALETTI

ARS
ARCHEO SYSTEM