


KEY PLAN

DATI QUOTA SUPERFICIE



Numero	Minima Elevazione	Massima Elevazione	Colore
1	-7.000	-7.000	
2	-6.000	-6.000	
3	-5.000	-5.000	
4	-4.000	-4.000	
5	-3.000	-3.000	
6	-2.000	-2.000	
7	-1.000	-1.000	
8	0.000	0.000	
9	1.000	1.000	
10	2.000	2.000	
11	3.000	3.000	
12	4.000	4.000	
13	5.000	5.000	
14	6.000	6.000	
15	7.000	7.000	
16	8.000	8.000	
17	9.000	9.000	
18	10.000	10.000	
19	11.000	11.000	
20	12.000	12.000	
21	13.000	13.000	
22	14.000	14.000	
23	15.000	15.000	
24	16.000	16.000	
25	17.000	17.000	
26	18.000	18.000	
27	19.000	19.000	
28	20.000	20.000	
29	21.000	21.000	

SEZIONI DI INSERIMENTO OPERE DI NAVIGAZIONE - SCALA 1:1000


INTERVENTO_8
Sez. 1
Q.Rit. : -5.00

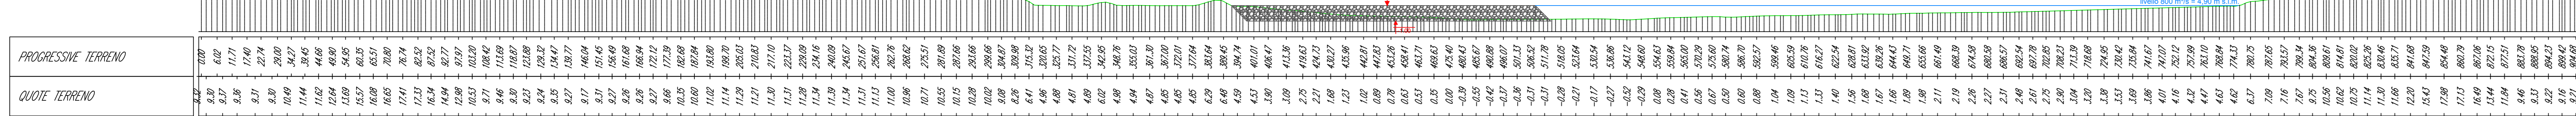

INTERVENTO_8
Sez. 2
Q.Rit. : -5.00

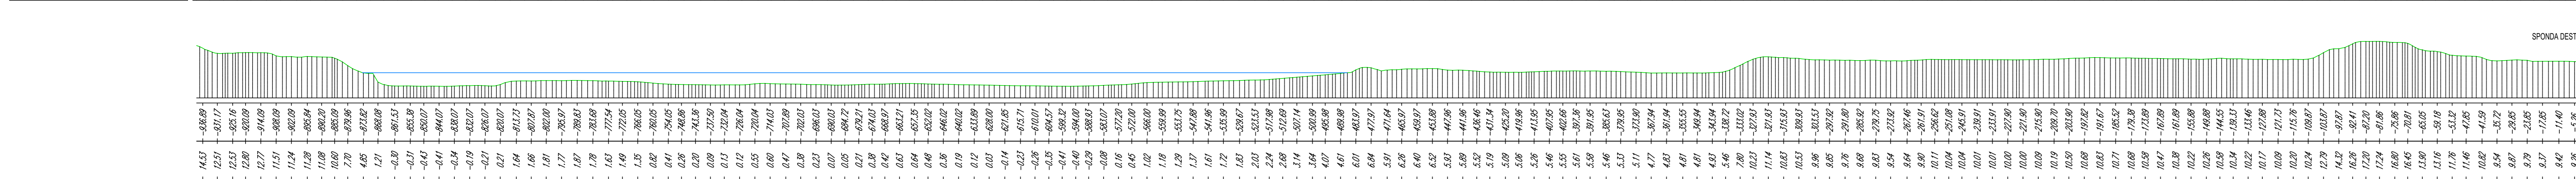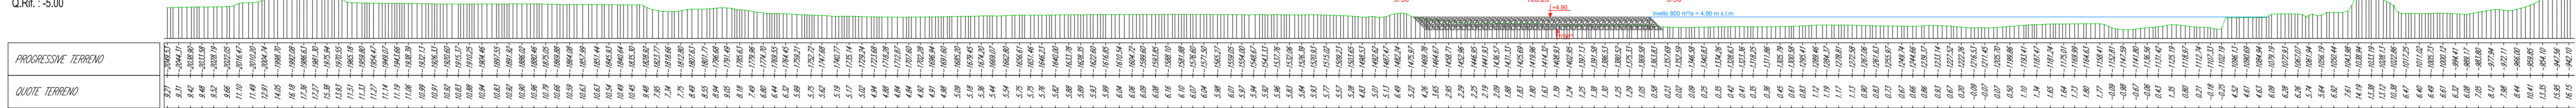

INTERVENTO_8
Sez. 3
Q.Rit. : -5.00

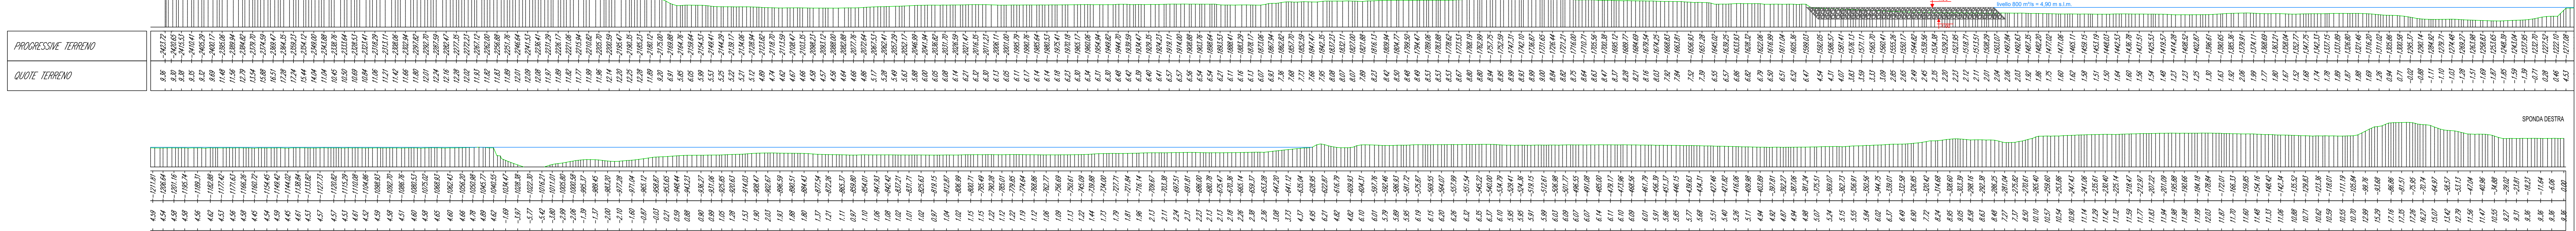

LEGENDA:
Quota coronamento pennello di navigazione
Sedime pennello di navigazione
Curve di livello (passo 1-5 metri)



FIUME PO

REGIMAZIONE A CORRENTE LIBERA
DELL'ALVEO DI MAGRA DEL PO PER LE
NAVI DI CLASSE Va CEMT DA FOCE
MINCIO FINO A VALLE DI FERRARA

COMPLEMENTO INTERVENTO TRA REVERE E FERRARA - PARTE I

CUP: B48J2102320001
IMPORTO FINANZIAMENTO: 24.166.666,67 Euro

Progetto di Fattibilità
Tecnica ed Economica

Resp. del procedimento (R.U.P.): Ing. Alessio Piccarini

Oggetto: OPERE DI NAVIGAZIONE
INTERVENTO N°8
PLANIMETRIE E SEZIONI

B.08

1:1.000/1:2.000

Ref. Progetto Definitivo: B.08

Progetto R.T.I.:
Categorizzazione mandataria:
Biotec Partners S.r.l.
via Garibaldi, 4
42121 Reggio Emilia
Tel. +39 0522 580.578
C.F. e P.IVA n. R.I. 024919105022

