



SEZIONI INTERVENTO N°8 - PENNELLO N°2 - SCALA 1:200

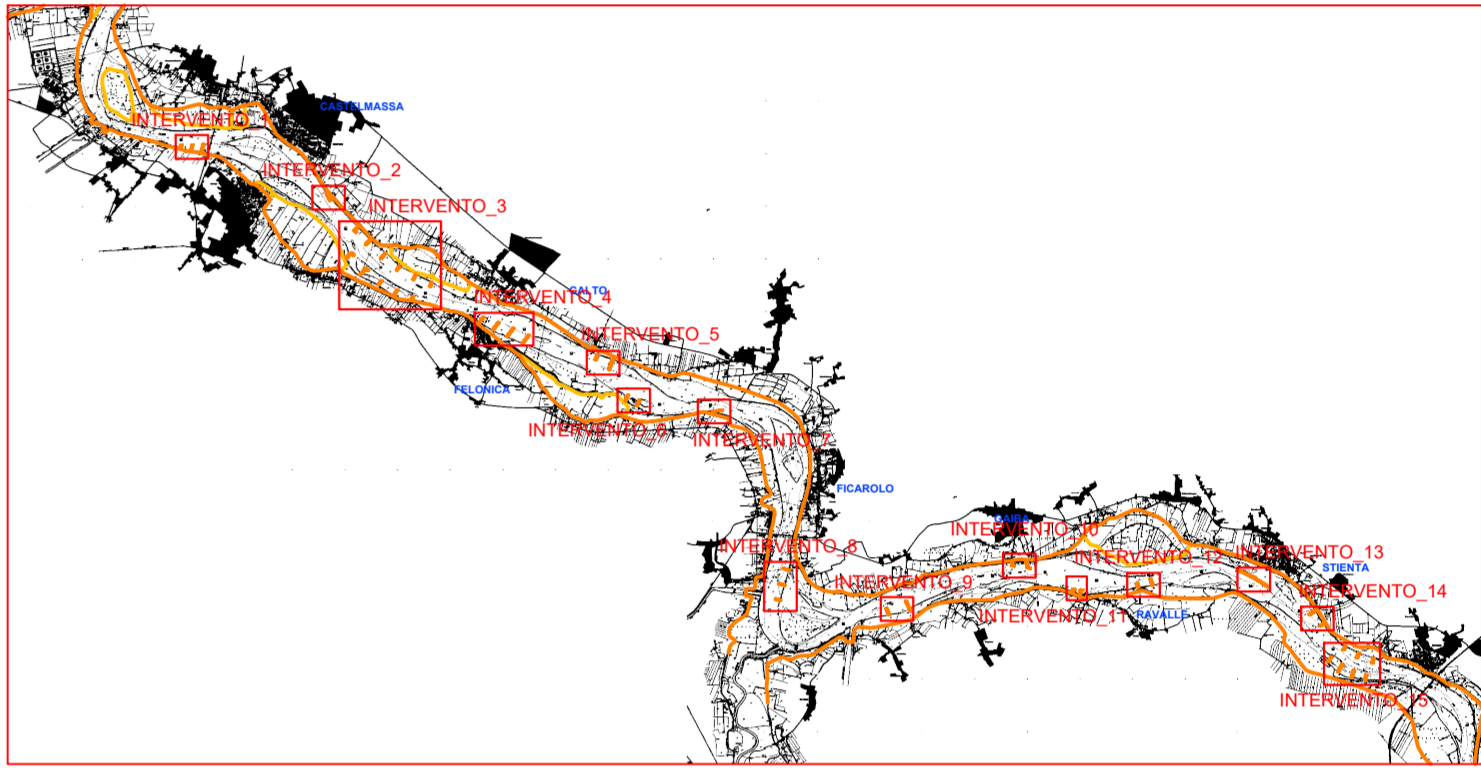

KEY PLAN

- LEGENDA:
- +6.70 Quota coronamento pennello di navigazione
 - Sedime pennello di navigazione
 - 15 Curve di livello (passo 1-5 metri)

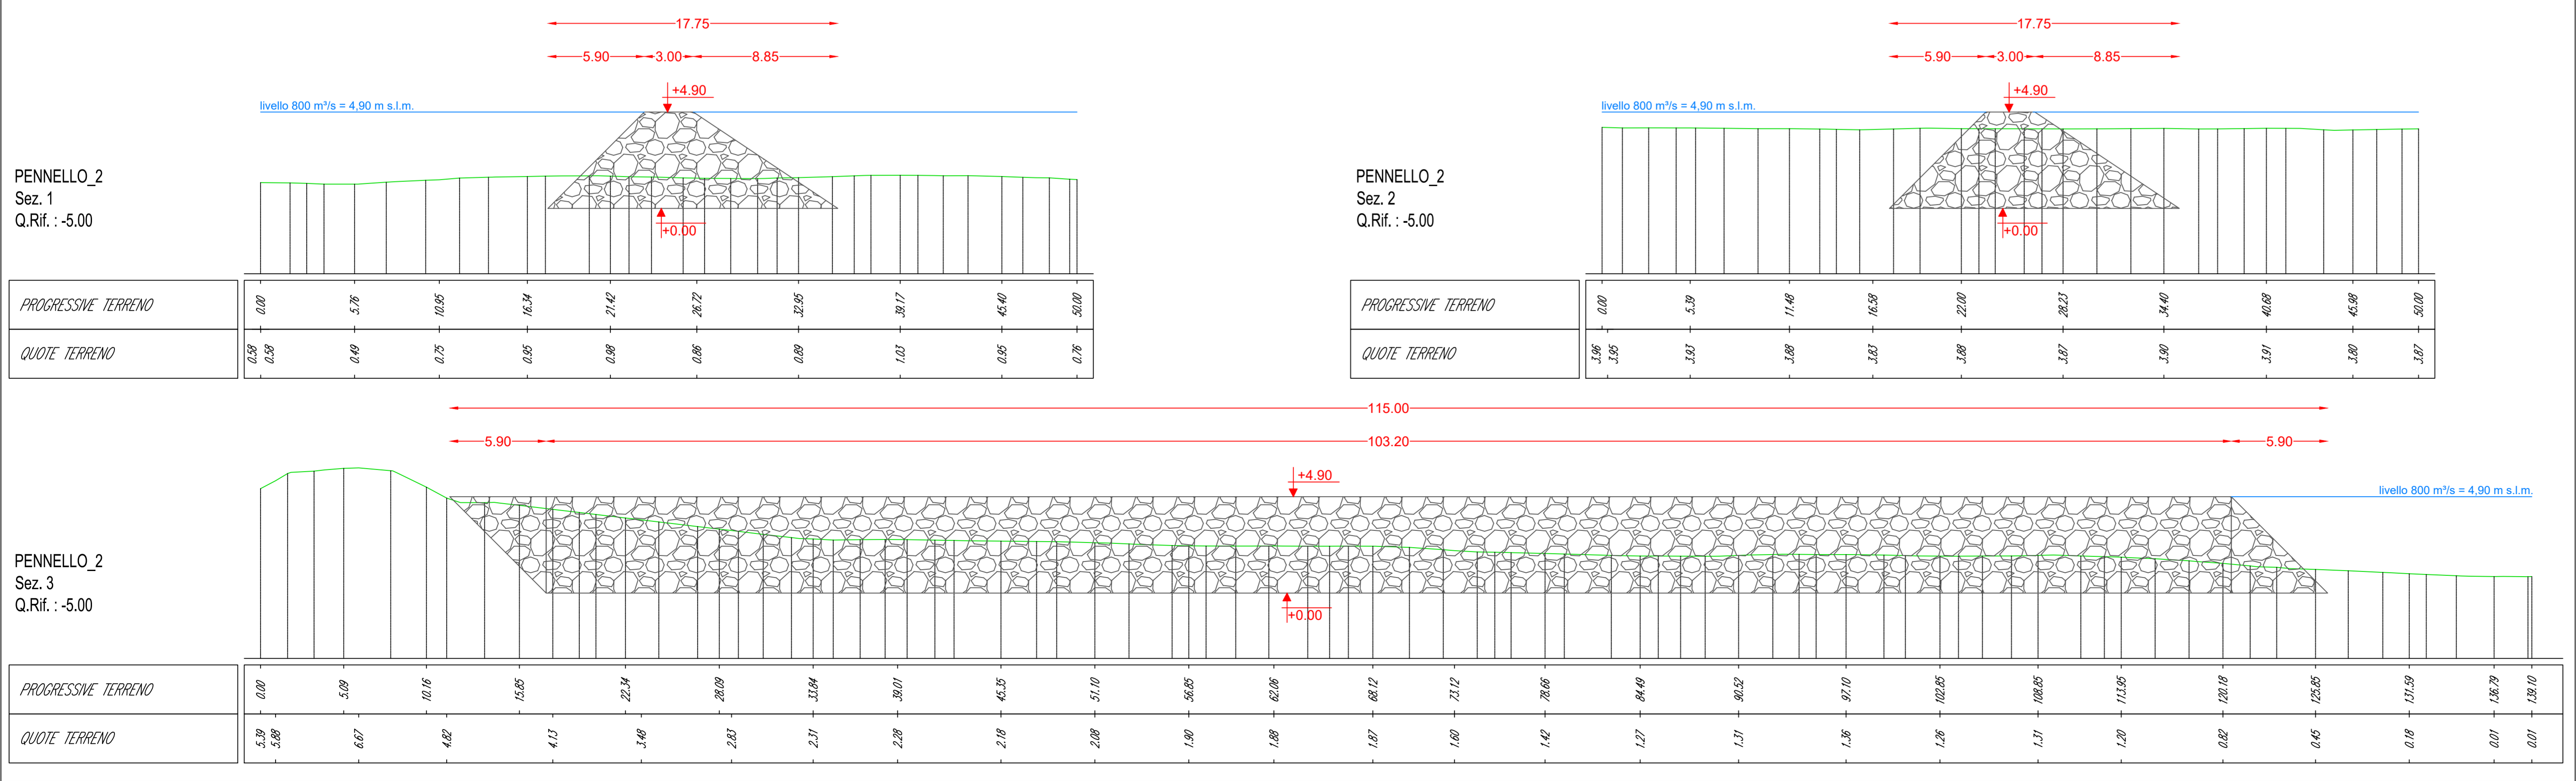

FIUME PO

REGIMAZIONE A CORRENTE LIBERA
DELL'ALVEO DI MAGRA DEL PO PER LE
NAVI DI CLASSE Va CEMT DA FOCE
MINCIO FINO A VALLE DI FERRARA

COMPLETAMENTO INTERVENTO TRA REVERE E FERRARA - PARTE I
CUP: B49J21028320001
IMPORTO FINANZIAMENTO: 24.166.666,67 Euro

Progetto di Fattibilità
Tecnica ed Economica

Resp. del procedimento (R.U.P.): Ing. Alessio Picarelli

Oggetto: OPERE DI NAVIGAZIONE
INTERVENTO N°8
PENNELLO N°2: PIANTA E SEZIONI
B.08.b
1:200

Rif. Progetto Definitivo: RIFERIMENTO
02 Revisione
01 Revisione
00 Emissione
B.08.b

Progetto R.T.I.:
Capogruppo mandataria:
Binini Partners S.r.l.
via Garibaldi 4
42121 Reggio Emilia
tel +39 0522 580.578
C.F. e P.IVA e R.I. 02409150362

Mandanti:

