
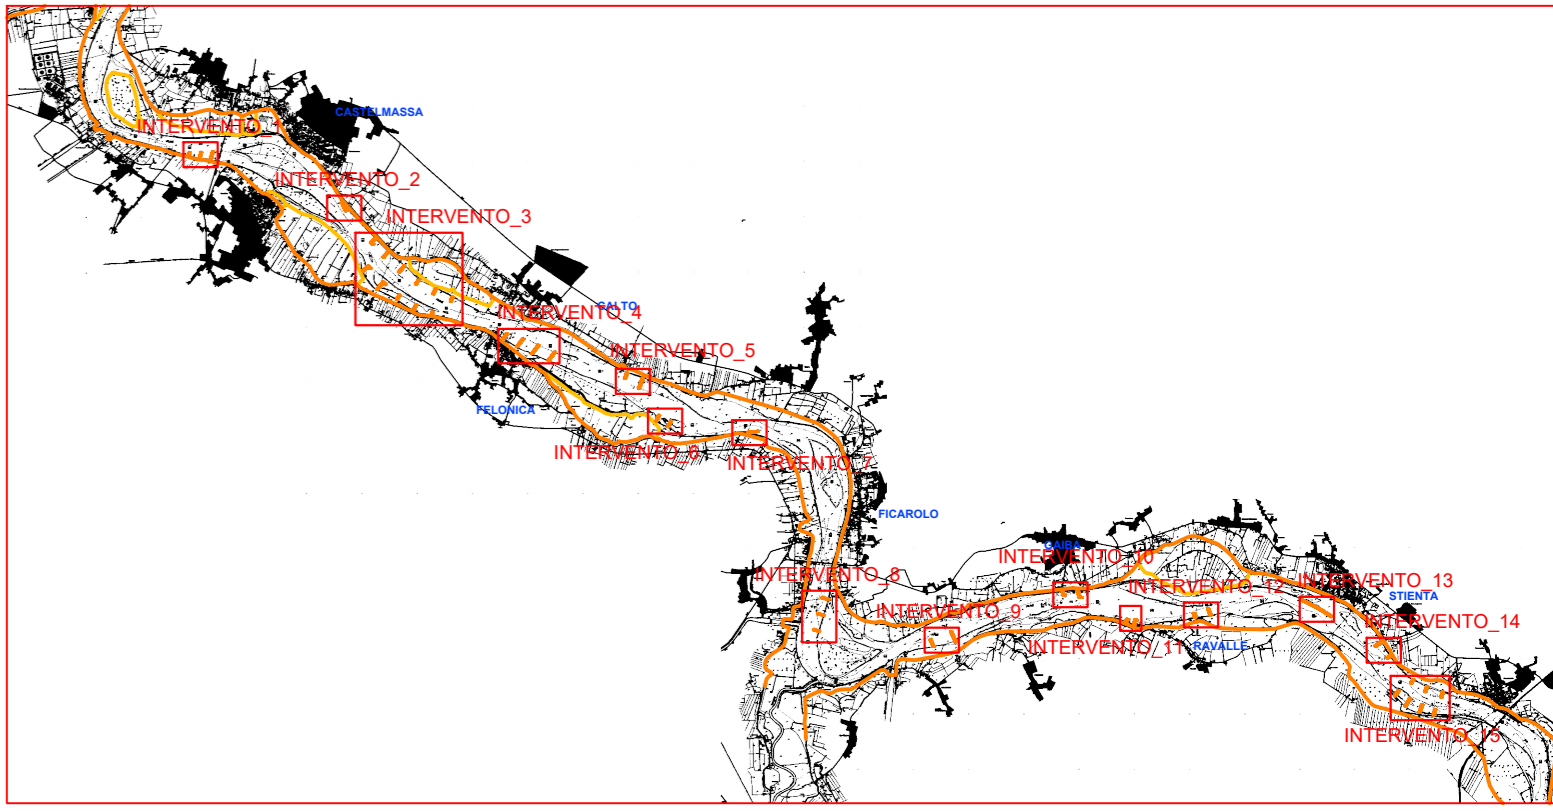


SEZIONI INTERVENTO N°8 - PENNELLO N°3 - SCALA 1:200

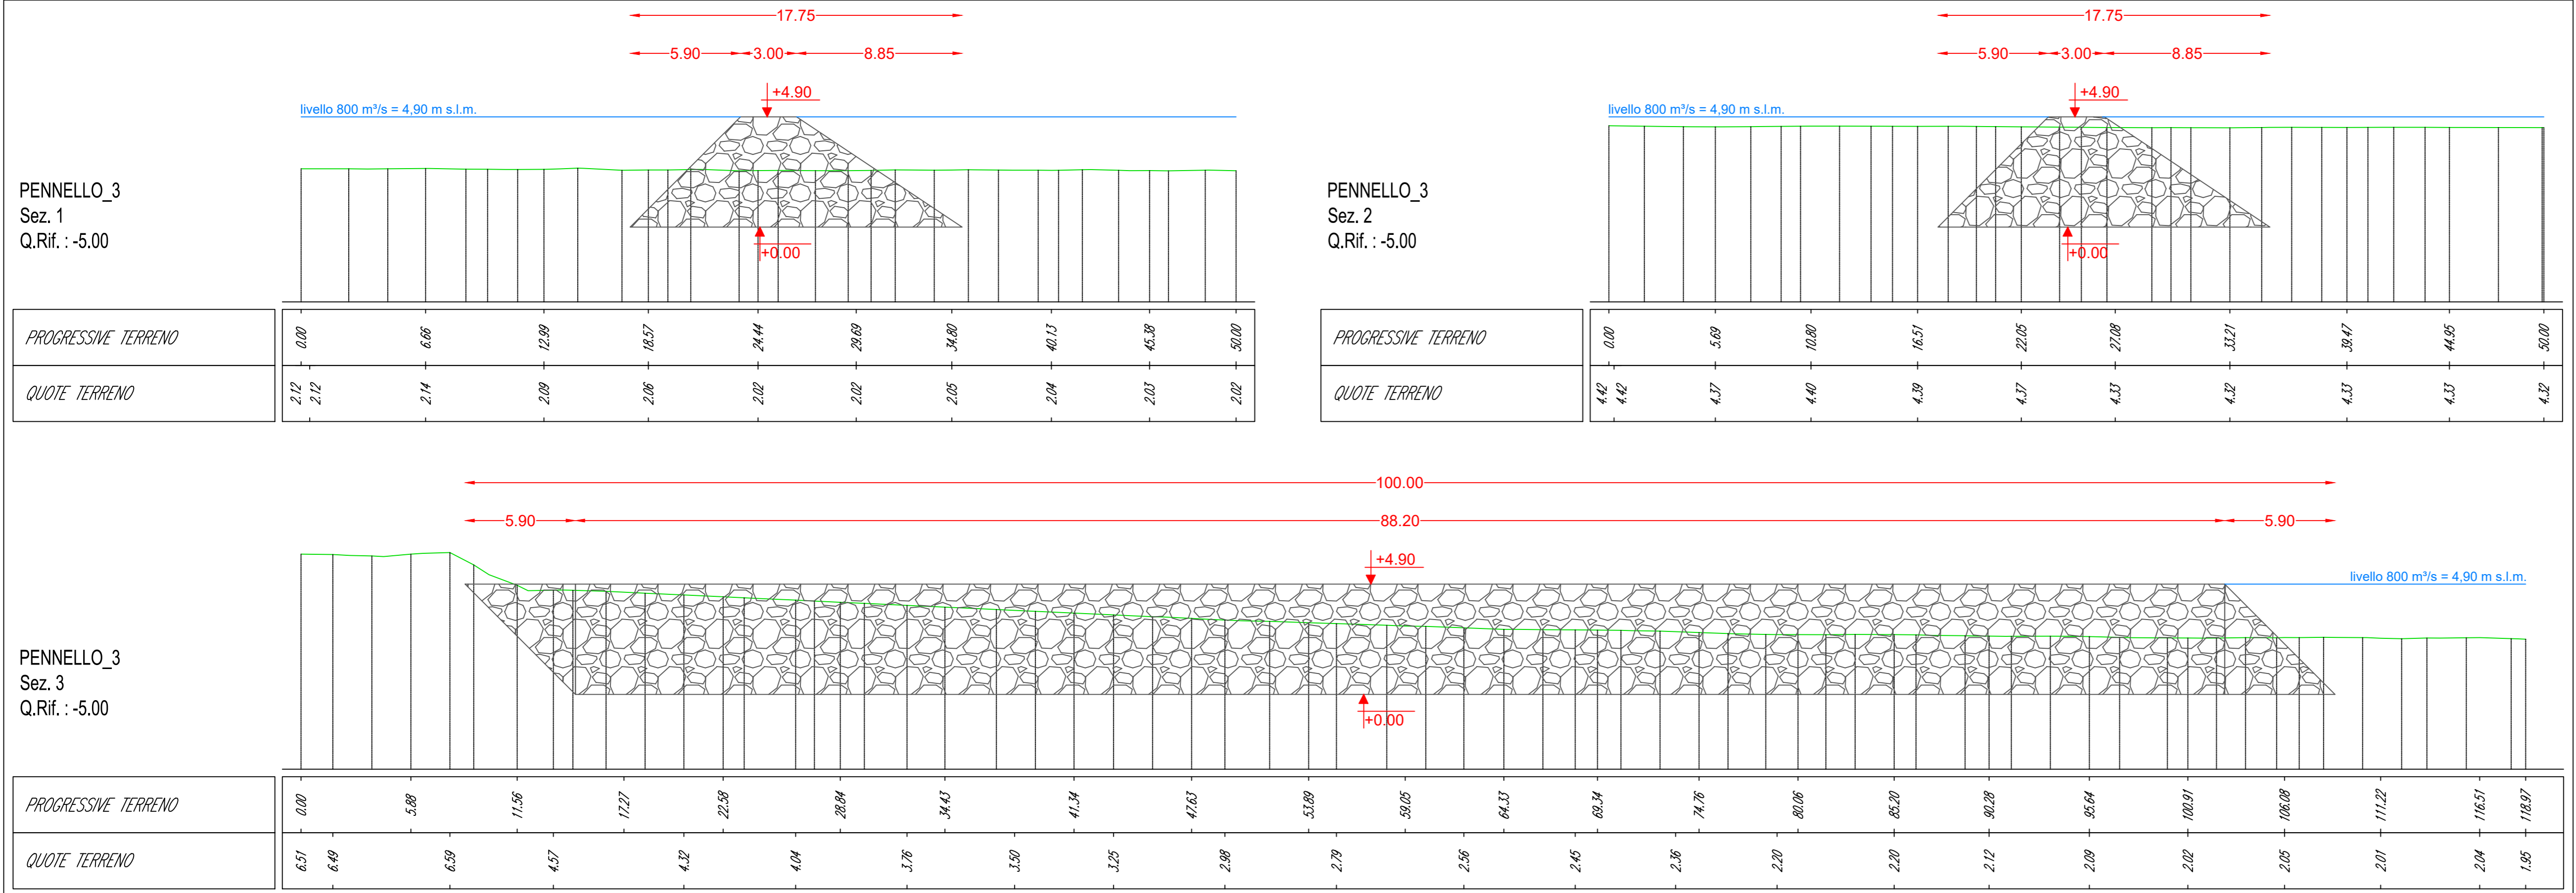

KEY PLAN

LEGENDA:

- +6.70 Quota coronamento pennello di navigazione
- Sedime pennello di navigazione
- Curve di livello (passo 1-5 metri)



FIUME PO

**REGIMAZIONE A CORRENTE LIBERA
DELL'ALVEO DI MAGRA DEL PO PER LE
NAVI DI CLASSE Va CEMT DA FOCE
MINCIO FINO A VALLE DI FERRARA**

COMPLETAMENTO INTERVENTO TRA REVERE E FERRARA - PARTE I
CUP: B48J21028320001
IMPORTO FINANZIAMENTO: 24.166.666,67 Euro

Progetto di Fattibilità
Tecnica ed Economica

Resp. del procedimento (R.U.P.): Ing. Alessio Picarelli

Oggetto: OPERE DI NAVIGAZIONE
INTERVENTO N°8
PENNELLO N°3: PIANTE E SEZIONI

B.08.c
1:200

Rif. Progetto Definitivo: B.08.c

02 Revisione
01 Revisione
00 Emissione

DICEMBRE 2018

Progetto R.T.I.:
Capogruppo mandataria:
Binini Partners S.r.l.
via Gazzata, 4
42121 Reggio Emilia
tel +39.0522.580.578
C.F. e P.IVA e R.I. 02409150352

Mandanti:
BETA studio
Gen-Tech
ETATEC STUDIO PIOLETTI
ARS