

OPERE IDRAULICHE DI 2^a CATEGORIA

PRESIDIO TERRITORIALE IDRAULICO DI MILANO

MI-E-137-M LAVORI DI MANUTENZIONE ORDINARIA DELLE OPERE IDRAULICHE COMPRESSE NEL TERRITORIO DI COMPETENZA DELL'UFFICIO OPERATIVO DI MILANO



ELABORATO:

02 - ELABORATI GRAFICI
*Sezioni tipologiche di
intervento canale
allacciante Mortizza,
Gandiolo e scolmatore
Venere*

GRUPPO DI PROGETTAZIONE:

Progettisti

Ing. Diego Bianchi

Dott. Alessandro Morgese



IL RESPONSABILE DEL PROCEDIMENTO

Ing. Sabrina Canali



PROGETTO 892/MI

DATA:


AGGIORNAMENTO:

VISTO APPROVAZIONE:

SEZIONE n° 1s
ARGINE SINISTRO COLATORE MORTIZZA
Scala 1:200

Vale da inizio argine a Loc. Cascina Valle Mezzana
costante verso valle per 2.800,00 ml


Stalcio: (8,00+4,00+1,50) x 2.800,00= 37.800,00 mq

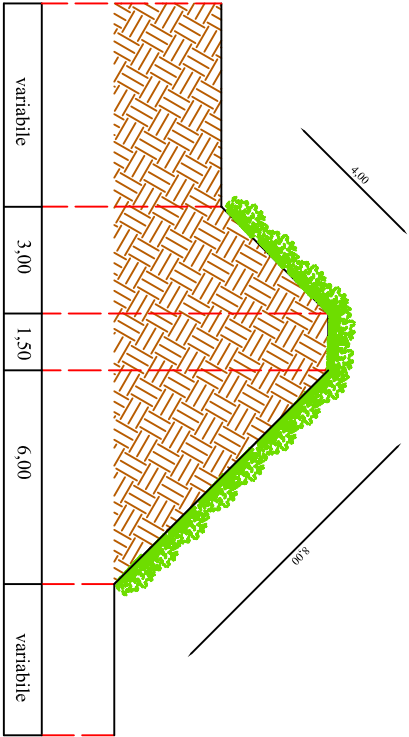

SEZIONE n° 3s
ARGINE SINISTRO COLATORE MORTIZZA
Scala 1:200

Vale da Ponte FS a Ponte SP 145
costante verso valle per 850,00 ml


Stalcio : (7,00+7,00) x 850,00= 11.900,00 mq

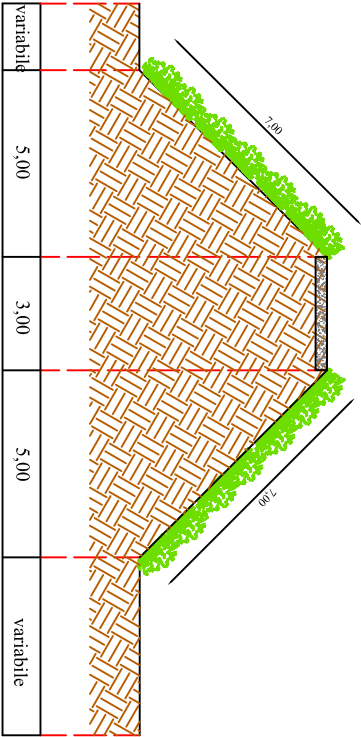

SEZIONE n° 2s
ARGINE SINISTRO COLATORE MORTIZZA
Scala 1:200

Vale da Loc. Cascina Valle Mezzana a Ponte FS
costante verso valle per 580,00 ml


Stalcio: (6,00+8,00) x 580,00= 8.120,00 mq

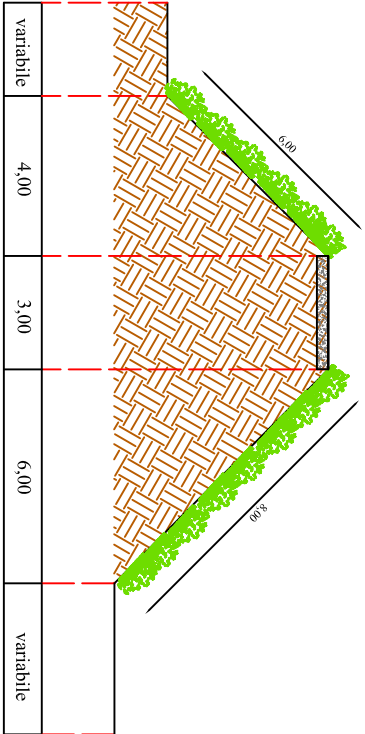

SEZIONE n° 4s
ARGINE SINISTRO COLATORE MORTIZZA
Scala 1:200

Vale da Ponte SP 145 a Chiavicone Mortizza
costante verso valle per 450,00 ml


Stalcio : (7,00+7,50) x 450,00= 6.525,00 mq

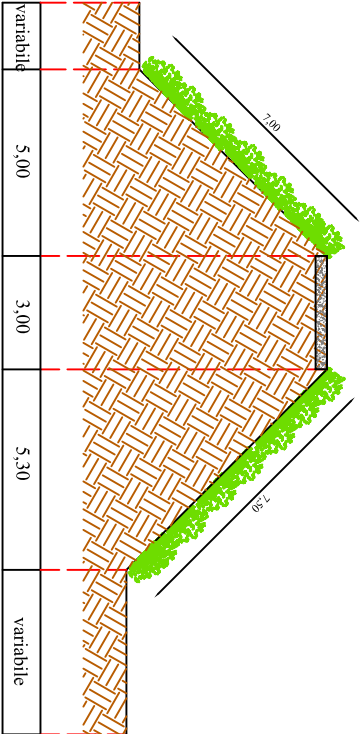

SEZIONE n° 5s
ARGINE SINISTRO COLATORE MORTIZZA
Scala 1:200

Vale da Chiavicone Mortizza a Cascina Fornasone
costante verso valle per 1.100,00 ml


Sfalcio: (5,00+3,00) x 1.100,00= 8.800,00 mq

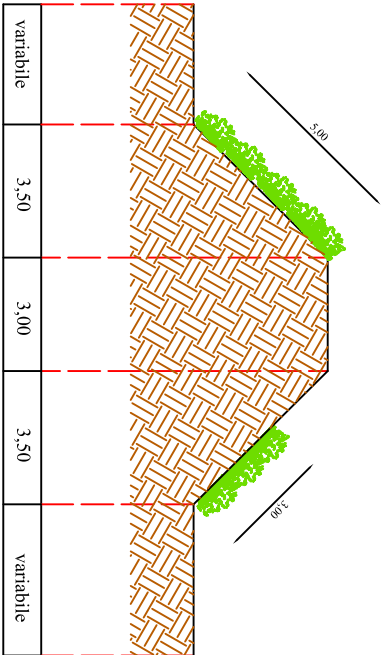

SEZIONE n° 7s
ARGINE SINISTRO COLATORE MORTIZZA
Scala 1:200

Vale da fine difesa cls a valle Ponte SP 116 a loc. Cascina San Fedele
costante verso valle per 200,00 ml


Sfalcio : (5,00+3,00) x 200,00= 1.600,00 mq

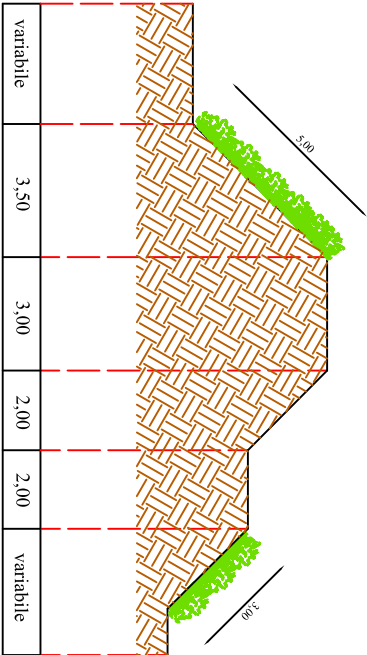

SEZIONE n° 6s
ARGINE SINISTRO COLATORE MORTIZZA
Scala 1:200

Vale da Cascina Fornasone costante verso valle per i successivi 1.400,00 ml


Sfalcio : 3,00 x 1.400,00= 4.200,00 mq

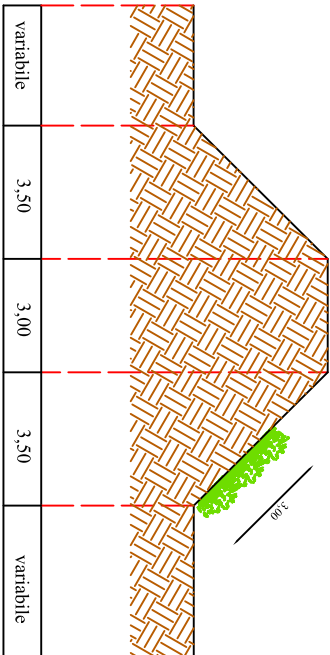

SEZIONE n° 8s
ARGINE SINISTRO COLATORE MORTIZZA
Scala 1:200

Vale da loc. Cascina San Fedele a loc. Franca
costante verso valle per 350,00 ml


Sfalcio : (8,00+4,50+3,00+3,00+4,50) x 350,00= 8.050,00 mq

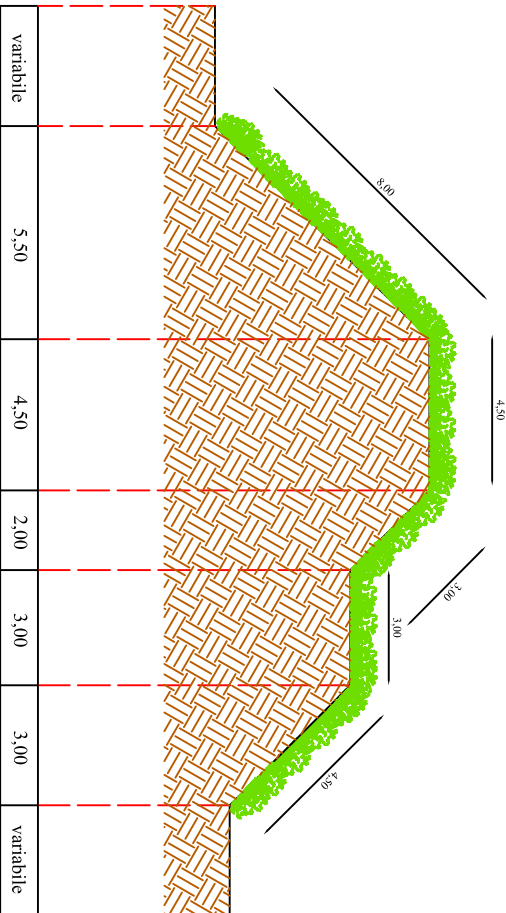

SEZIONE n° 9s
ARGINE SINISTRO COLATORE MORTIZZA
Scala 1:200

Vale da ponte in loc. Mezzano Vecchio costante verso valle per 200,00 ml


Stalcio: (8,00+4,50+3,00+3,00+4,50) x 200,00= 4.600,00 mq

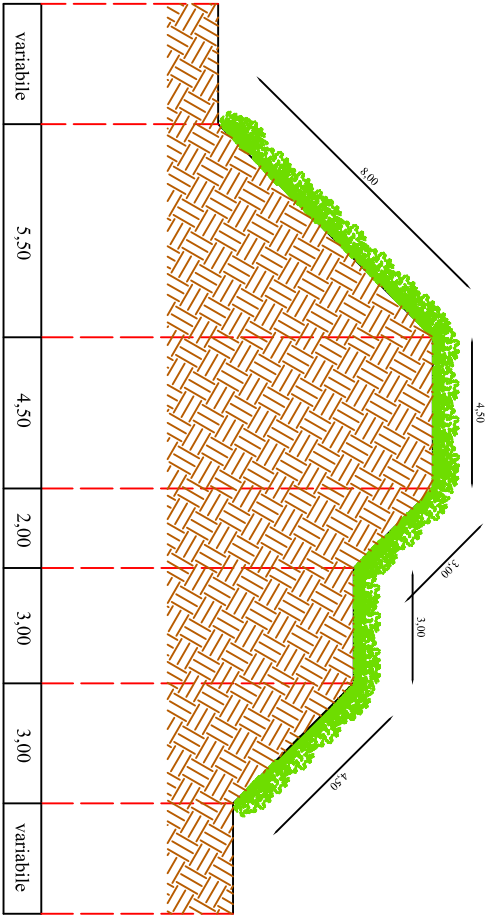

SEZIONE n° 11s
SPONDA SINISTRA COLATORE MORTIZZA
Scala 1:200

Vale a valle della Sez. 10s costante verso valle per 1.900,00 ml


Stalcio: (6,00+4,00) x 1.900,00= 19.000,00 mq

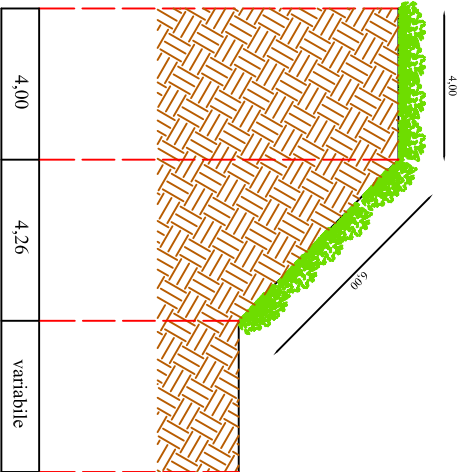

SEZIONE n° 10s
ARGINE SINISTRO COLATORE MORTIZZA
Scala 1:200

Vale a valle della Sez. 9s costante verso valle per 800,00 ml


Stalcio: (4,00+3,00+4,00+3,00+3,00) x 800,00= 13.600,00 mq

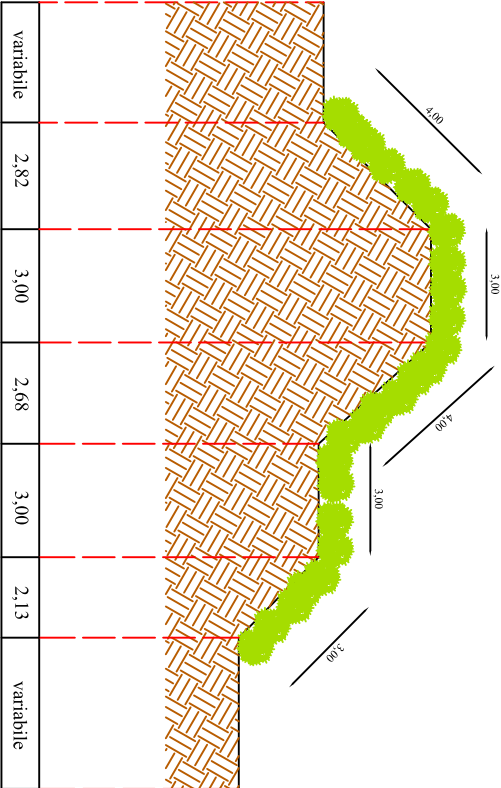

SEZIONE n° 12s
SPONDA SINISTRA COLATORE MORTIZZA
Scala 1:200

Vale a valle della Sez. 11s costante verso valle per 420,00 ml


Disboscamento: (5,00+4,00) x 420,00= 3.780,00 mq

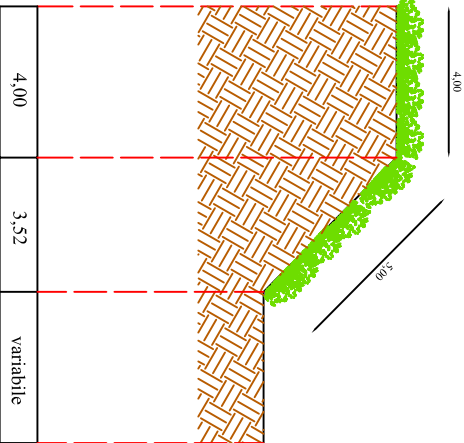

SEZIONE n° 1d
ARGINE DESTRO CANALE GANDIOLO
Scala 1:200

Vale da ponte in Loc. Mezzano Vecchio costante verso valle per 840,00 ml


Sfalcio : 4,00 x 800,00= 3.360,00 mq

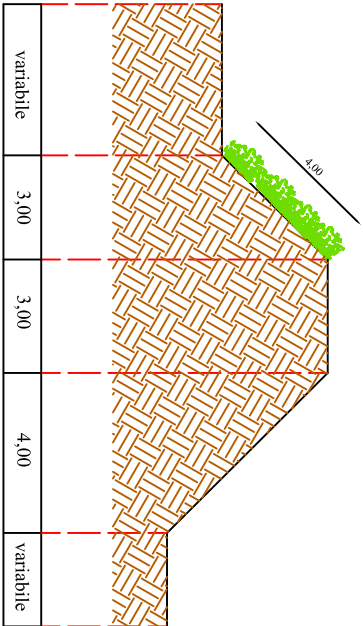

SEZIONE n° 3d
ARGINE DESTRO COLATORE MORTIZZA
Scala 1:200

Vale da Ponte TAV a rampa asfaltata TAV
costante verso valle per 400,00 ml


Sfalcio : (7,00+6,00) x 400,00= 5.200,00 mq

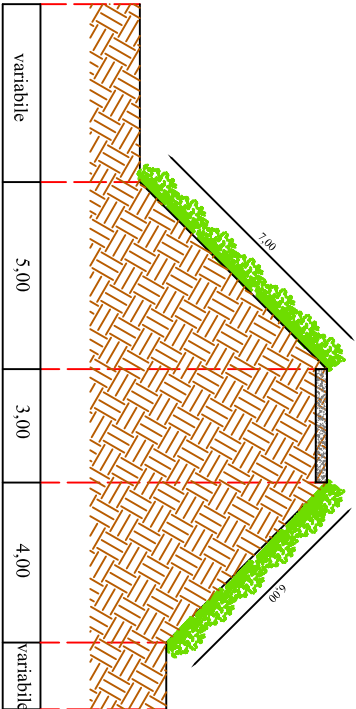

SEZIONE n° 2d
ARGINE DESTRO COLATORE MORTIZZA
Scala 1:200

Vale da Cascina Cantarana a Ponte TAV
costante verso valle per 1.300,00 ml


Sfalcio: (7,00+3,00) x 1.300,00= 13.000,00 mq

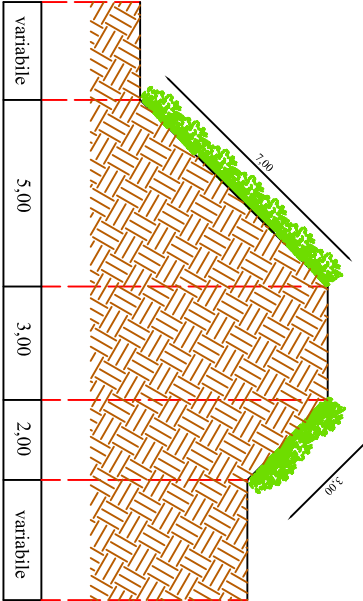

SEZIONE n° 4d
ARGINE DESTRO COLATORE MORTIZZA
Scala 1:200

Vale da rampa asfaltata TAV a Ponte FS
costante verso valle per 230,00 ml


Sfalcio : (6,00+6,00) x 230,00= 2.760,00 mq

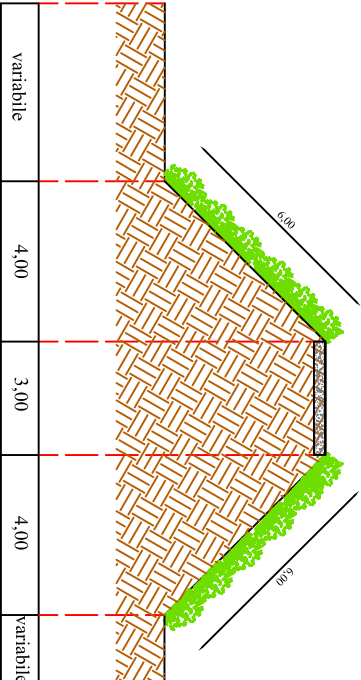

SEZIONE n° 5d
ARGINE DESTRO COLATORE MORTIZZA
Scala 1:200

Vale da Ponte FS a Cascina Delfino verso valle
costante verso valle per 250,00 ml


Sfalcio : (6,00+6,00) x 250,00= 3.000,00 mq

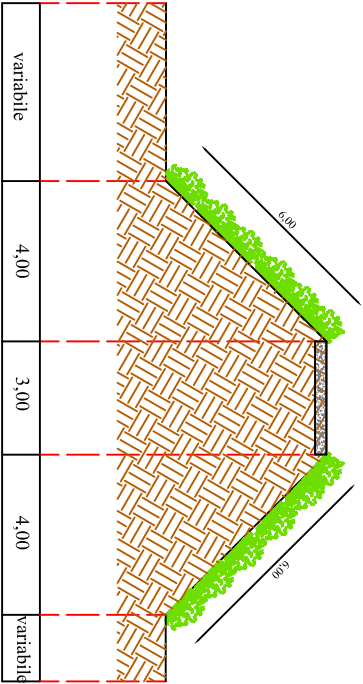

SEZIONE n° 7d
ARGINE DESTRO COLATORE MORTIZZA
Scala 1:200

Vale da Chivavione Mortizza a Ponte SP 116
costante verso valle per 2.200,00 ml


Sfalcio : 3,00 x 2.200,00= 6.600,00 mq

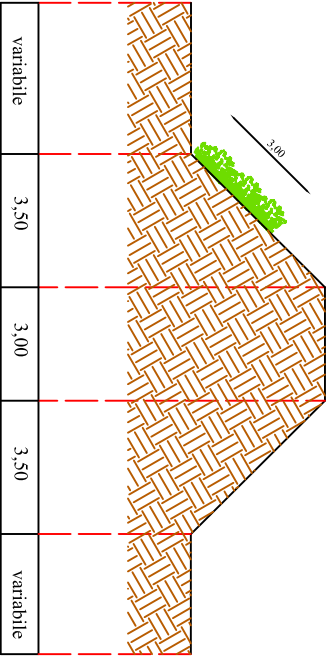

SEZIONE n° 6d
ARGINE DESTRO COLATORE MORTIZZA
Scala 1:200

Vale da Cascina Delfino ad imesto Argine maestro Po
costante verso valle per 1.290,00 ml


Sfalcio : (7,50+6,00) x 1.290,00= 17.415,00 mq

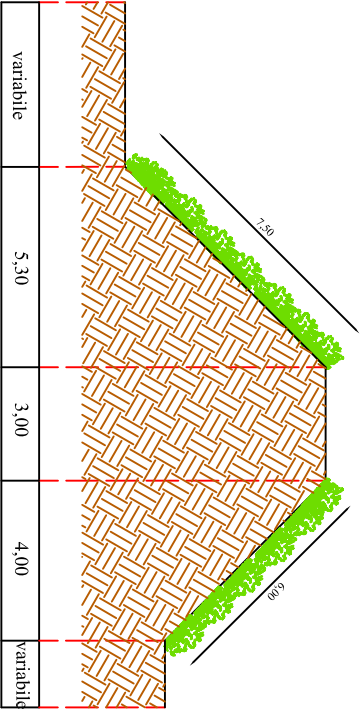

SEZIONE n° 8d
ARGINE DESTRO COLATORE MORTIZZA
Scala 1:200

Vale da fine difesa eis a valle Ponte SP 116
costante per 850,00 ml


Sfalcio: 4,00 x 850,00= 3.400,00 mq

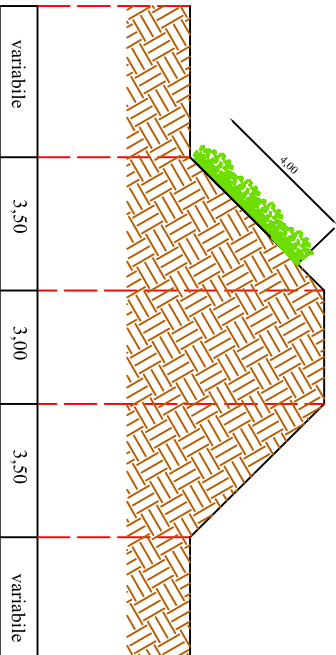

SEZIONE n° 9d
 ARGINE DESTRO CANALE GANDIOLO
 Scala 1:200

Vale da ponte in Loc. Mezzano Vecchio (inizio disboscamento) costante verso valle per 500,00 ml


Sfalcio : $(5,00+1,00+1,00+5,00) \times 500,00 = 6.000,00 \text{ mq}$

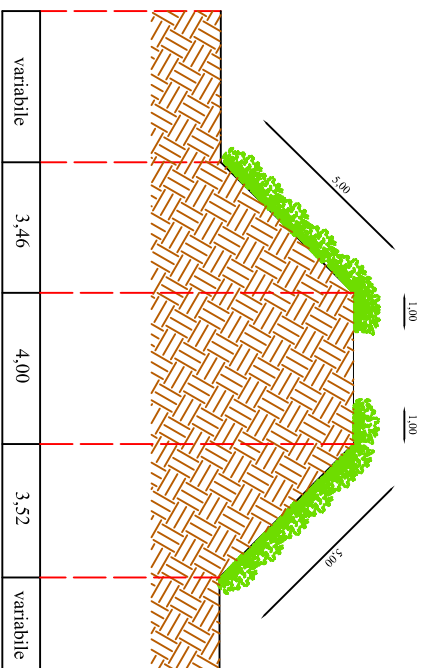

SEZIONE n° 10d
 ARGINE DESTRO CANALE GANDIOLO
 Scala 1:200


Vale costante verso valle dopo la Sez. 9d per 500,00 ml

Sfalcio: $(5,00+1,00+1,00+5,00) \times 500,00 = 6.000,00 \text{ mq}$

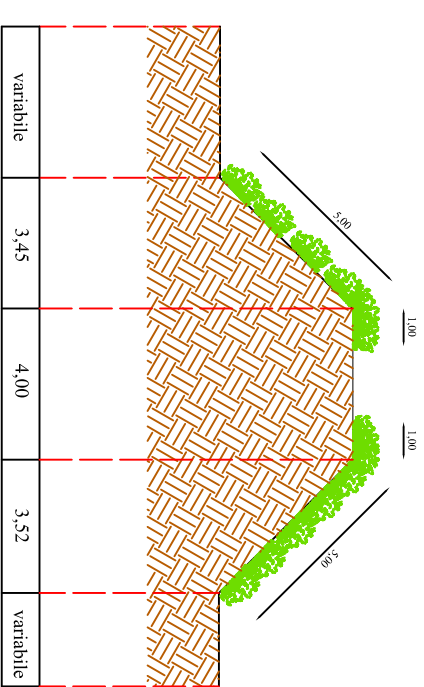

SEZIONE n° 11d
 ARGINE DESTRO CANALE GANDIOLO
 Scala 1:200


Vale costante verso valle dopo la Sez. 10d per 700,00 ml

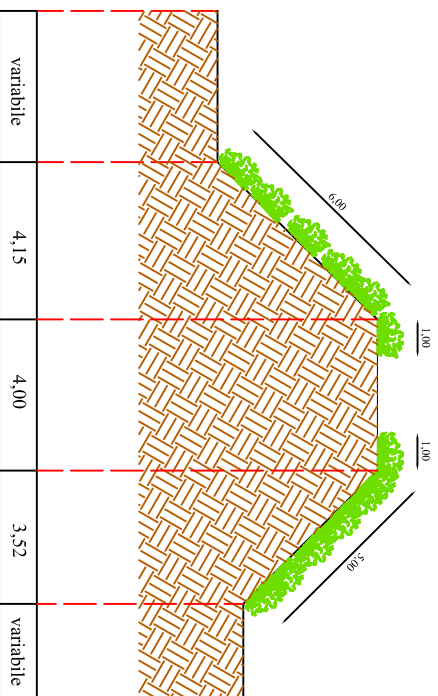

SEZIONE n° 12d
 ARGINE DESTRO CANALE GANDIOLO
 Scala 1:100

Vale per 700 m per il taglio erbe infestanti sul paramento lato fiume e sulla scarpata lato campagna


Stalcio infestanti: $(10,00+5,00) \times 700,00 = 10.500,00$ mq

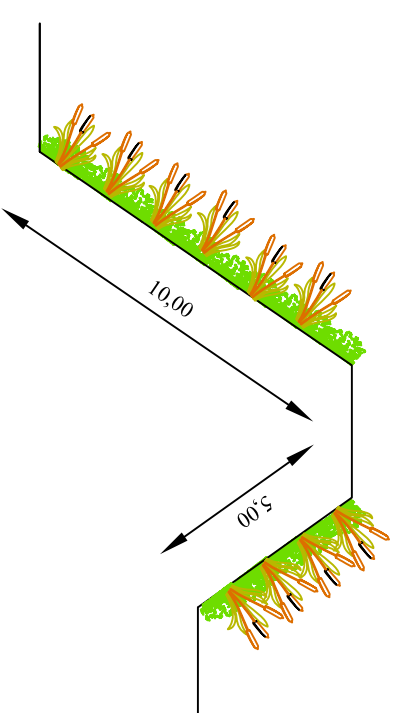

SEZIONE n° 13d
ARGINE DESTRO CANALE GANDIOLO
Scala 1:100

Vale per 500 m per il taglio erbe infestanti sul paramento lato fiume e sulla scarpata lato campagna


Sfalcio infestanti: (10,00+5,00) x 500,00= 7.500,00 mq

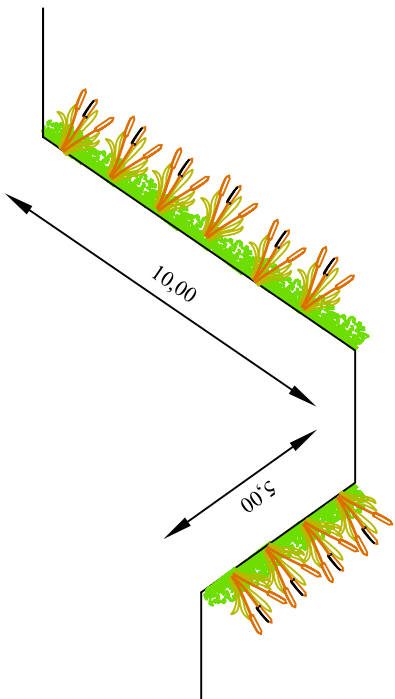

SEZIONE n° 14d
ARGINE DESTRO CANALE GANDIOLO
Scala 1:100

Vale per 500 m per il taglio erbe infestanti sul paramento lato fiume e sulla scarpata lato campagna


Sfalcio infestanti: (10,00+5,00) x 500,00= 7.500,00 mq

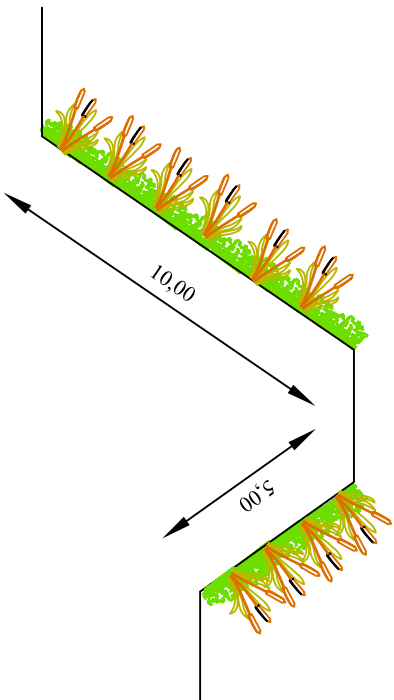

SEZIONE n° 15d
ARGINE DESTRO CANALE GANDIOLO
Scala 1:100

Vale per 800 m per il taglio erbe infestanti sul paramento lato fiume e sulla scarpata lato campagna


Sfalcio infestanti: (10,00+5,00) x 800,00= 12.000,00 mq

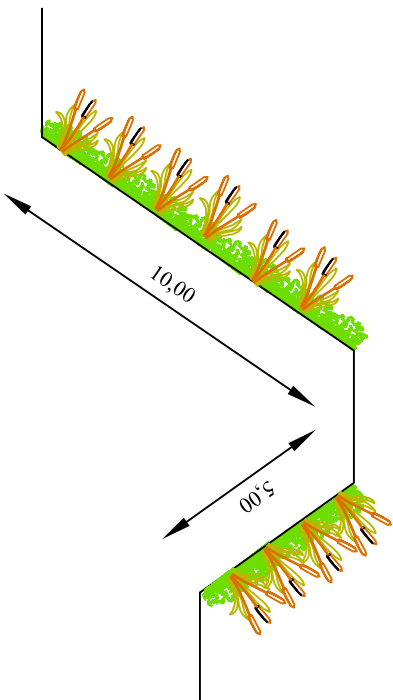

SEZIONE n° 16d
ARGINE DESTRO CANALE GANDIOLO
Scala 1:100


Vale per 1.1000 m per il taglio erbe infestanti sul paramento lato fiume e sulla scarpata lato campagna, fino a SP 116

Sfalcio infestanti: (10,00+4,00+5,00+3,50) x 1.100,00= 24.750,00 mq

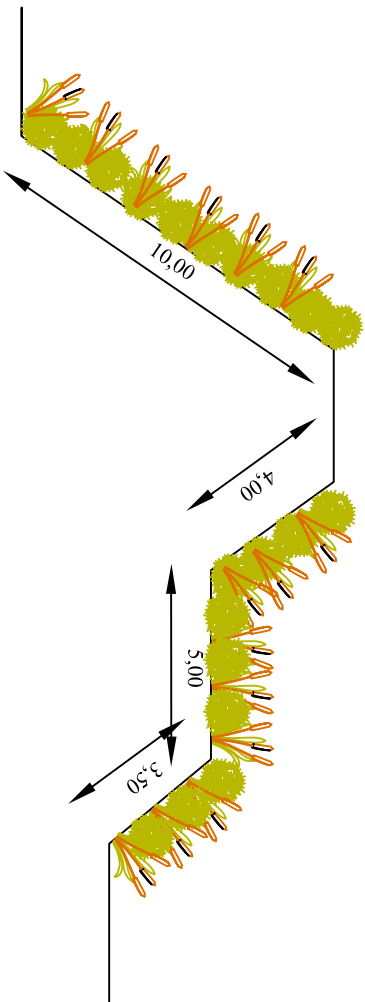


SEZIONE n° 17
ARGINE SINISTRO CANALE GANDIOLO
Scala 1:100

Vale per 1440 m per il disboscamento sul paramento lato fiume e sulla scarpata lato campagna

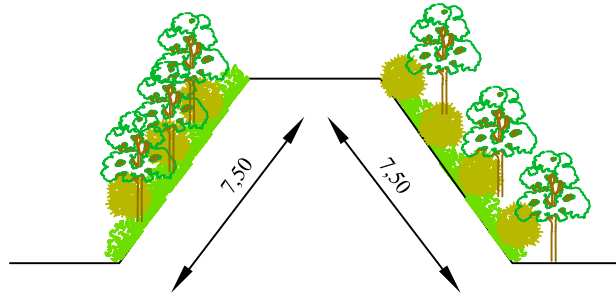


SEZIONE n° 18 - STATO DI FATTO
ARGINE SINISTRO CANALE GANDIOLO
Scala 1:100


Vale per 2500 m per il decespugliamento sul paramento lato fiume e sulla scarpata lato campagna

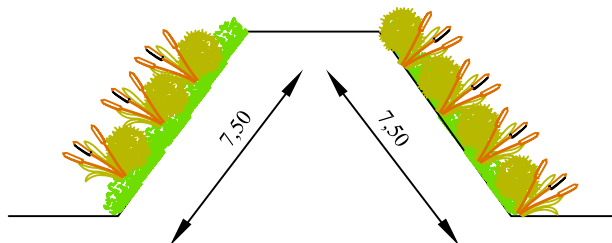

SEZIONE TIPO SCOLMATORE VENERE A MONTE DELLA GALLERIA
VALE PER COMPLESSIVI 350,00 ML IN DX E SX

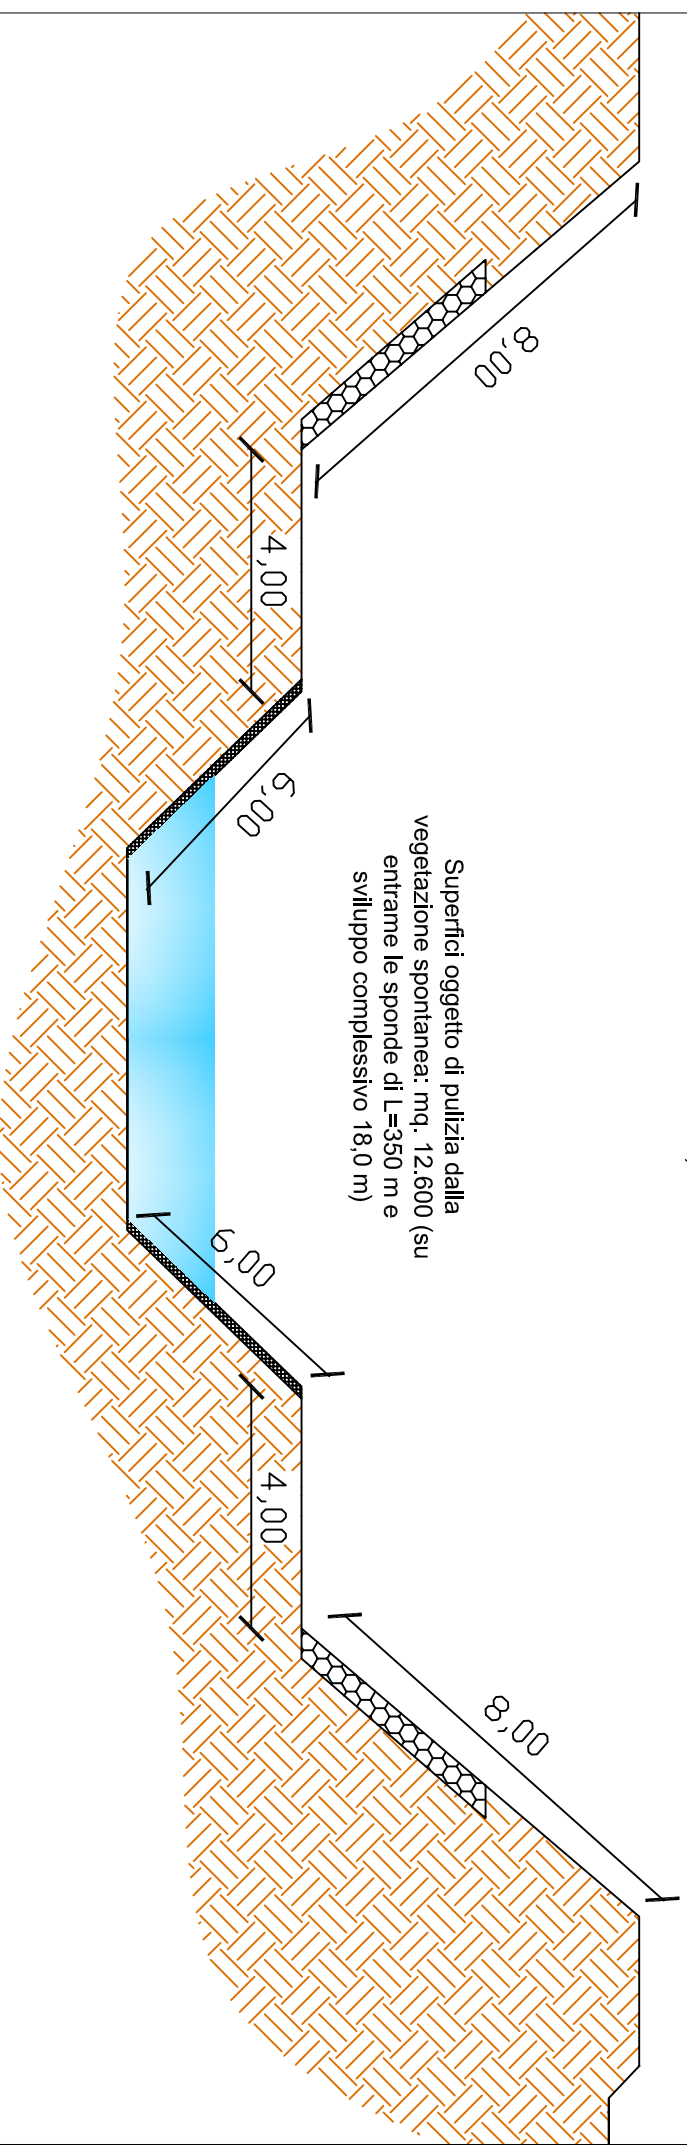

SEZIONE TIPO SCOLMATORE VENERE A VALLE DELLA GALLERIA
VALE PER COMPLESSIVI 700,00 ML IN DX E SX

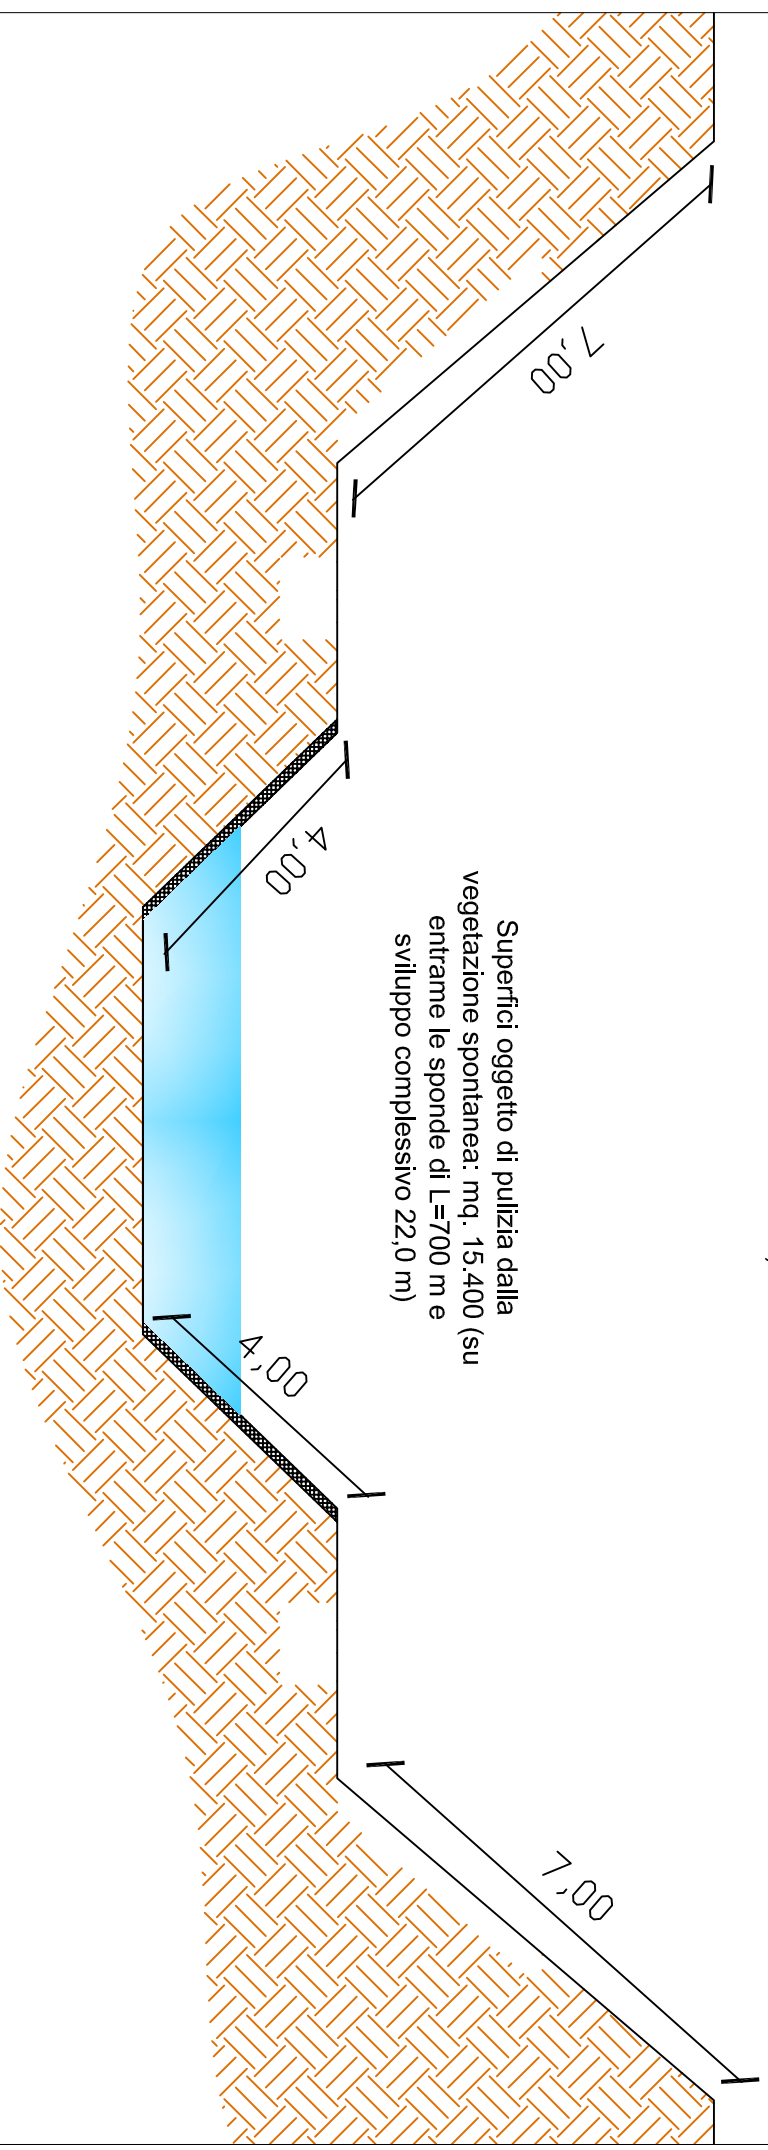

SEZIONE TIPO SCOLMATORE VENERE A VALLE DEL SALTO
VALE PER COMPLESSIVI 390,00 ML IN DX E SX

Superfici oggetto di pulizia dalla
vegetazione spontanea: mq. 2.340 (su
entrambe le sponde di L=390 m e
sviluppo complessivo 12,0 m)

