

OPERE IDRAULICHE DI 2^a CATEGORIA

PRESIDIO TERRITORIALE IDRAULICO DI MILANO

MI-E-137-M LAVORI DI MANUTENZIONE ORDINARIA DELLE OPERE IDRAULICHE COMPRESSE NEL TERRITORIO DI COMPETENZA DELL'UFFICIO OPERATIVO DI MILANO



ELABORATO:

02 - ELABORATI GRAFICI
*Corografie tratti di
intervento canale
allacciante Mortizza,
Gandiolo e scolmatore
Venere*

GRUPPO DI PROGETTAZIONE:

Progettisti

Ing. Diego Bianchi

Dott. Alessandro Morgese

IL RESPONSABILE DEL PROCEDIMENTO


Ing. Sabrina Canali

PROGETTO 892/MI

DATA:

AGGIORNAMENTO:

VISTO APPROVAZIONE:

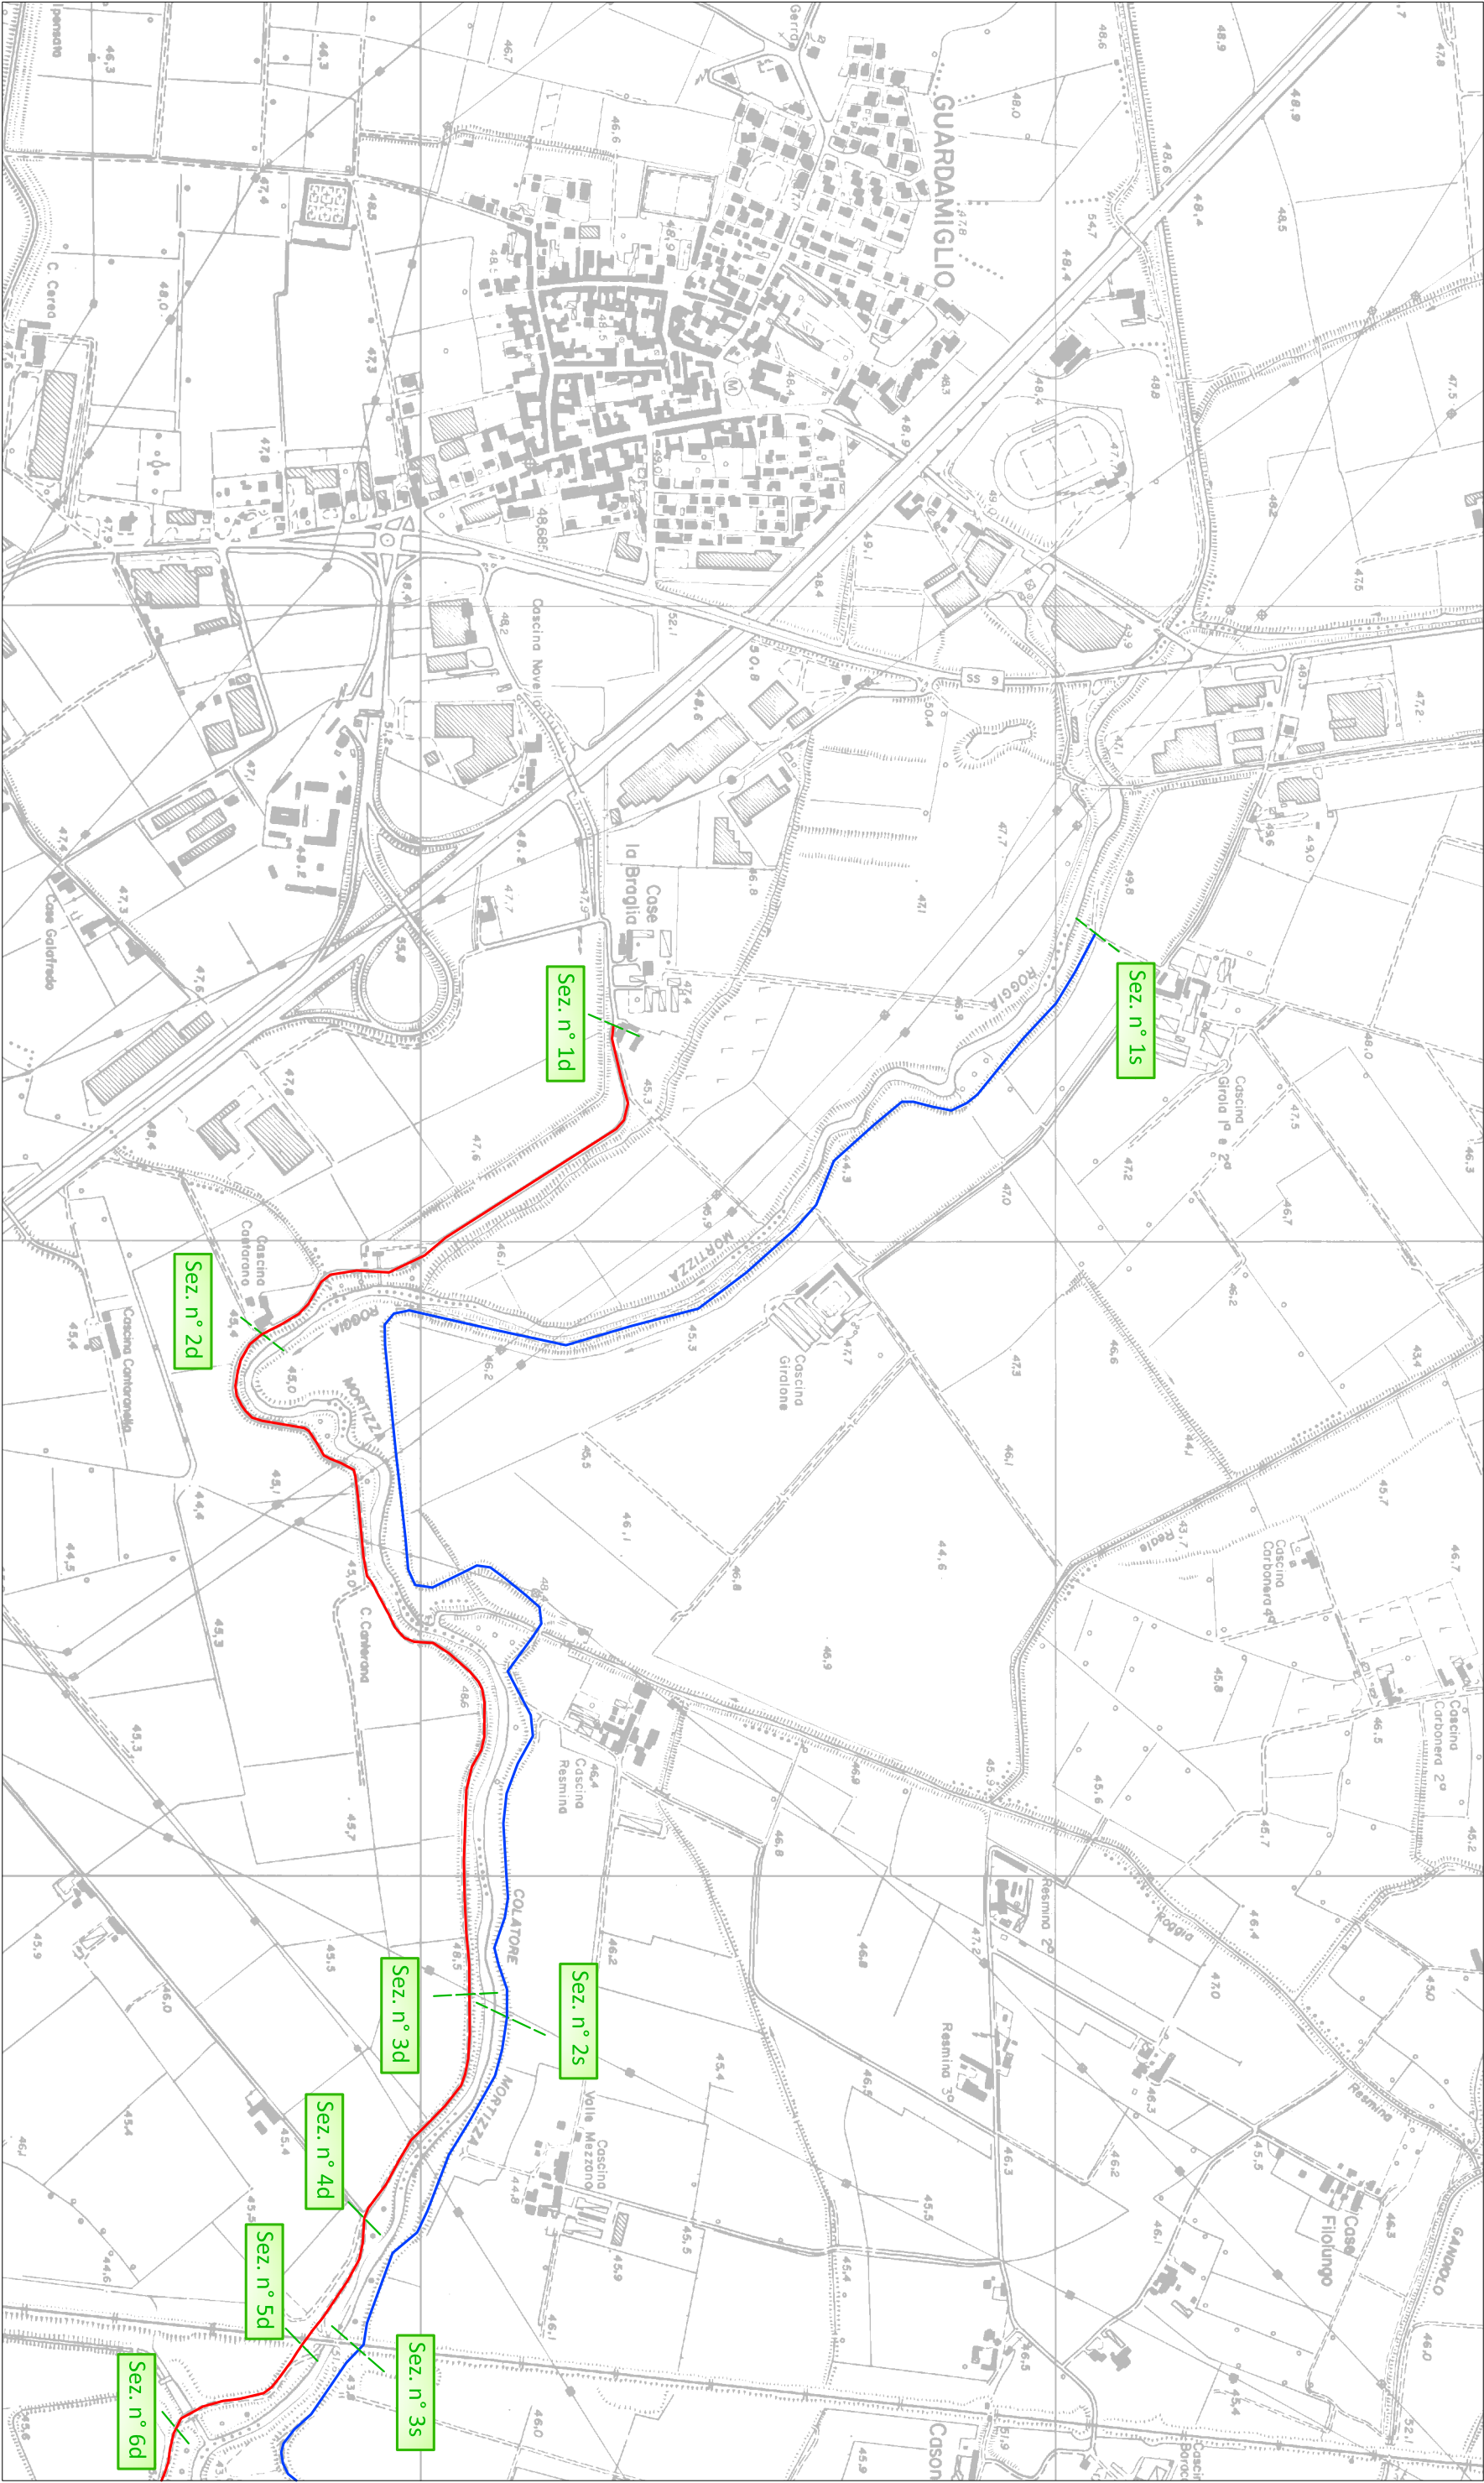


sponda destra



sponda sinistra

Comuni di San Rocco al Porto e S. Stefano Lodigiano

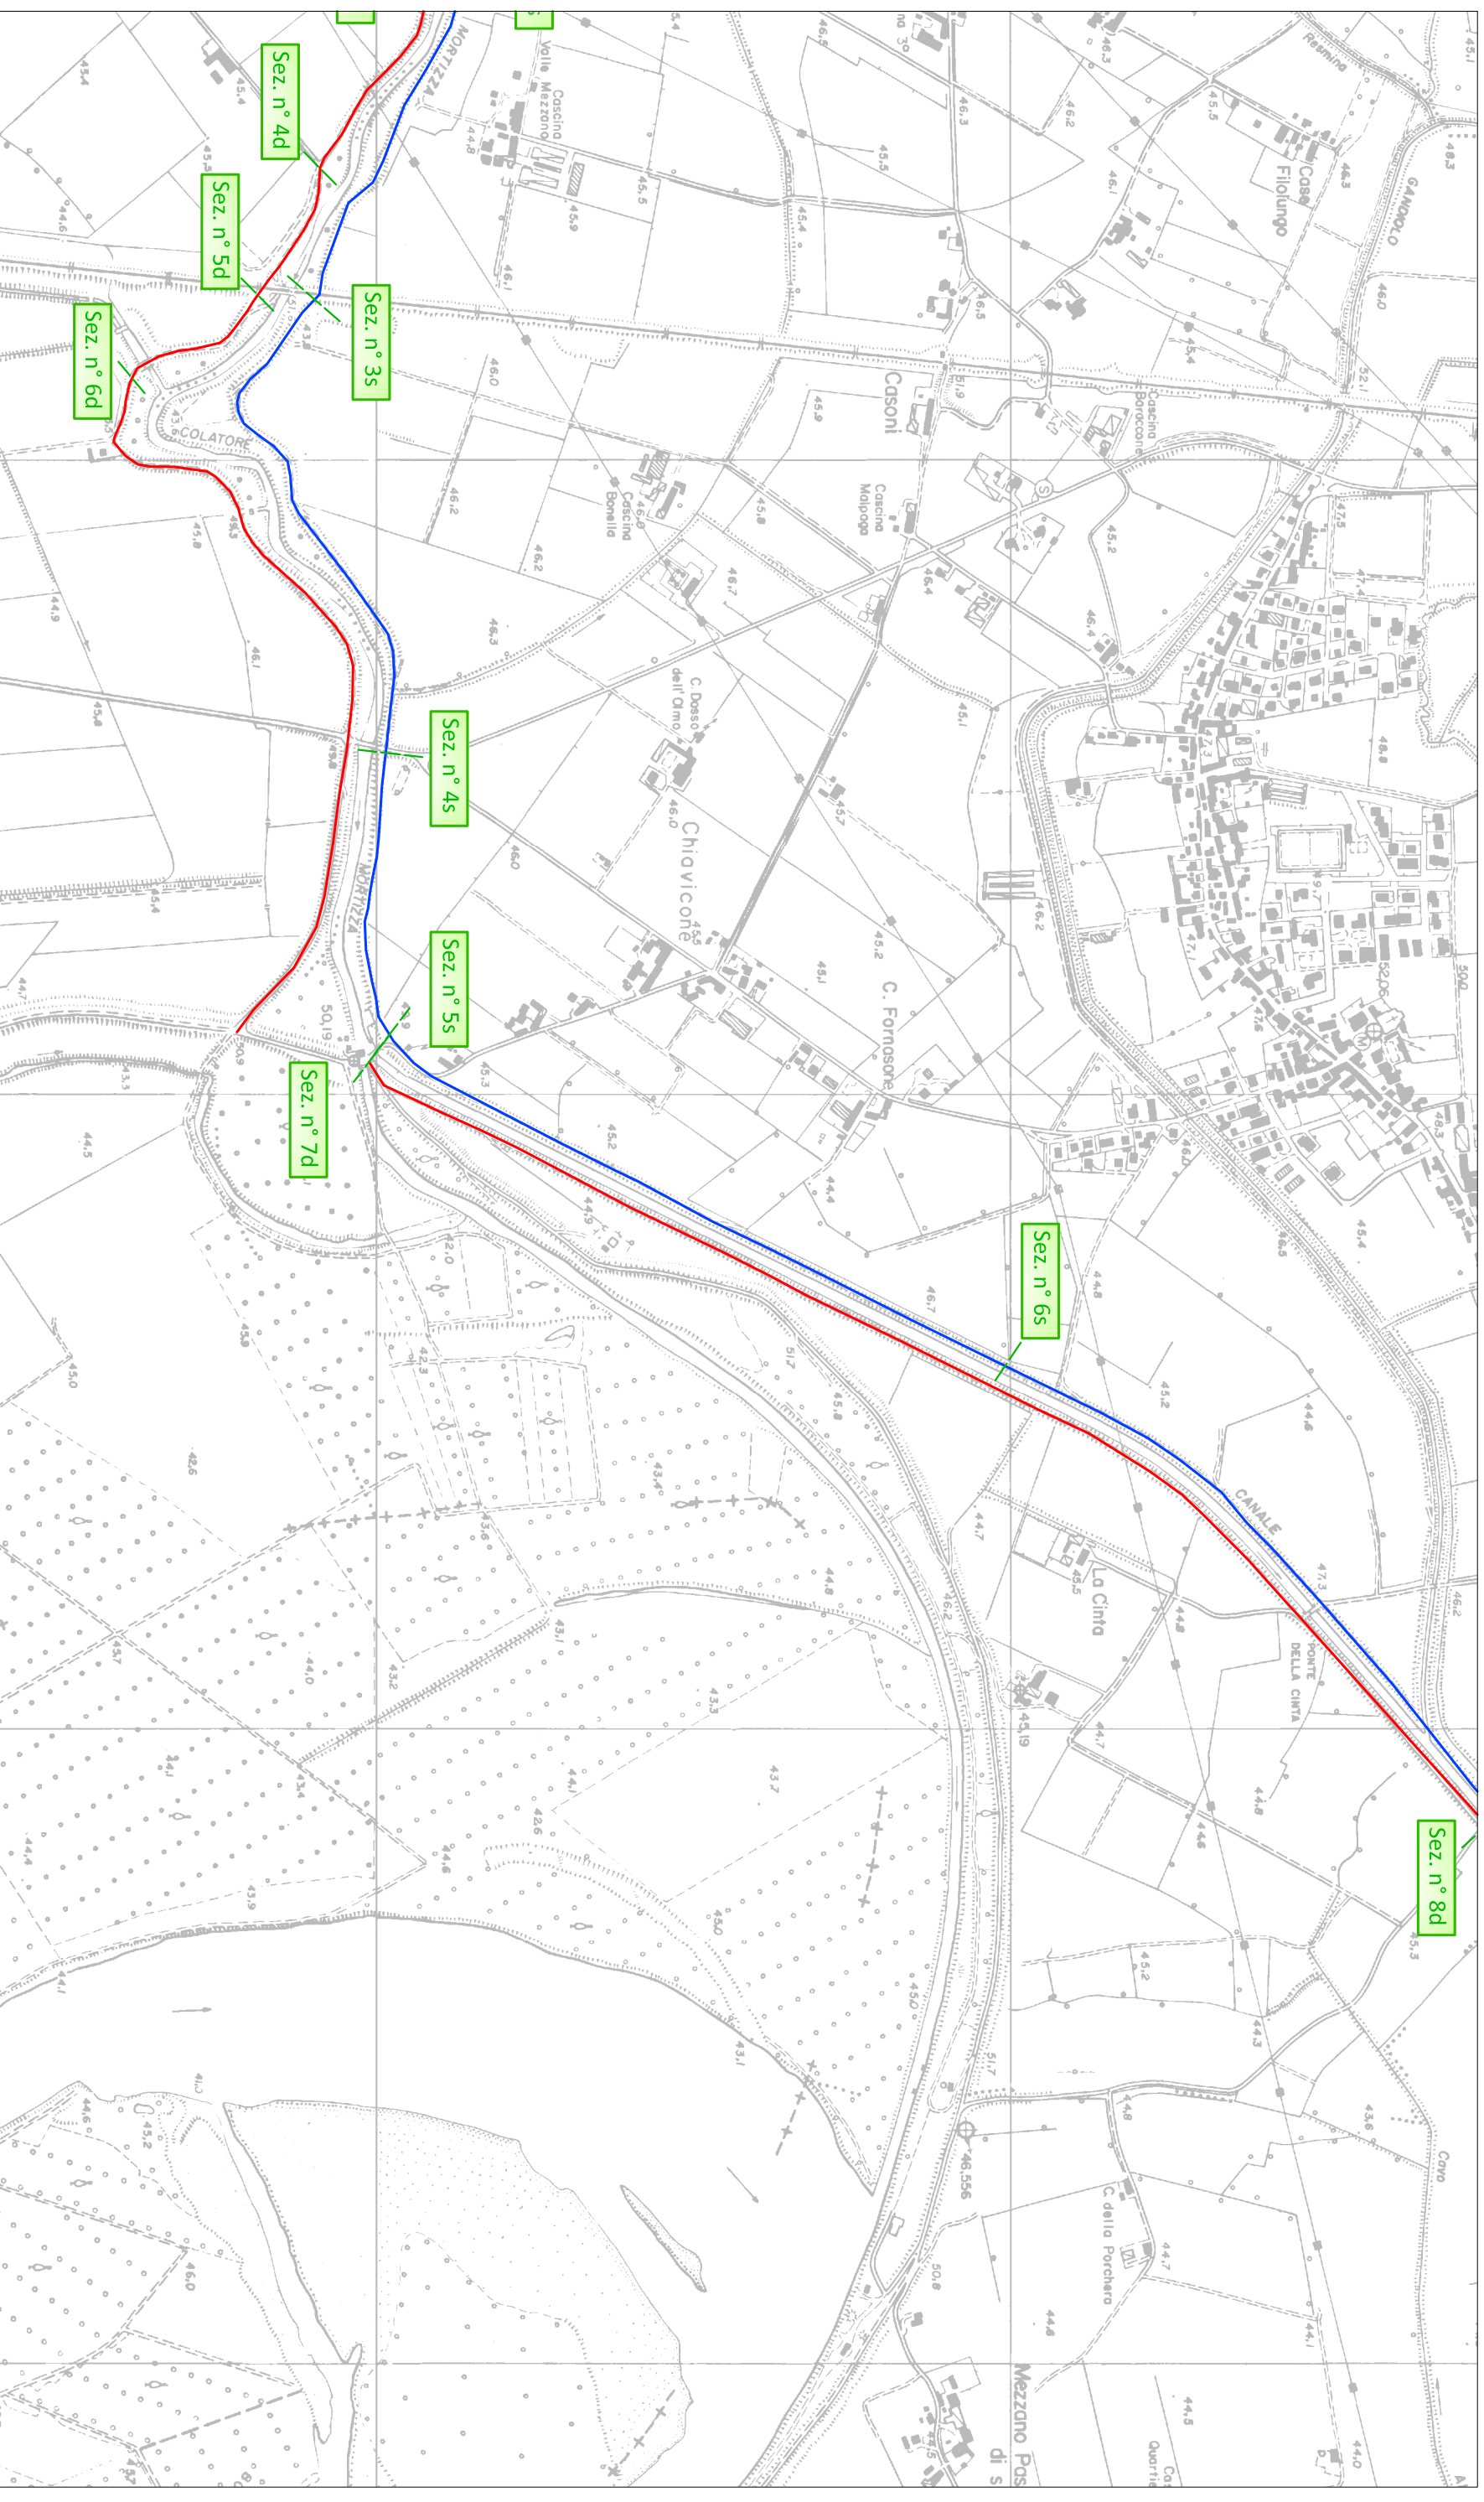


Corografia - Scala 1:10.000

sponda destra



sponda sinistra

Comuni di Corno Giovine e Cornovecchio

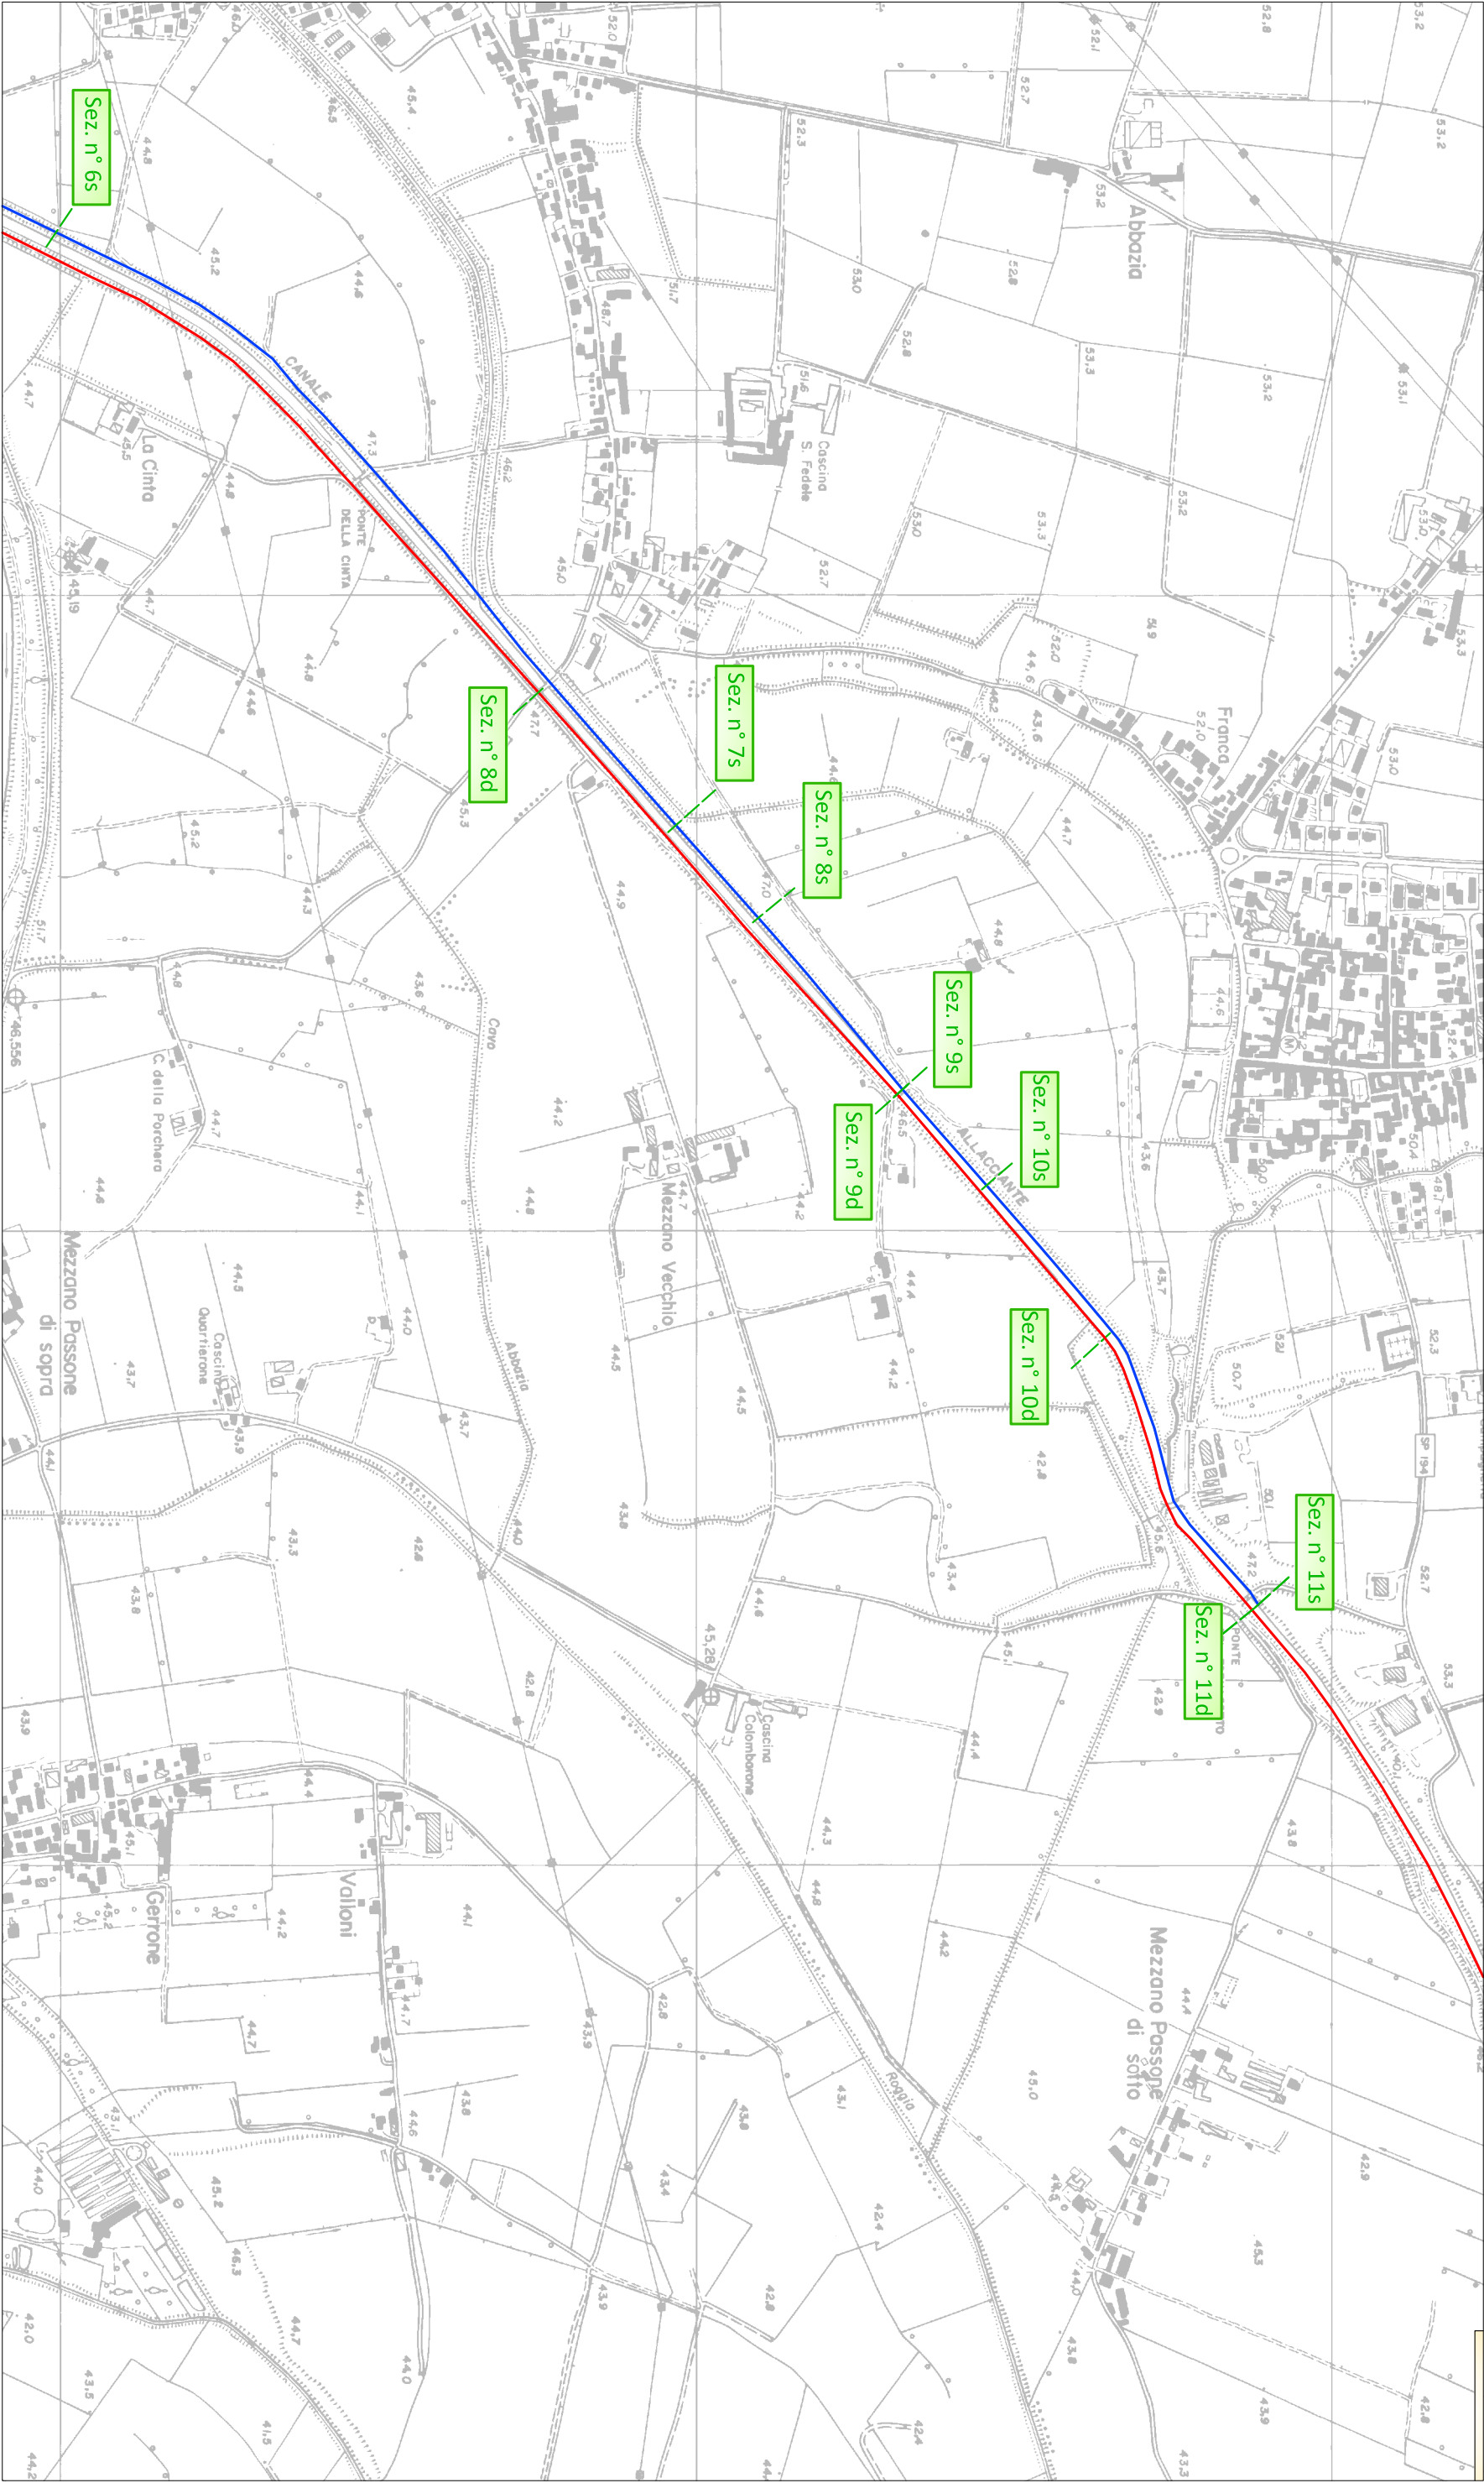

Corografia - Scala 1:10.000




sponda destra




sponda sinistra

Comuni di Corno Giovine, Cornovecchio e Caselle Landi

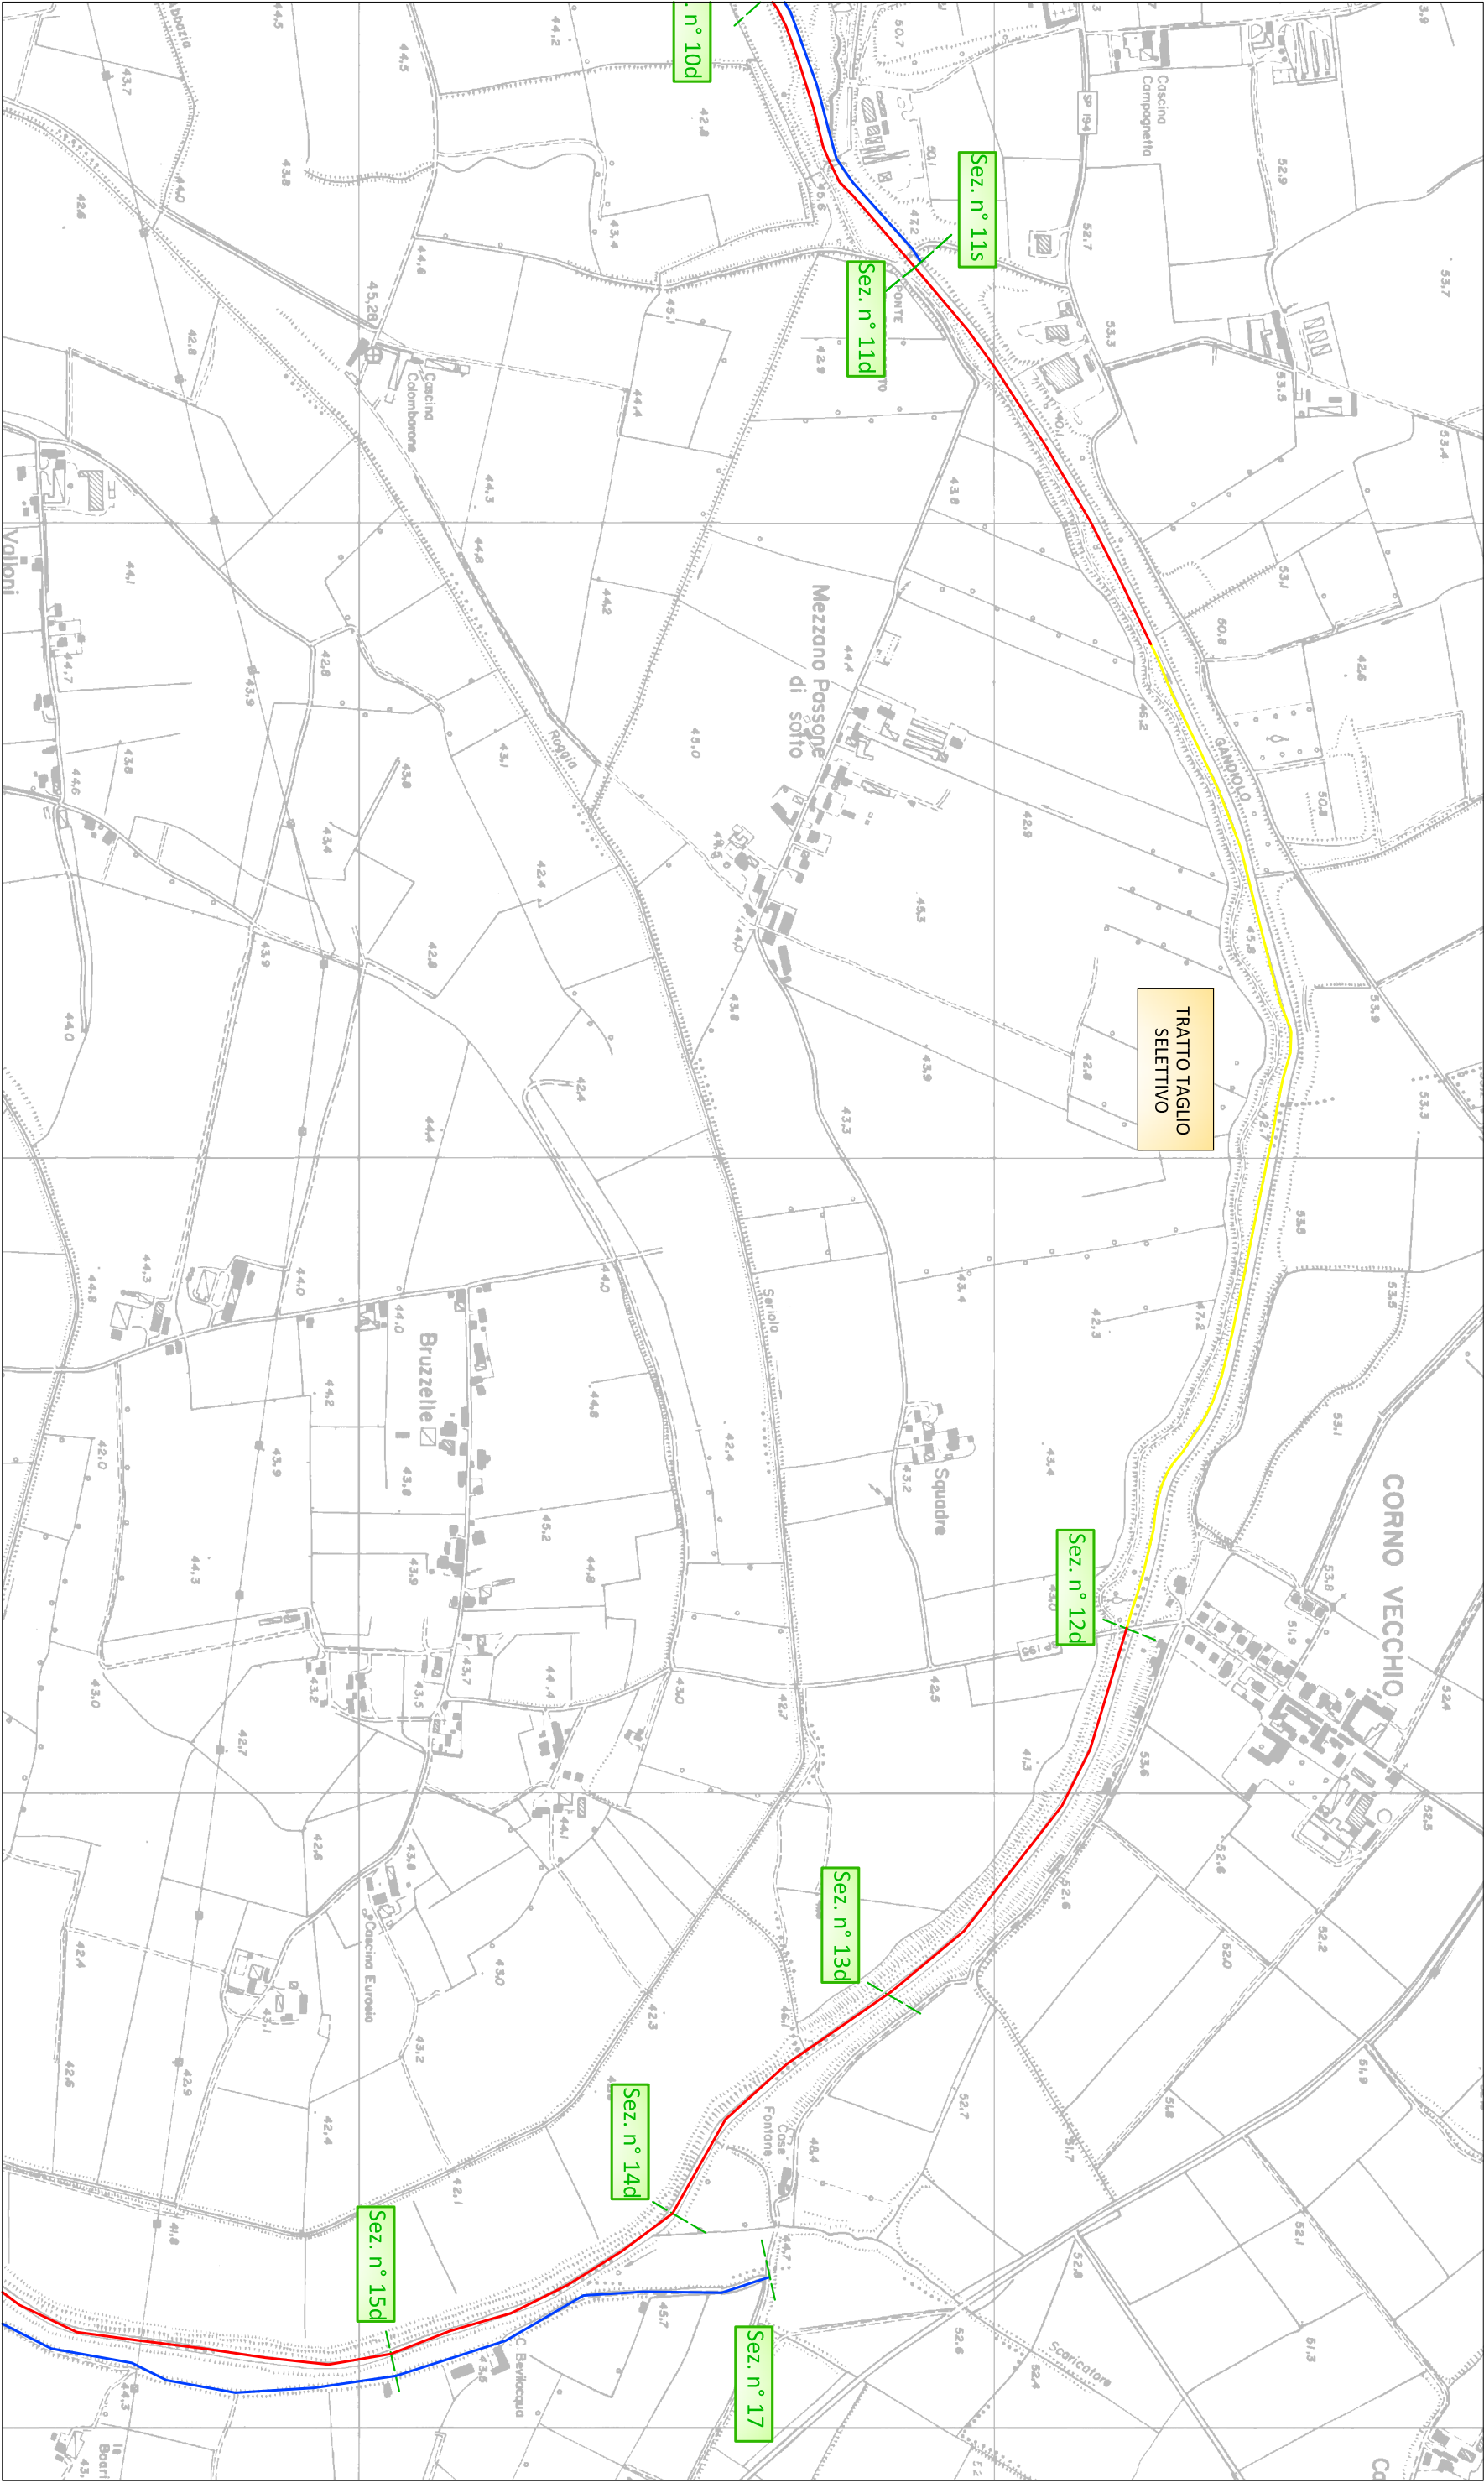

Corografia - Scala 1:10.000

Comune di Caselle Landi

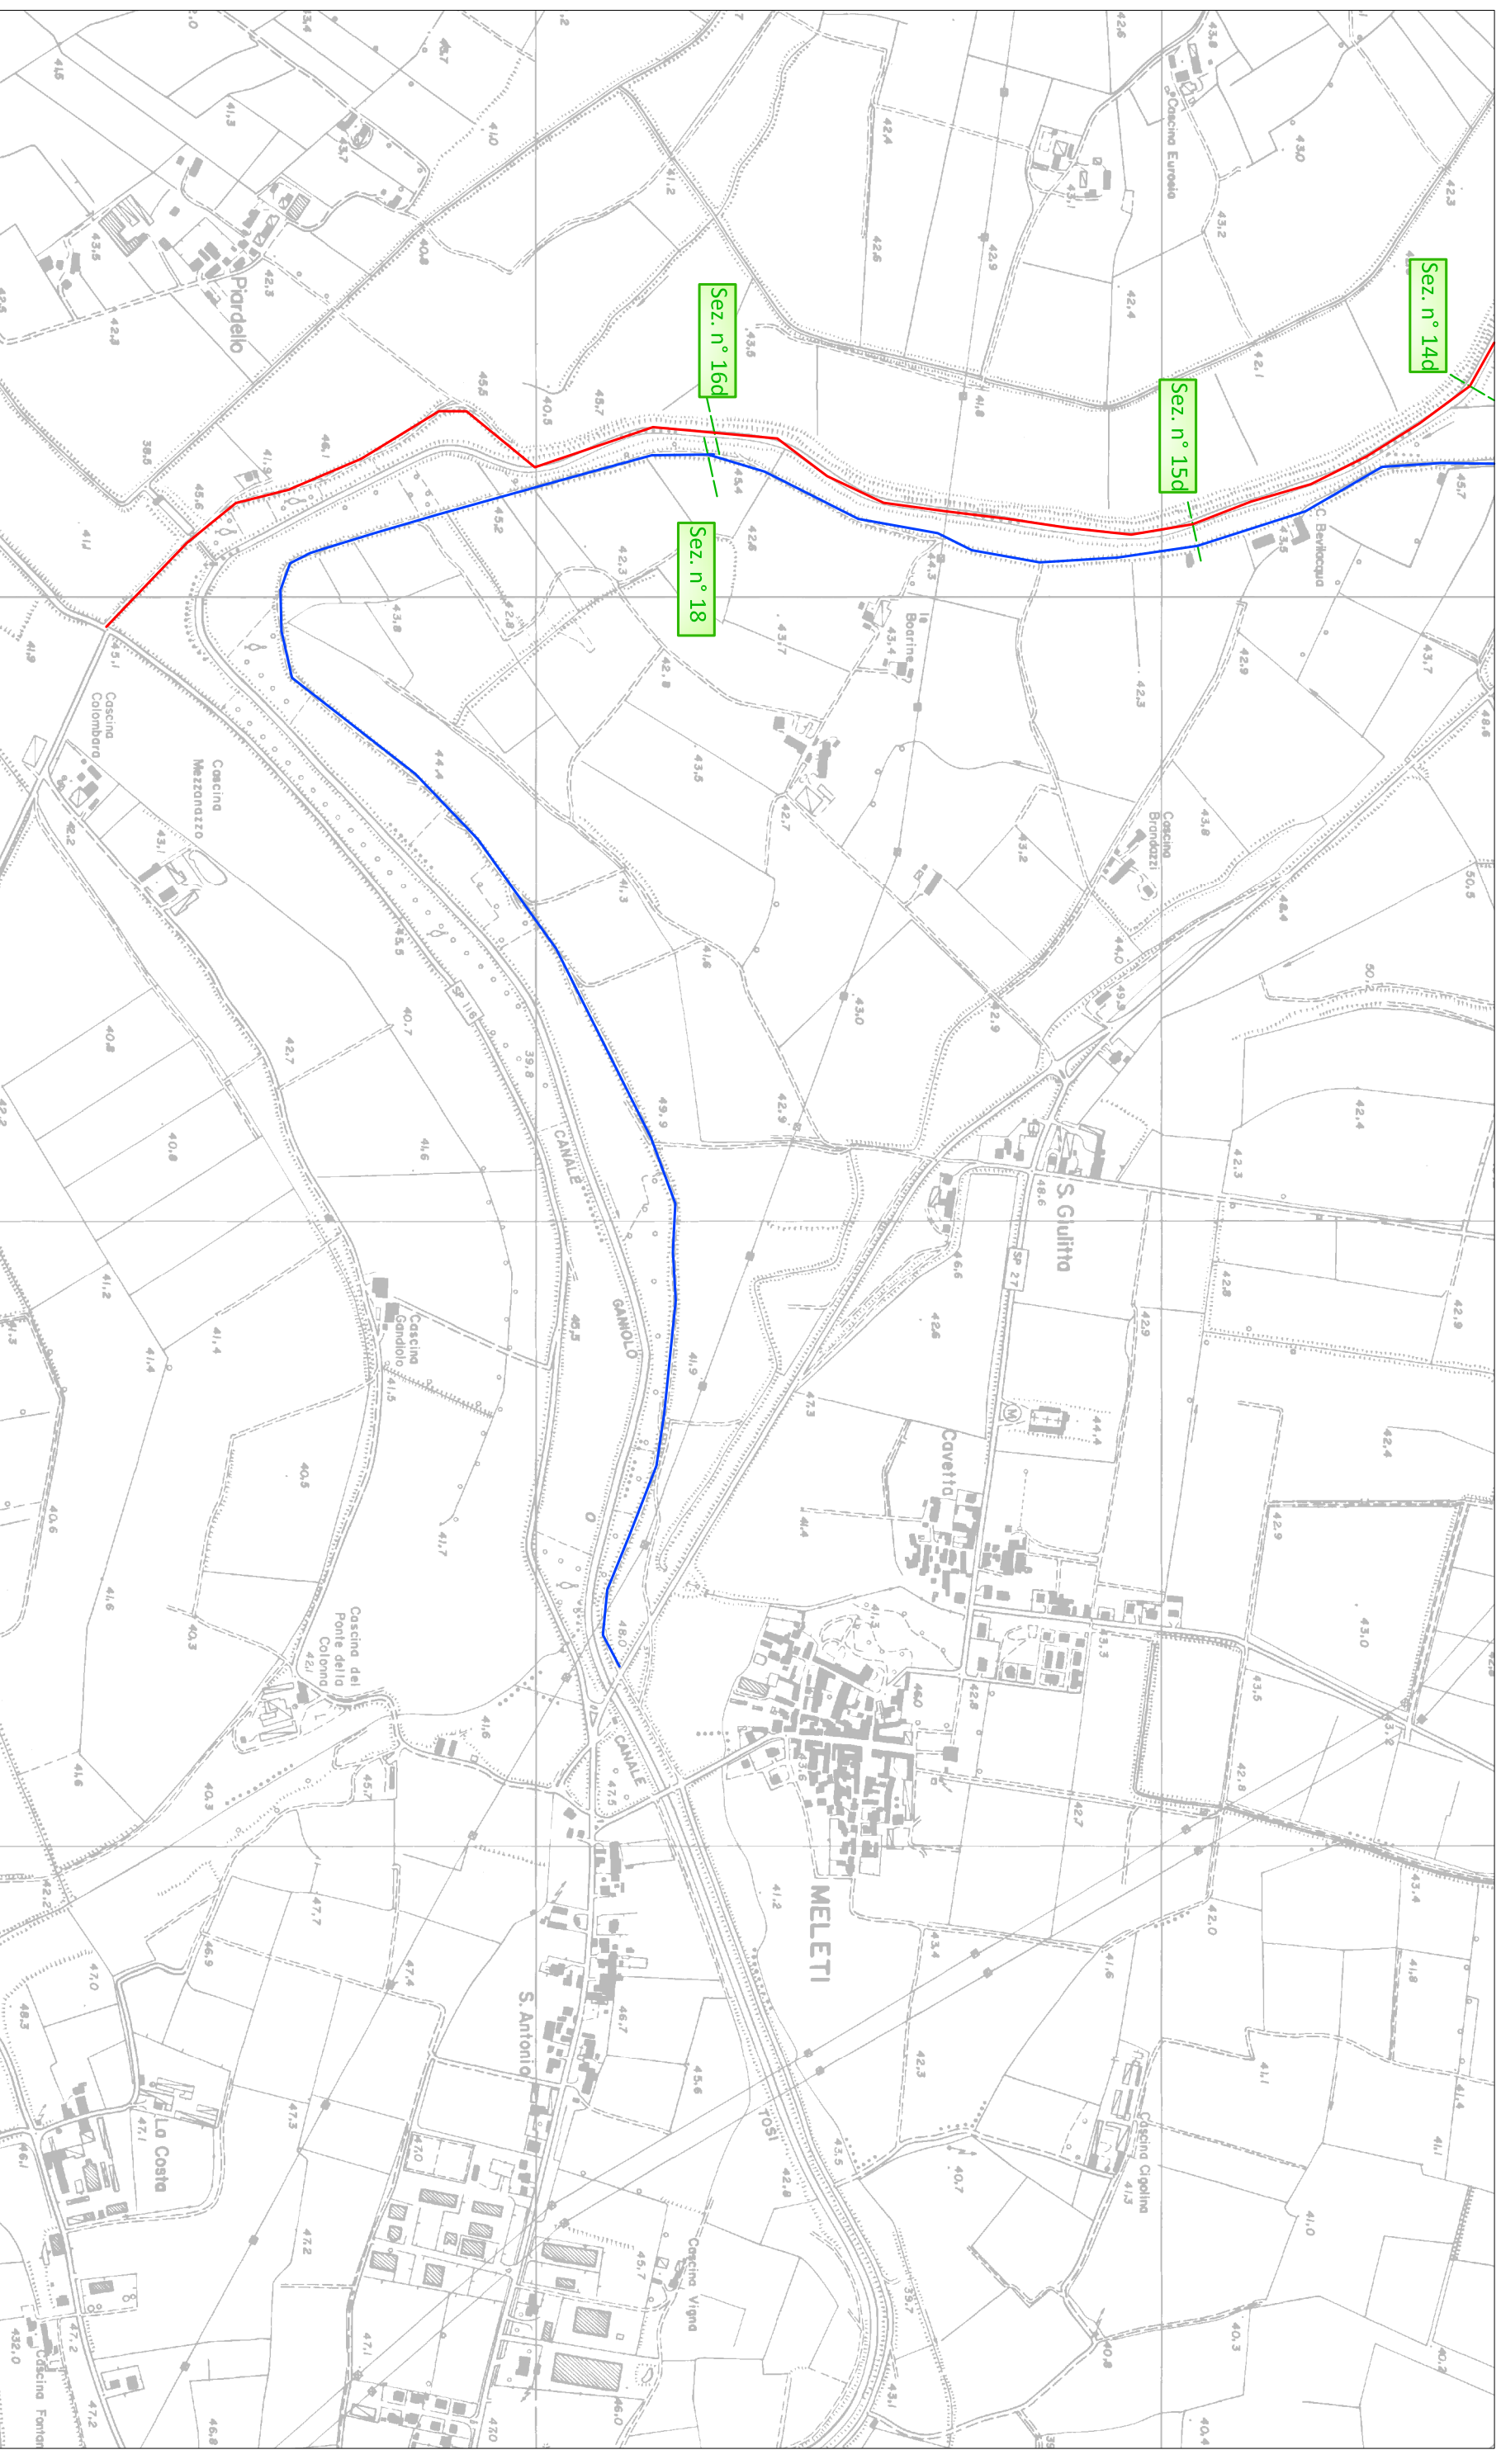

sponda destra

sponda sinistra

Corografia - Scala 1:10.000

