





Piano lavoro per realizzazione pali dal piano sommitale argini esistenti

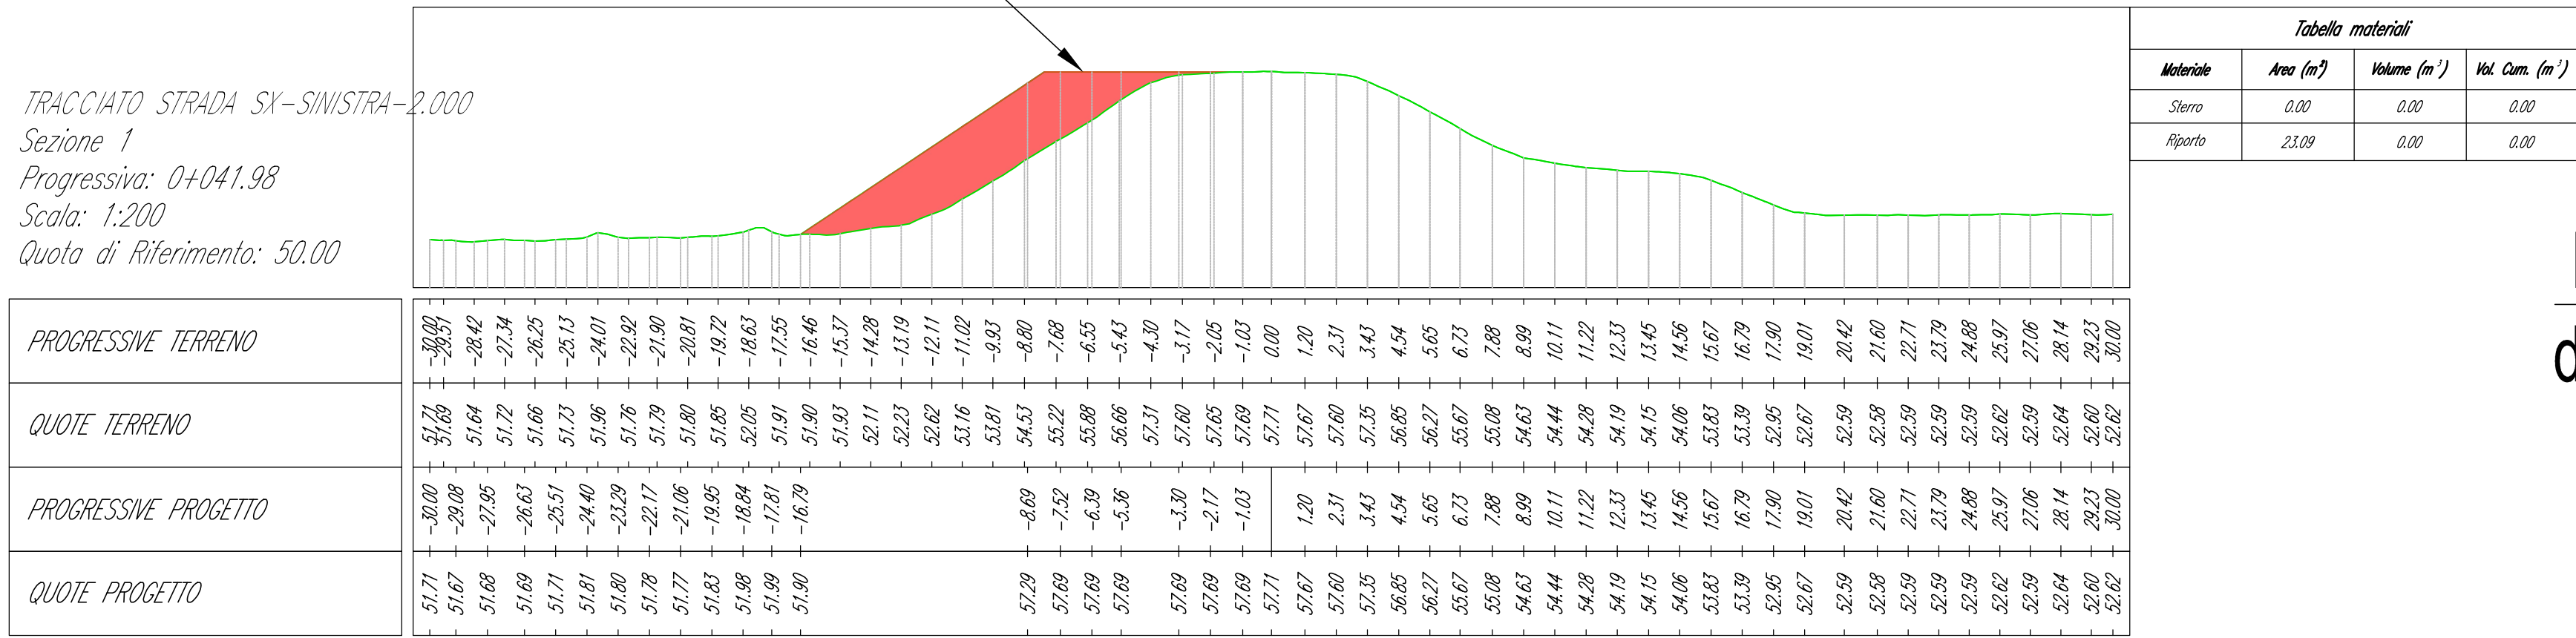

Piano lavoro per realizzazione pali dal piano sommitale argini esistenti

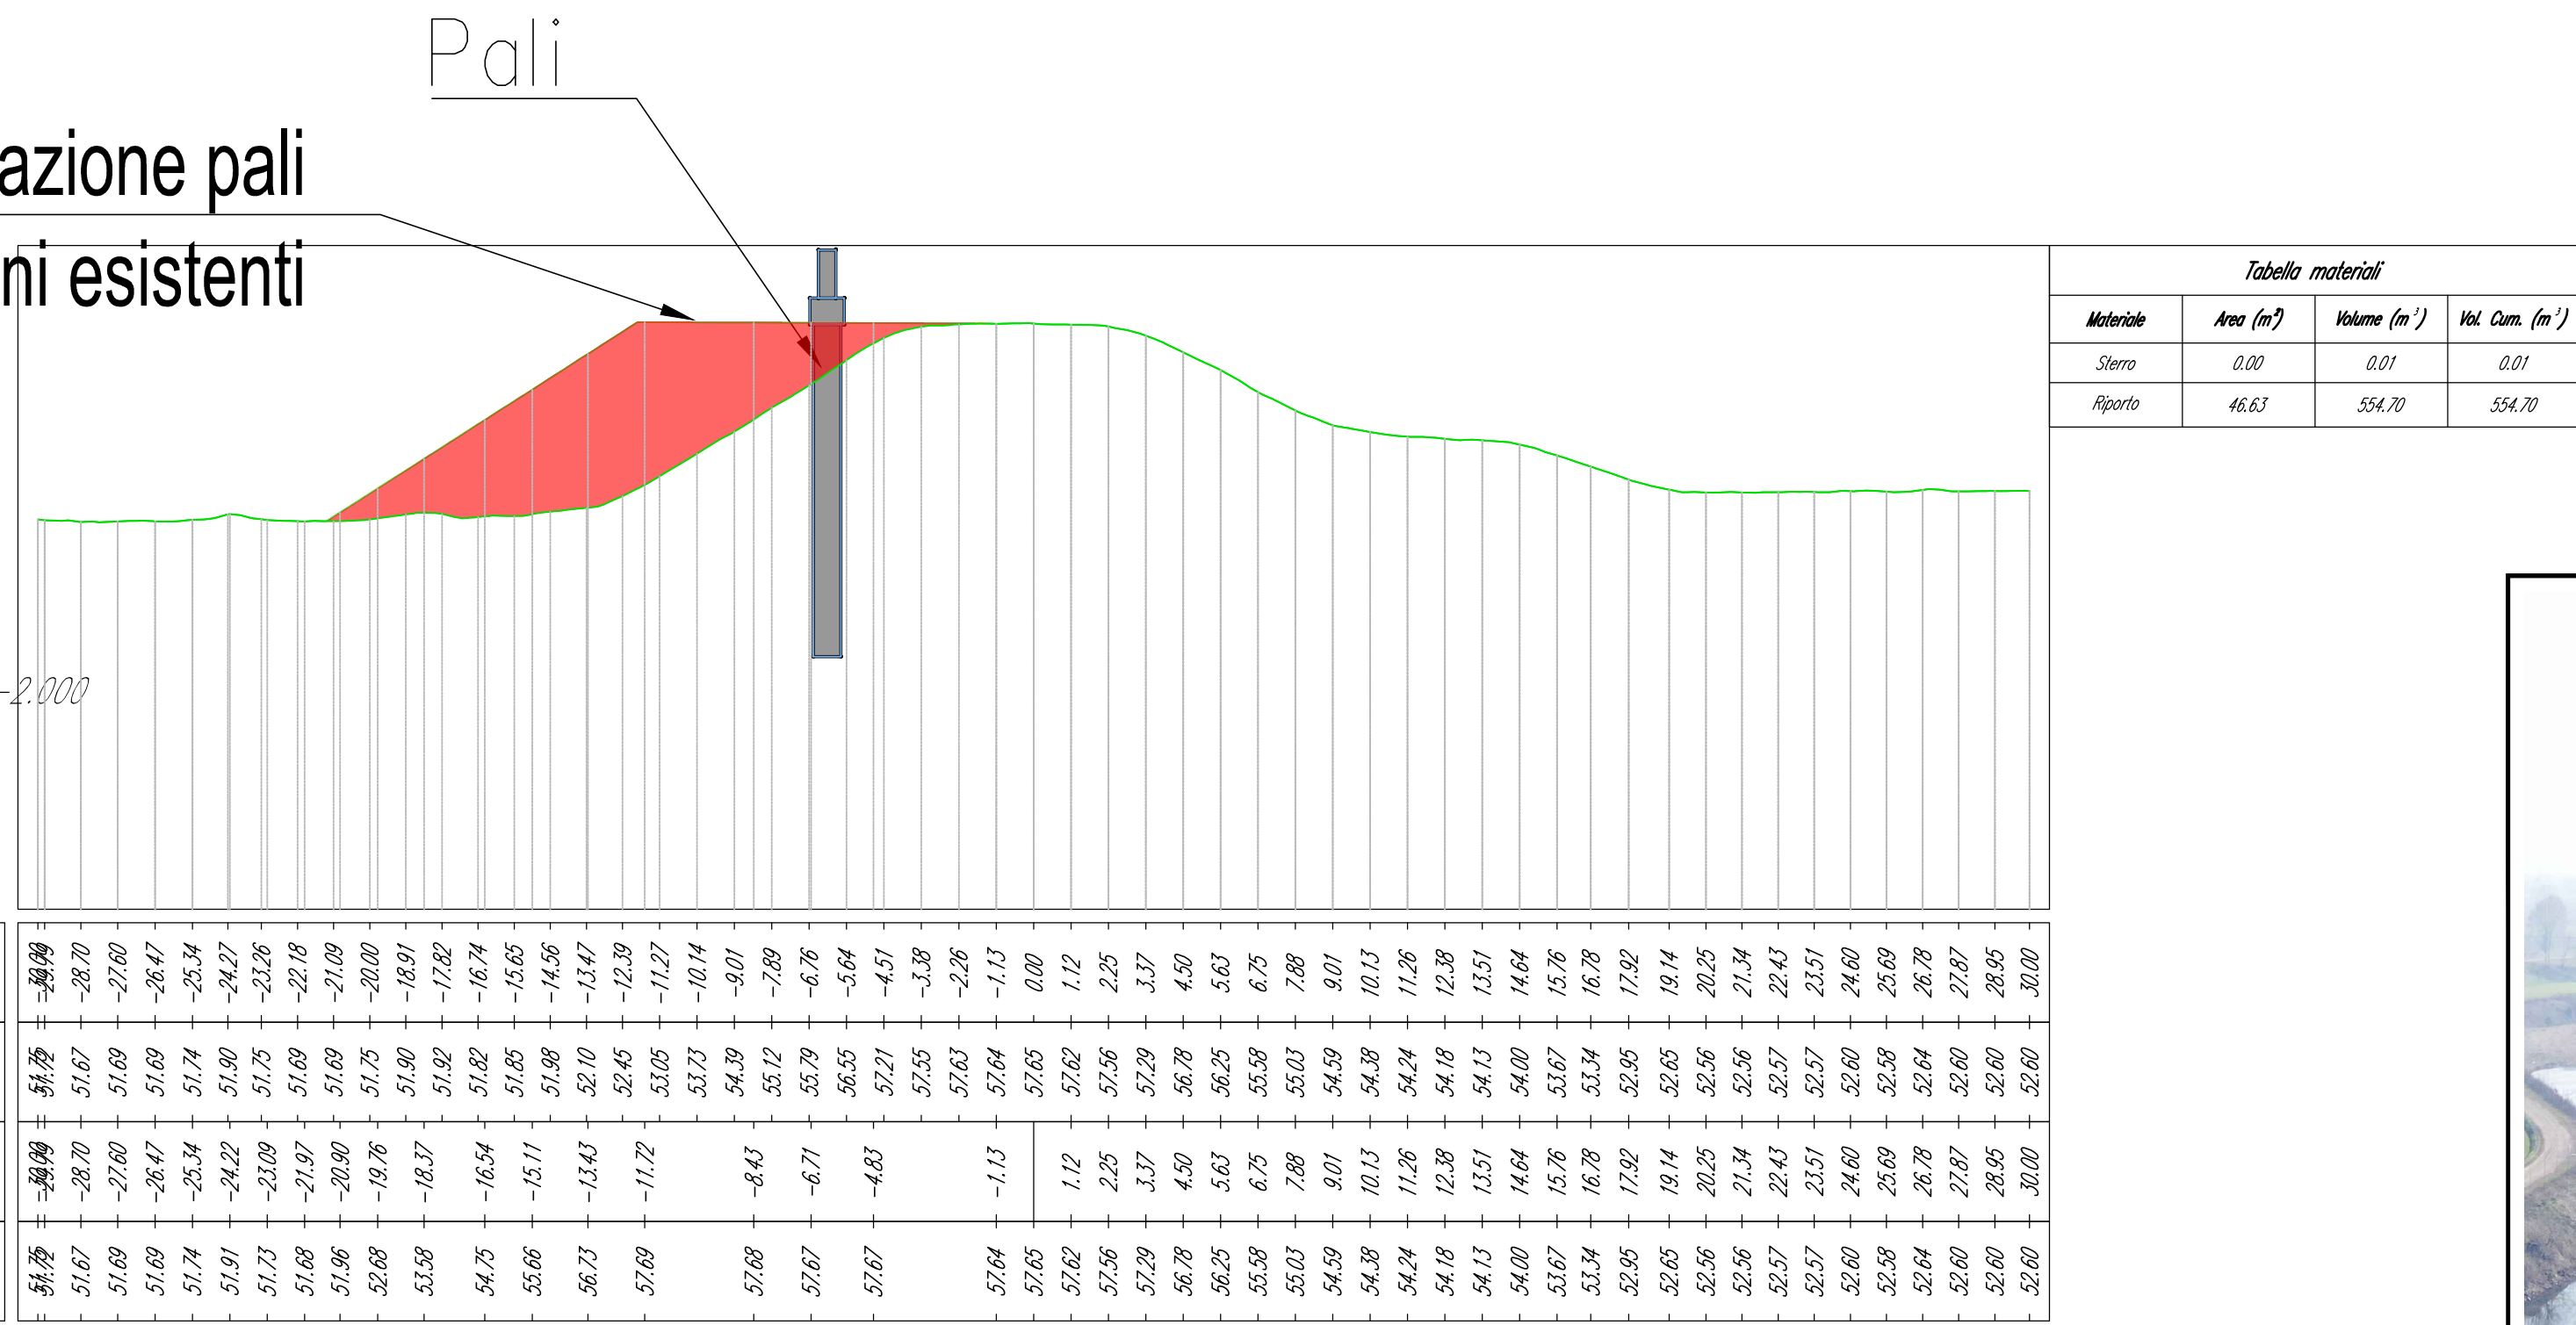

Piano lavoro per realizzazione pali dal piano sommitale argini esistenti

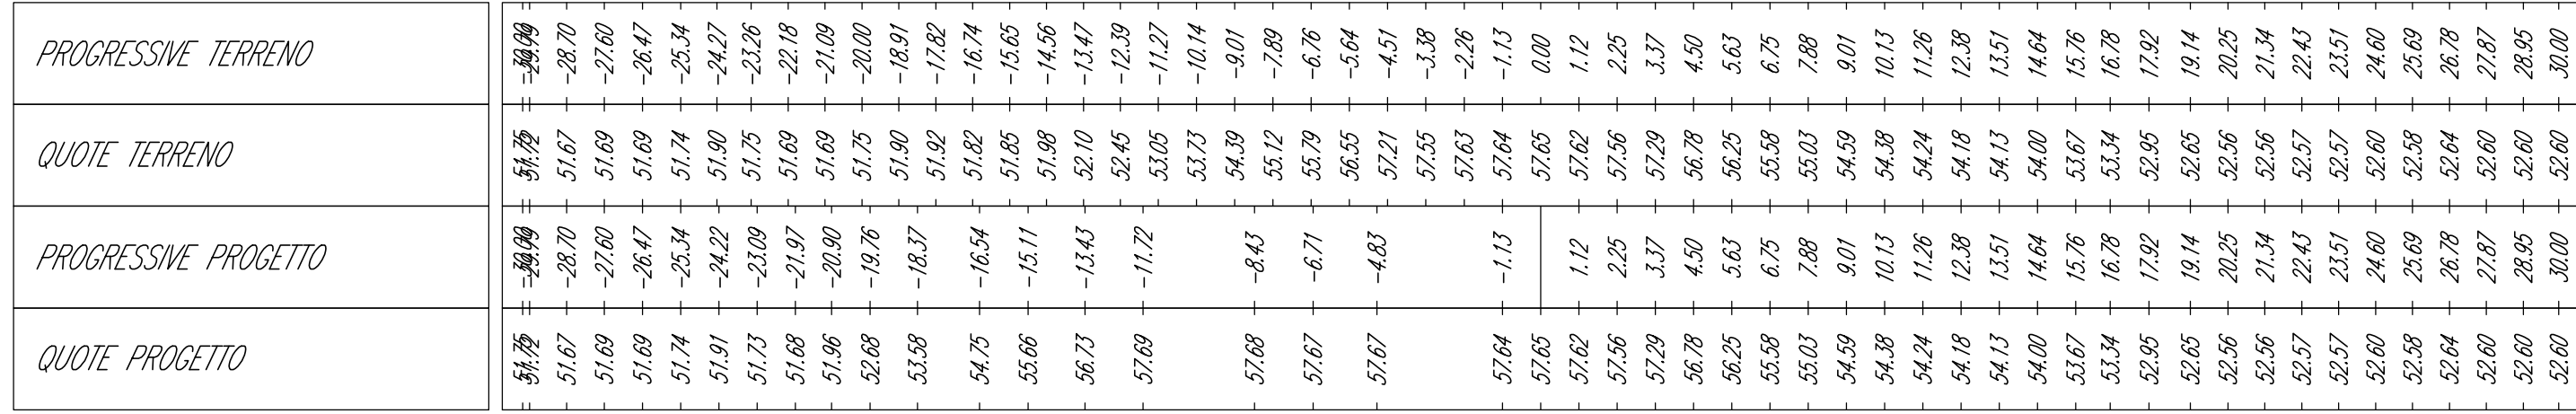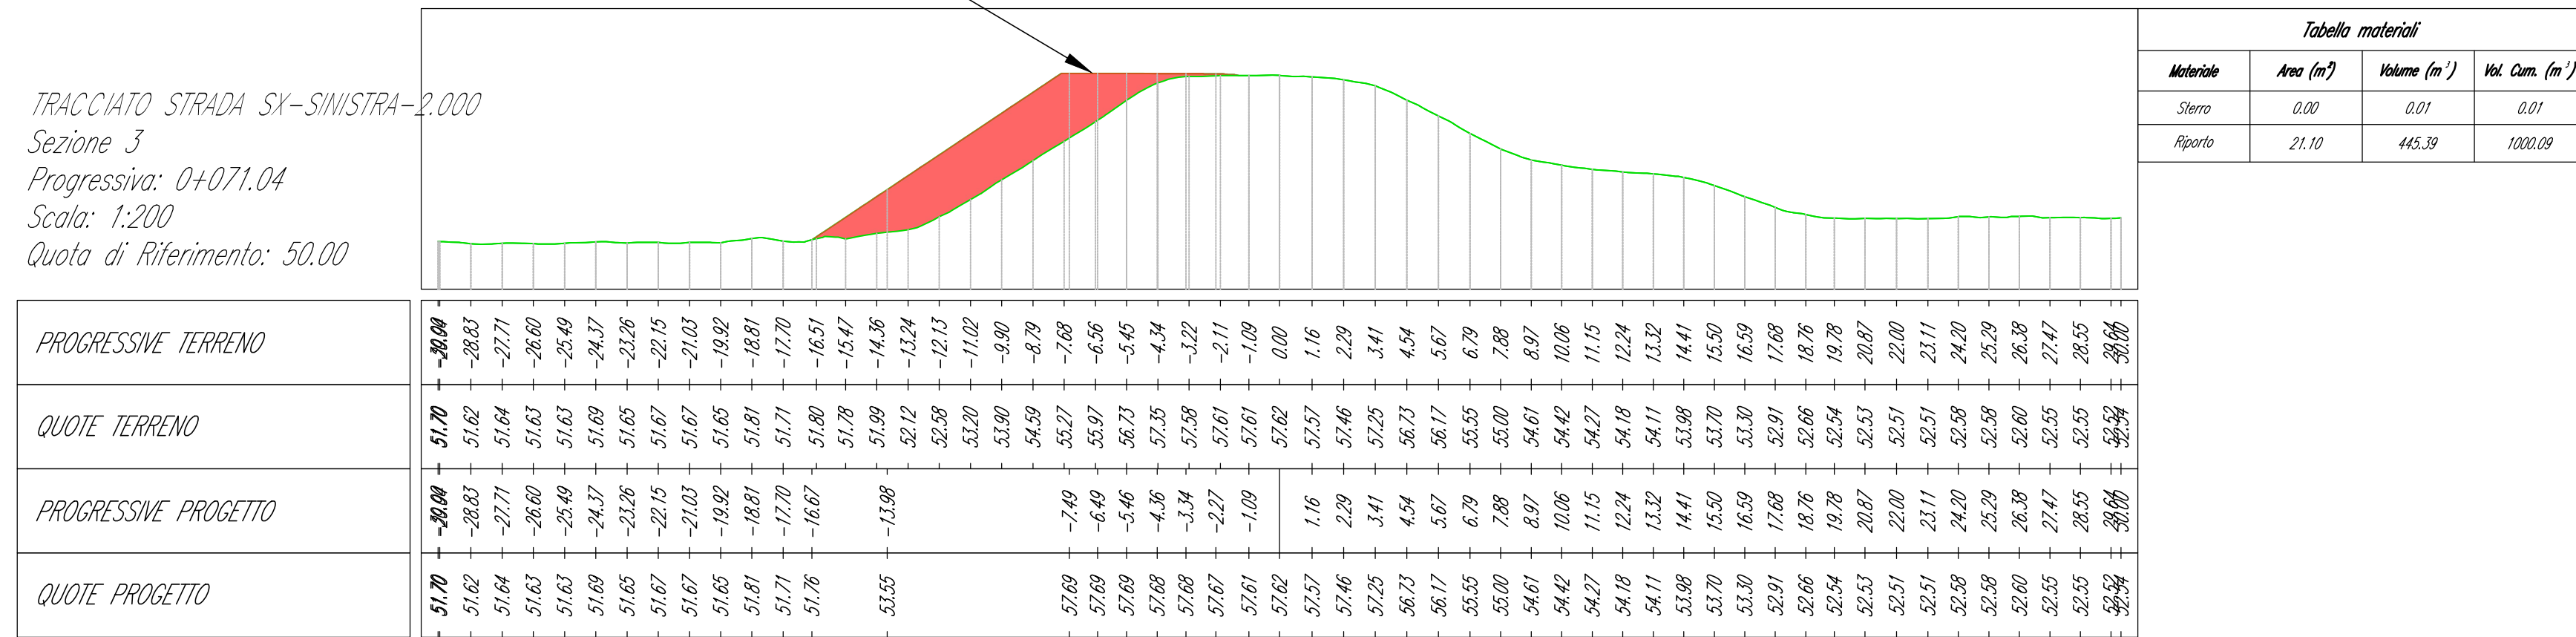

OPERA FINANZIATA DA

IL PIANO LOMBARDIA

Regione Lombardia

Ministero delle Infrastrutture e dei Trasporti

Finanziato dall'Unione europea

NextGenerationEU

PROGETTO FINANZIATO DAL PNRR:

Misure: M2 (Componente C2)

Agenda Interregionale per il Rume Po

Investimento 4.1 - Rafforzamento mobilità ciclistica

Solo intervento: 4.1 - Ciclovia turistica

TRATTA L3: PV-E-9-MD SERVIZI DI PROGETTAZIONE RELATIVI AL TRATTO DA PAVIA A SAN ROCCO AL PORTO (LO) DELLA CICLOVIA TURISTICA NAZIONALE VENTO

VENETO

PROGETTO ESECUTIVO

COMMITTENTE:

D.I.E.C. Arch. Luigi Calgari

R.U.P. Ing. Marco La Volpa

Ufficio operativo di Pavia

Coordinatore dei progetti: Dott. Christian Follini

CUP: E21B23005060008

PROGETTO ESECUTIVO

COMMITTENTE:

D.I.E.C. Arch. Luigi Calgari

R.U.P. Ing. Marco La Volpa

Ufficio operativo di Pavia

Coordinatore dei progetti: Dott. Christian Follini

CUP: E21B23005060008

TAU Engineering S.r.l.

p.v.a s.r.l. 01545090016

Via Oleggio, 16/7

20134 Milano

+39 02 26417244

tecnico@taueengineering.net

taueengineering.net

Studio Calvi S.r.l.

p.v.a s.r.l. 01545090016

Via Severino Bosisio, 10

27100 Pavia

+39 032 538917

info@studiocalvi.eu

progett@studiocalvi.eu

www.studiocalvi.eu

Studio Associato Pivrotto

p.v.a s.r.l. 02011099182

Via Silvio Capella, 14

27100 Pavia

+39 032 160226

info@pivrotto.it

info@pivrotto.it

www.pivrotto.it

Signati S.r.l.

p.v.a s.r.l. 03677000531

Corso Leonardo da Vinci, 10

28021 Verucchio

+39 033 297278

info@signati.it

www.signati.it

Gruppo di progettazione:

Ing. Marco Salvadori, Ing. Tommaso Farchioni

Ing. Simone Lenzi, Ing. Marco Terzani

Dott. Agr. Alessandro Maderna, Dott. Matteo Ruffoni

Dott. Riccardo Inama, Dott. Mariavita Belloni

Arch. Liliana Bonini, Ing. Khalid Breis, Arch. Valentina Lanati

Geologo:

Dott. Geol. Maurizio Visconti

OGGETTO:

LABORATORI GRAFICI

PROGETTO:

SEZIONI TRASVERSALI ARGINE LATO LAMBRINA - OPERA D'ARTE 1 - PONTE

CICLO PEDONALE DI LAMBRINA-ORIO LITTA

in elaborazione - cod. studio

4.45

4258_PRO_E_STR_PZ_02A

DATA

15.09.2023

REDAZIONE

1:200

APPROVATO

VERIFICATO

KB

MM