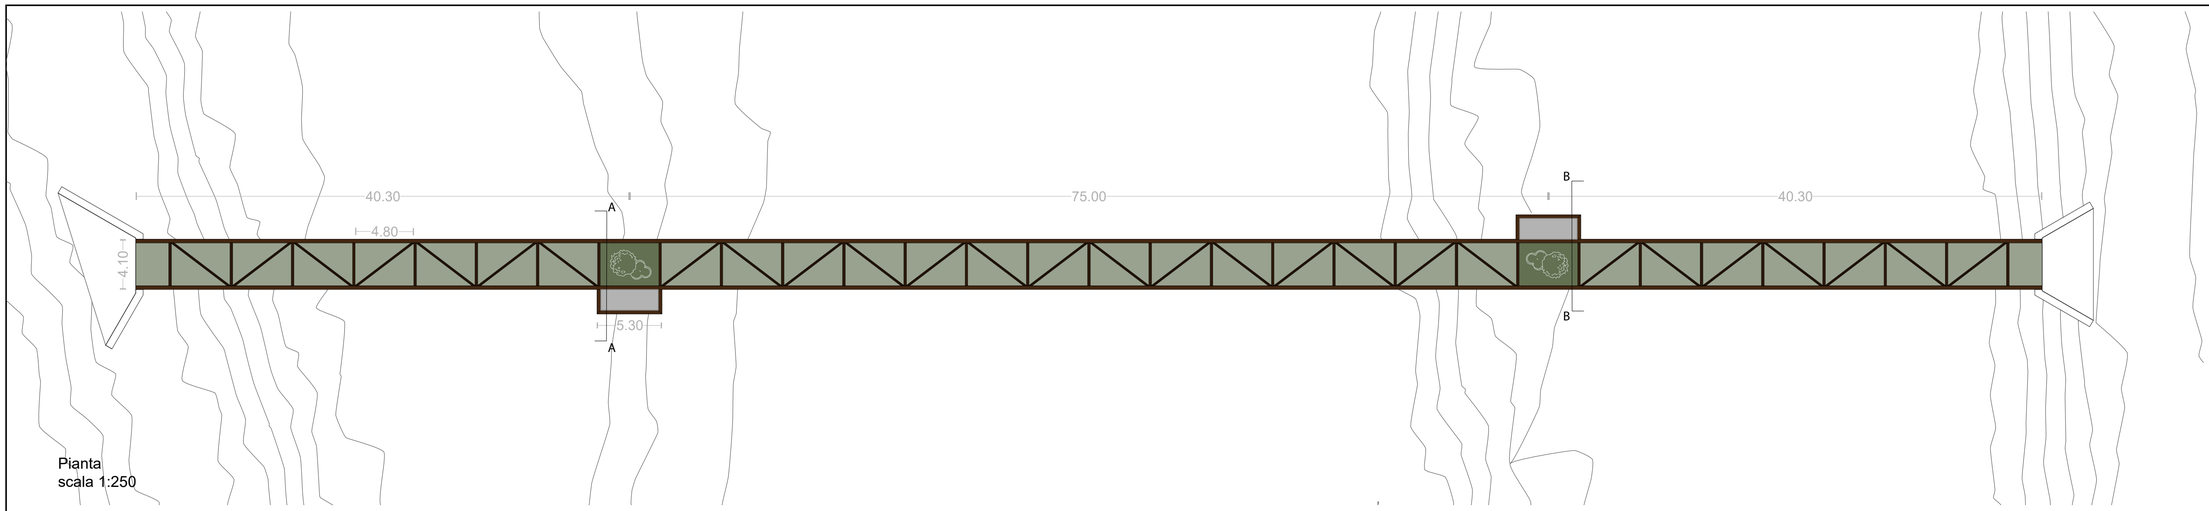

Pianta
scala 1:250

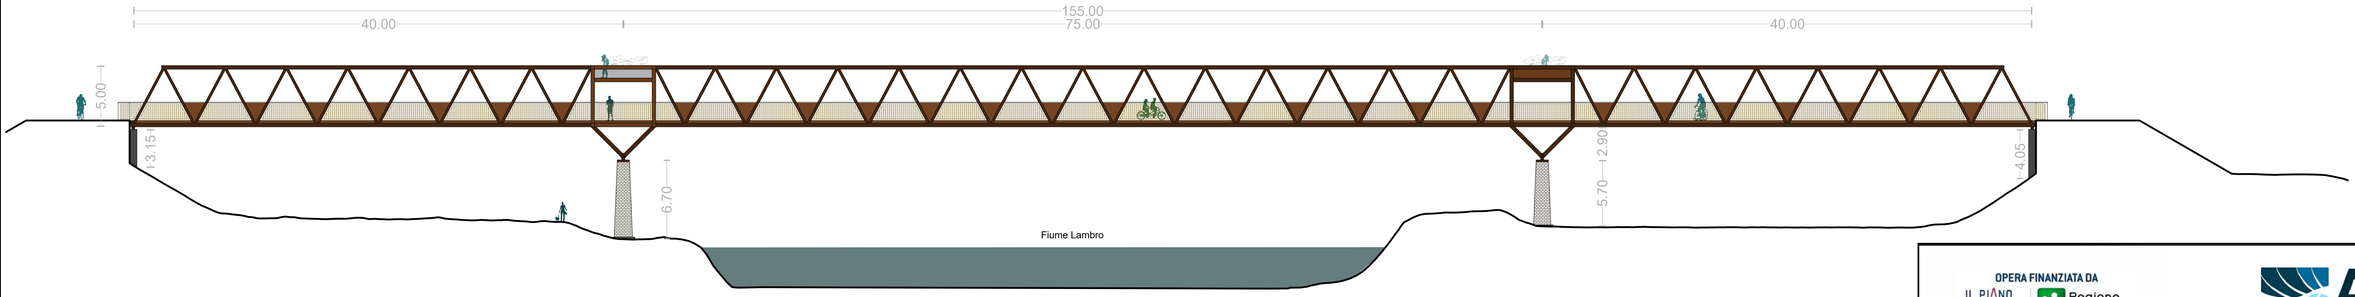

Prospetto
scala 1:250

NB: TUTTE LE OPERE A VERDE E I RIVESTIMENTI IN MATTONI DELLE PILE IN C.A. SONO ESCLUSI DAL PRESENTE APPALTO

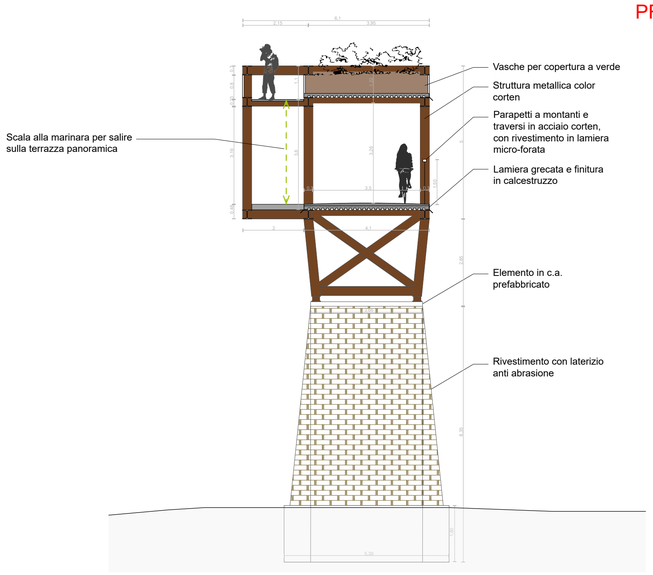

Sezione AA
scala 1:100

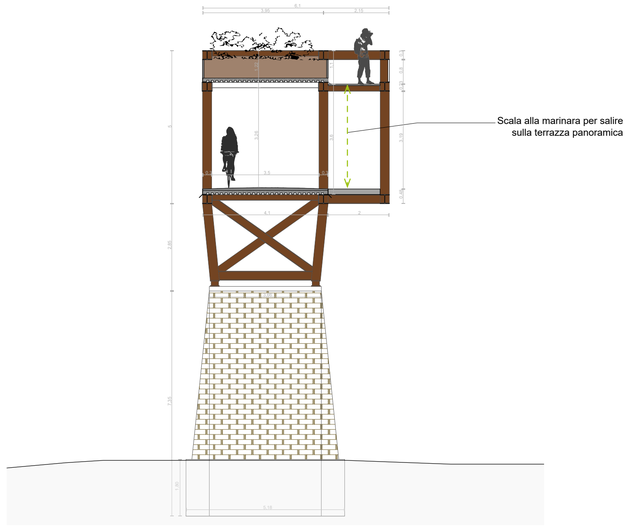

Sezione BB
scala 1:100

OPERA FINANZIATA DA

IL PIANO LOMBARDIA
Interventi per la ripresa economica.

Regione Lombardia

Ministero delle Infrastrutture e dei Trasporti

AIPo
Agenzia Interregionale per il fiume Po

Finanziato dall'Unione europea
NextGenerationEU

TRATTA L3: PV-E-9-MD SERVIZI DI PROGETTAZIONE RELATIVI AL TRATTO DA PAVIA A SAN ROCCO AL PORTO (LO) DELLA CICLOVIA TURISTICA NAZIONALE VENTO

VENTO®

PROGETTO FINANZIATO DAL PNRR:
Missione: M2 | Componente: C2 |
Investimento: 4.1 - Rafforzamento mobilità ciclistica |
Sub-intervento: 4.1.1 - Ciclovie turistiche

PROGETTO ESECUTIVO

COMMITTENTE:
Agenzia Interregionale per il fiume Po
Ufficio operativo di Pavia

D.E.C.: Arch. Luigi Caligiuri
R.U.P.: Ing. Marco La Veglia
Coordinatore dei progetti: Dott. Christian Farioli
CUP: B21B22000960008

RESPONSABILE DELL'INTEGRAZIONE DELLE PRESTAZIONI SPECIALISTICHE
Dott. Agr. Mauro Perracino

Progettisti:

Ing. Giorgio Morini

Progettista strutturale:

Ing. Matteo Moratti, Prof. Ing. Gian Michele Calvi

Gruppo di progettazione:

Ing. Marco Salvadori, Ing. Tommaso Farchioni

Ing. Simone Lenzo, Ing. Marco Termine

Dott. Agr. Alessandro Maderna, Dott. Matteo Ruffoni,

Dott. Riccardo Inama, Dott. Manuele Bettoni,

Arch. Liliana Borrini, Ing. Khaled Breis, Arch. Valentina Lanati.

Geologo:
Dott. Geol. Maurizio Visconti

TAU Engineering
TAU Engineering S.r.l.
p.iva e c.f. 11045890966
Via Oslavia, 18/7
20134 Milano
t +39 02.26417244
tecnico@tauengineering.net
tau@pec.tauengineering.net
www.t-au.com

STUDIOCALVI
Studio Calvi S.r.l
p.iva e c.f. 01673290183
Via Severino Boezio, 10
27100 Pavia
t +39 0382.538817
info@studiocalvi.eu
pec@pec.studiocalvi.eu
www.studiocalvi.eu/it/

Phytosfera
Studio Associato Phytosfera
p.iva e c.f. 02015090182
Via Silvio Cappella, 14
27100 Pavia
t +39 0382.1902256
info@phytosfera.it
info@pec.phytosfera.it
www.phytosfera.it/

SIGNAL
Signal S.r.l.
p.iva e c.f. 02667600031
Corso Lorenzo Cobianchi, 72
28921 Verbania
t +39 339.2972479
info@signalitalia.it
signalitalia@pec.it
www.signalitalia.it

OGGETTO:
ELABORATI GRAFICI

PROGETTO:
OPERA 1L - PONTE CICLO-PEDONALE DI LAMBRINIA: ARCHITETTONICO - PIANTE, PROSPETTI E SEZIONI

n° elaborato	cod. elaborato
4.49	4258_PRO_E_STR_PZ_01A

DATA	15.09.2023	REDATTO	LB-TC
SCALA	1:250 - 1:100	APPROVATO	MM
REVISIONE	A	VERIFICATO	GMC