Prospetto SUD - Metà ponte (Lato Lambrinia)
scala 1:100

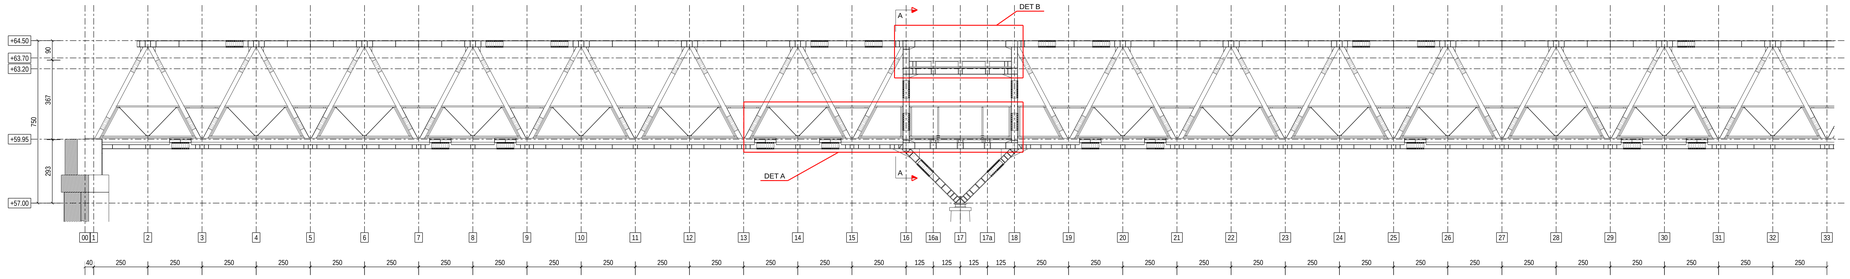
+64.50
+63.70
+63.20
+59.95
+57.00
90
367
750
293
A
DET B
DET A
00 1 2 3 4 5 6 7 8 9 10 11 12 13 14 15 16 16a 17 17a 18 19 20 21 22 23 24 25 26 27 28 29 30 31 32 33
40 250 250 250 250 250 250 250 250 250 250 250 250 250 250 250 250 250 125 125 125 125 250 250 250 250 250 250 250 250 250 250 250 250 250 250 250 250 250