

OPERA FINANZIATA DA

IL PIANO LOMBARDBIA

Interventi per la ripresa economica.

Regione Lombardia



Ministero delle Infrastrutture e dei Trasporti



AIPO

Agenzia Interregionale per il fiume Po



Finanziato dall'Unione europea

NextGenerationEU

TRATTA L3: PV-E-9-MD SERVIZI DI PROGETTAZIONE RELATIVI AL TRATTO DA PAVIA A SAN ROCCO AL PORTO (LO) DELLA CICLOVIA TURISTICA NAZIONALE VENTO

PROGETTO FINANZIATO DAL PNRR:

Missione: M2 | Componente: C2 |  
Investimento: 4.1 - Rafforzamento mobilità ciclistica |  
Sub-intervento: 4.1.1 - Ciclovie turistiche

PROGETTO ESECUTIVO

COMMITTENTE:

Agenzia Interregionale per il fiume Po  
Ufficio operativo di Pavia

D.E.C.: Arch. Luigi Caligiuri  
R.U.P.: Ing. Marco La Veglia  
Coordinatore dei progetti: Dott. Christian Farioli  
CUP: B21B22000960008

RESPONSABILE DELL'INTEGRAZIONE DELLE PRESTAZIONI SPECIALISTICHE  
Dott. Agr. Mauro Perracino

**Progettisti:**  
Ing. Giorgio Morini

**Progettista strutturale:**  
Ing. Matteo Moratti, prof. Ing. Gian Michele Calvi

**Gruppo di progettazione:**  
Ing. Marco Salvadori, Ing. Tommaso Farchioni,  
Ing. Simone Lenzo, Ing. Marco Termine,  
Dott. Agr. Alessandro Maderna, Dott. Matteo Ruffoni,  
Dott. Riccardo Inama, Dott. Manuele Bettoni,  
Arch. Liliana Borrini, Ing. Khaled Breis, Arch. Valentina Lanati.

**Geologo:**  
Dott. Geol. Maurizio Visconti


OGGETTO:  
PROGETTO STRADALE

PLANIMETRIA SOTTOSERVIZI DI PROGETTO

n° elaborato		cod. elaborato	
5.03		4258_PRO_E_STZ_PLS_01A	
DATA	15.09.2023	REDATTO	TF
SCALA	-	APPROVATO	MS
REVISIONE	A	VERIFICATO	GM

LEGENDA


Rilevo plano-altimetrico

 


Asse di progetto



Ingombro ciclovia di progetto

 

Cordolo in cls di progetto

 

Rete di raccolta delle acque meteoriche



Rete illuminazione pubblica



Demolizione caditoia esistente



Spostamento punto illuminazione pubblica




Bocca di lupo di progetto



Griglia raccolta acque di progetto



Punto illuminazione pubblica di progetto

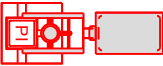








KEYMAP





© 2023 Microsoft Corporation Earthstar Geographics SIO

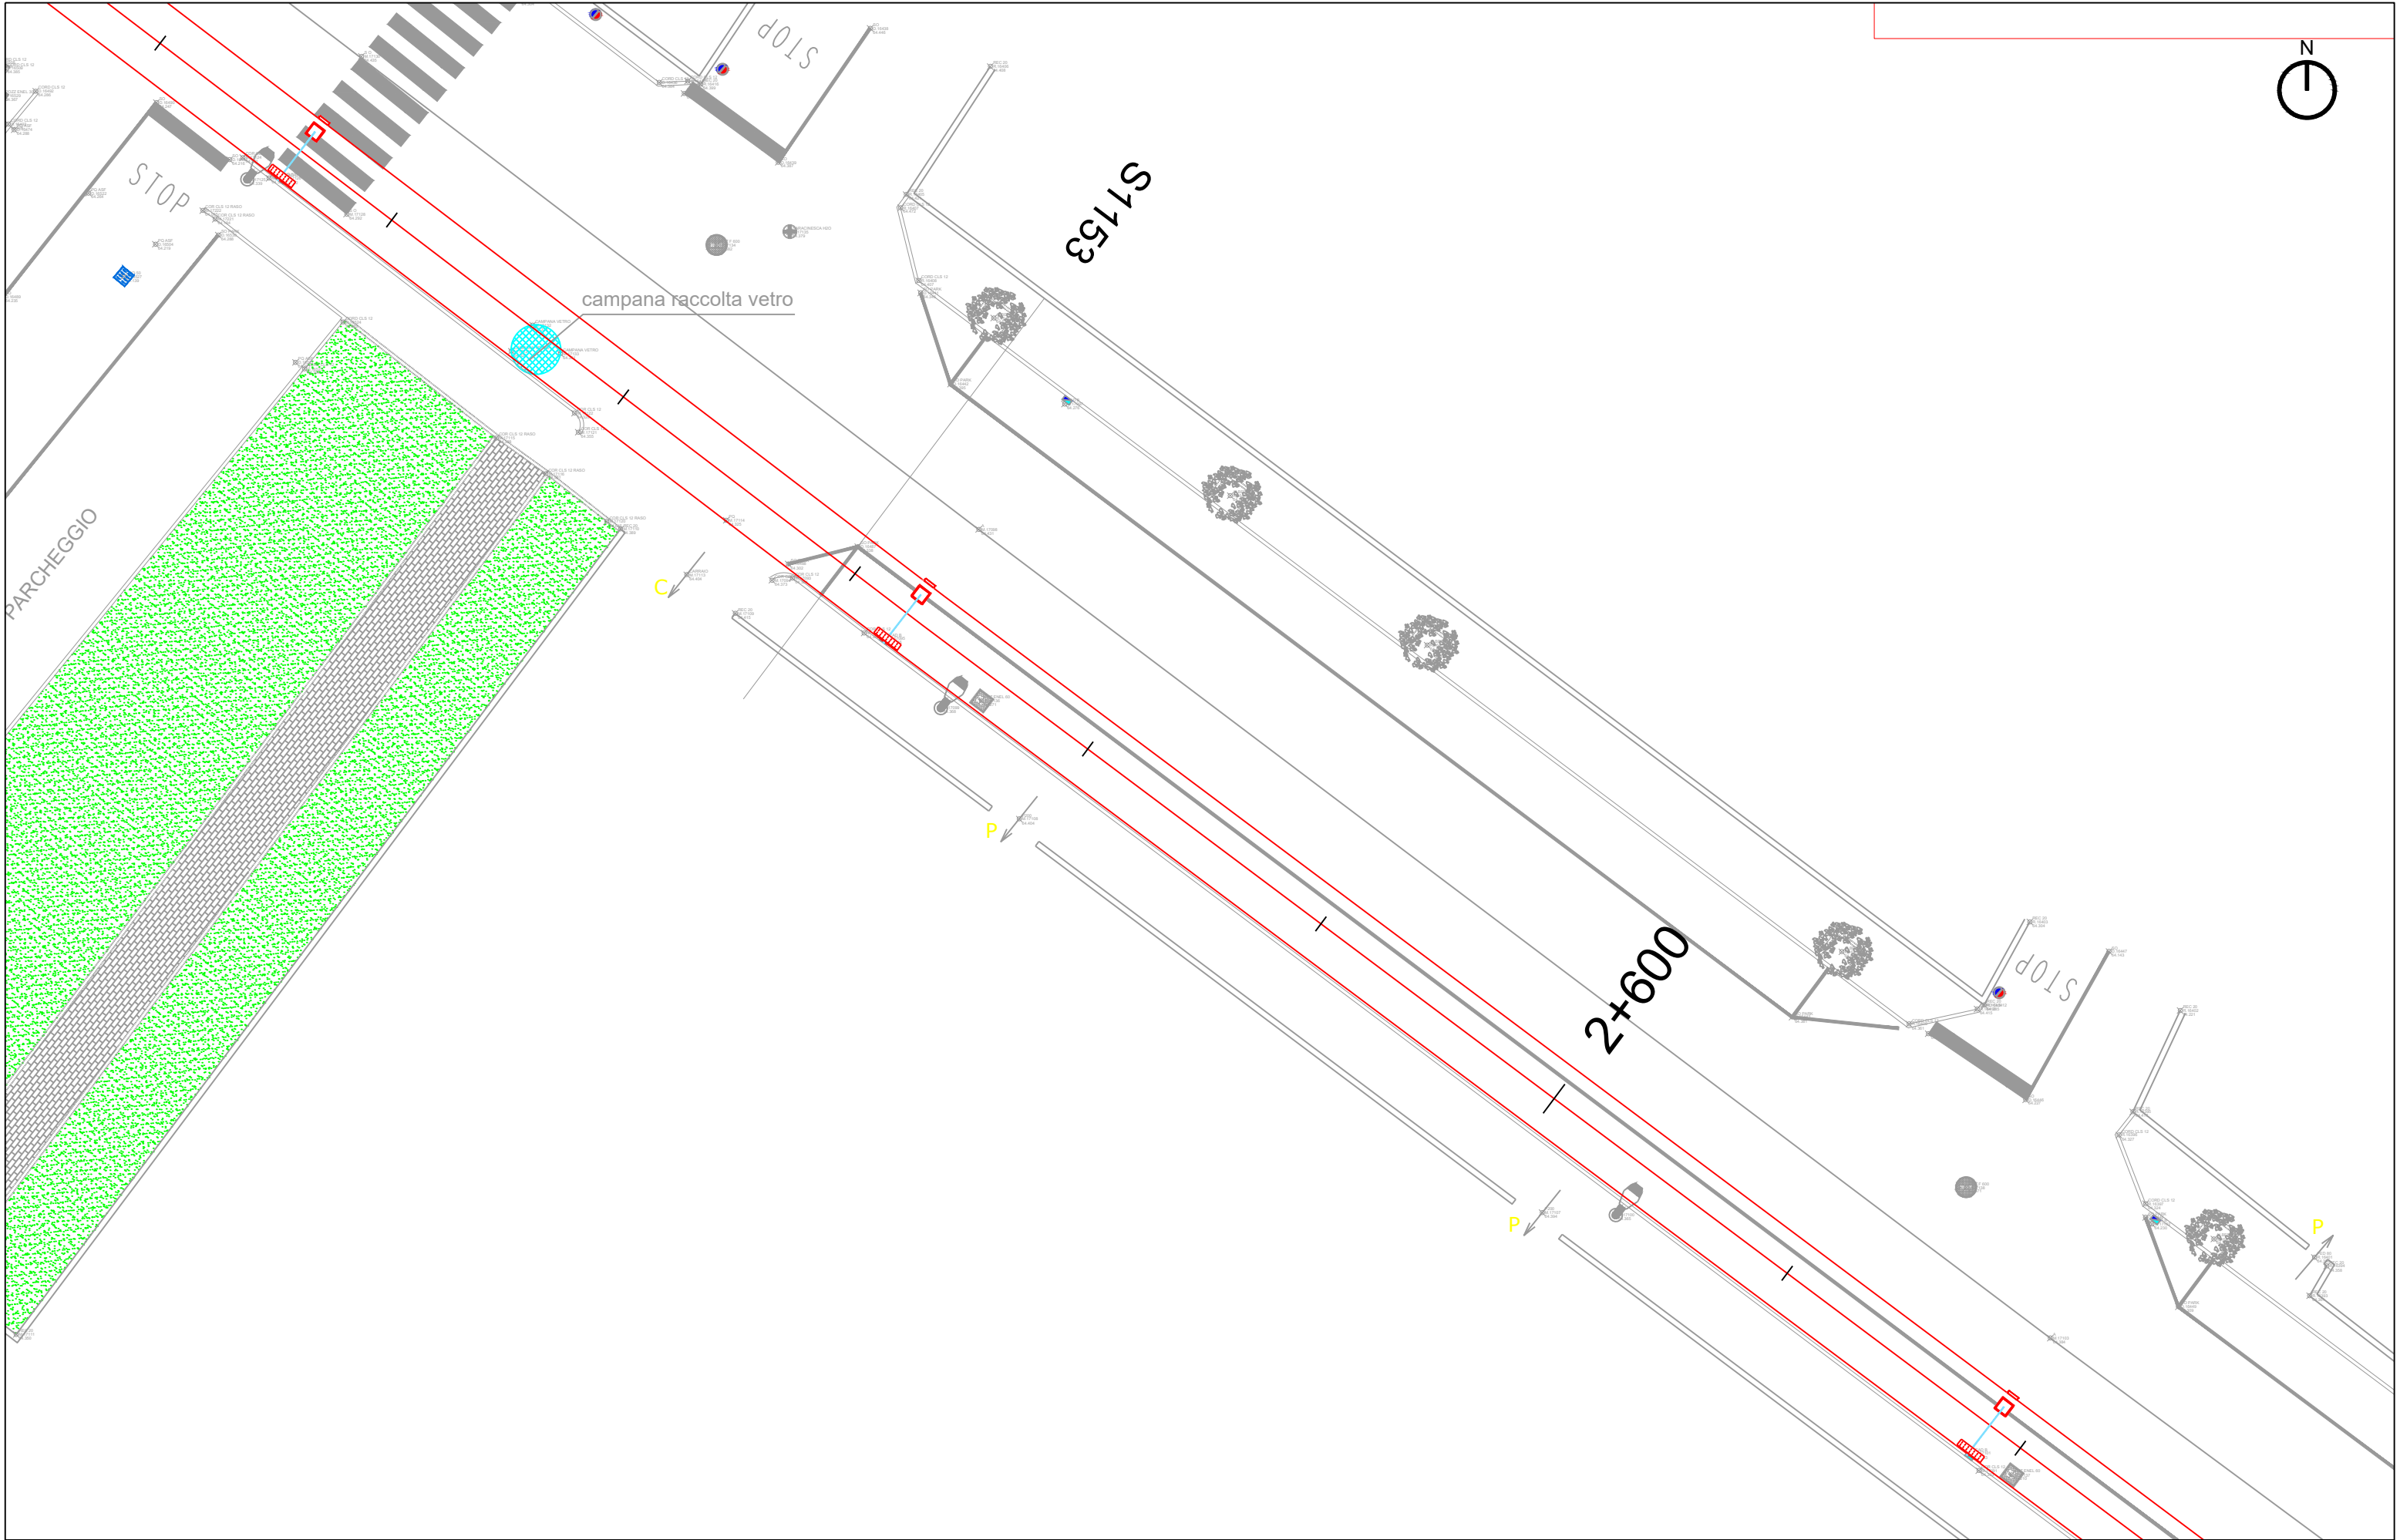


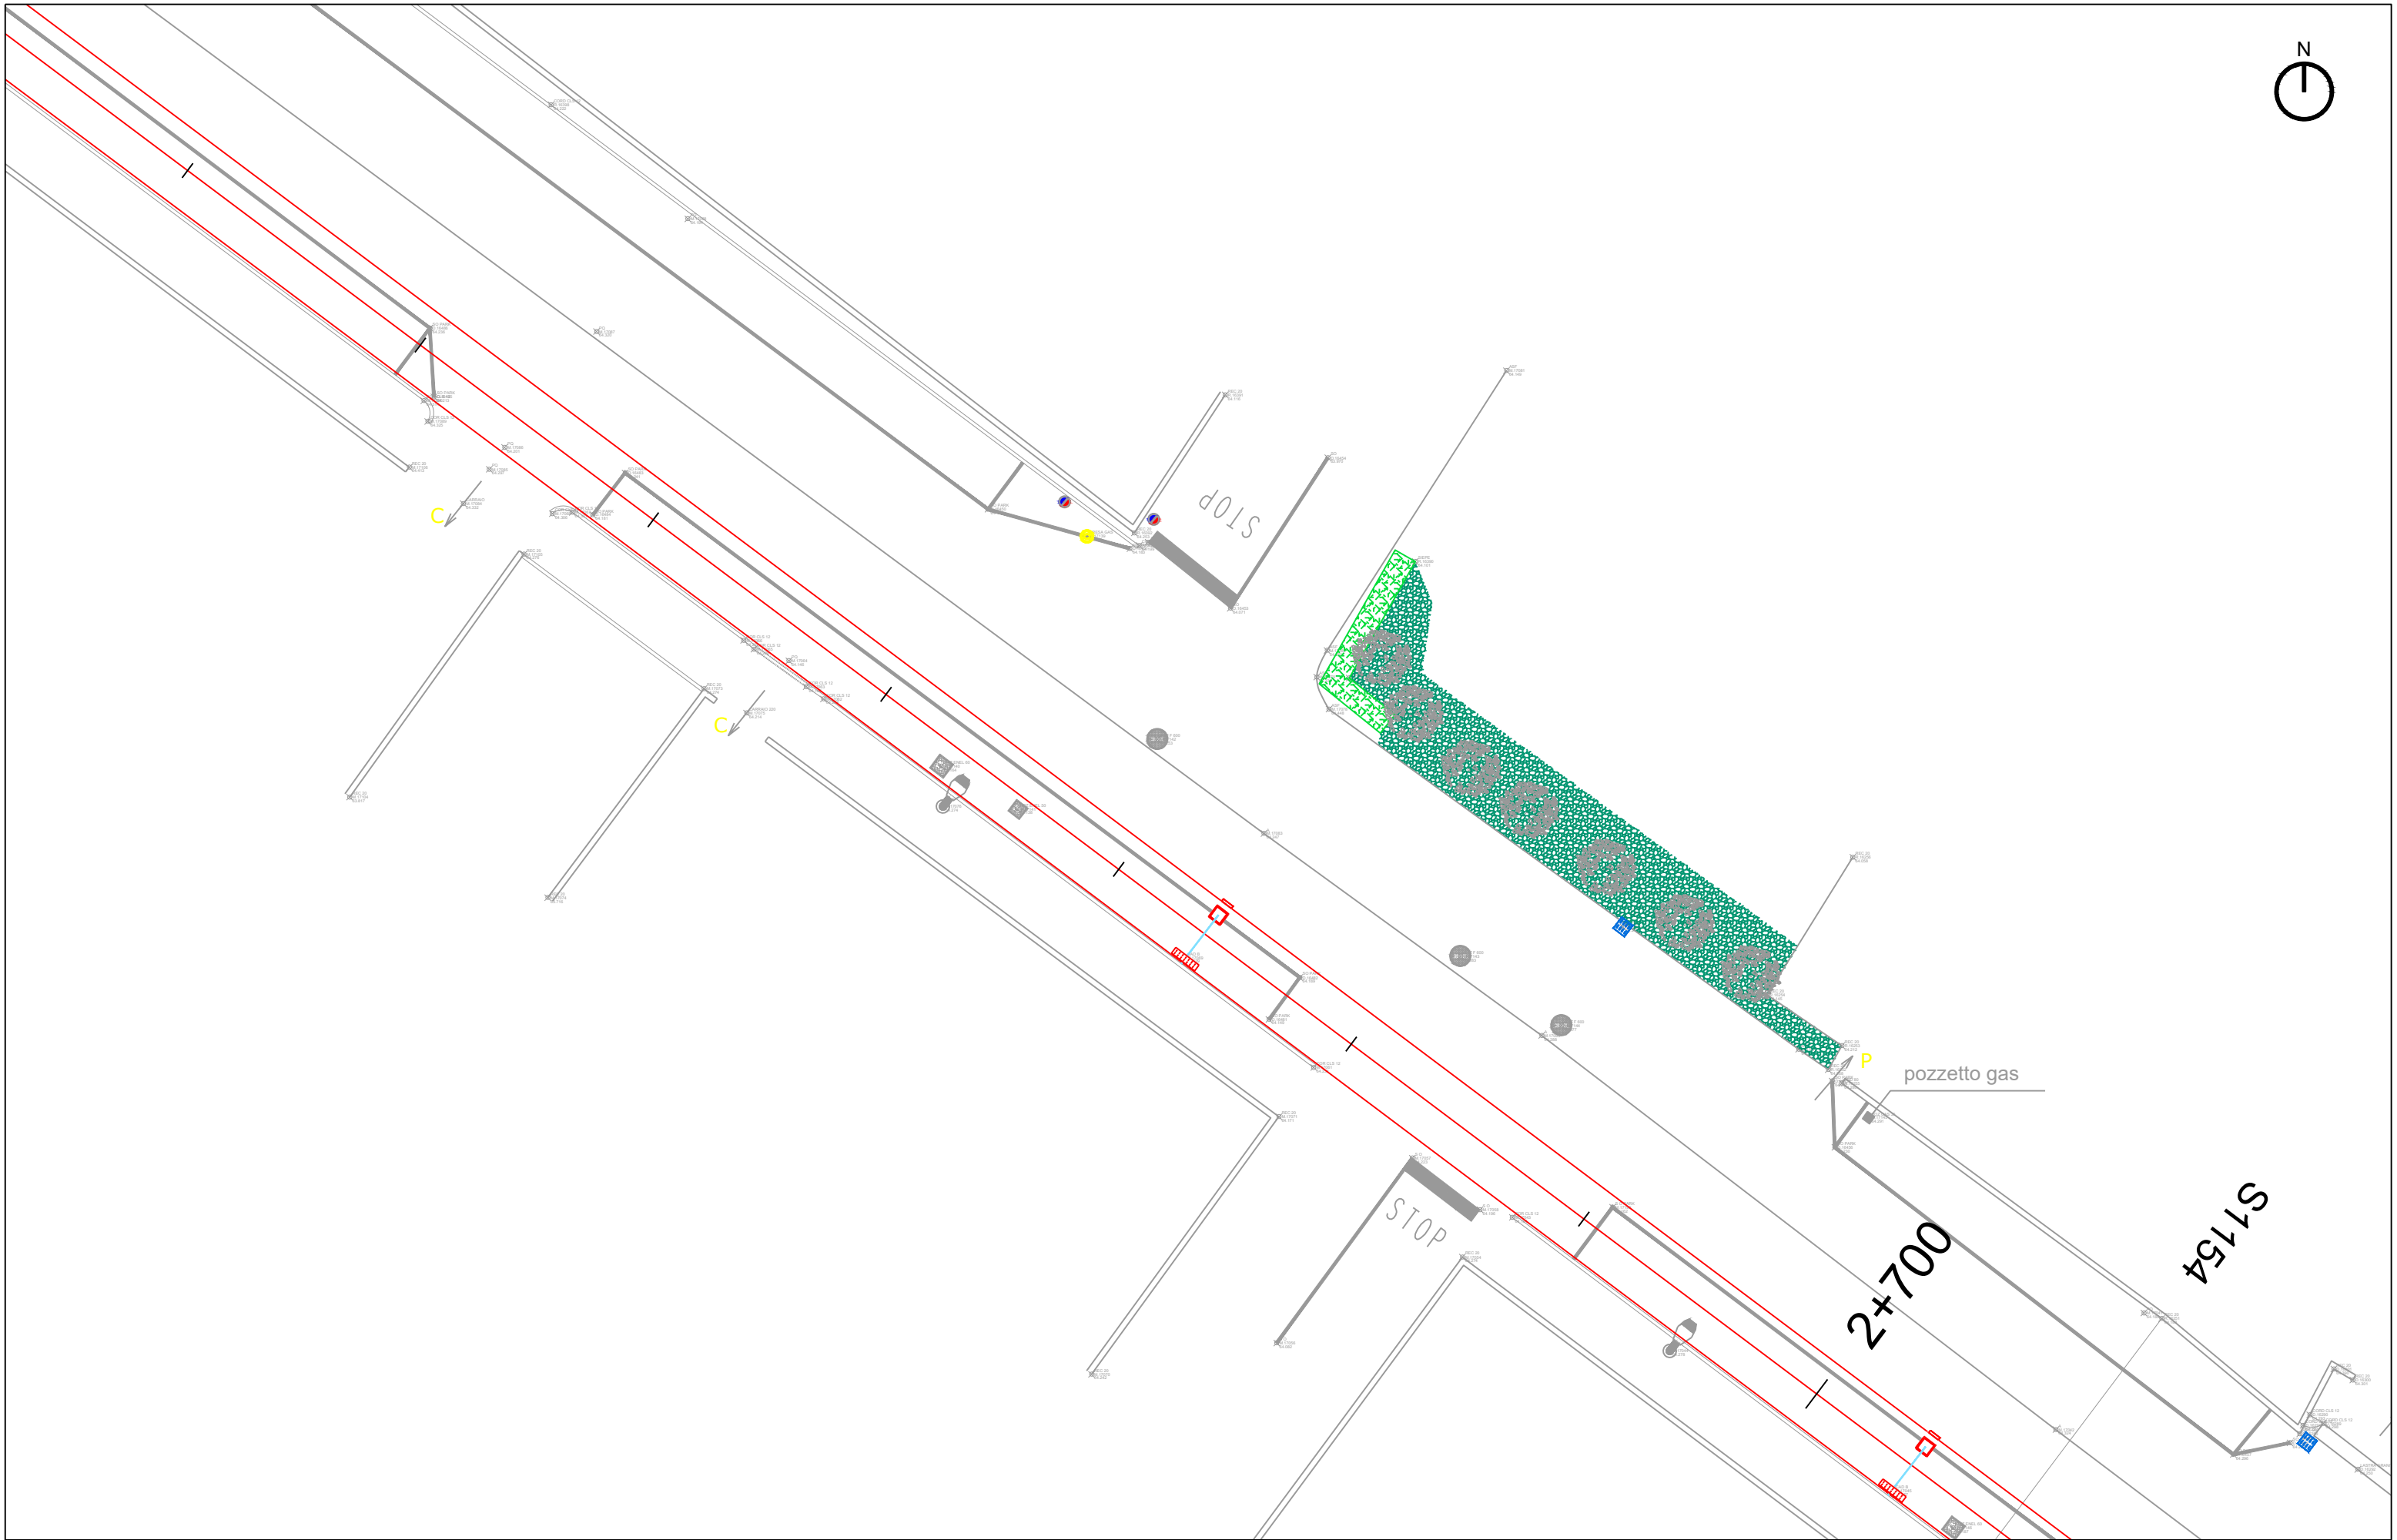


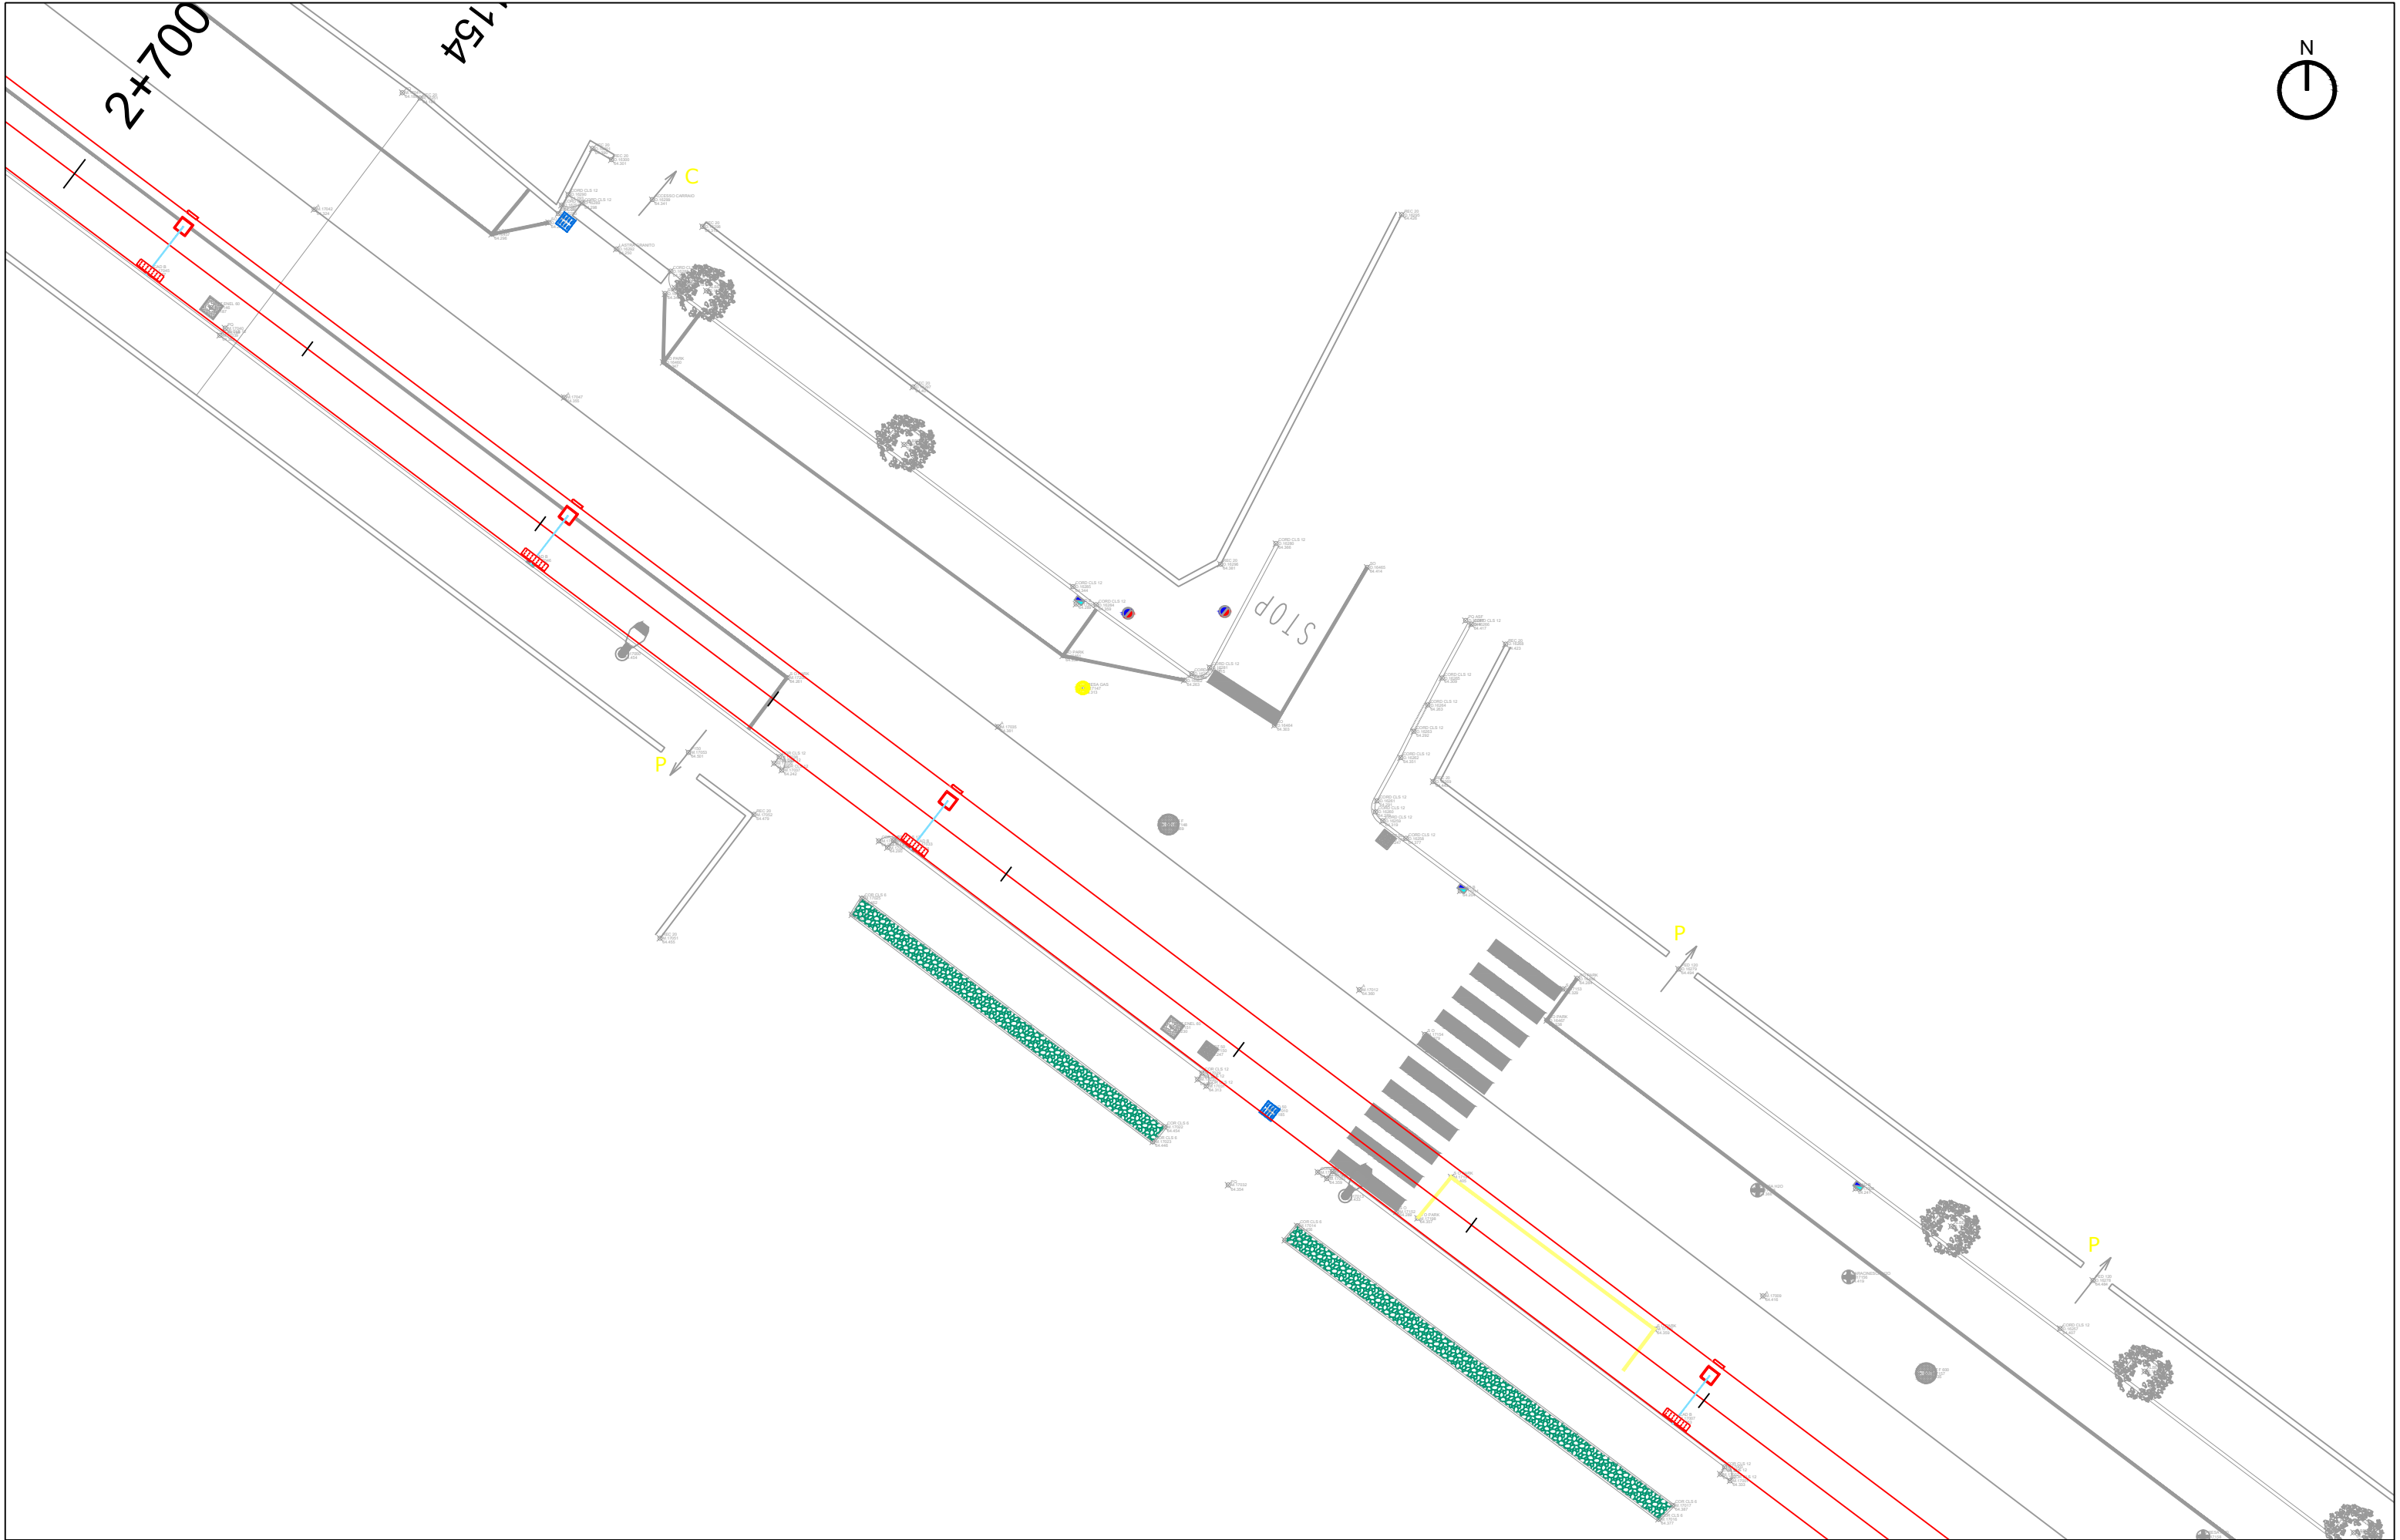

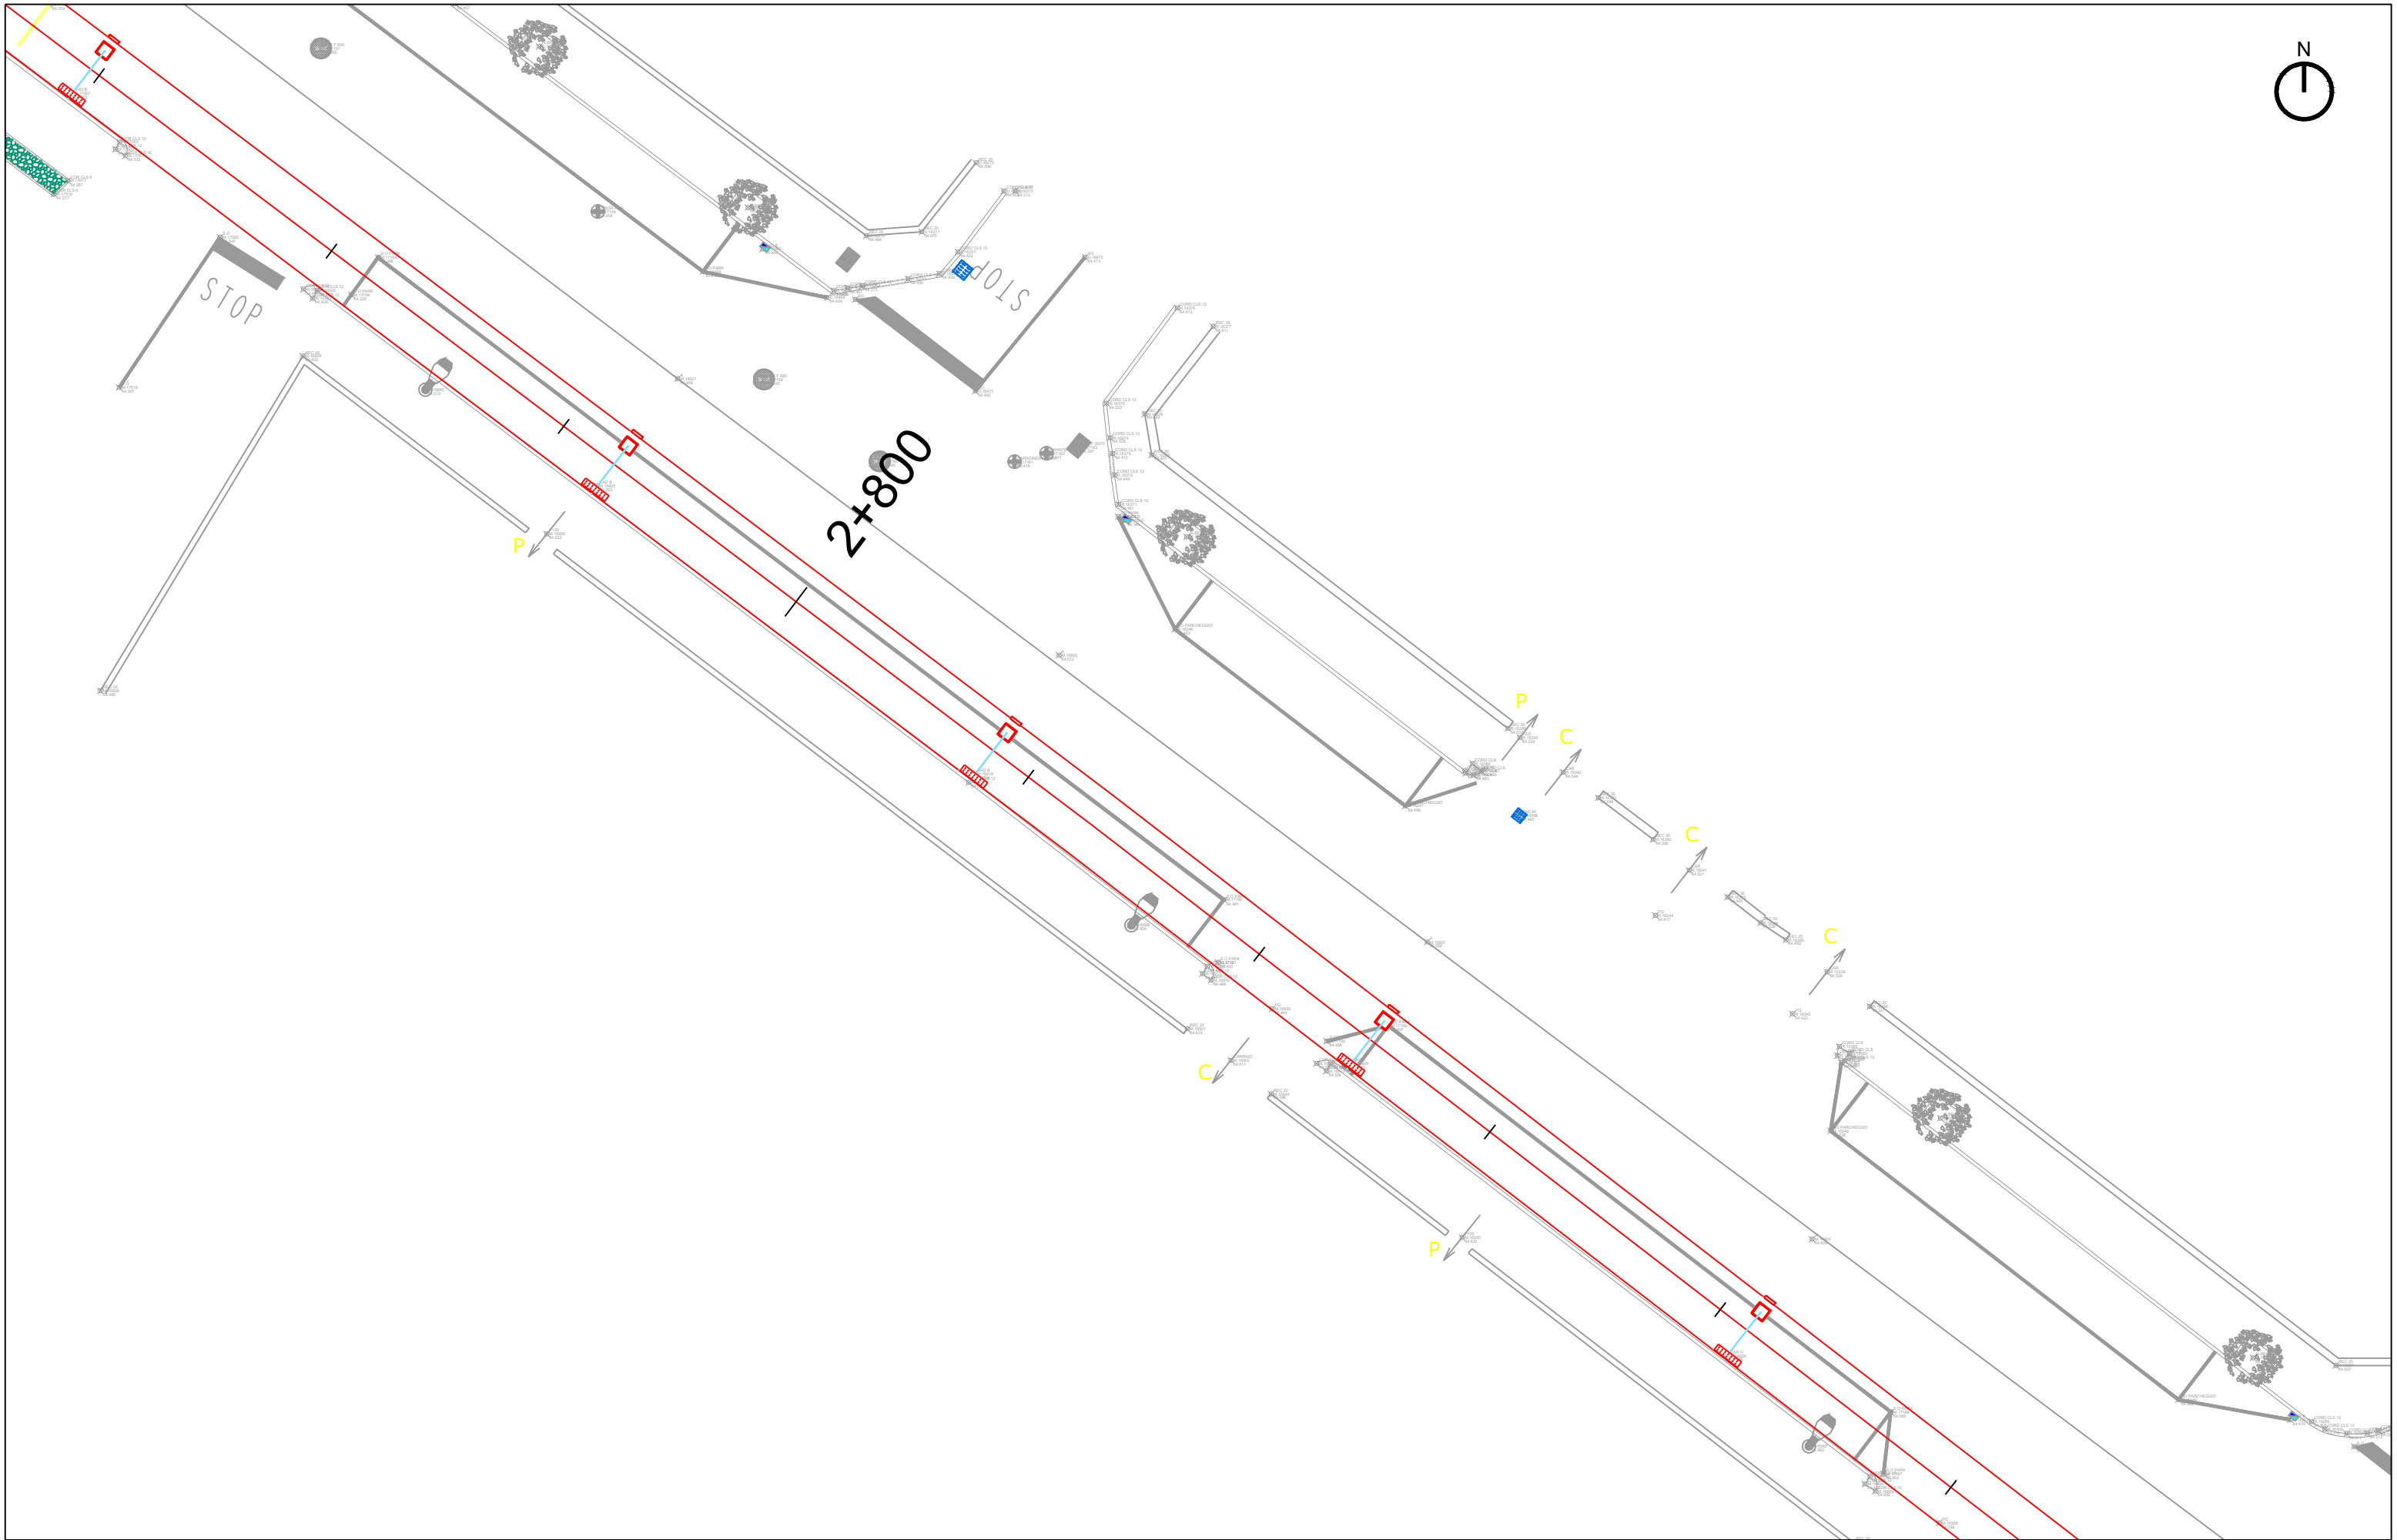

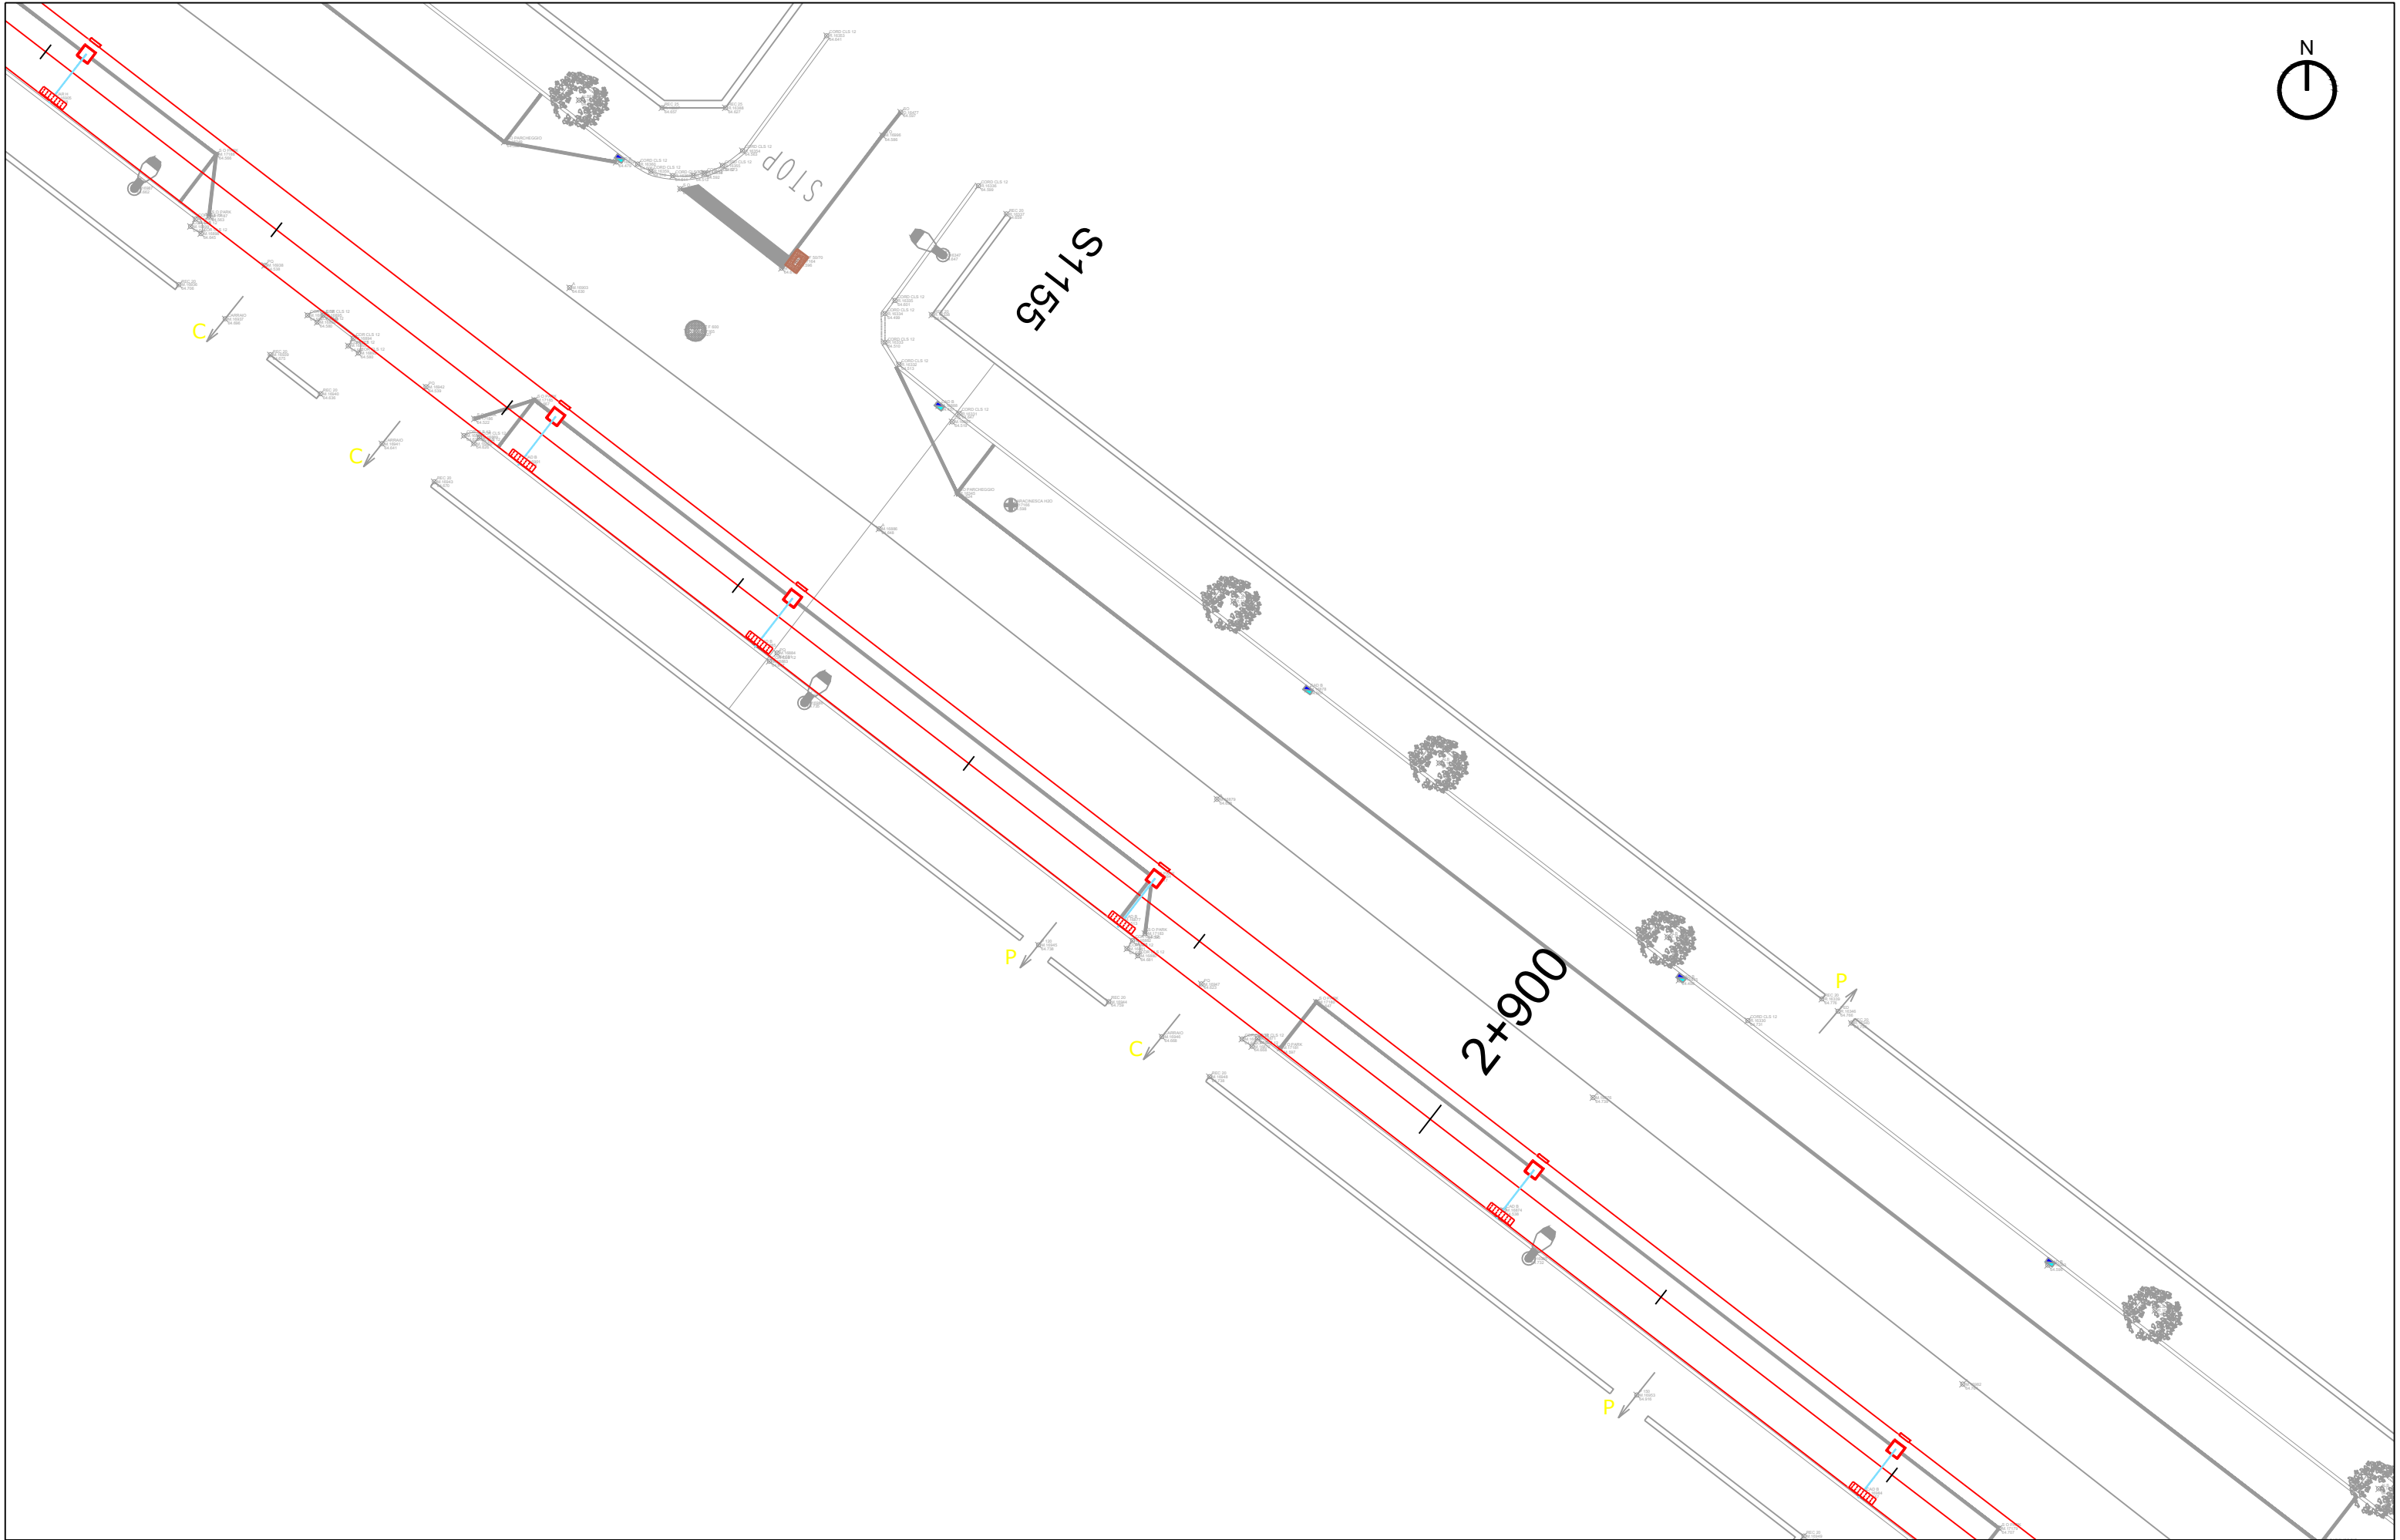

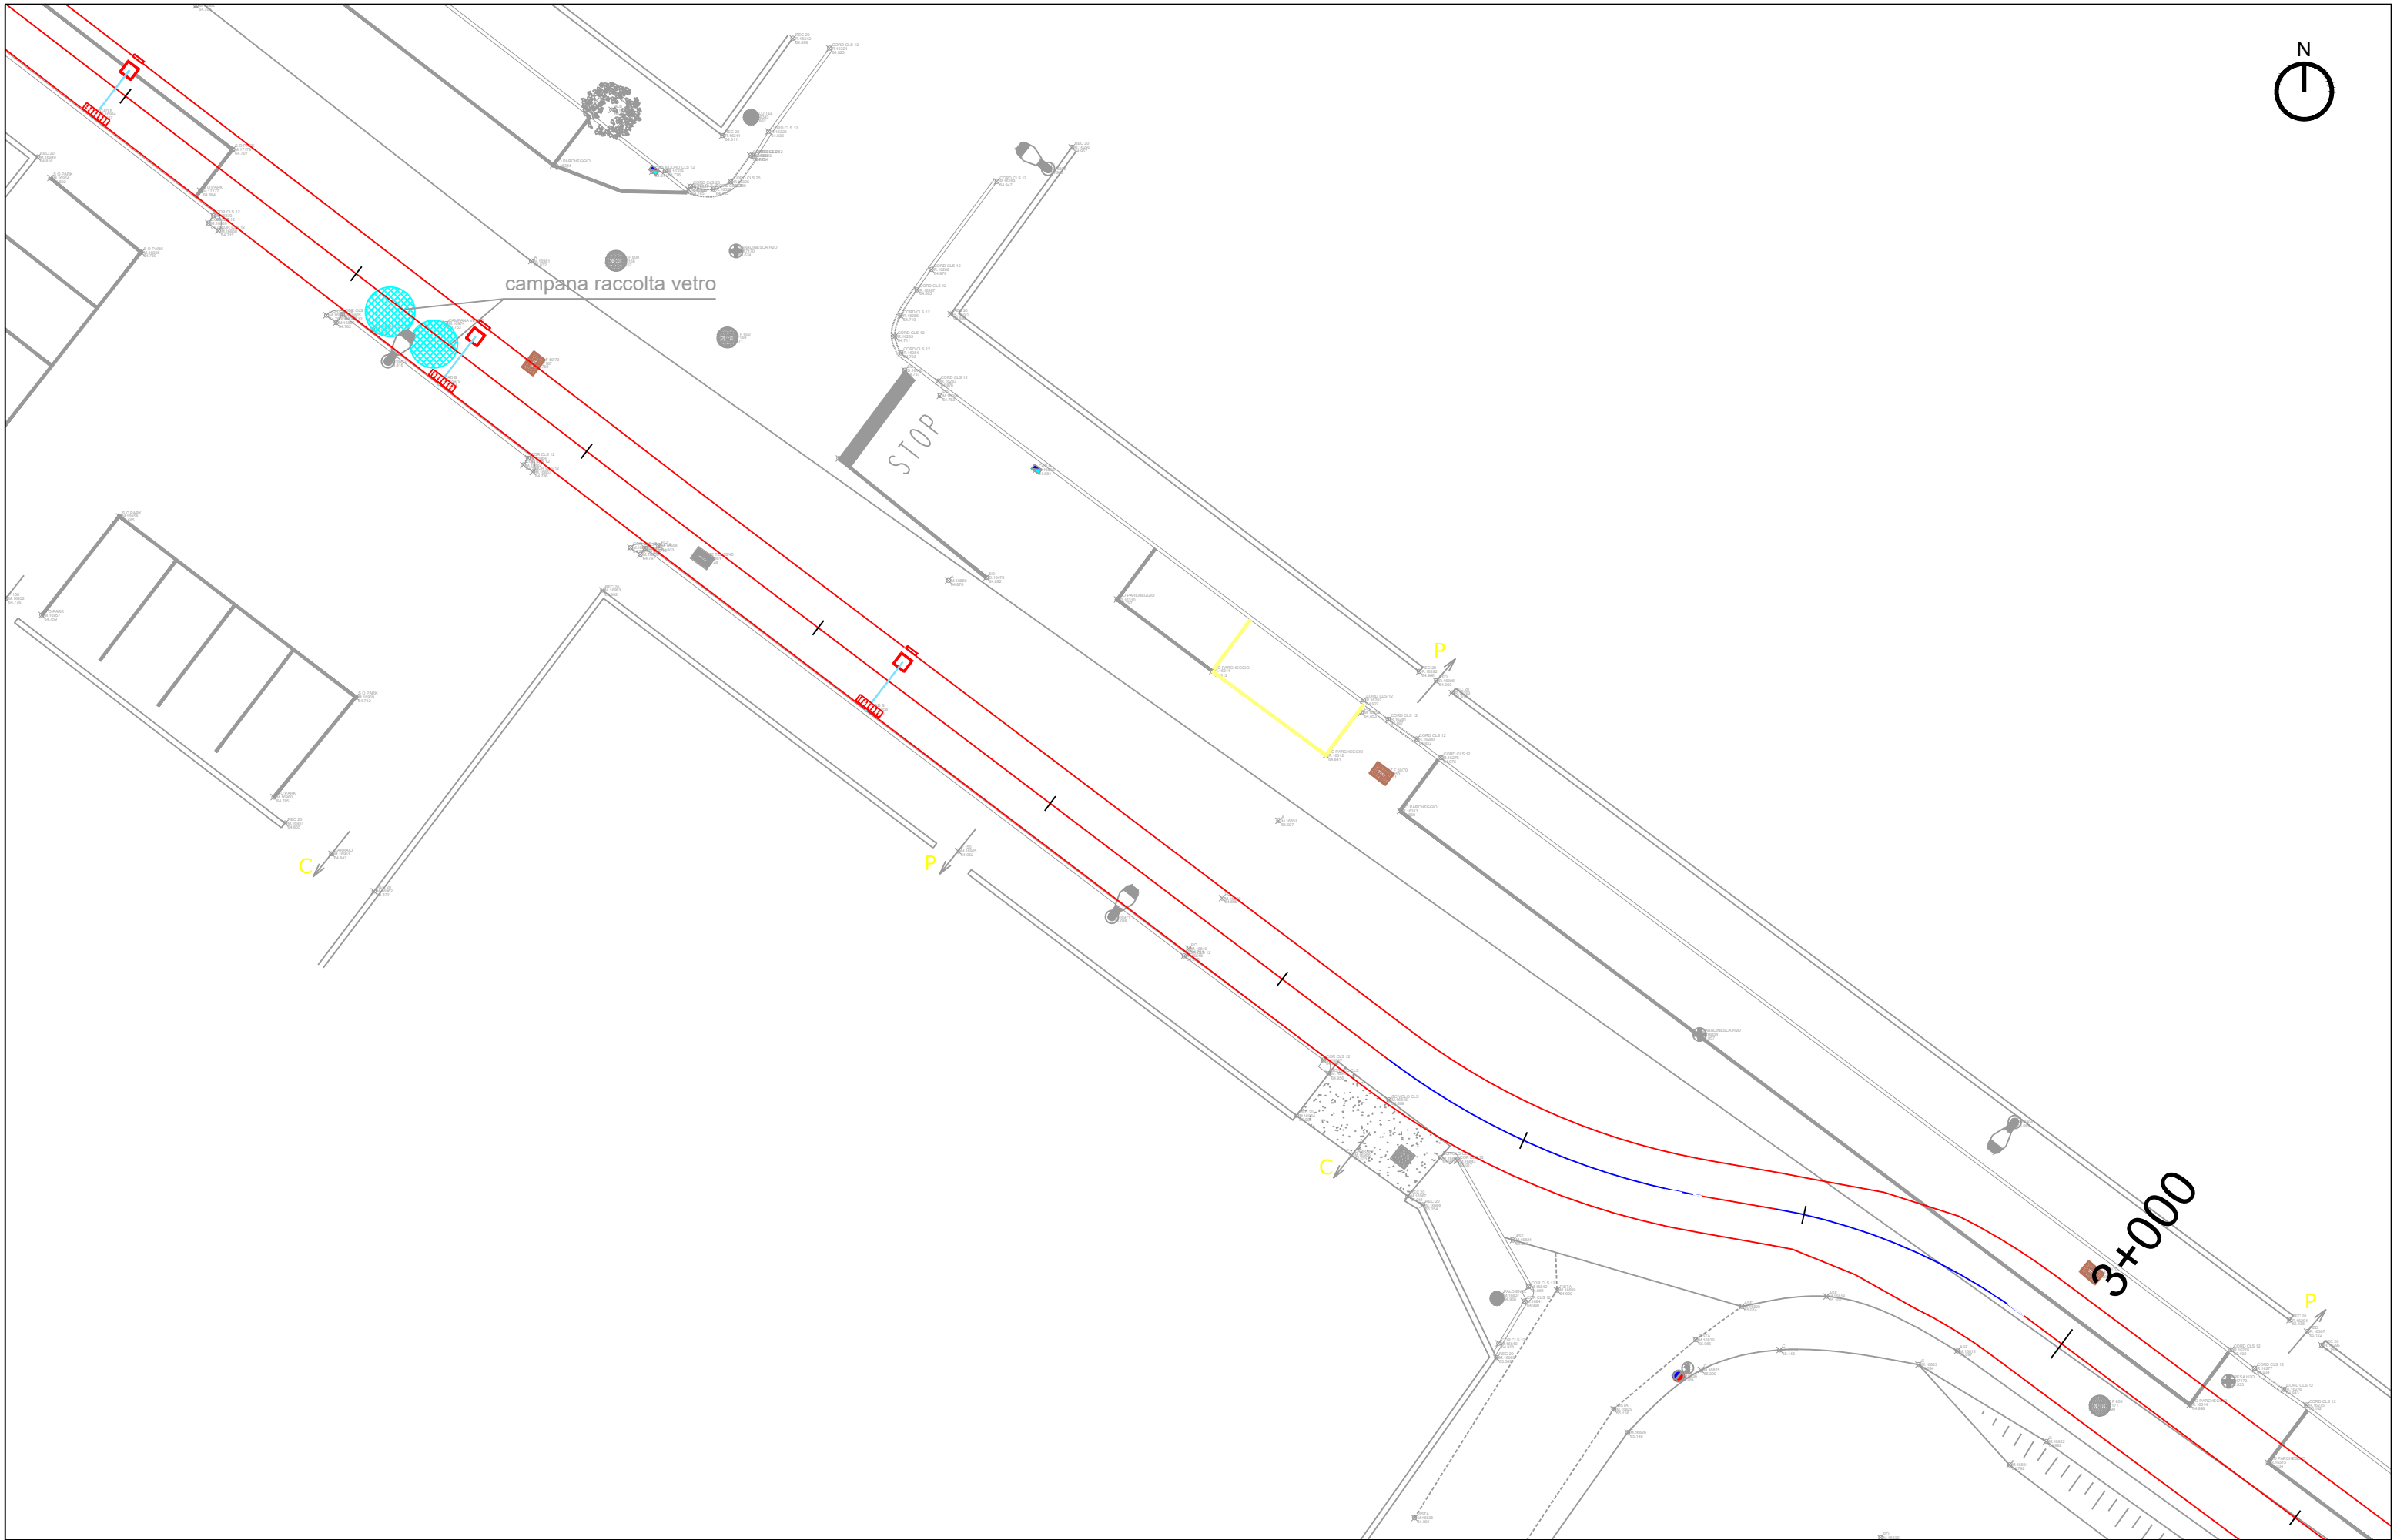

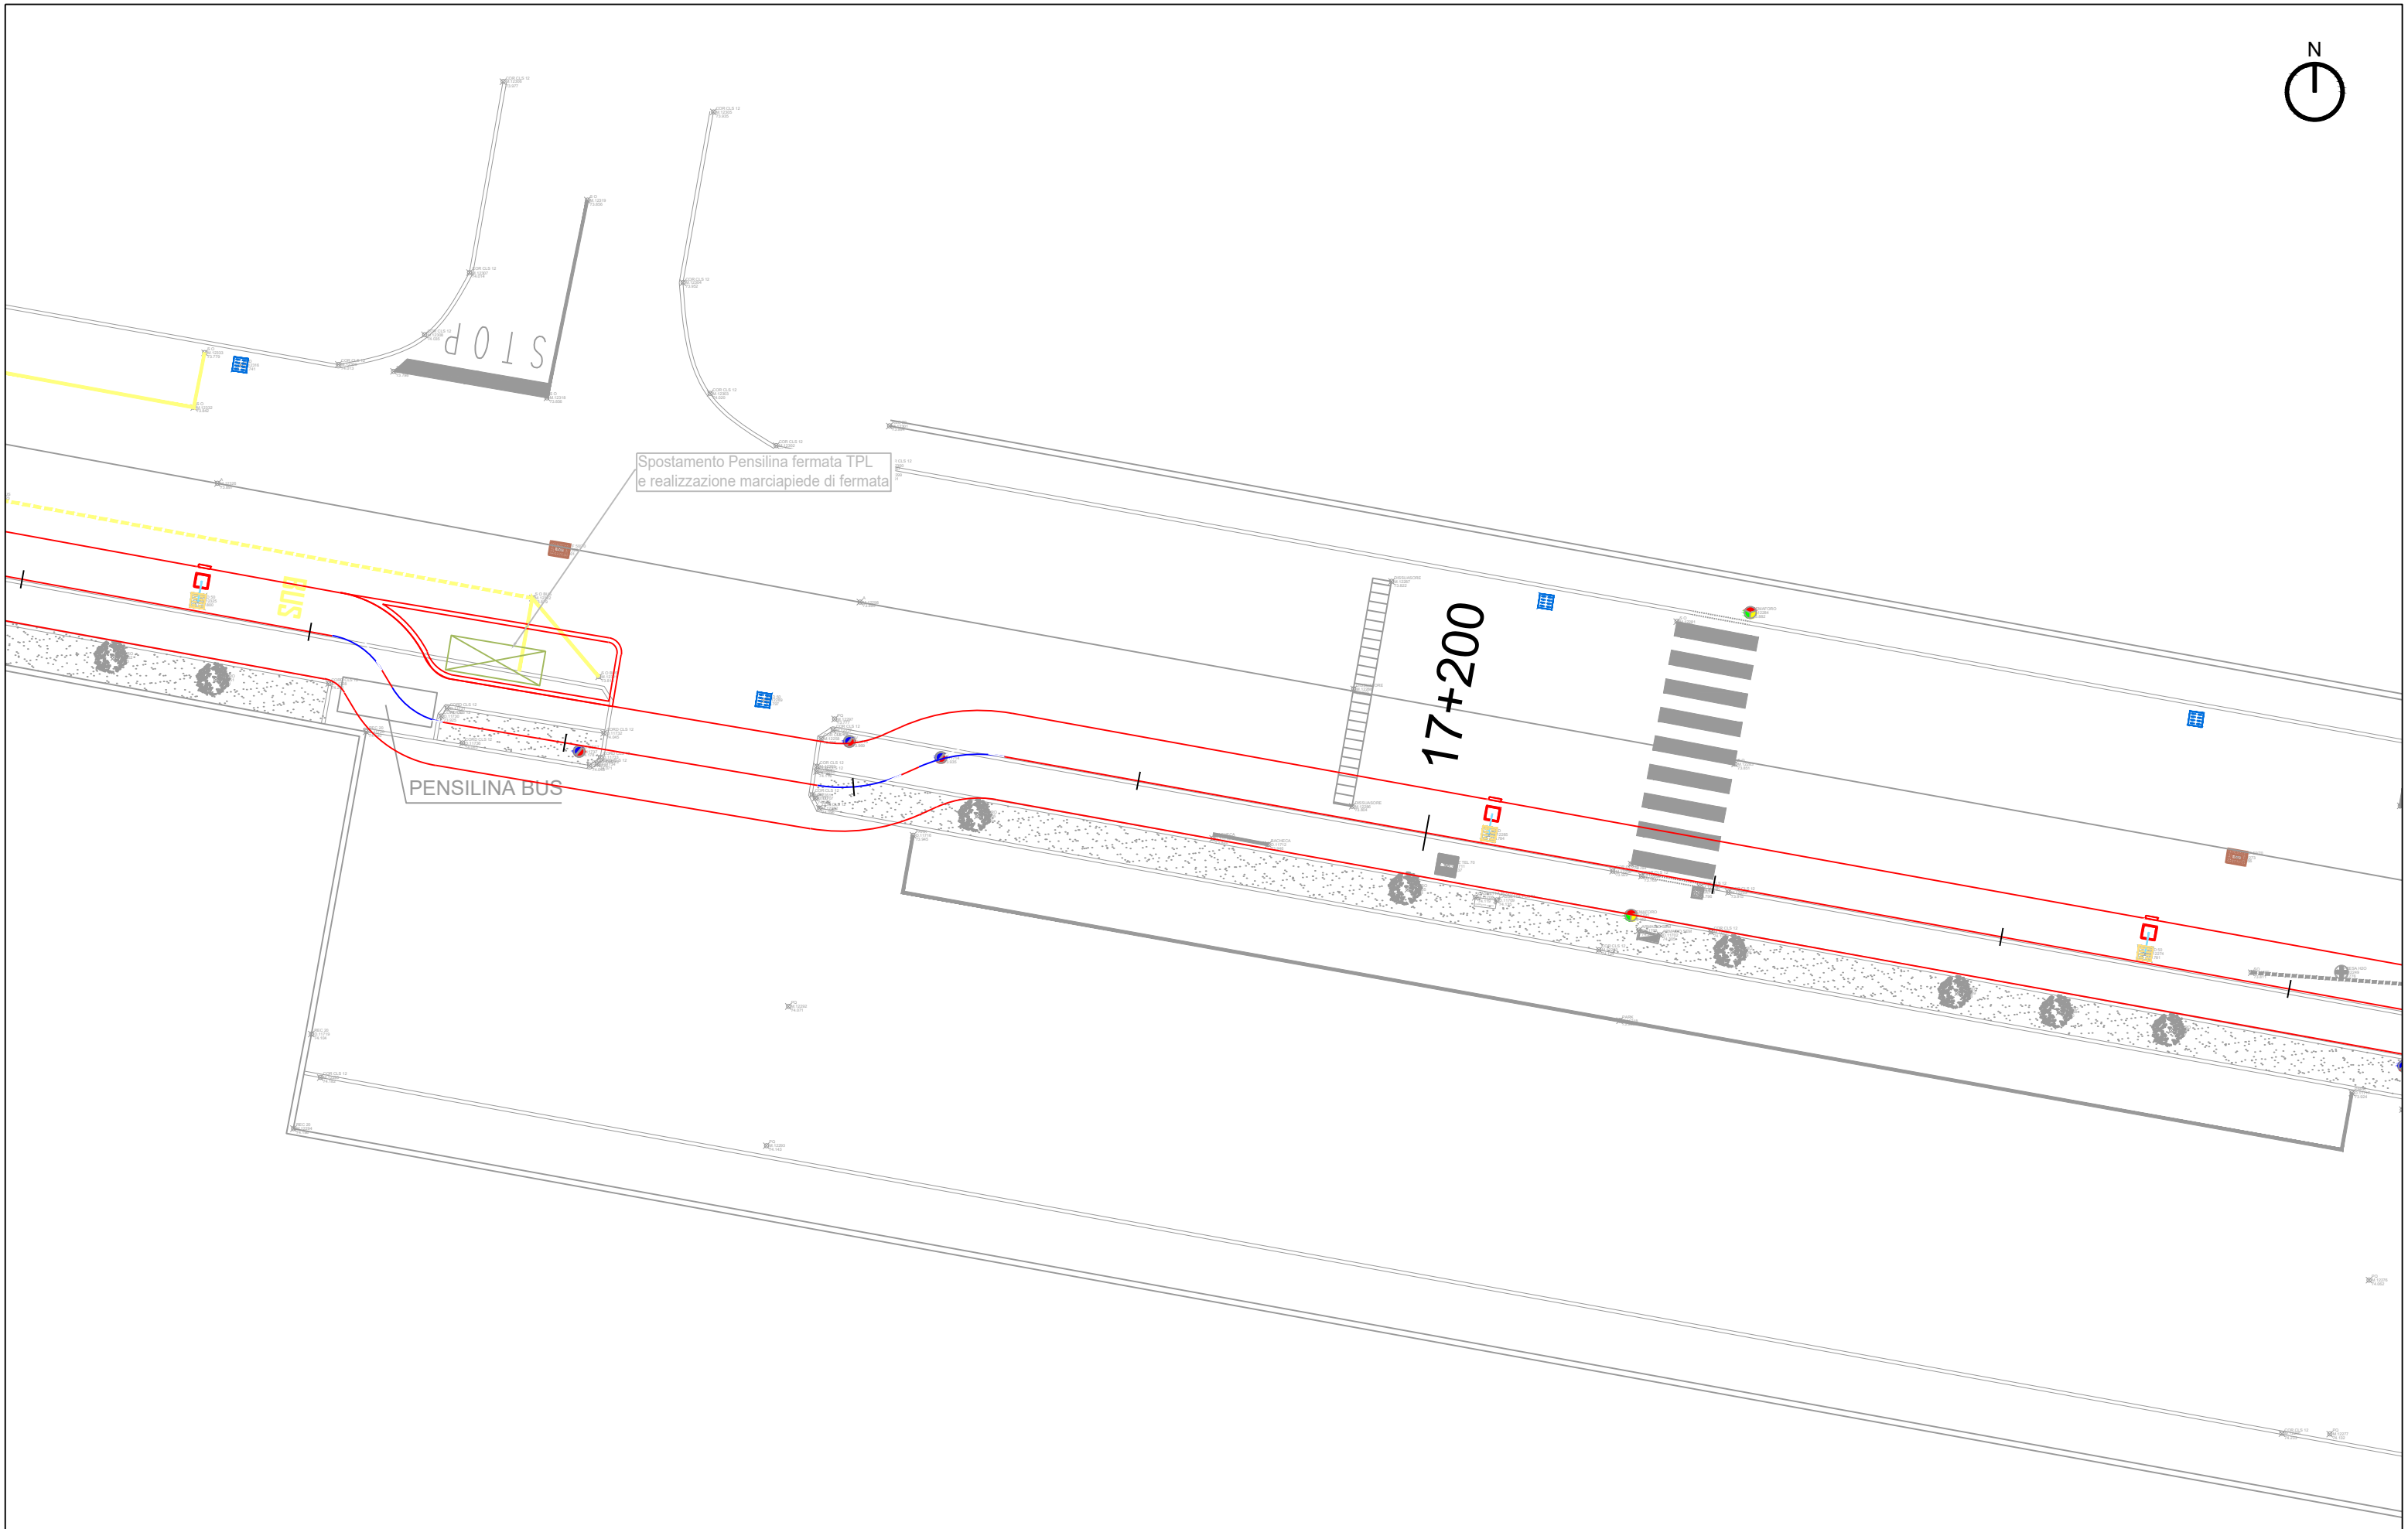

TRATTA L3: PV-E-9-MD SERVIZI DI PROGETTAZIONE  
RELATIVI AL TRATTO DA PAVIA A SAN ROCCO AL PORTO  
(LO) DELLA CICLOVIA TURISTICA NAZIONALE VENTO



TAU Engineering S.r.l.



Studio Calvi S.r.l.



Studio Associato Phytosfera



Signal S.r.l.

PROGETTISTI

AGENZIA INTERREGIONALE PER IL FIUME PO

Strada G. Garibaldi 75 - 43121 Parma


PROGETTO ESECUTIVO

PLANIMETRIA DELLE INTERFERENZE

1:200

4258\_PRO\_E\_STZ\_PLS\_01A

TAV. 5.03.07

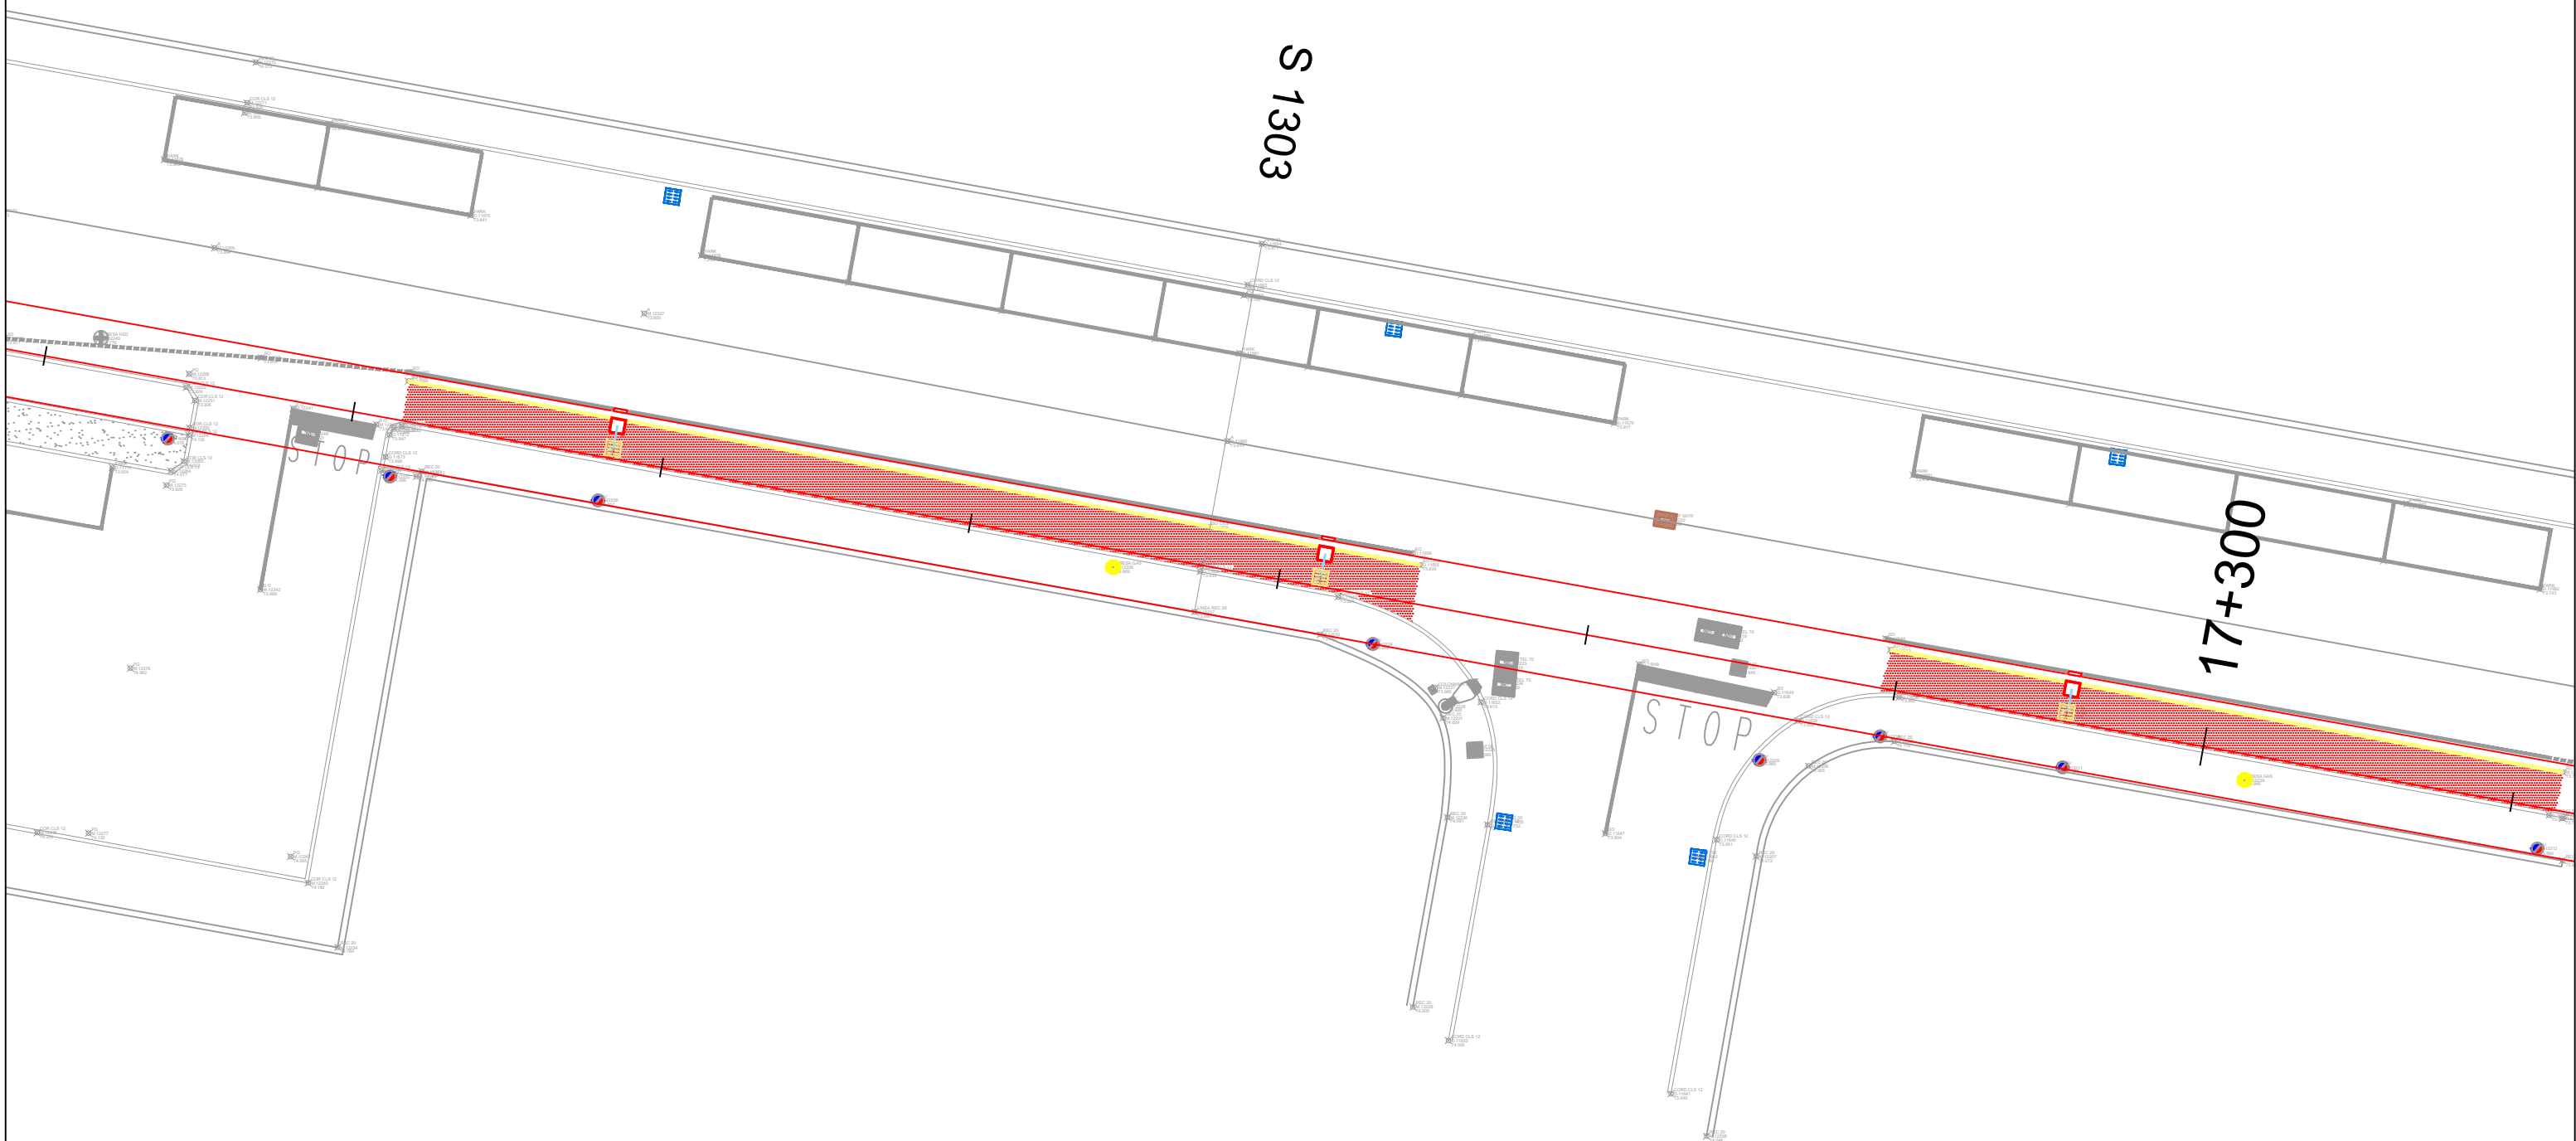

TRATTA L3: PV-E-9-MD SERVIZI DI PROGETTAZIONE  
RELATIVI AL TRATTO DA PAVIA A SAN ROCCO AL PORTO  
(LO) DELLA CICLOVIA TURISTICA NAZIONALE VENTO



TAU Engineering S.r.l.



Studio Calvi S.r.l.



Studio Associato Phytosfera



Signal S.r.l.

PROGETTISTI

AGENZIA INTERREGIONALE PER IL FIUME PO  
Strada G. Garibaldi 75 - 43121 Parma


PROGETTO ESECUTIVO


PLANIMETRIA DELLE INTERFERENZE


1:200


4258\_PRO\_E\_STZ\_PLS\_01A


TAV. 5.03.08

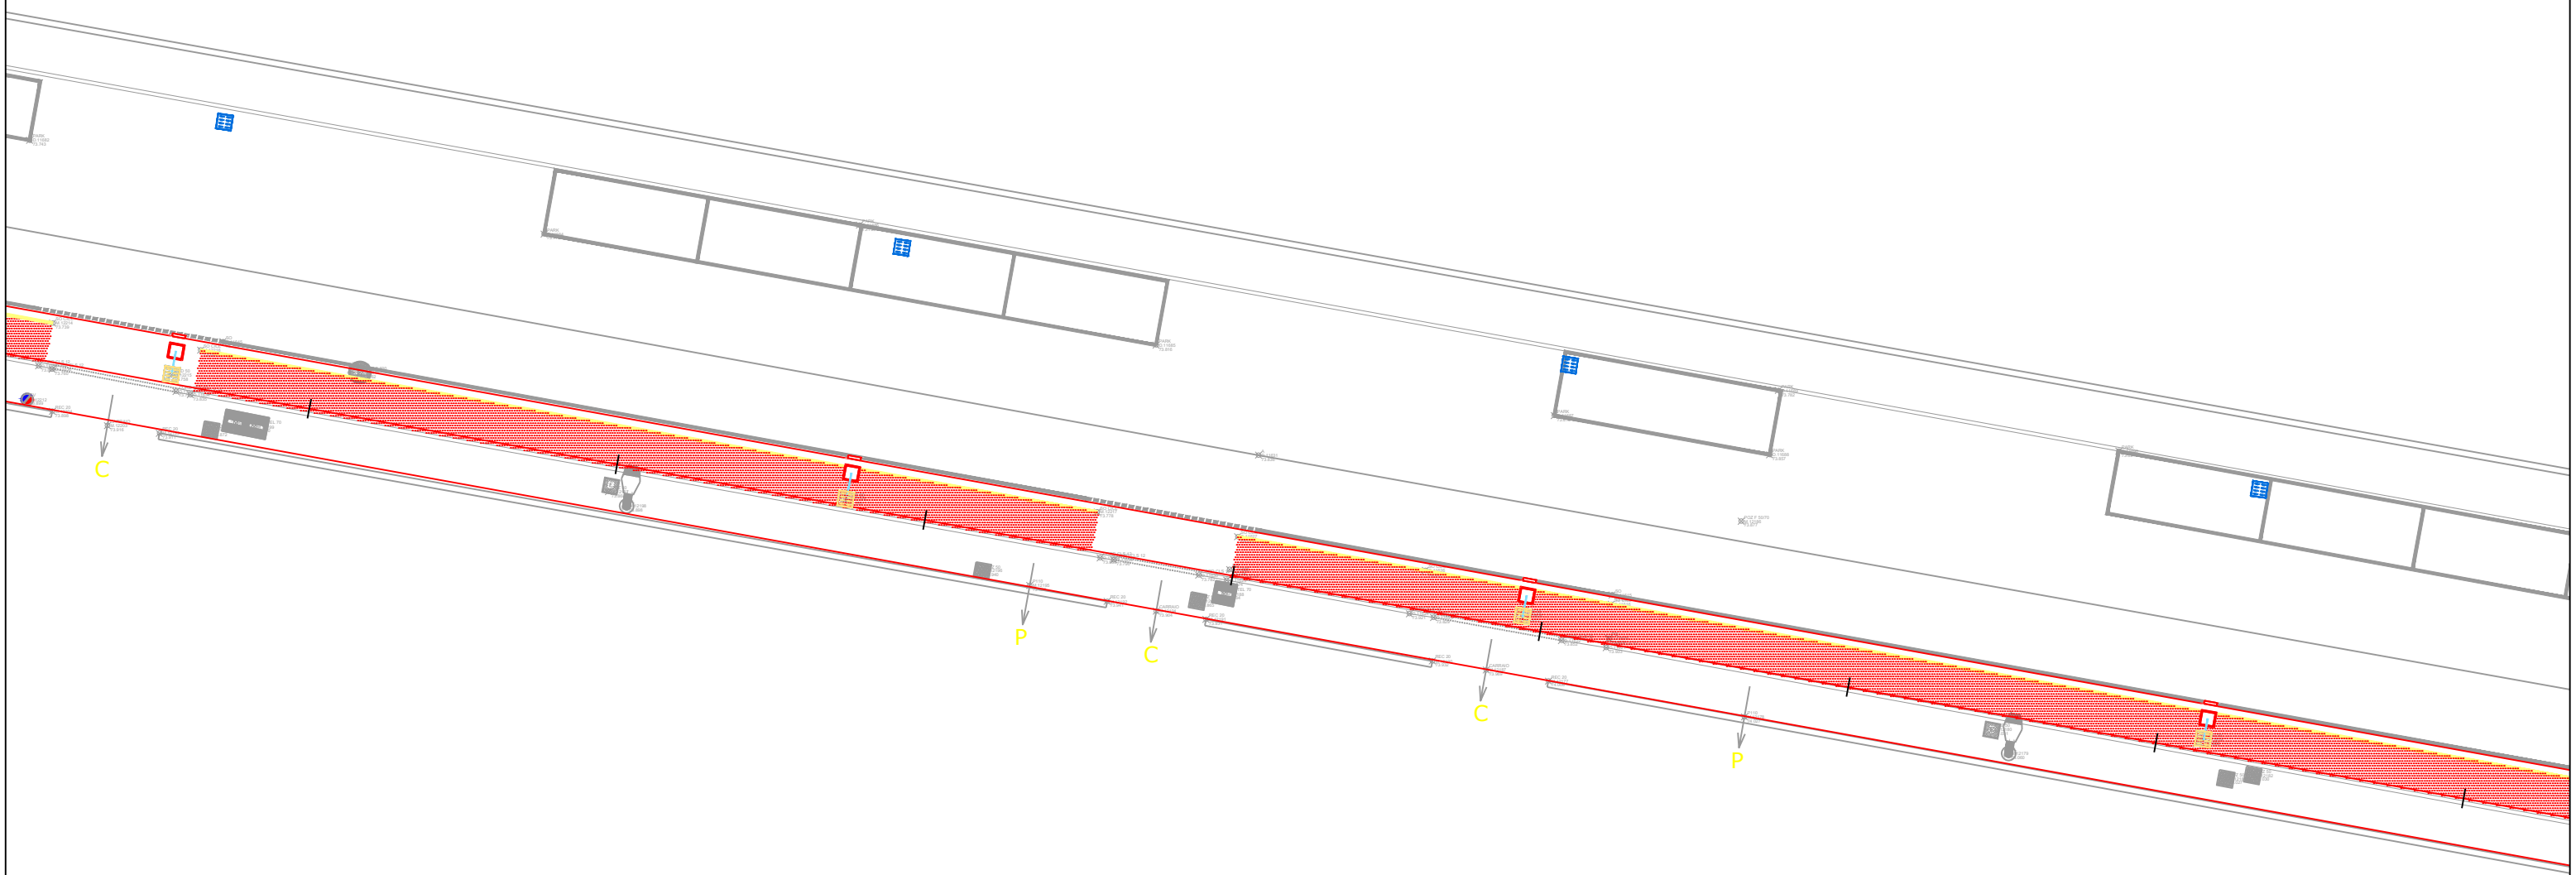


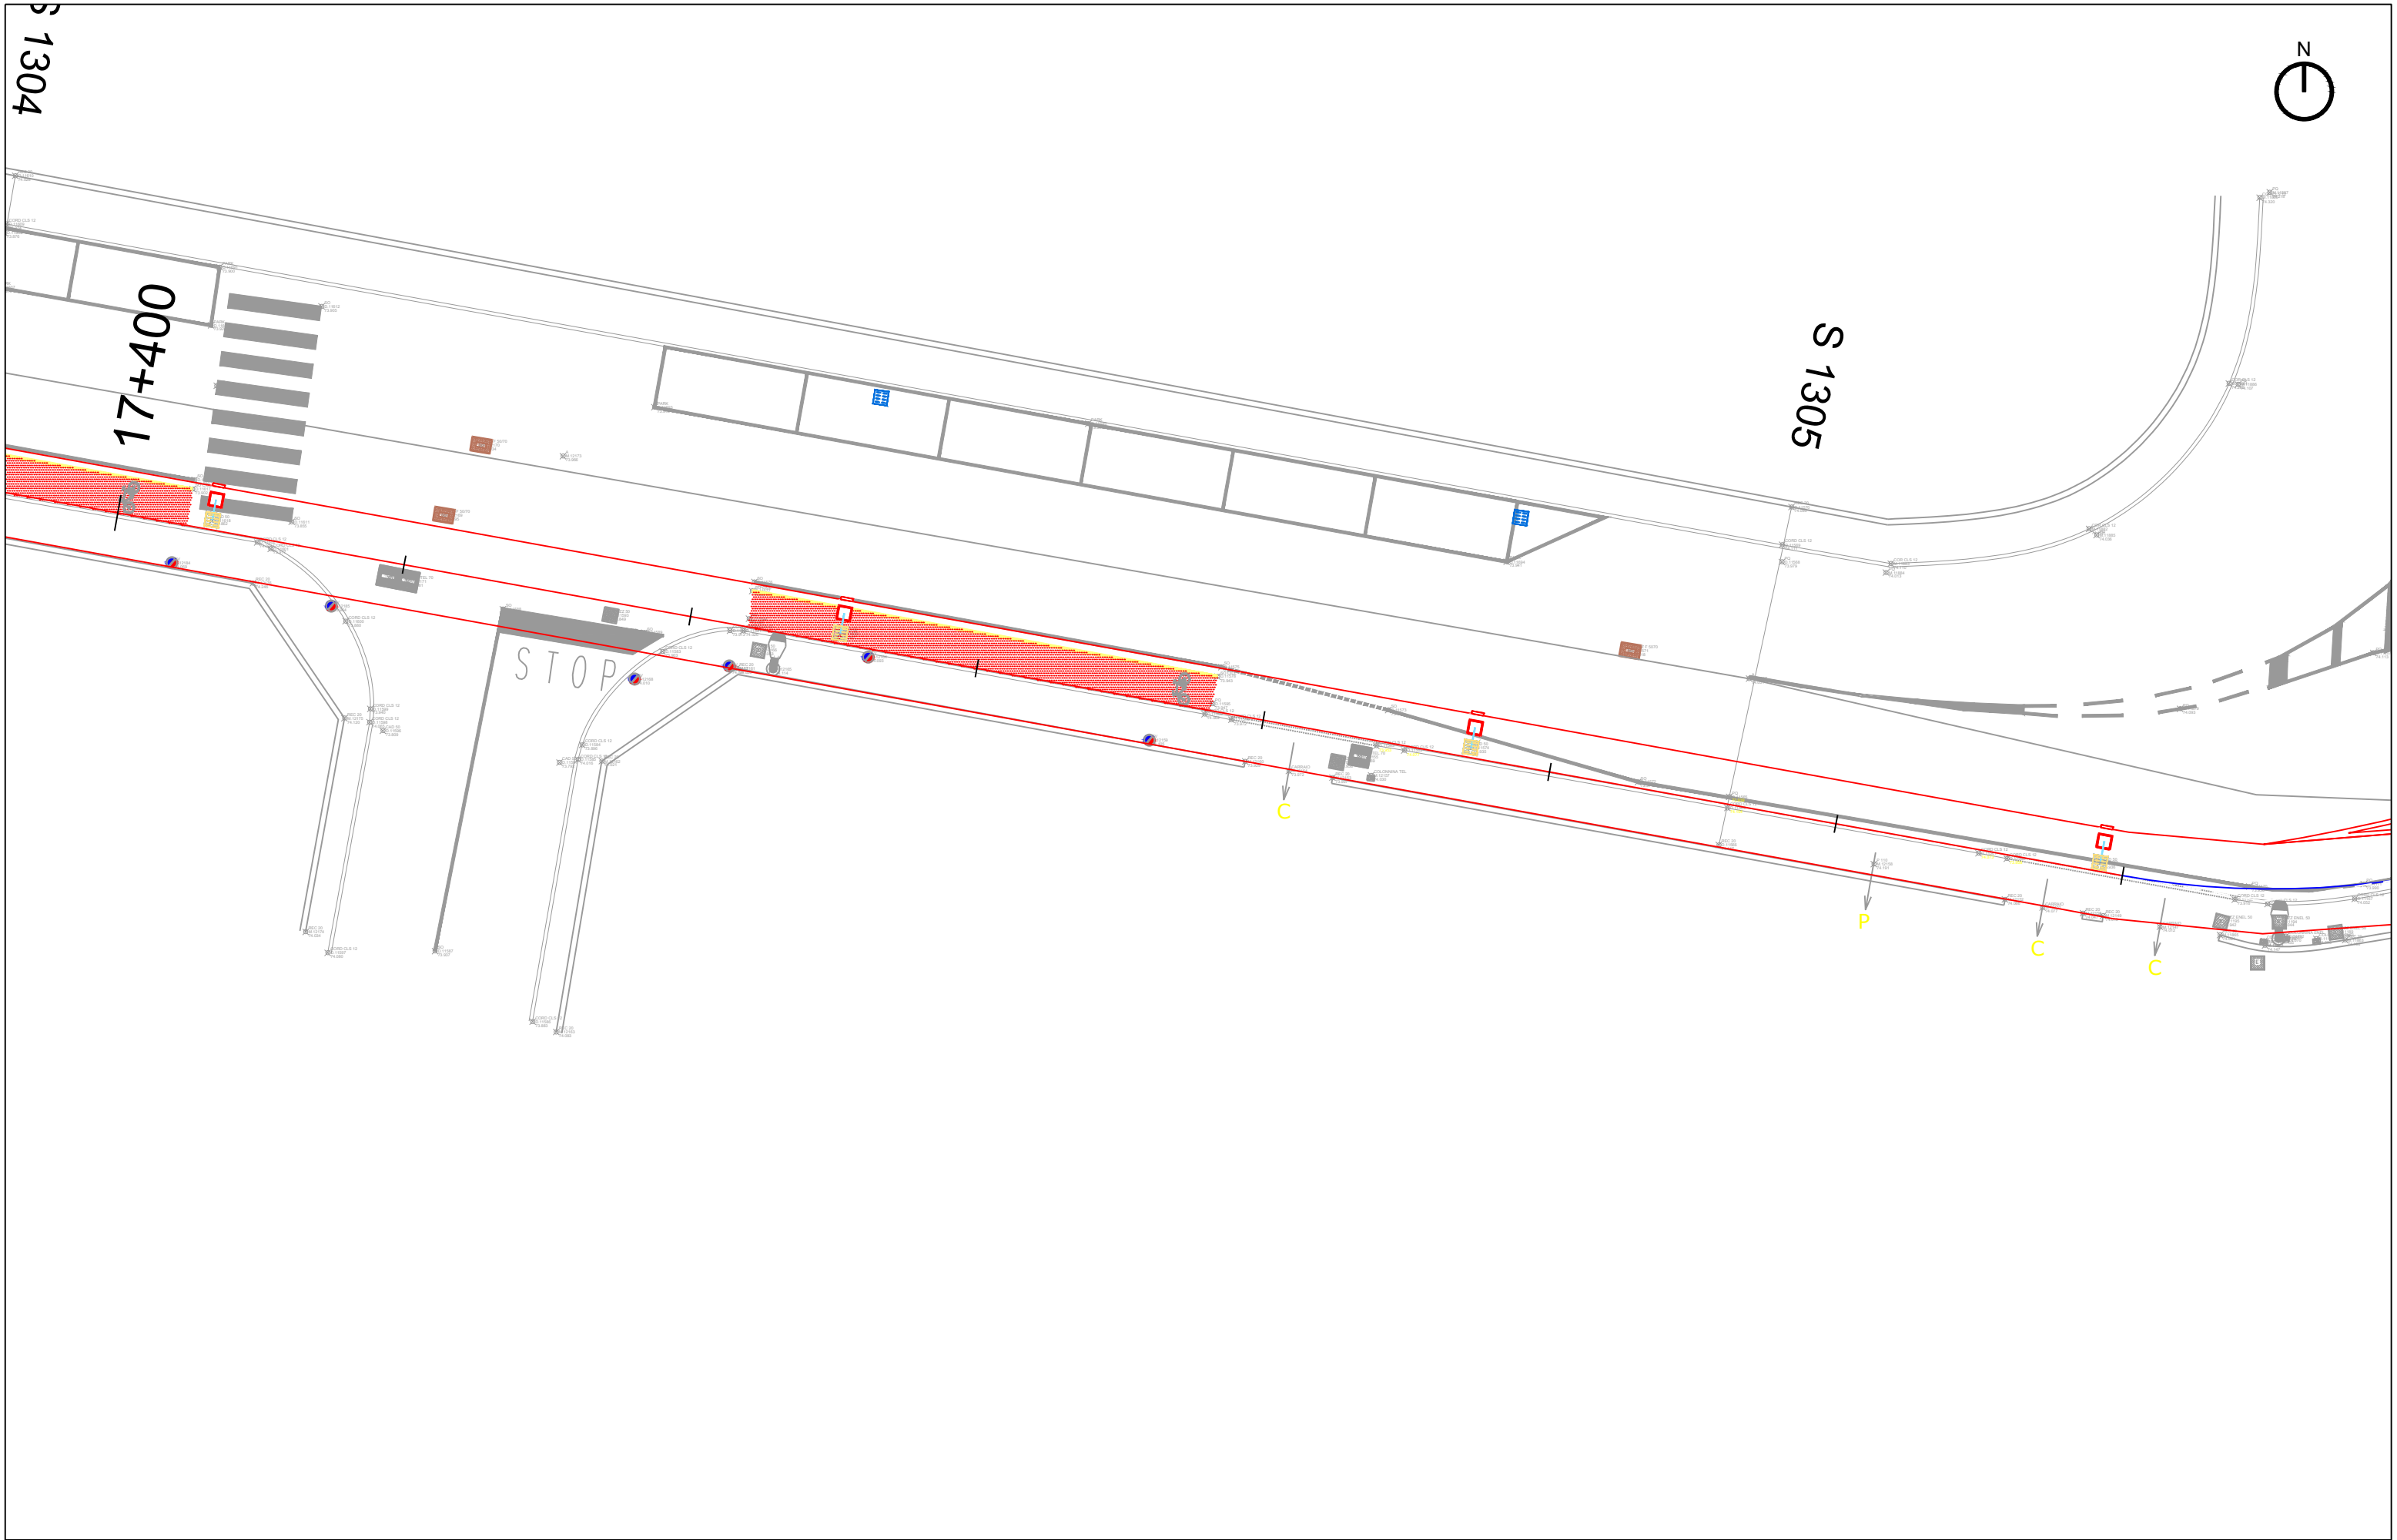

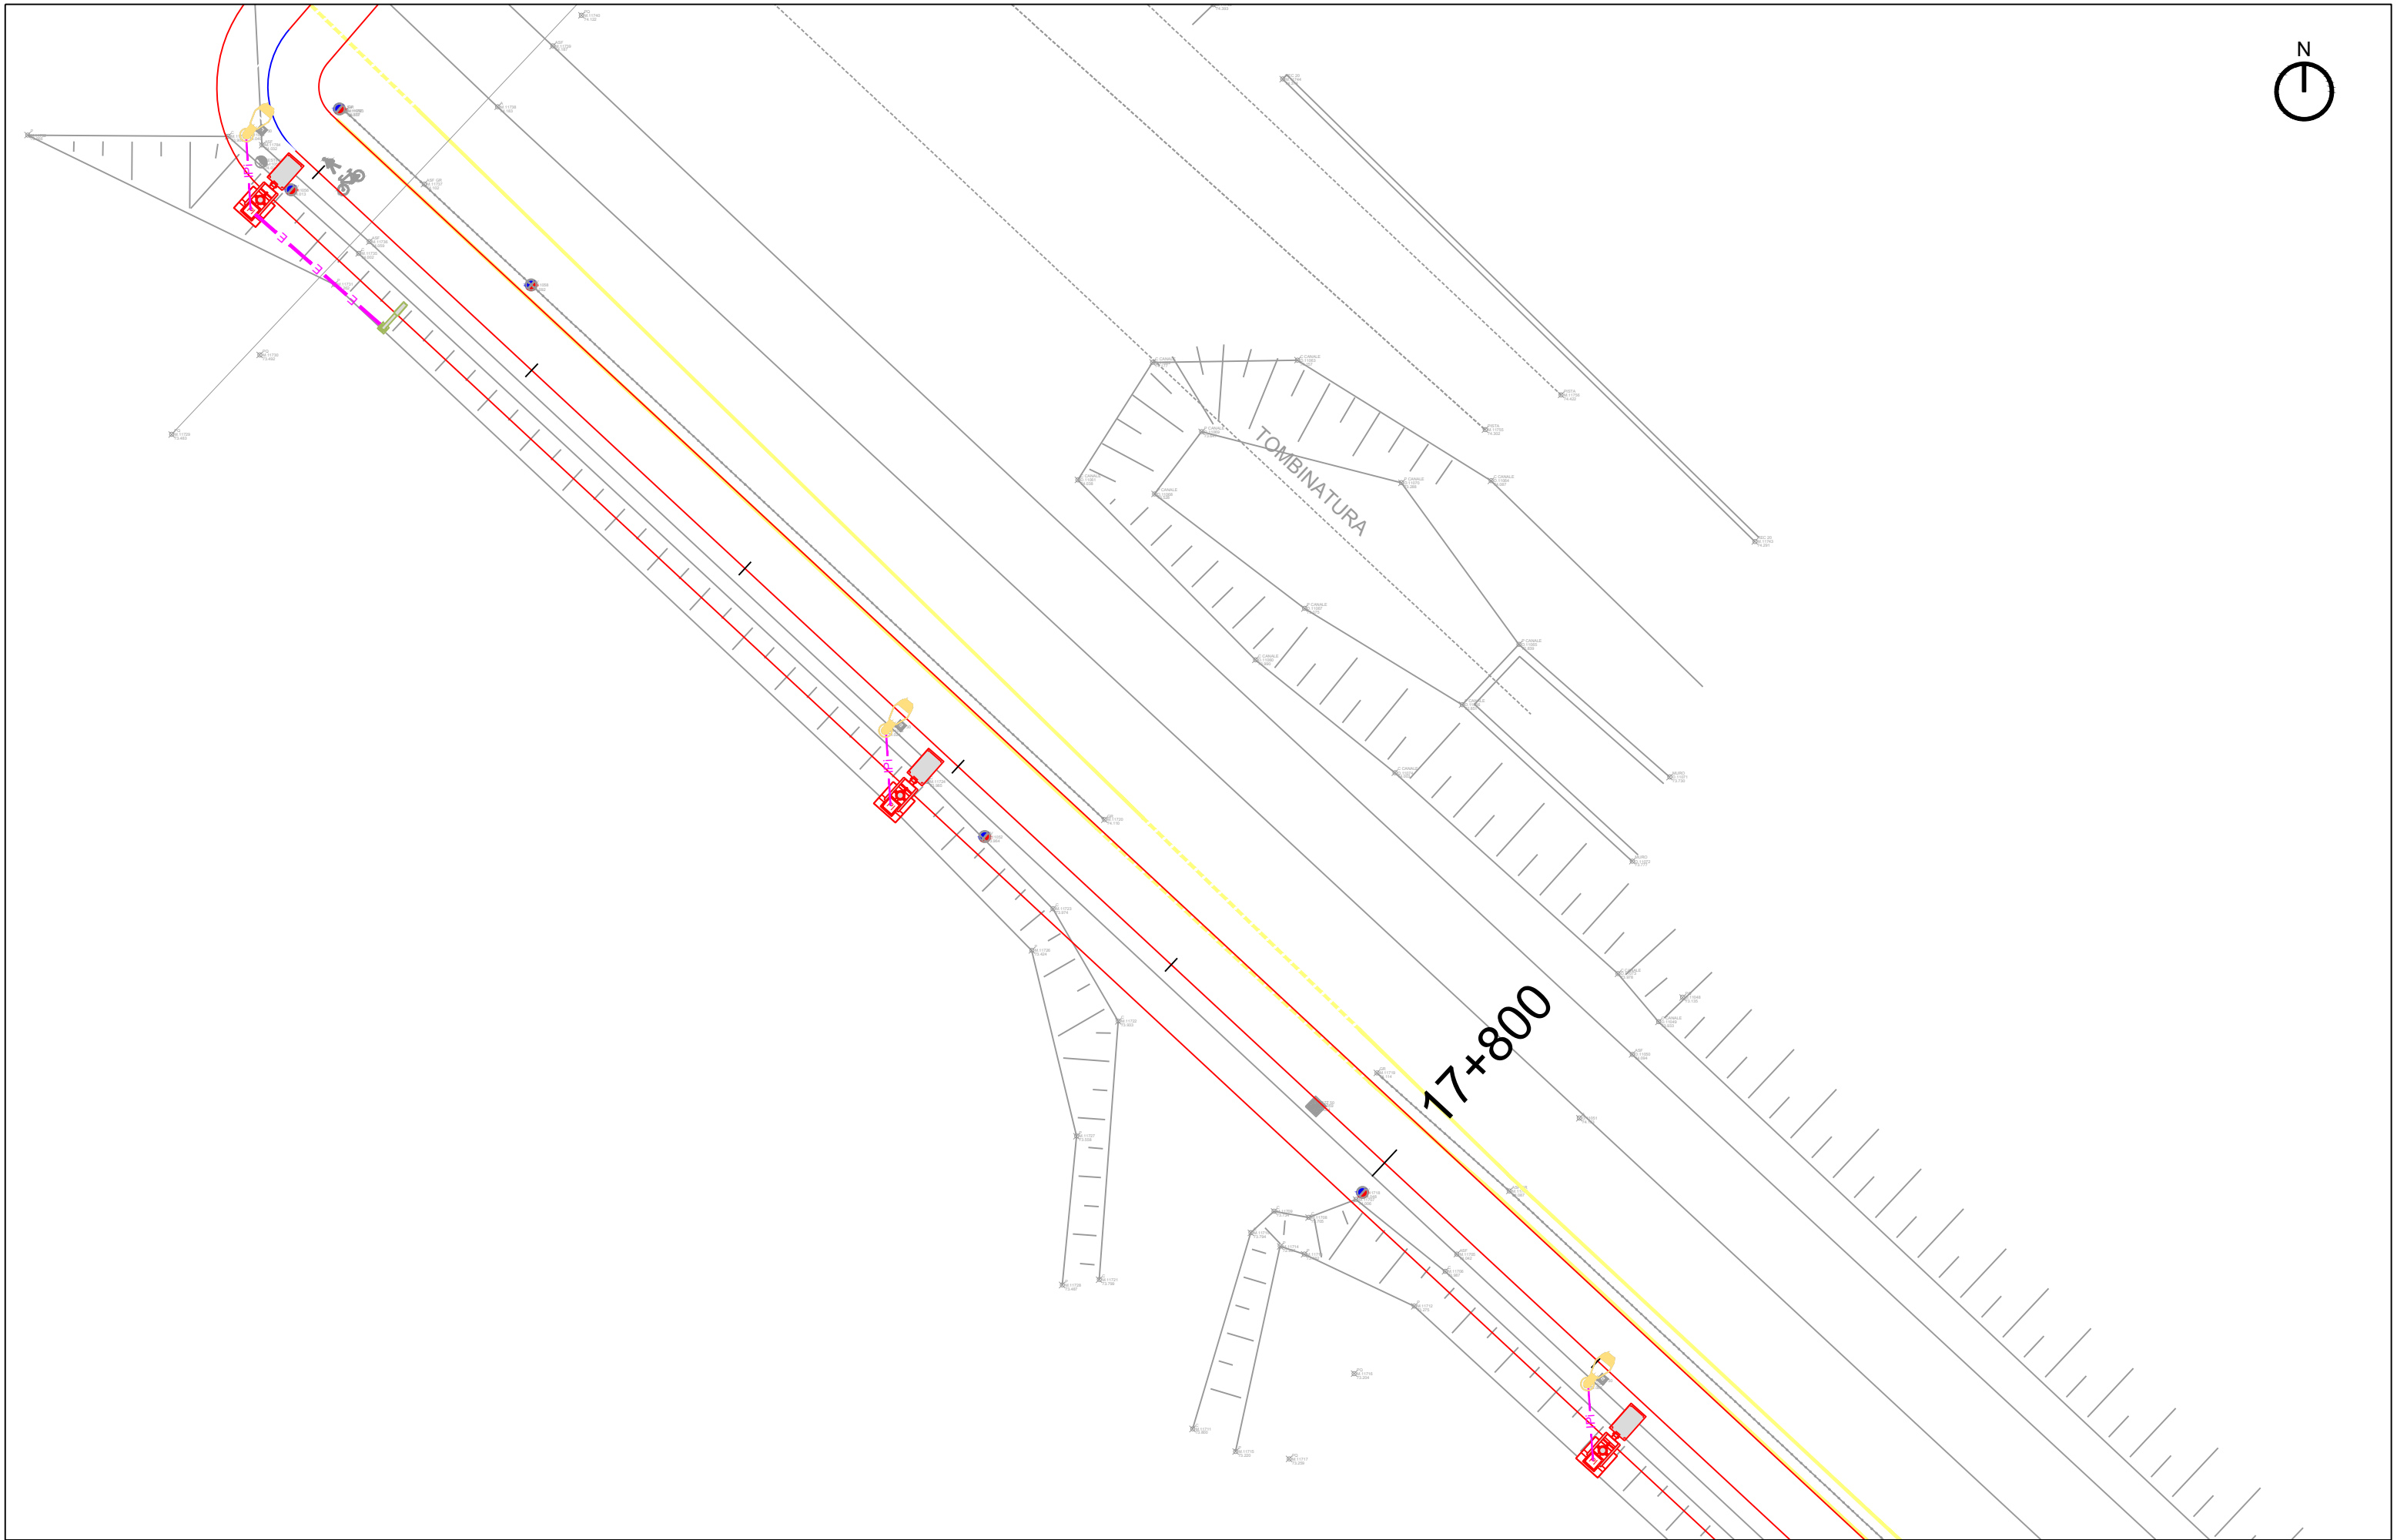

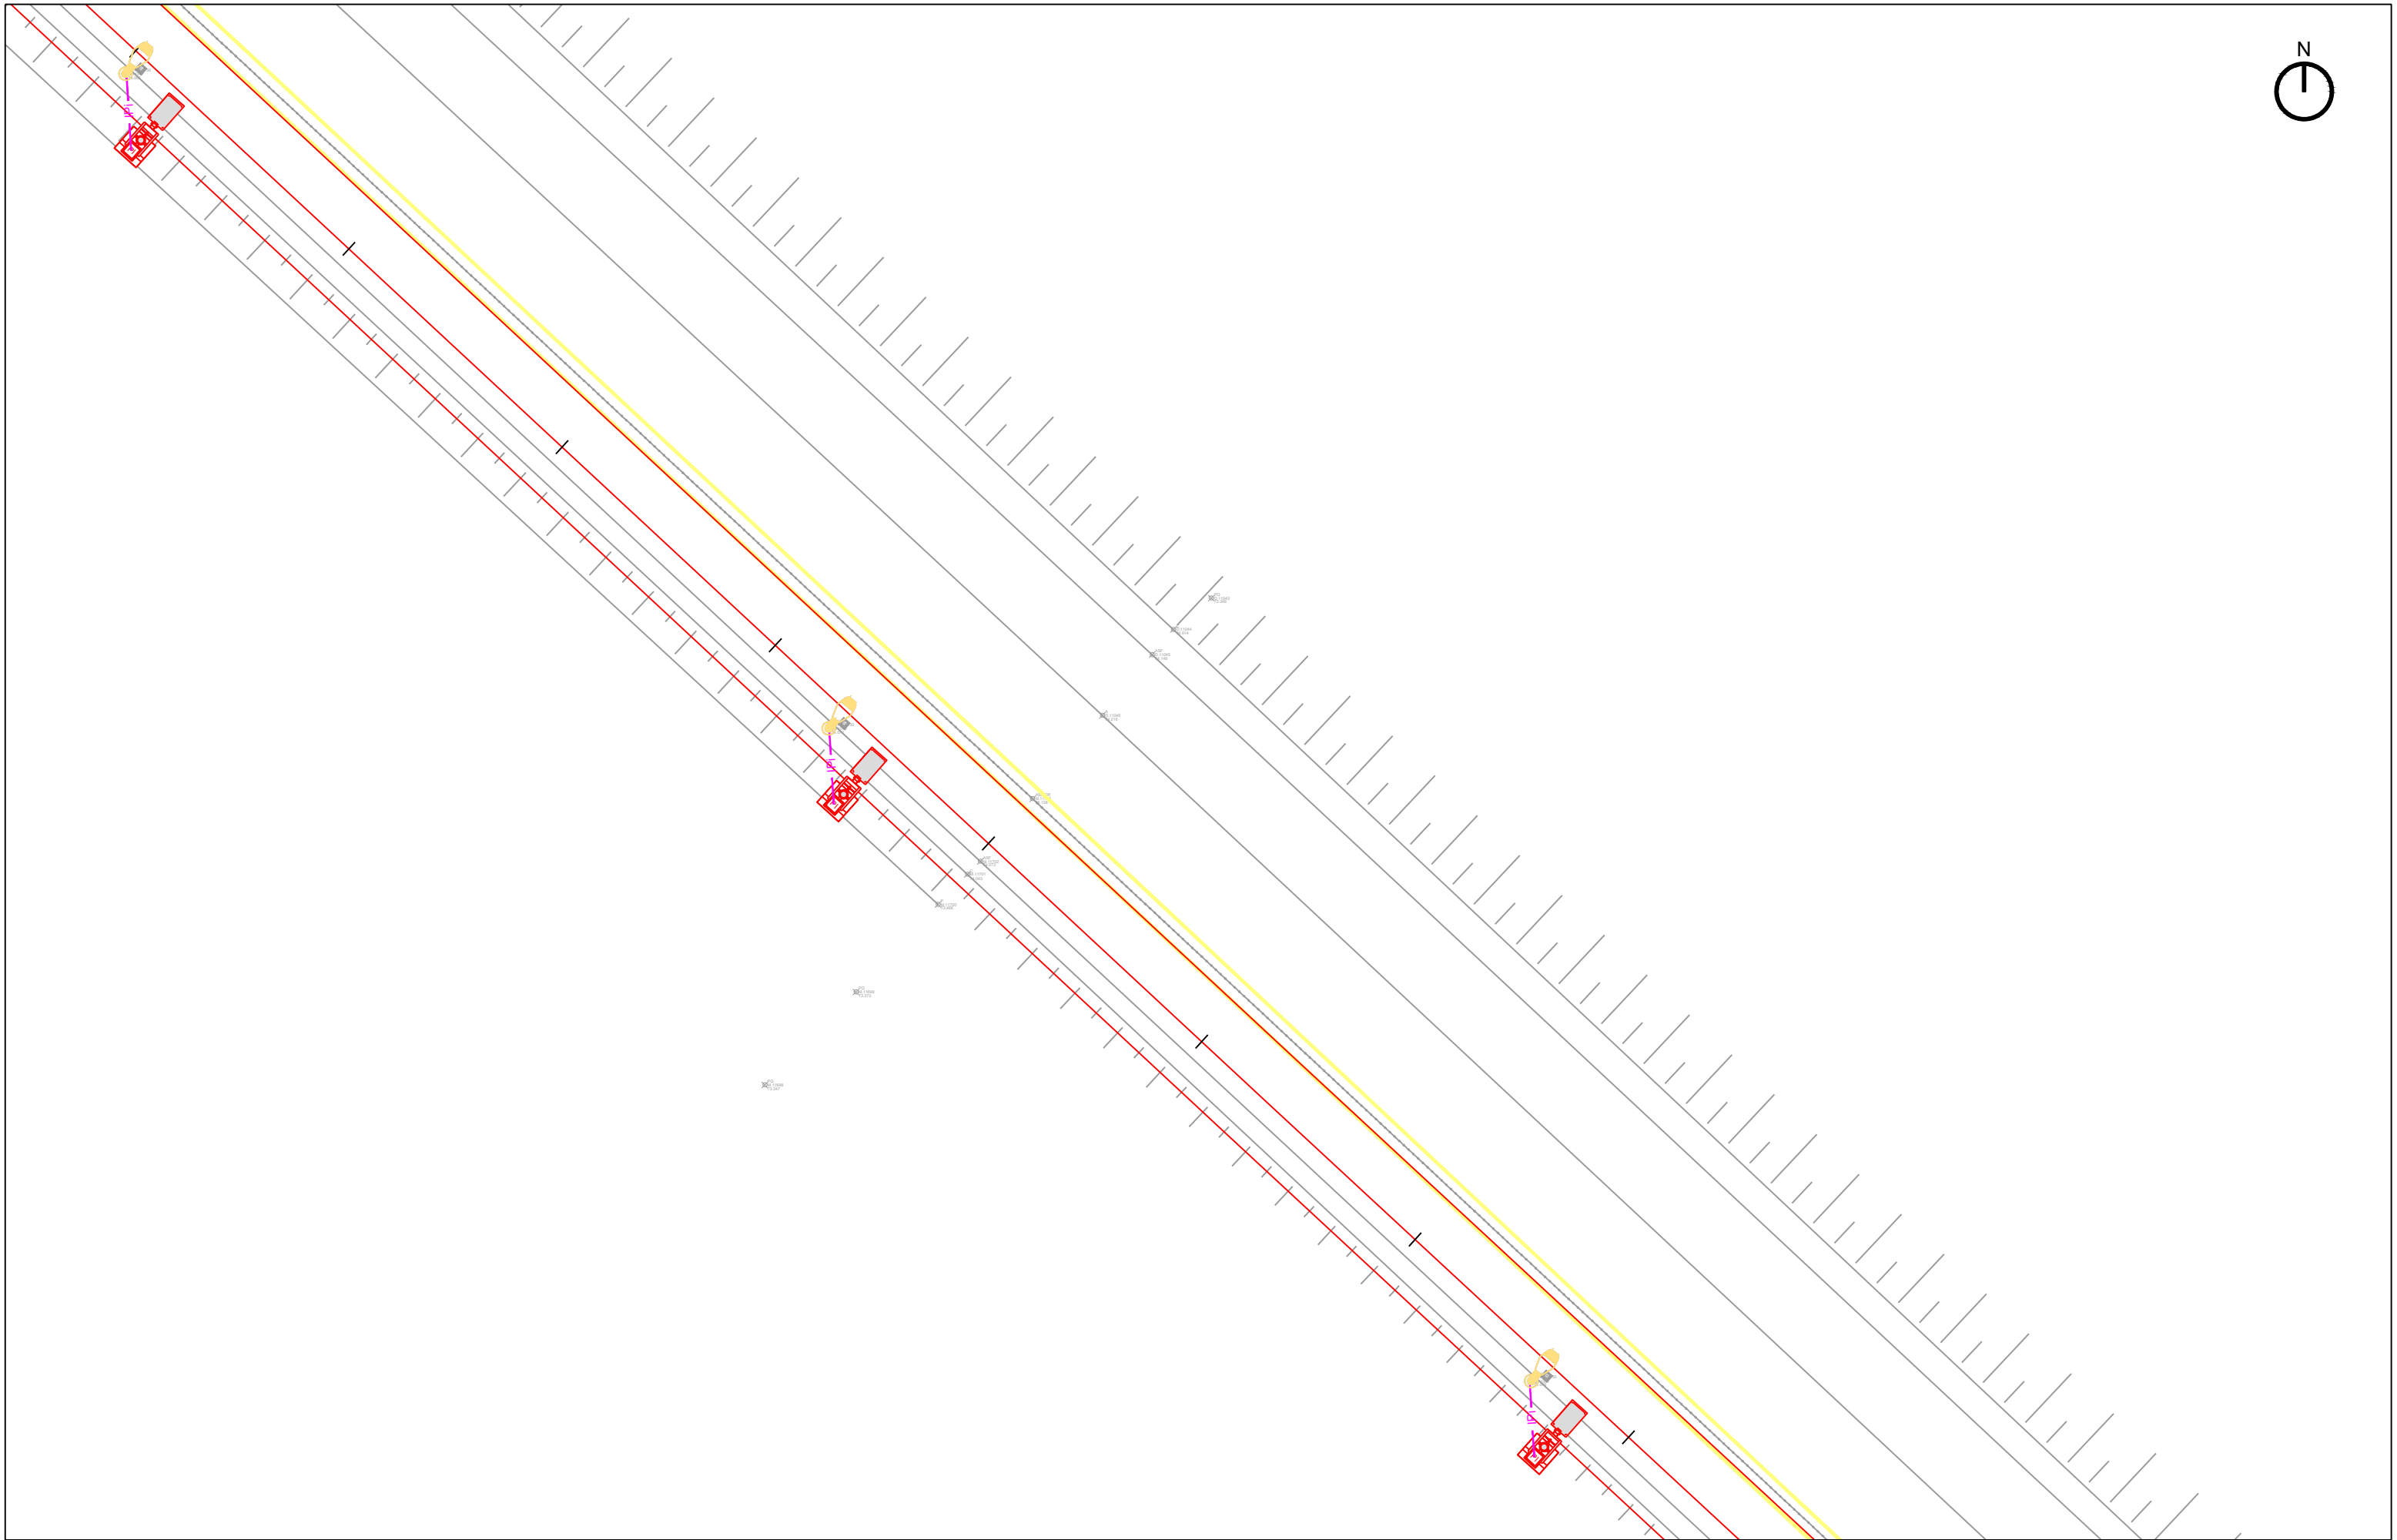

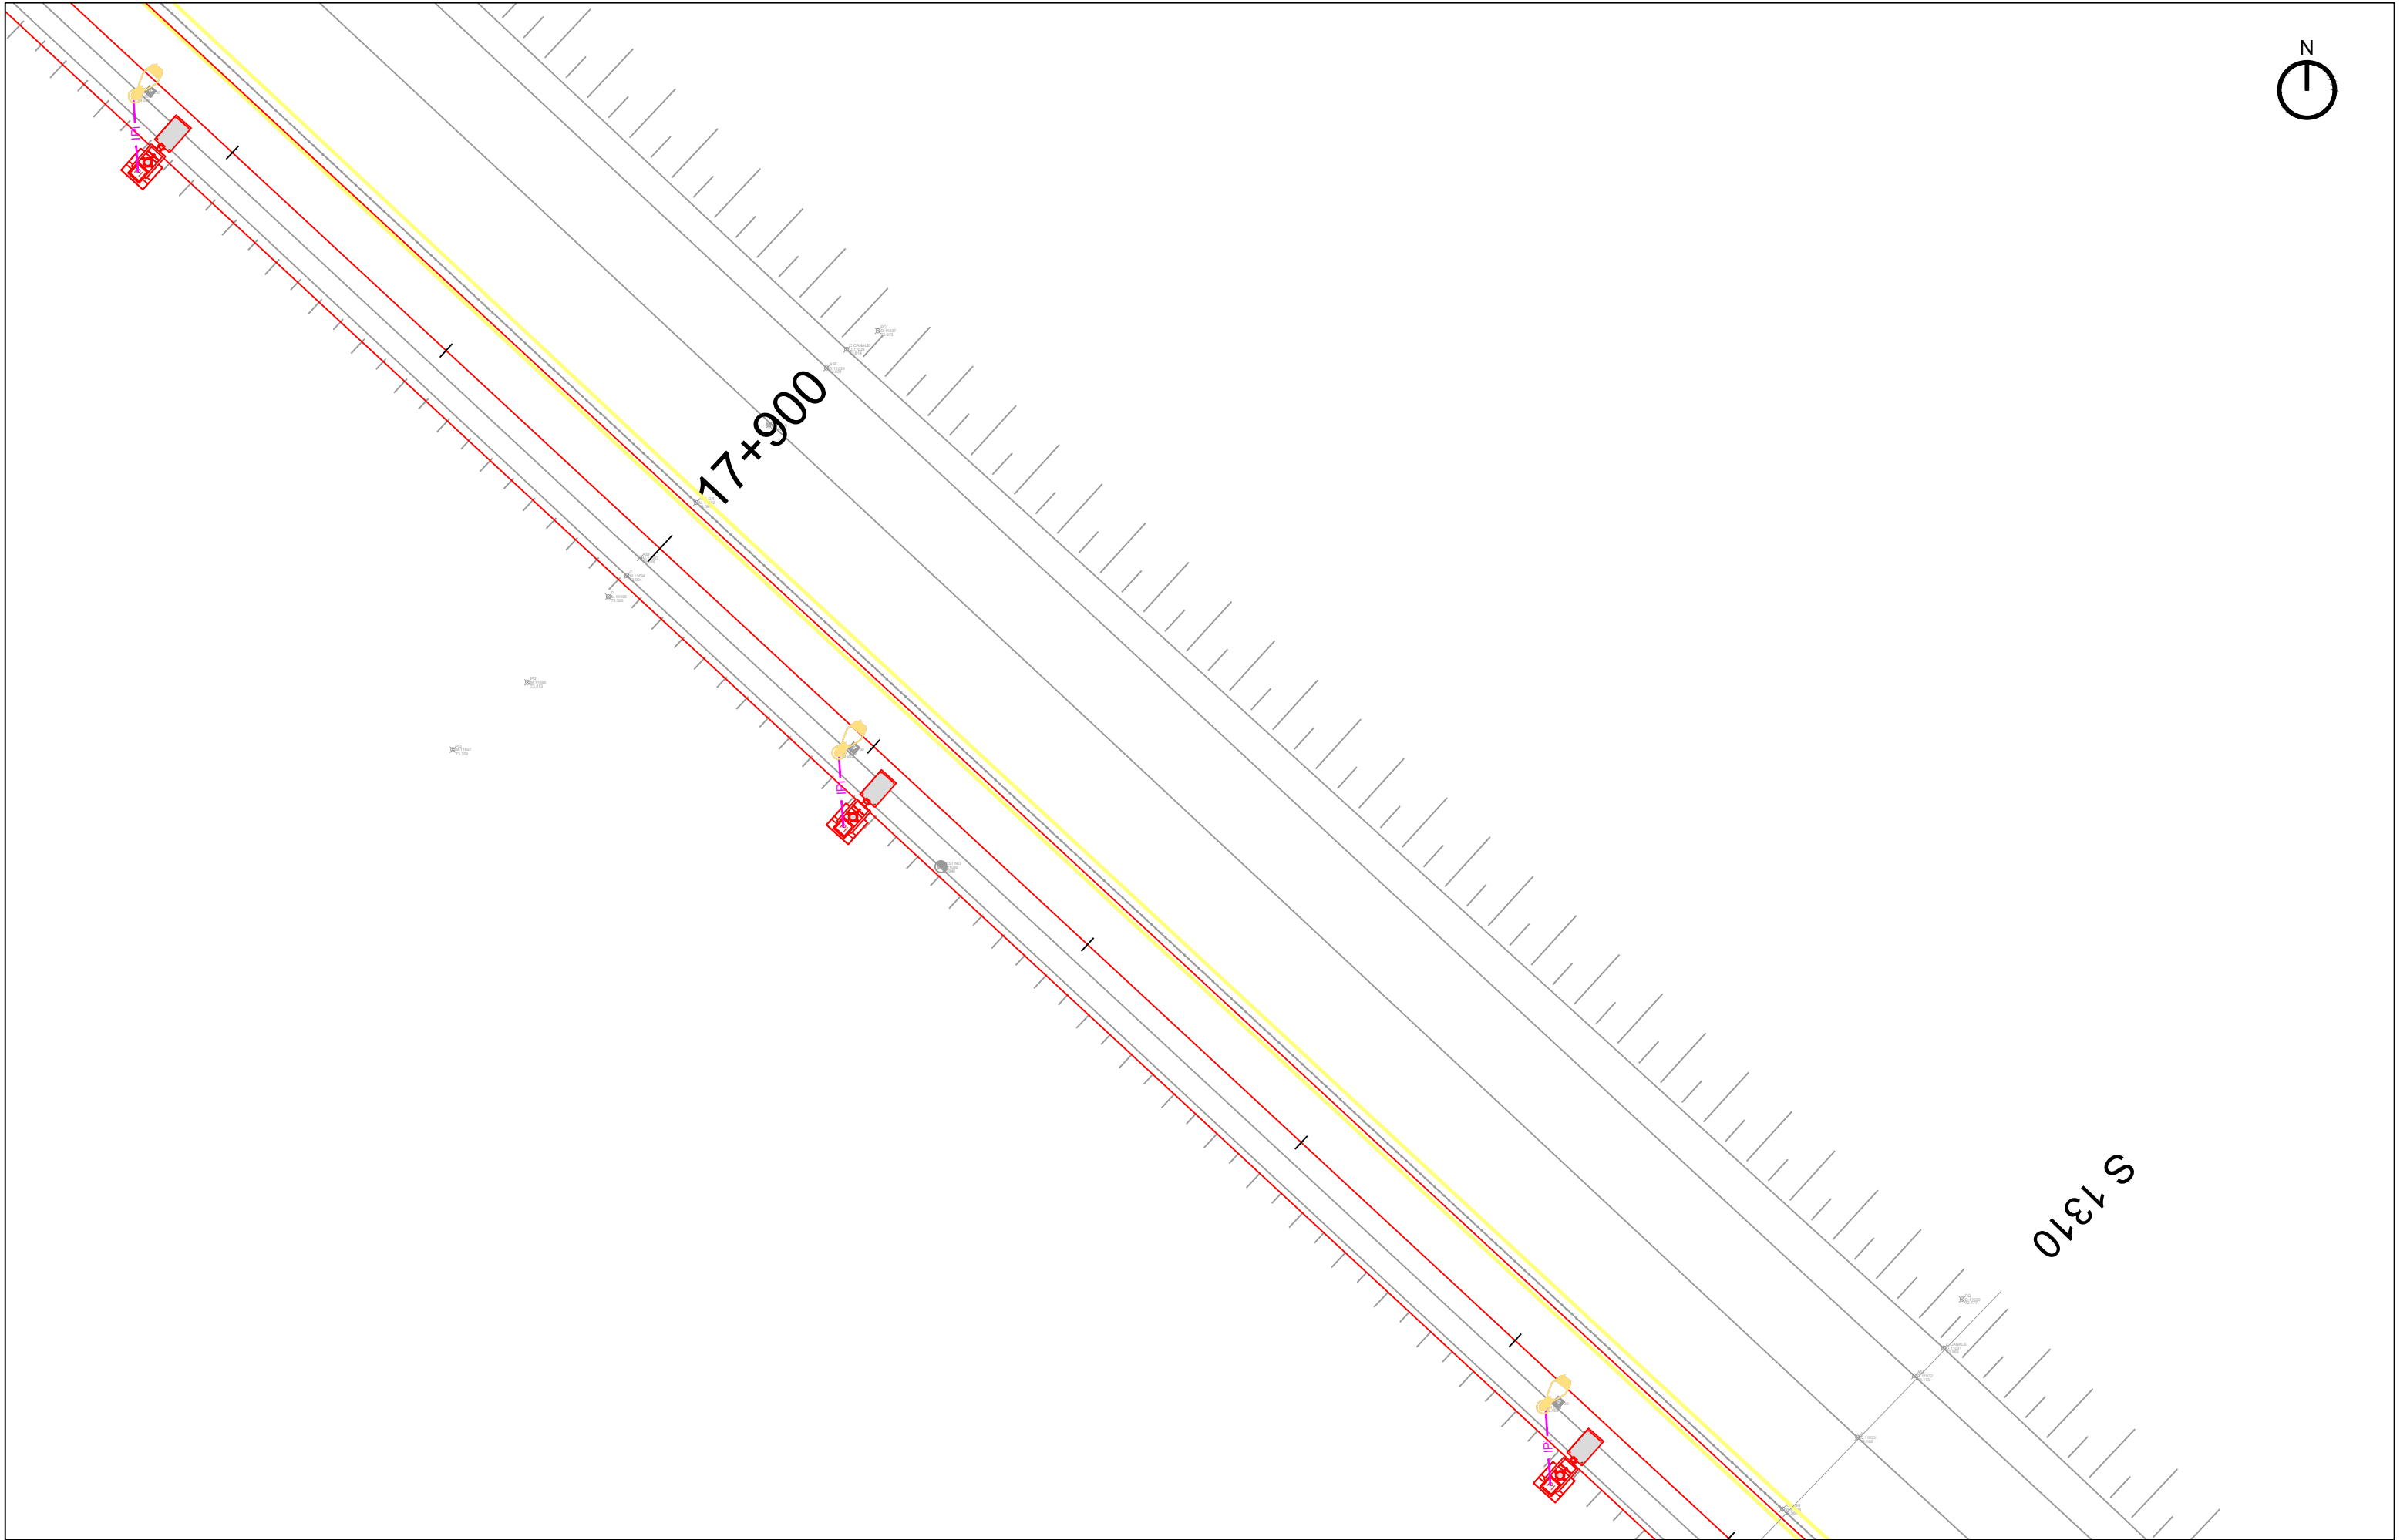

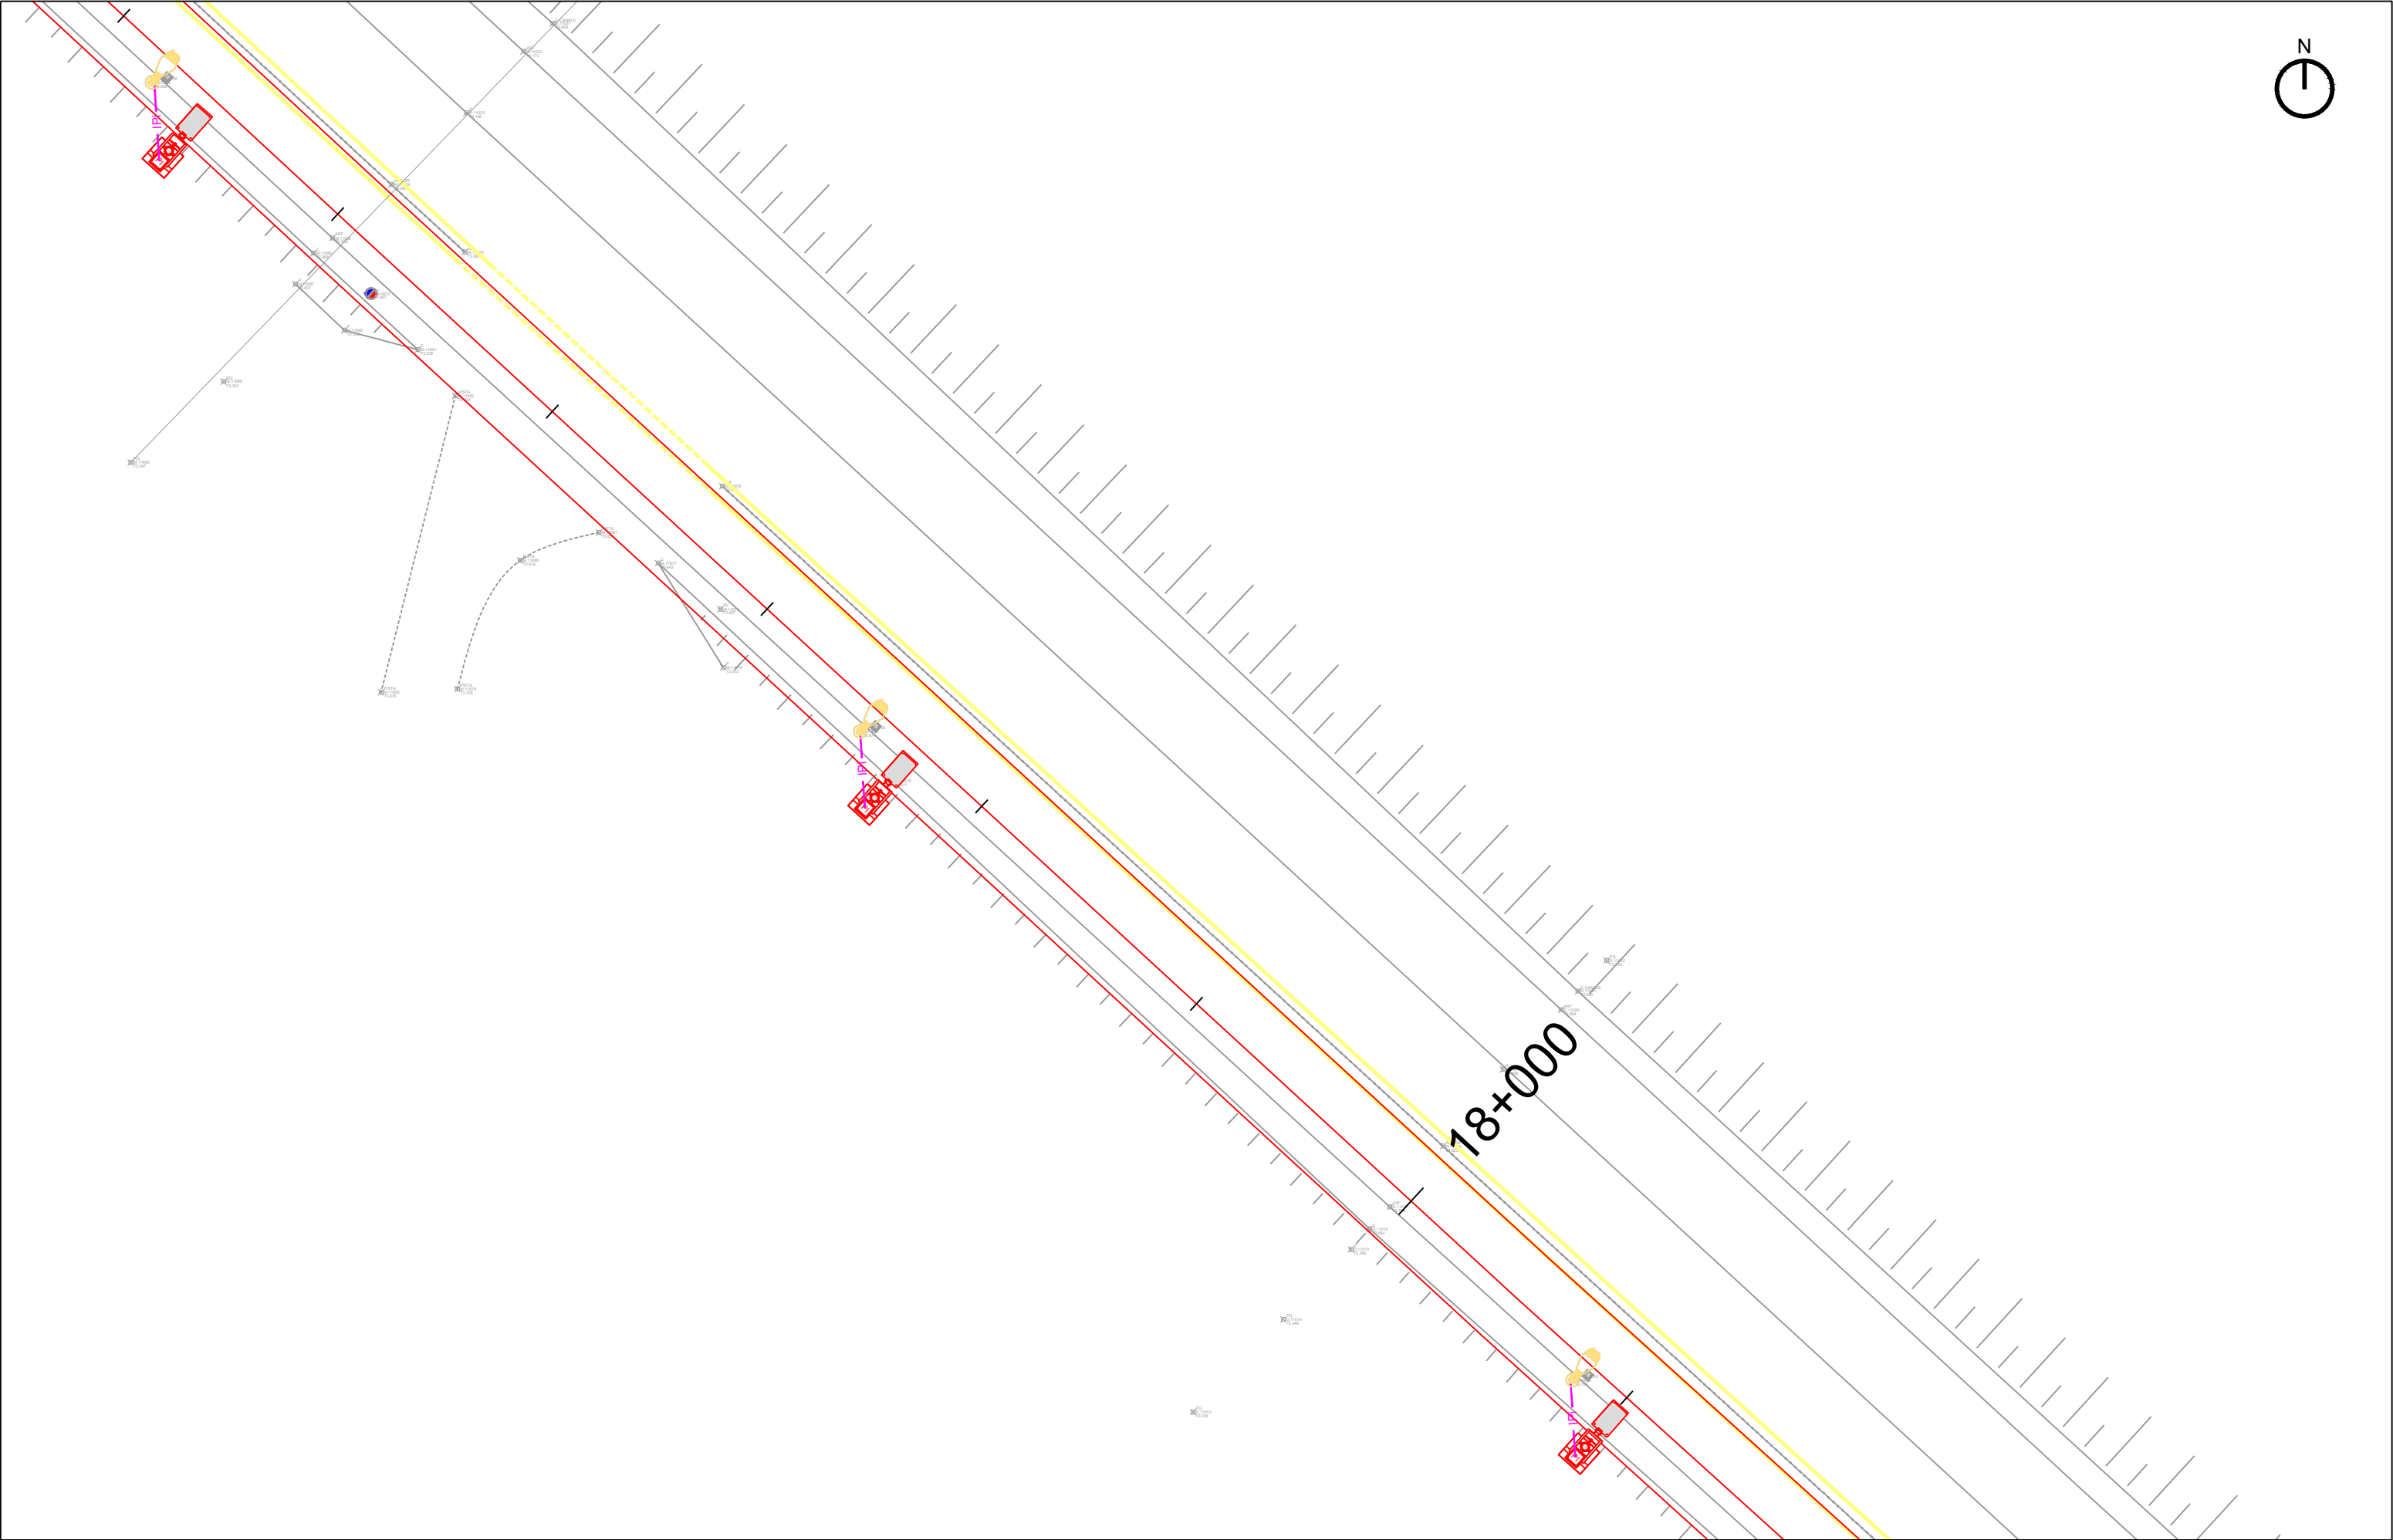



TRATTA L3: PV-E-9-MD SERVIZI DI PROGETTAZIONE  
RELATIVI AL TRATTO DA PAVIA A SAN ROCCO AL PORTO  
(LO) DELLA CICLOVIA TURISTICA NAZIONALE VENTO



TAU Engineering S.r.l.



Studio Calvi S.r.l.



Studio Associato Phytosfera



Signal S.r.l.

PROGETTISTI

AGENZIA INTERREGIONALE PER IL FIUME PO

Strada G. Garibaldi 75 - 43121 Parma


PROGETTO ESECUTIVO


PLANIMETRIA DELLE INTERFERENZE

1:200

4258\_PRO\_E\_STZ\_PLS\_01A

TAV. 5.03.15

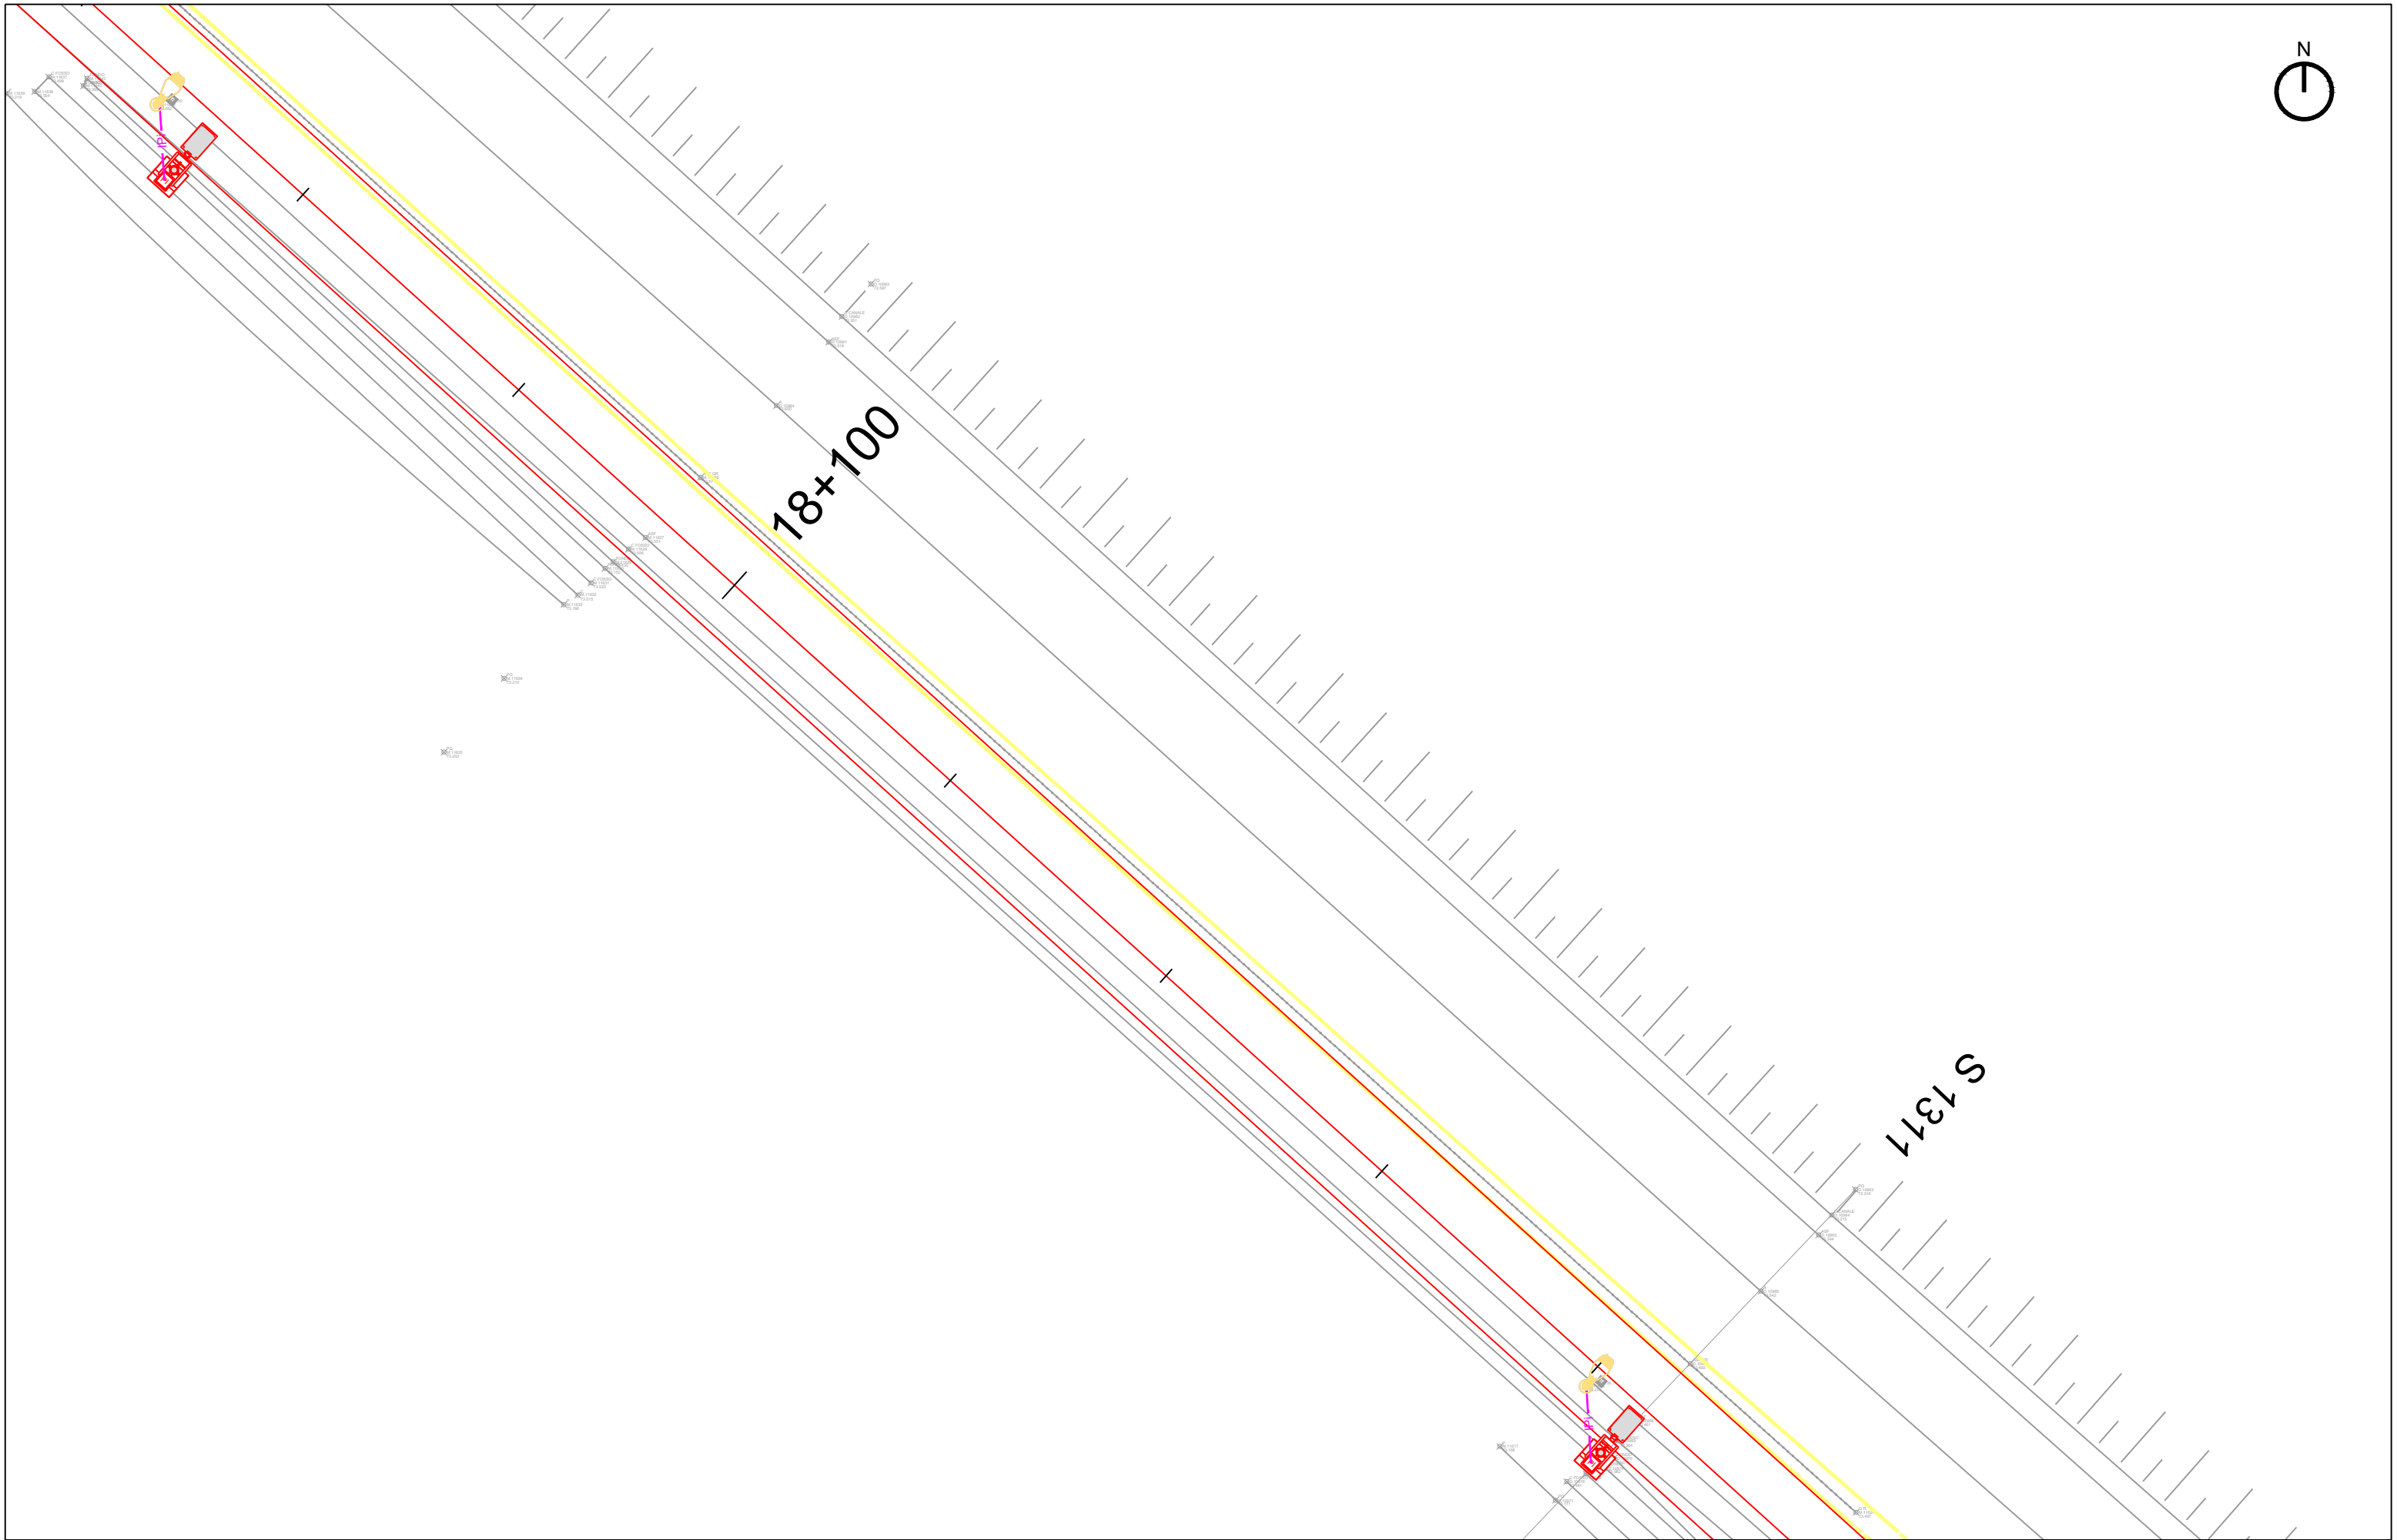

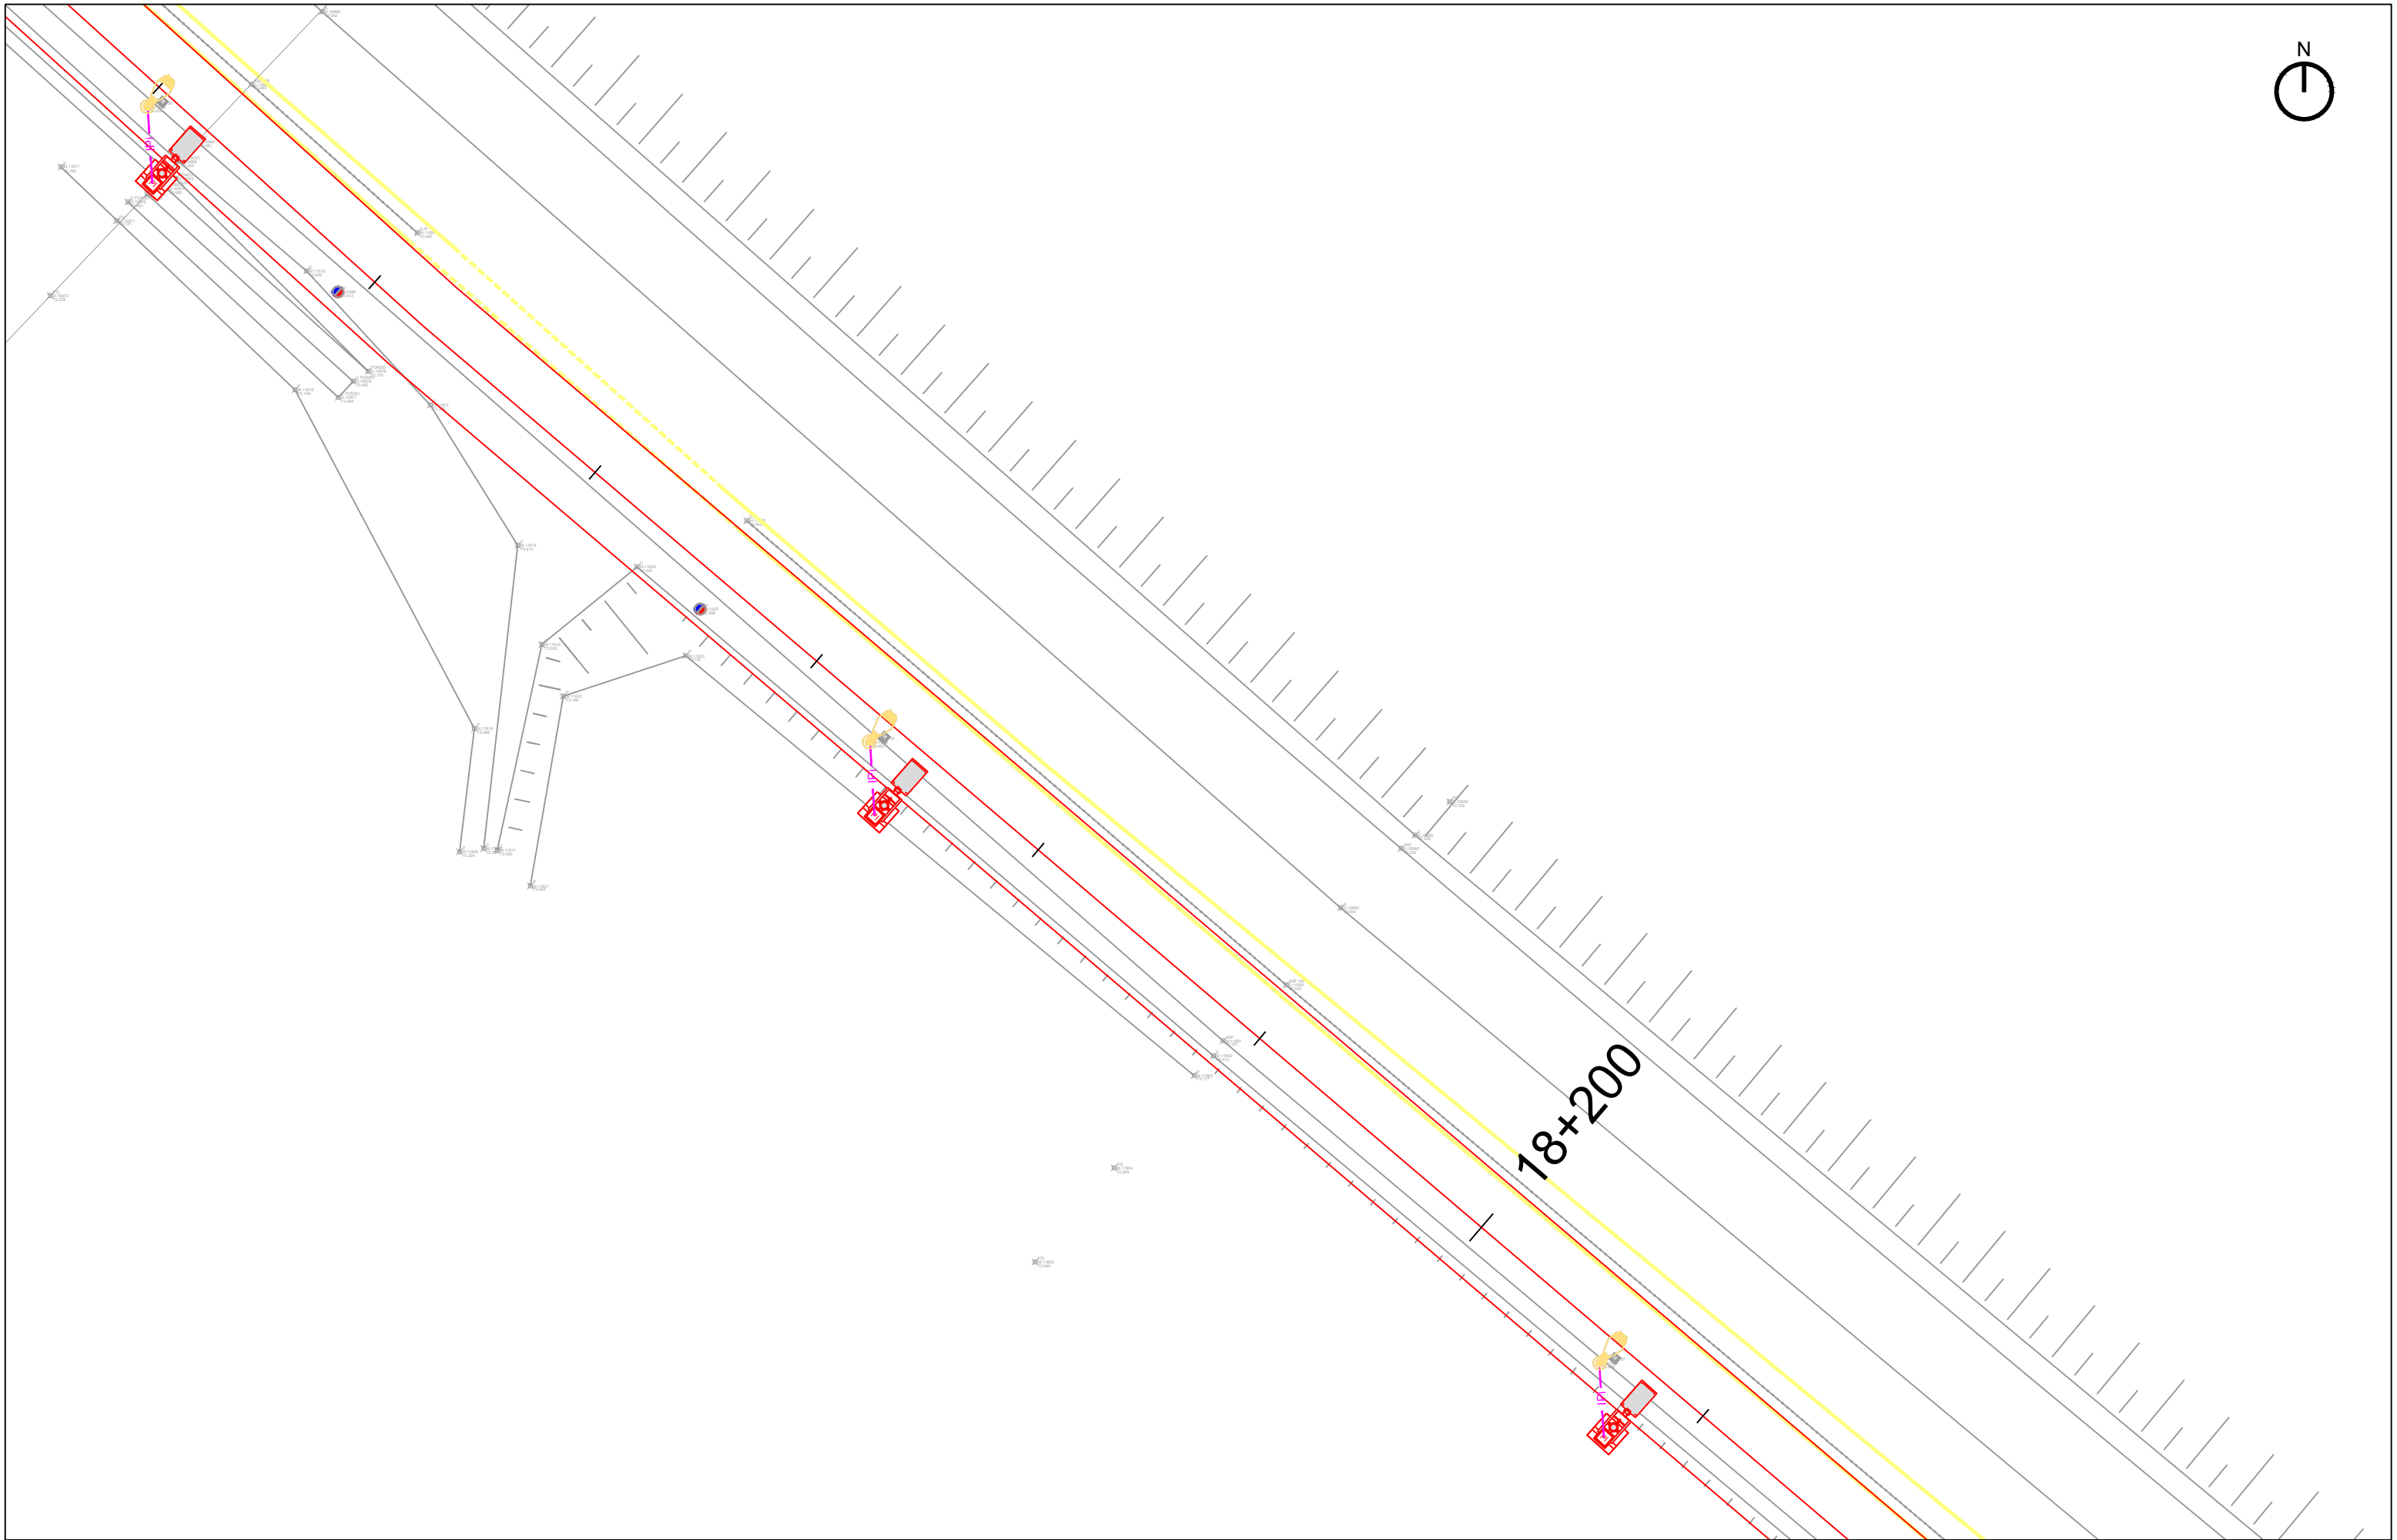

18+200



TRATTA L3: PV-E-9-MD SERVIZI DI PROGETTAZIONE  
RELATIVI AL TRATTO DA PAVIA A SAN ROCCO AL PORTO  
(LO) DELLA CICLOVIA TURISTICA NAZIONALE VENTO



TAU Engineering S.r.l.

STUDIOCALVI

Studio Calvi S.r.l.



Studio Associato Phytosfera



Signal S.r.l.

PROGETTISTI

AGENZIA INTERREGIONALE PER IL FIUME PO

Strada G. Garibaldi 75 - 43121 Parma


PROGETTO ESECUTIVO

PLANIMETRIA DELLE INTERFERENZE

1:200

4258\_PRO\_E\_STZ\_PLS\_01A

TAV. 5.03.17

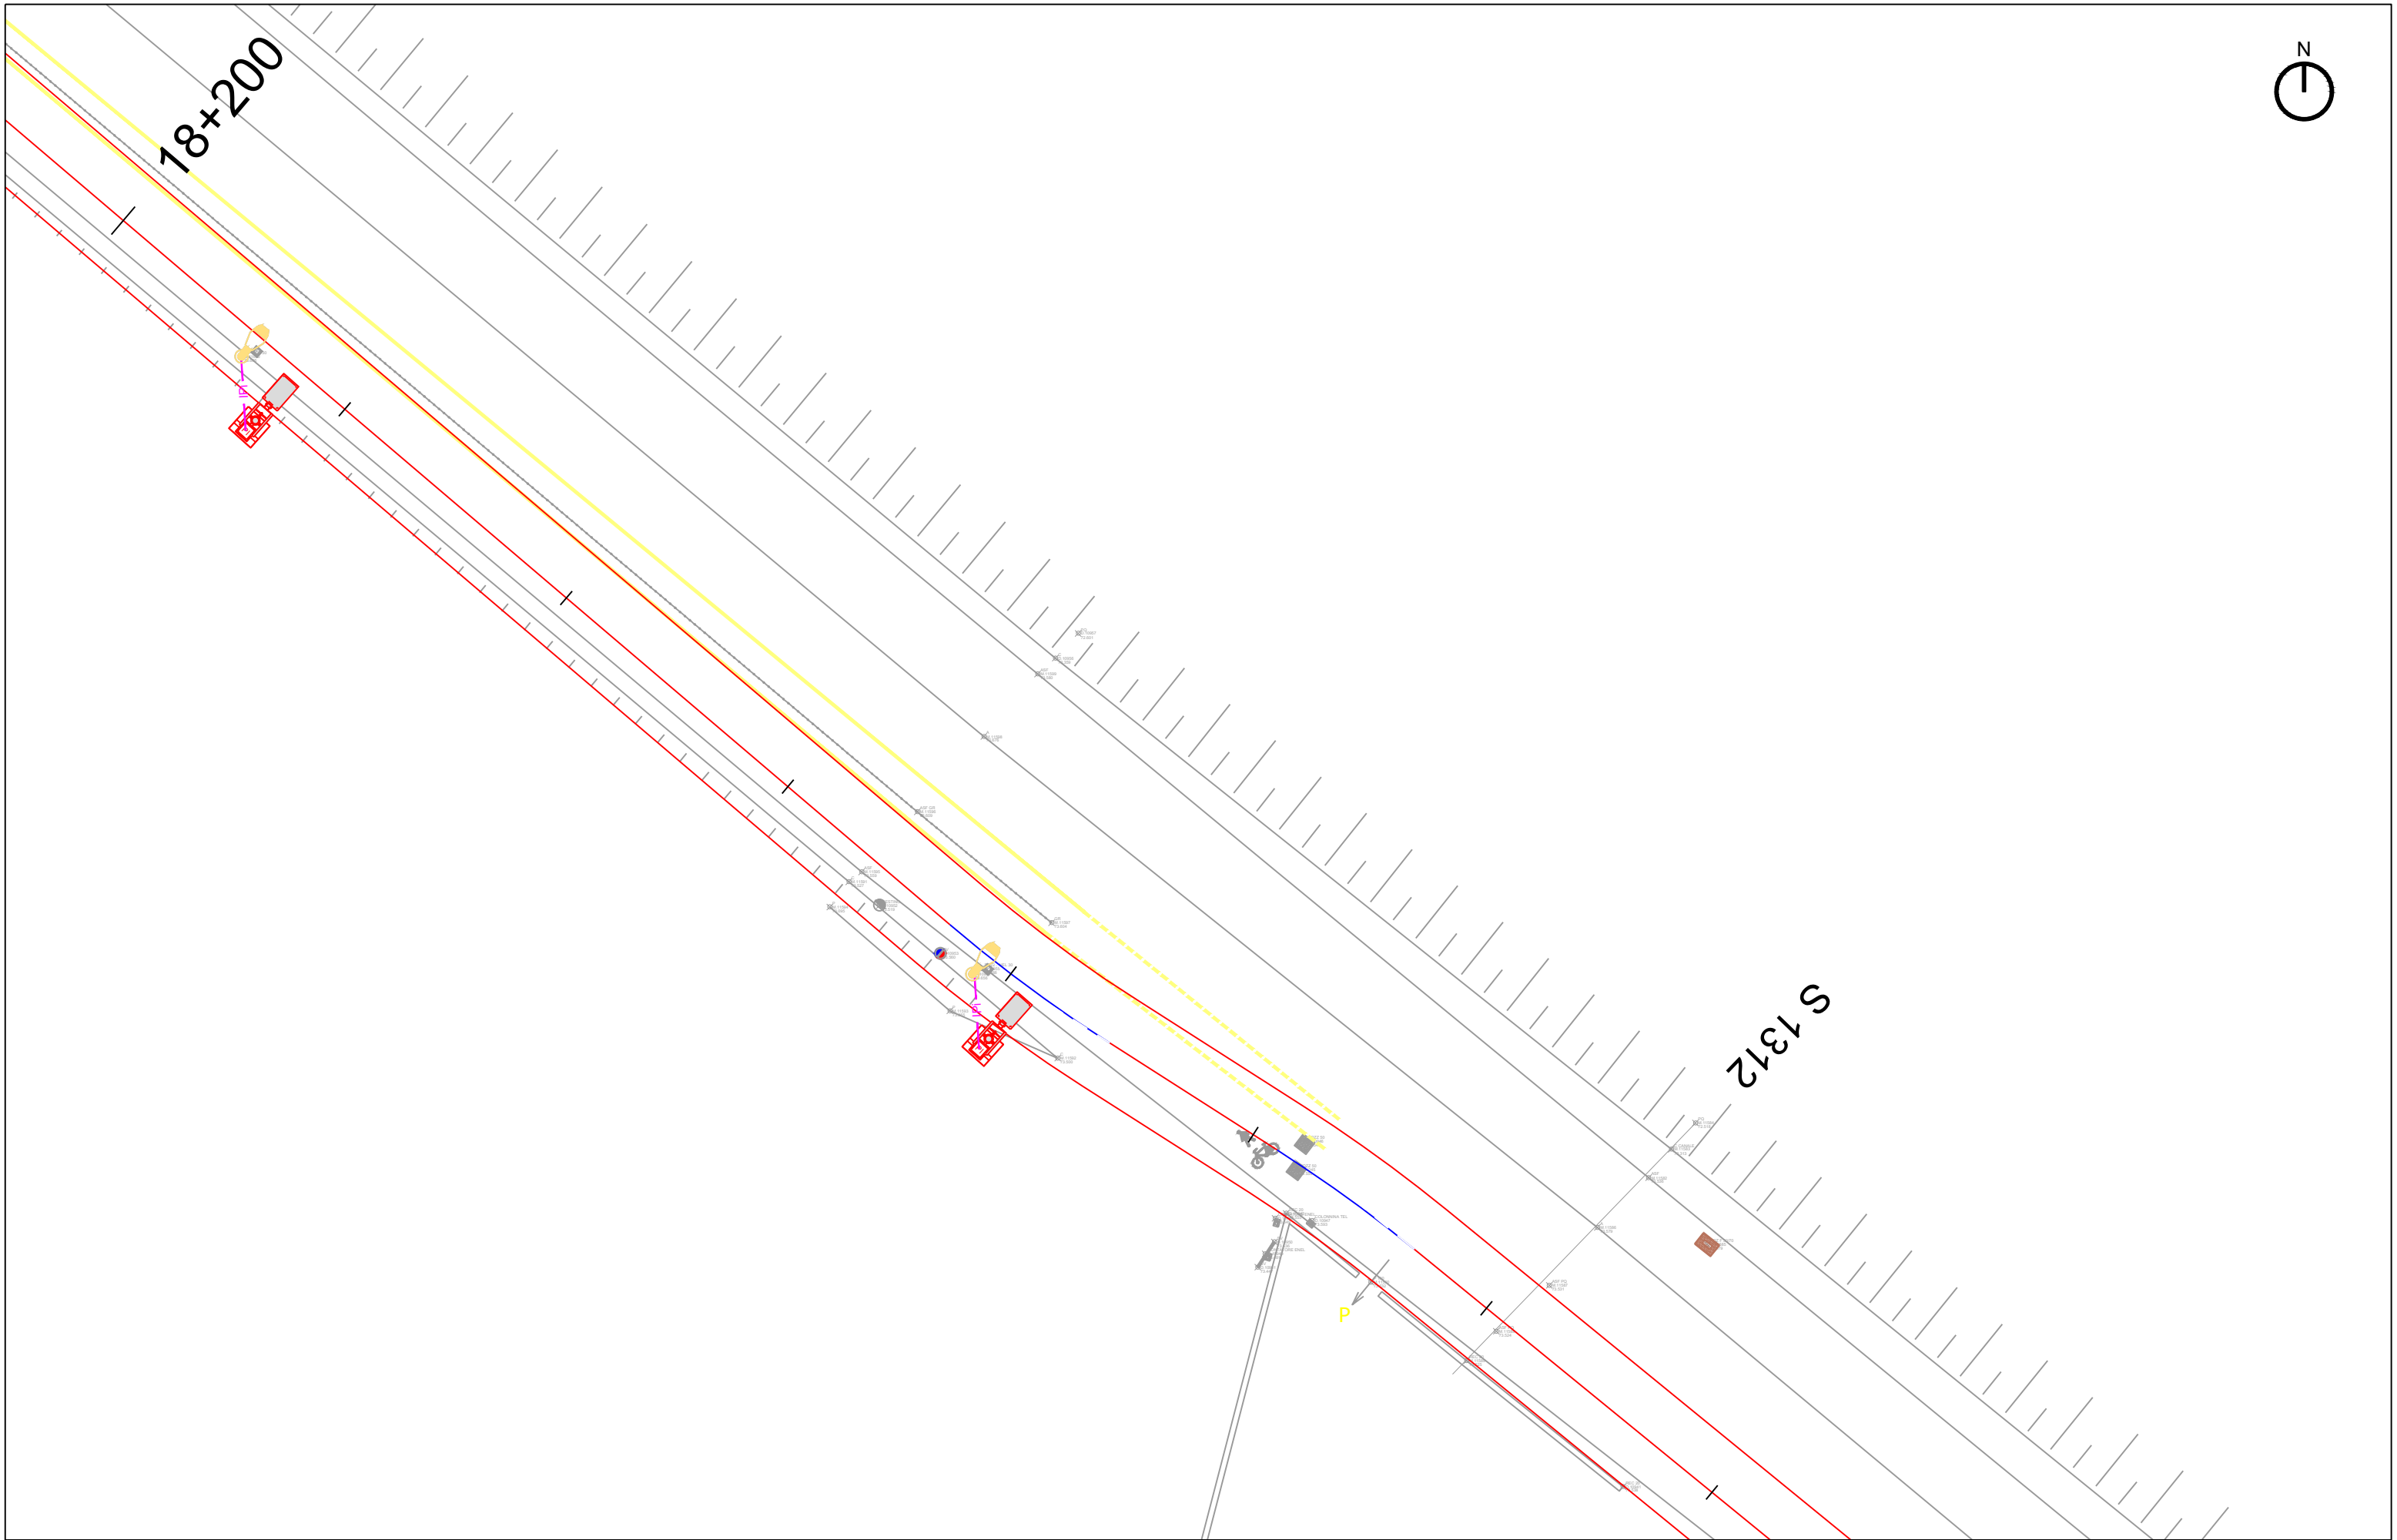

TRATTA L3: PV-E-9-MD SERVIZI DI PROGETTAZIONE  
RELATIVI AL TRATTO DA PAVIA A SAN ROCCO AL PORTO  
(LO) DELLA CICLOVIA TURISTICA NAZIONALE VENTO



TAU Engineering S.r.l.



Studio Calvi S.r.l.



Studio Associato Phytosfera



Signal S.r.l.

PROGETTISTI

AGENZIA INTERREGIONALE PER IL FIUME PO

Strada G. Garibaldi 75 - 43121 Parma

PROGETTO ESECUTIVO

PLANIMETRIA DELLE INTERFERENZE

1:200

4258\_PRO\_E\_STZ\_PLS\_01A

TAV. 5.03.18