VASCA CENTRO
ARGINI IN PROGETTO - SEZIONI TIPOLOGICHE
scala 1:50

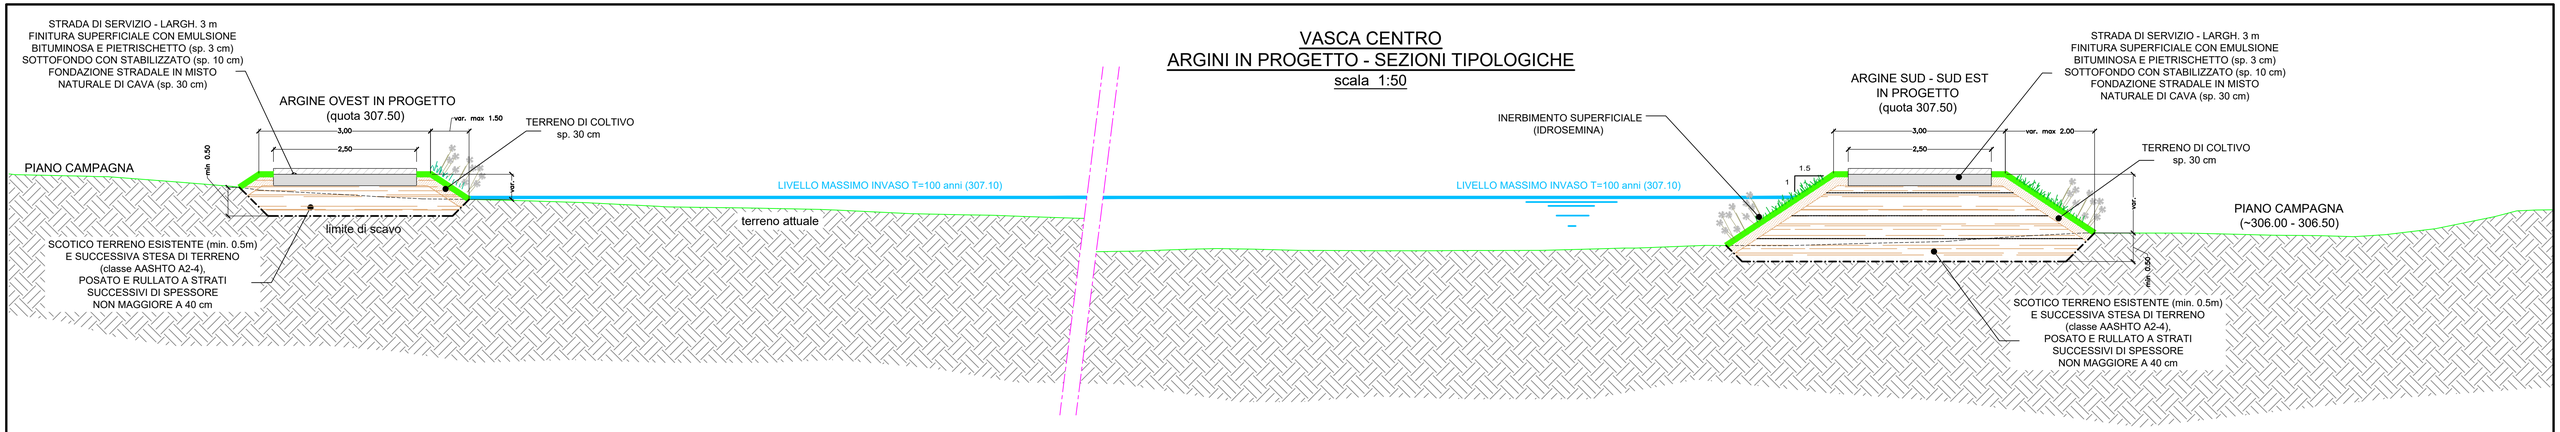

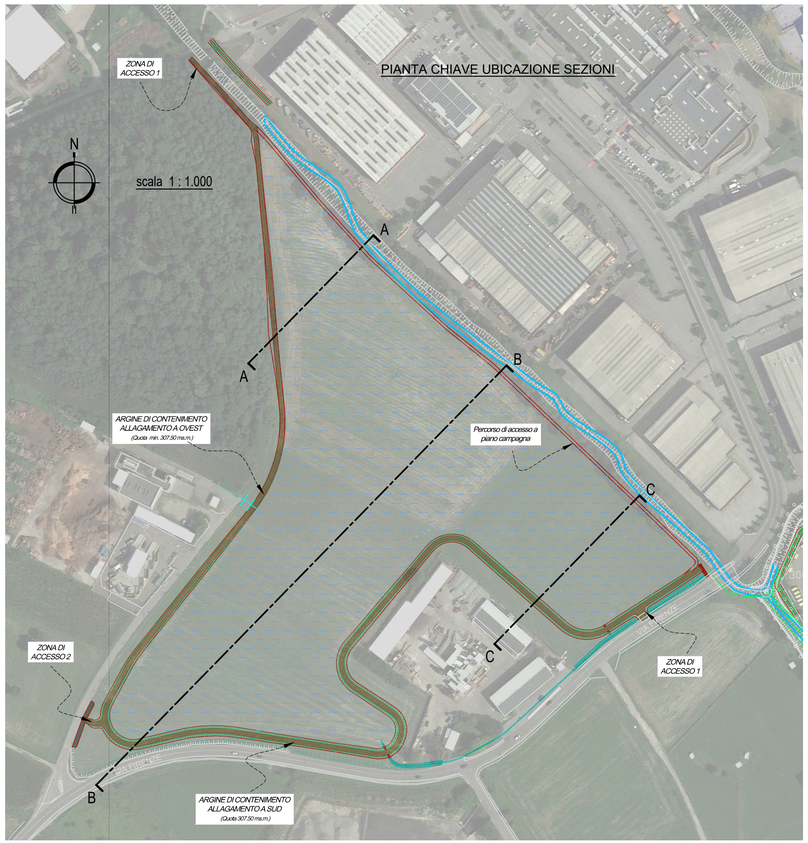

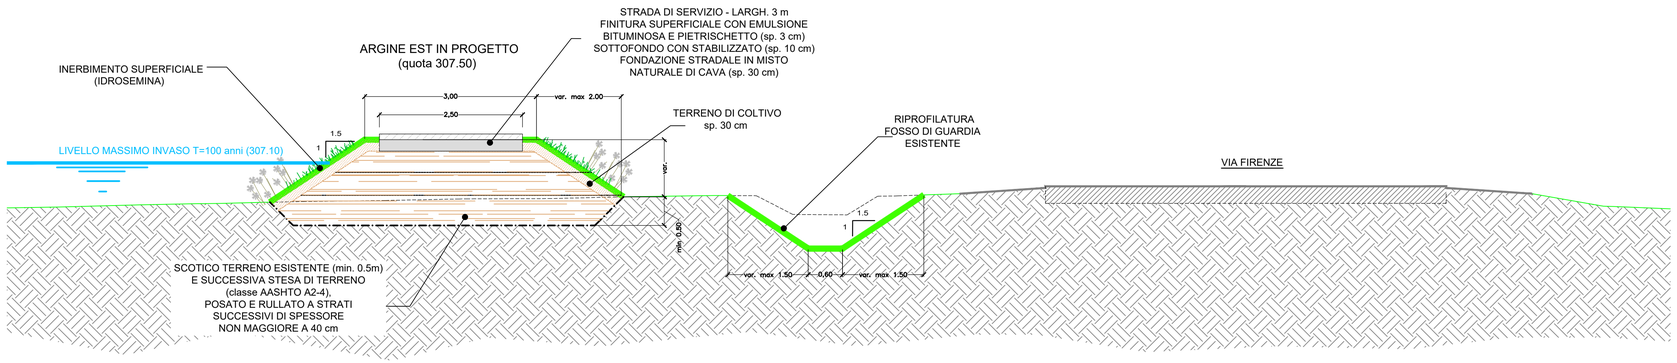

SEZIONE A-A

PROFILO	VASCA
SEZIONE	C3
PROGRESSIVA	100.00

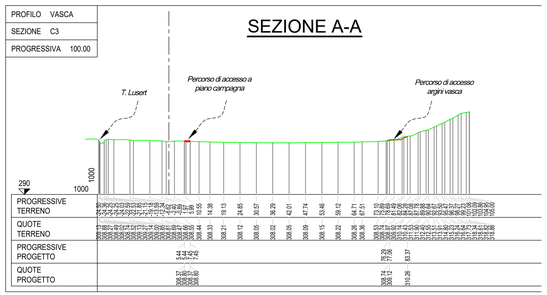

SEZIONE B-B

PROFILO	VASCA
SEZIONE	C6
PROGRESSIVA	230.00

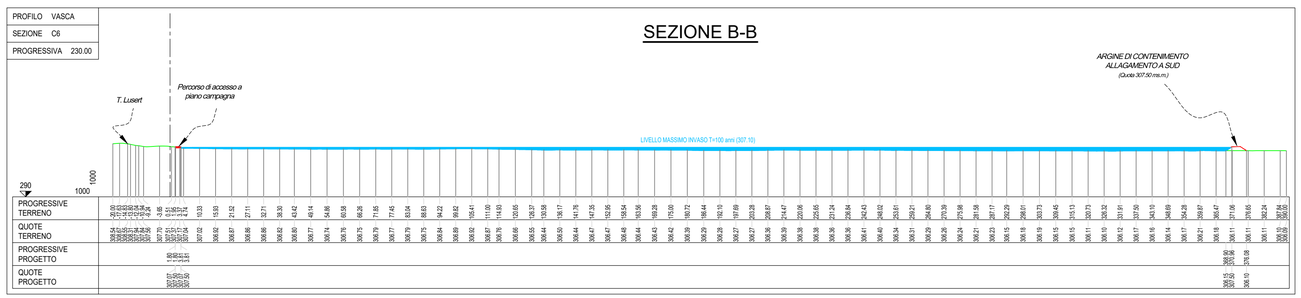

SEZIONE C-C

PROFILO	VASCA
SEZIONE	C9
PROGRESSIVA	360.00

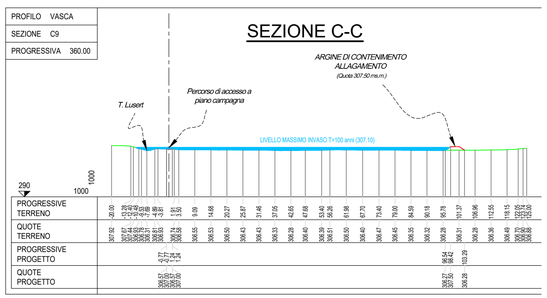

AIPo
Agenzia Interregionale per il fiume Po

REALIZZAZIONE DI OPERE DI LAMINAZIONE NELL'ALTO SEVESO

CUP: B83H19000350002 – CIG: 8150878D4C

(CO-E-158)

PROGETTO DEFINITIVO

MARZO 2022

ELABORATO:

AREA DI LAMINAZIONE CENTRO
SEZIONI TRASVERSALI TIPO E DI PROGETTO

REV.	DESCRIZIONE	DATA	REDAZIONE	VERIFICA
00	PRIMA EMISSIONE	MARZO 2022	G. Cerutti	G. B. Peduzzi
01				

RUP *Dott. Ing. MARCO LA VEGLIA*

ATI:

MANDATARIA

ETATEC STUDIO PAOLETTI – ETATEC STUDIO PAOLETTI S.r.l. – SOCIETA' DI INGEGNERIA
20133 MILANO – via Bossini, 23 – tel. 0226681264 fax 0226681553 – E-Mail: etatec@etatec.it
Prof. Ing. ALESSANDRO PAOLETTI
Dott. Ing. GIOVANNI BATTISTA PEDUZZI
Dott. Ing. STEFANO CROCI
Dott. Ing. FILIPPO MALINGENGO
Dott. Ing. VINCENZO CICCARELLI

MANDANTI

STUDIO PAOLETTI INGEGNERI ASSOCIATI
20133 MILANO – via Bossini, 23 – tel. 0226681264 fax 0226681553 – E-Mail: studiopaoletti@etatec.it
Dott. Ing. CRISTINA GIUSEPPINA PASSONI

Studio Frati geologia applicata
22079 VILLA GUARDIA (CO) – via Monte Grappa, 43a Tel 3388587308 – E-Mail: frati@geologi.it
Dott. Geol. STEFANO FRATI

FABRIZIO MONZA ARCHITETTO
20014 NERVIANO (MI) – via Ticino, 27 Tel. 0331415944 – E-Mail: studio@archimonza.it
Arch. FABRIZIO MONZA

DOTT. SSA ILARIA FRONTORI ARCHEOLOGA
20093 COLOGNO MONZESE (MI) – via Santa Margherita, 14 Tel. 3383775512 – E-Mail: ilaria.frontori@gmail.com
Dott. ILARIA FRONTORI

TIPOLOGIA	COMMESSA	DOCUMENTO	NUMERO	SCALA
PD	250–46	DI	DC.5.2	VARIE