

COMUNE DI
VILLA GUARDIA

VASCA SUD
PLANIMETRIA STATO DI FATTO
scala 1:1.000

BRIGLIA A PETTINE
SU PIU' FILE PER
TRATTENUTA FLOTTANTE

POTABILIZZATORE
FONTANINO
COMO ACQUE S.r.l.

AREA DI
INTERVENTO


COMUNE DI
GRANDATE

IMPIANTO
GESTIONE
ACQUE DI
PIATTAFORMA
AUTOSTRADALE

AUTOSTRADA PER
L'ITALIA S.p.A.
CENTRO ESERCIZIO
MILANO 1
POSTO MANUTENZIONE
DI COMO

COMUNE DI
LUISAGO

STRALCIO PLANIMETRICO
CTR REGIONALE - ZONA DI INTERVENTO
scala 1:10.000

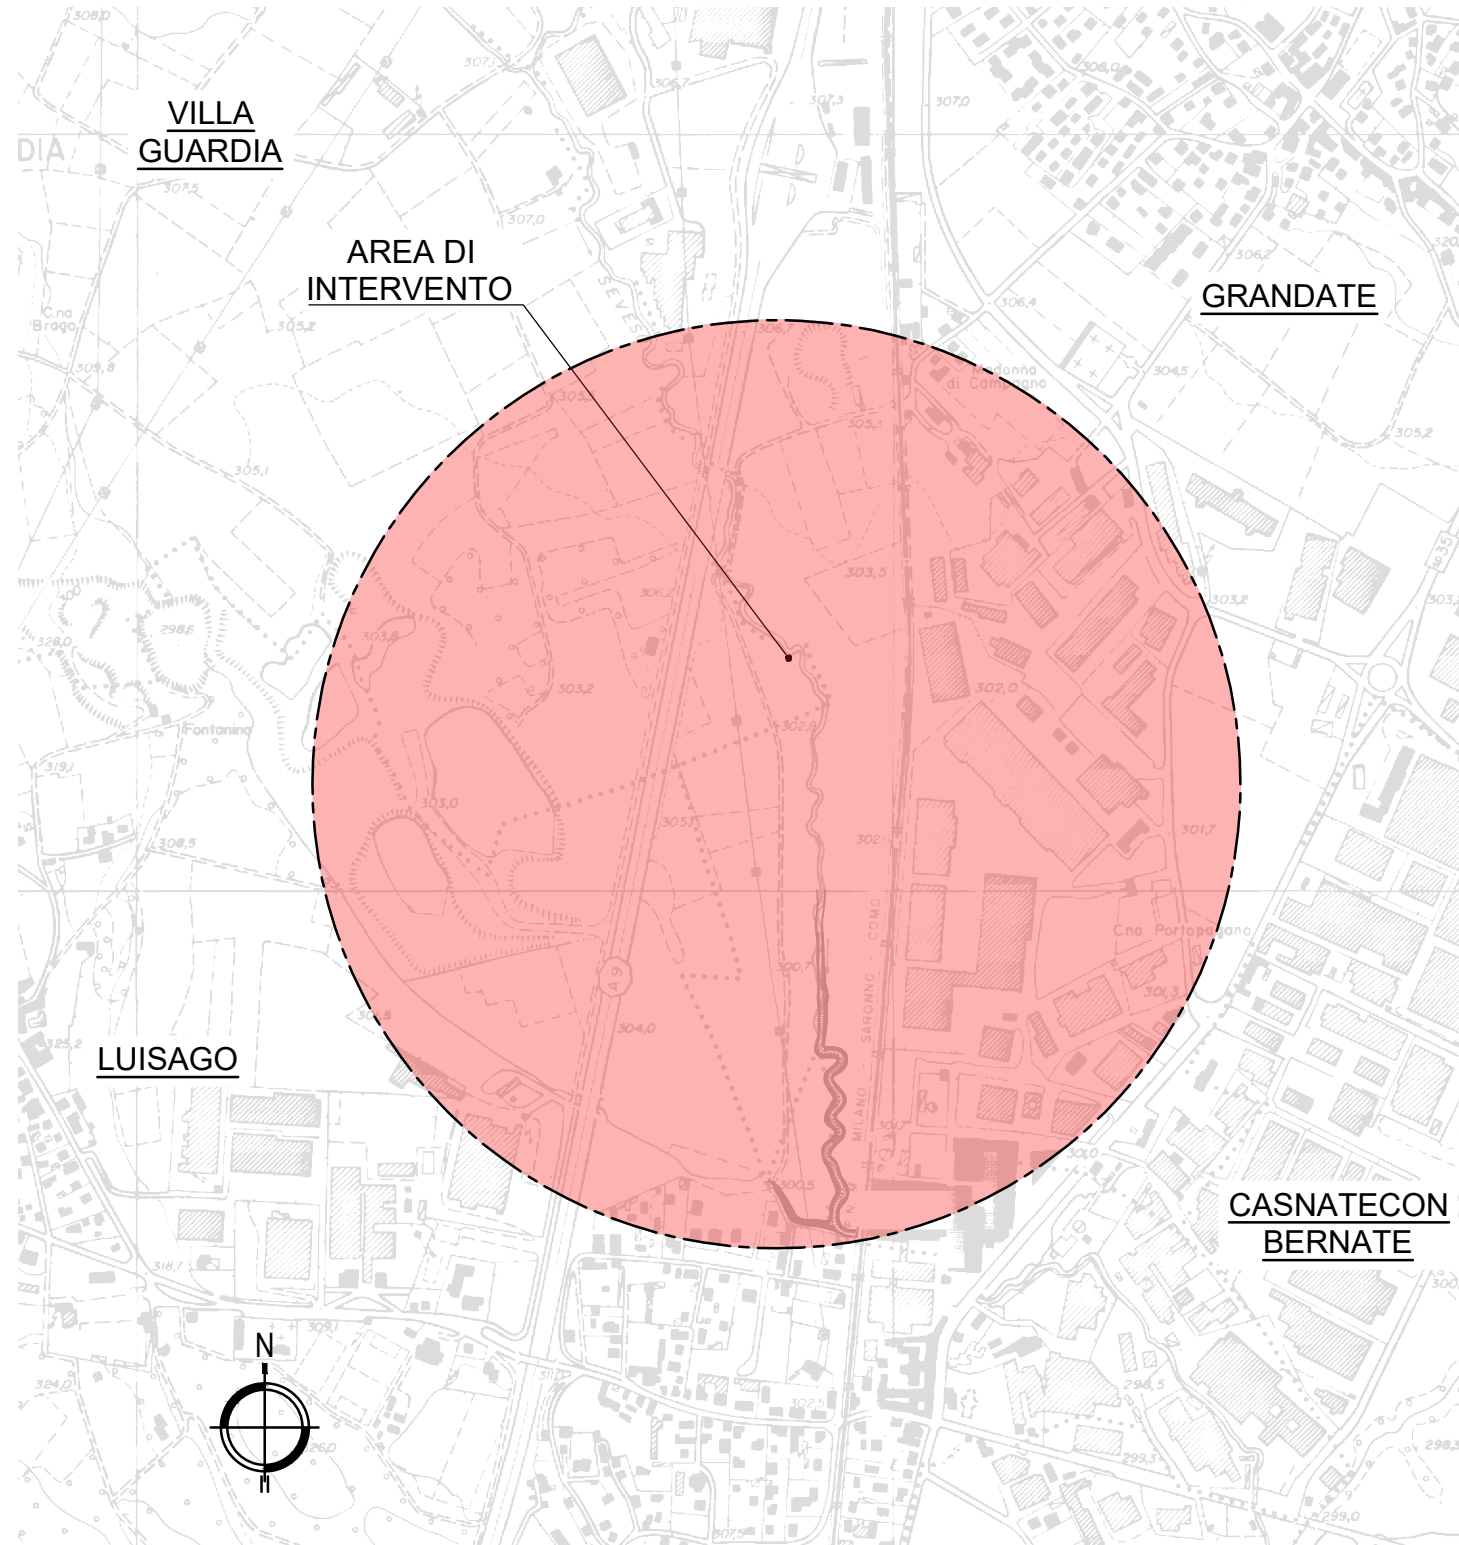

AIPO
Agenzia Interregionale per il fiume Po

REALIZZAZIONE DI OPERE DI LAMINAZIONE
NELL'ALTO SEVESO
CUP: B83H19000350002 - CTG: 8150878D4C

(CO-E-158)

PROGETTO DEFINITIVO

MARZO 2022

ELABORATO:
PLANIMETRIA DELLO STATO ATTUALE DELLE AREE DI INTERESSE
scala 1:1.000

REV.	DESCRIZIONE	DATA	REDAZIONE	VERIFICA
00	PRIMA EMISSIONE	MARZO 2022	G. Cecchi	G. B. Peruzzi
01				

RUP: Dott. Ing. MARCO LA VEGLIA

ATI	MANDATARIA			Prof. Ing. ALESSANDRO PAGLIETTI Dott. Ing. GIOVANNI BATTISTA RIZZUTTI Dott. Ing. STEFANO ZUCCHI Dott. Ing. FILIPPO MANGIARELLI Dott. Ing. VINCENZO CICCARELLI
	 STETEC STUDIO PROGETTI INGEGNERI ASSOCIATI	20133 MILANO - via Bassi, 23 - tel. 02/26801304 fax 02/2681553 - E-Mail: stetec@stetec.it	Dott. Ing. CRISTINA GIUSEPPINA PASSONI Dott. Qual. STEFANO PRATI	
	MANDATARI			Arch. FABRIZIO MONZA
	 Studio Prati progettisti applicati	20133 MILANO - via Bassi, 23 - tel. 02/26801304 fax 02/2681553 - E-Mail: studioprati@stetec.it	Dott. ILARIA FRONZONI	
	MANDATARI			Dott. ILARIA FRONZONI
	 FABRIZIO MONZA ARCHITETTURA	20014 MIRANO (MI) - via Ticino, 27 Tel. 0331/415944 - E-Mail: studio@fabriziomonza.it		
	MANDATARI			
	 ILARIA FRONZONI ARCHITETTURA	20091 OLGINO (LC) - via Santa Margherita, 14 Tel. 0333/7512 - E-Mail: info@fronzoni.it		