




PARTICOLARE A — PIANTA (1:200)

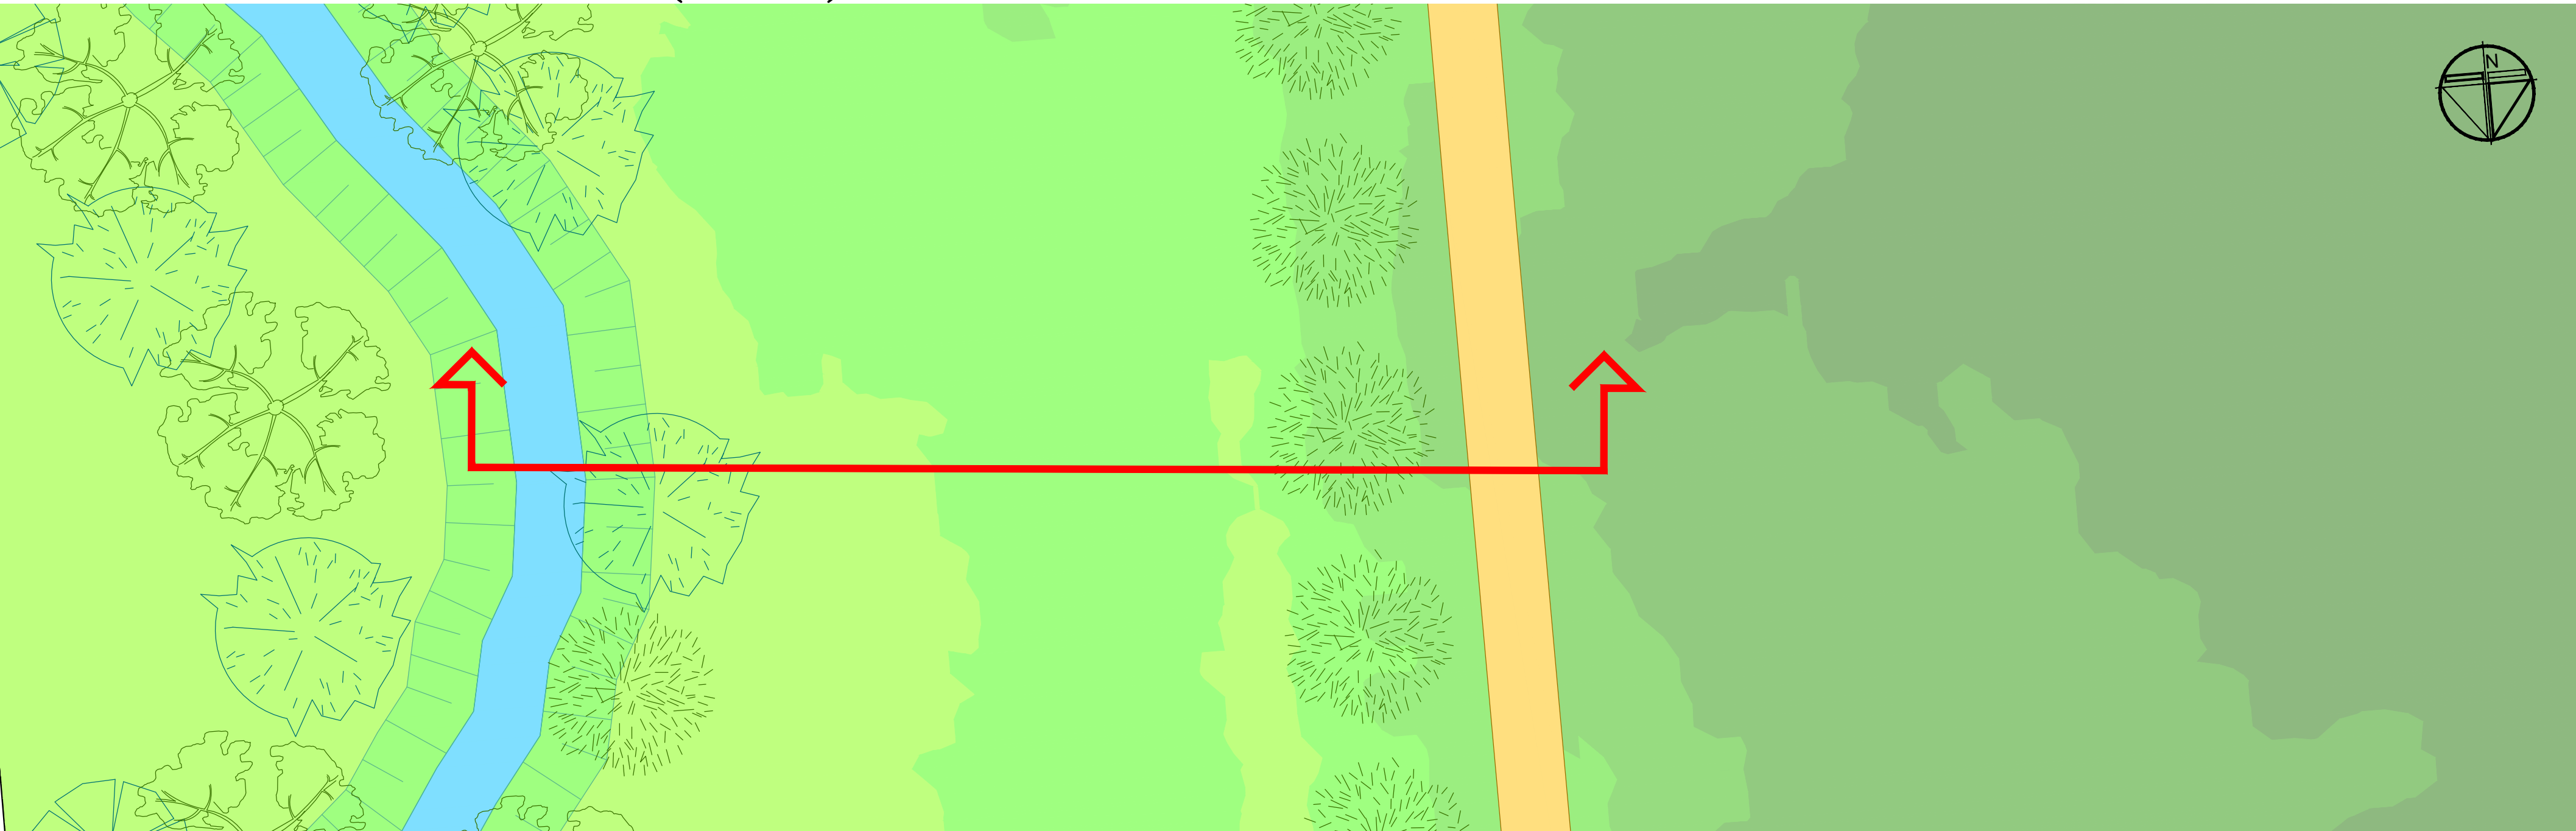



PARTICOLARE A — SEZIONE (1:100)

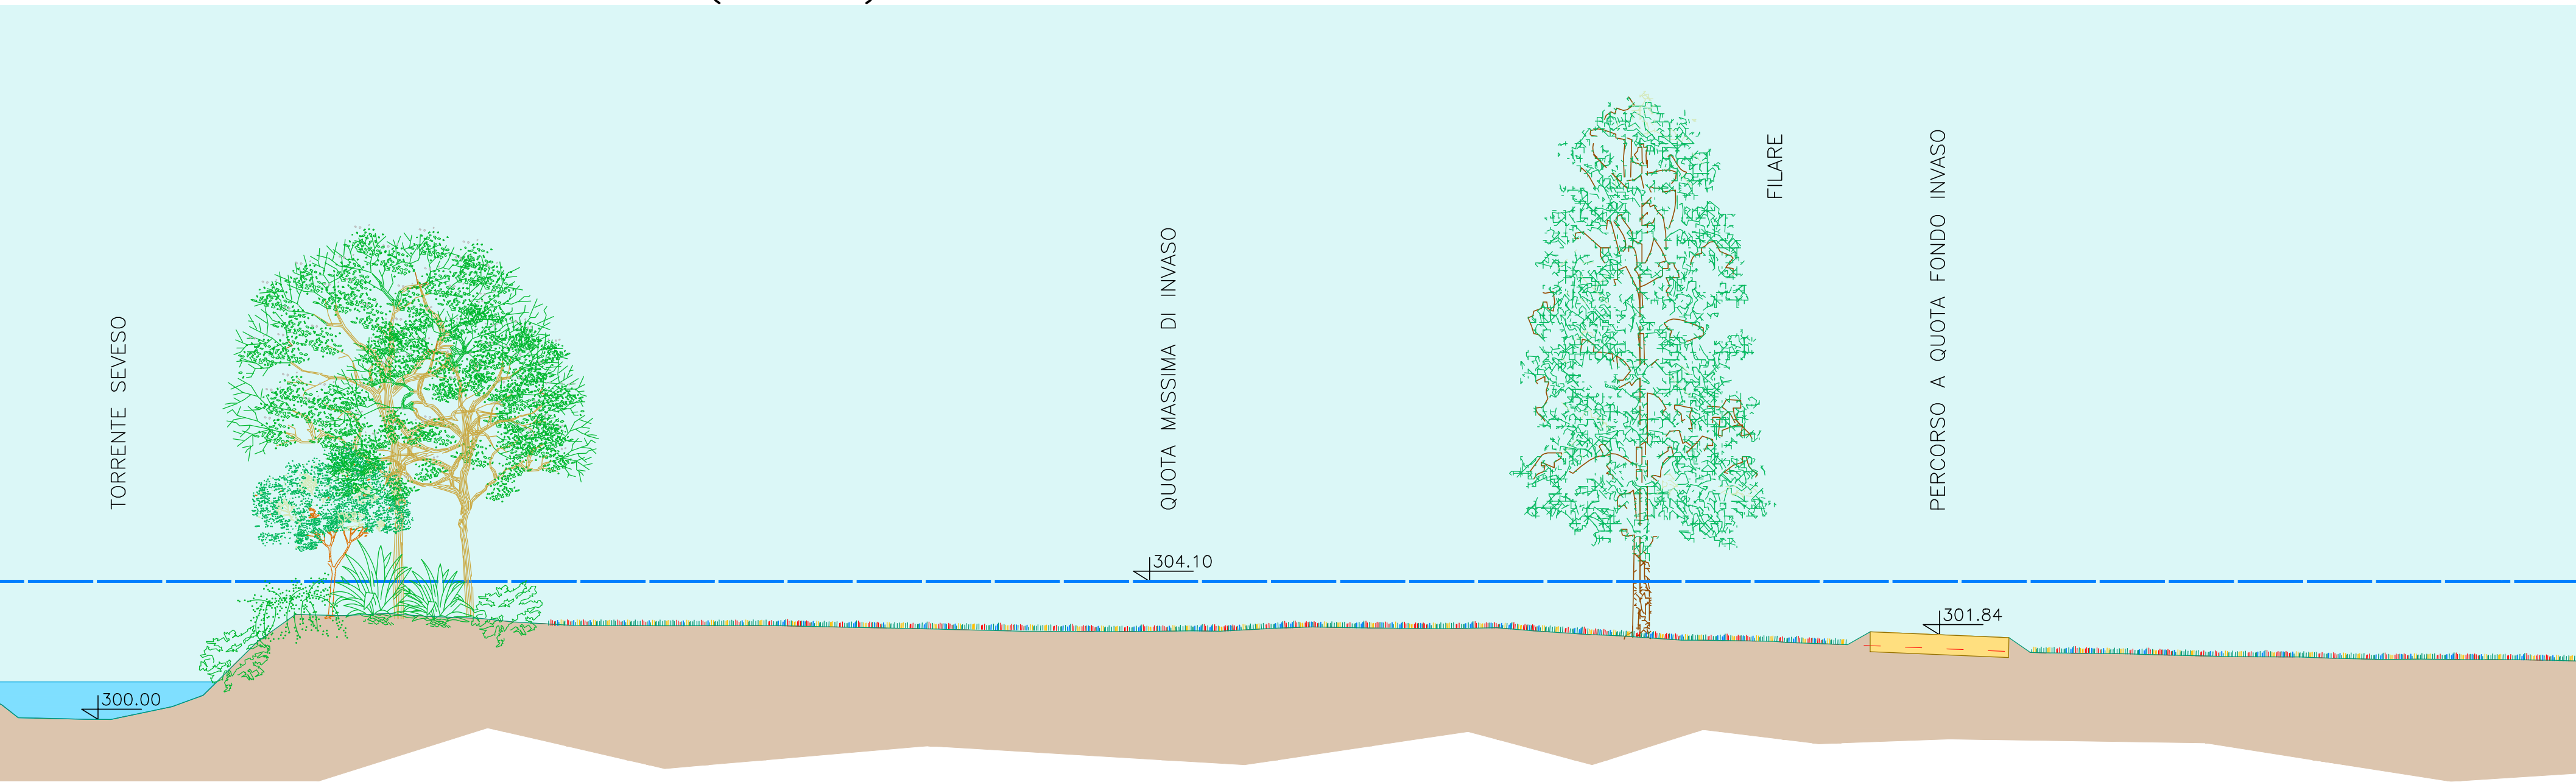


PARTICOLARE B — PIANTA (1:200)

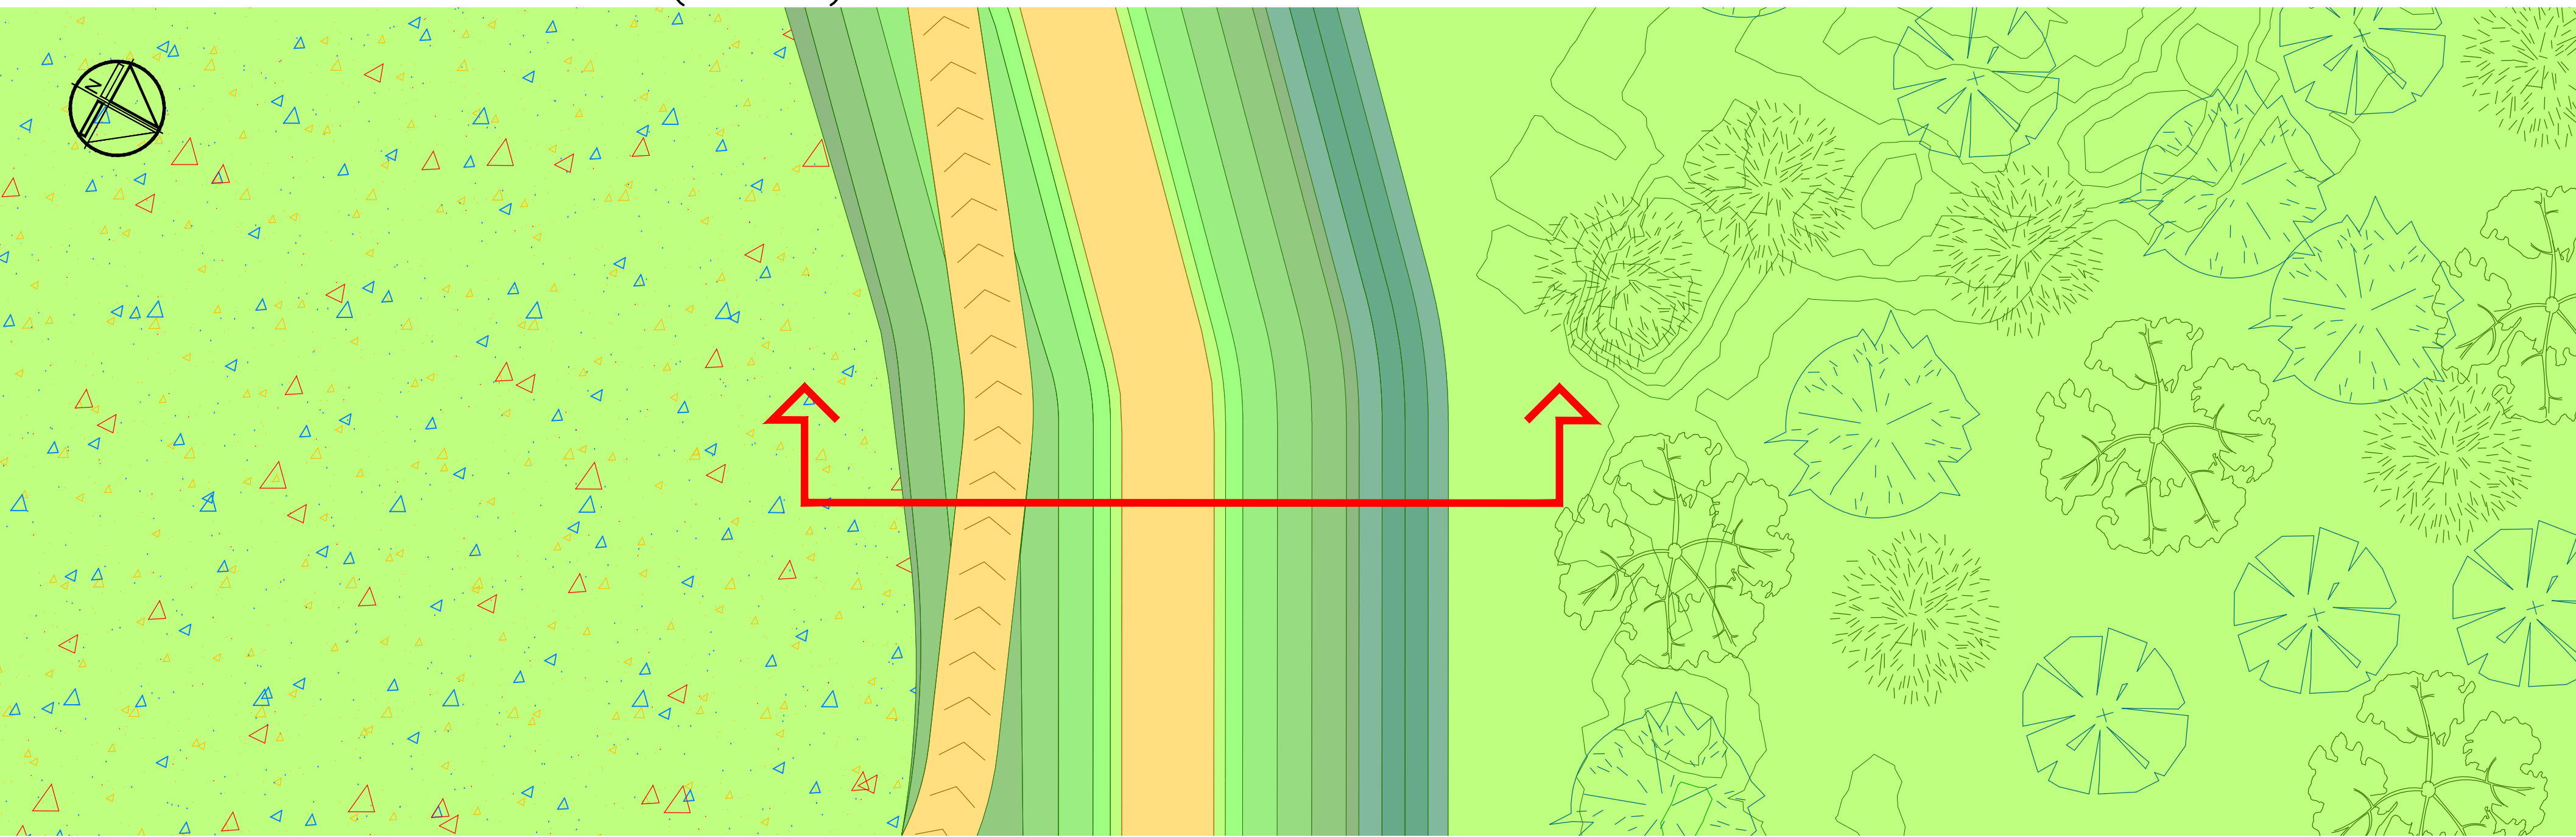

PARTICOLARE B — SEZIONE (1:100)

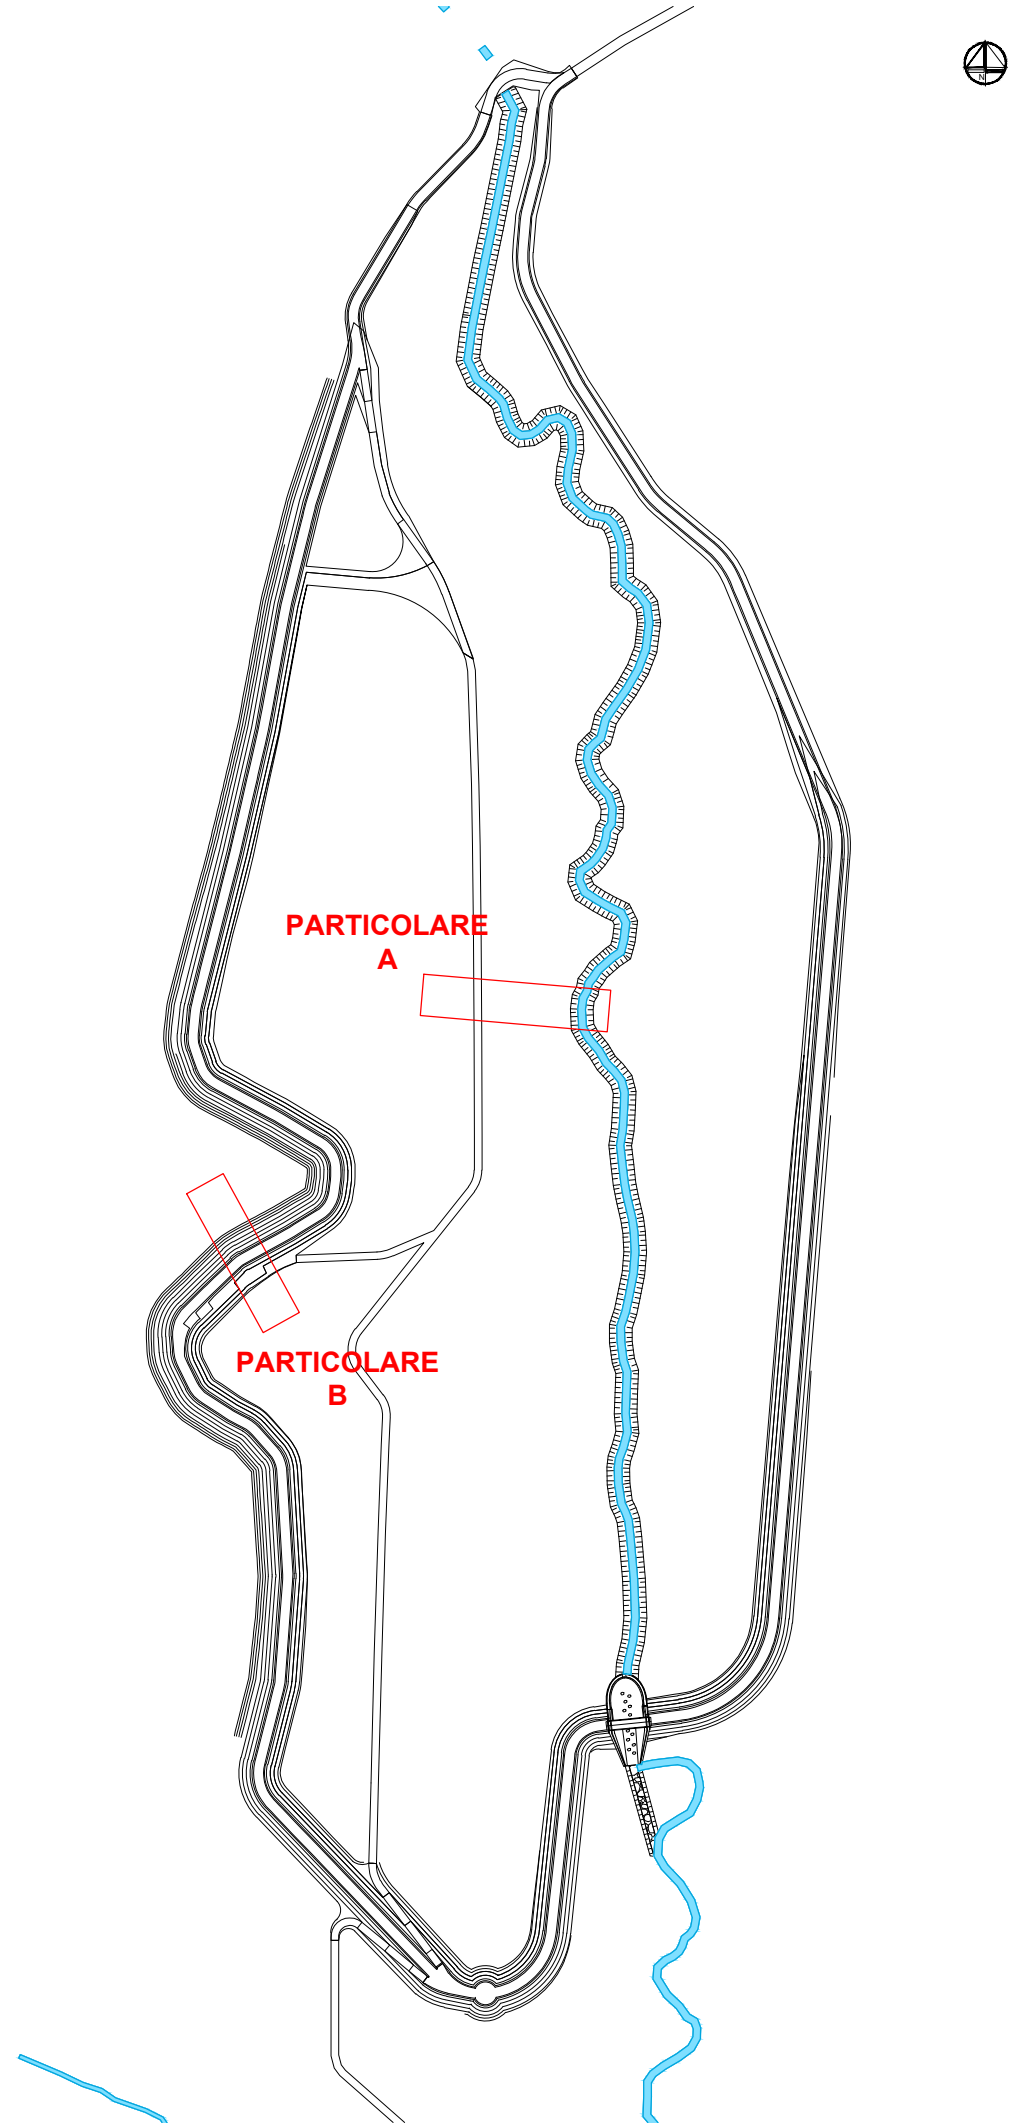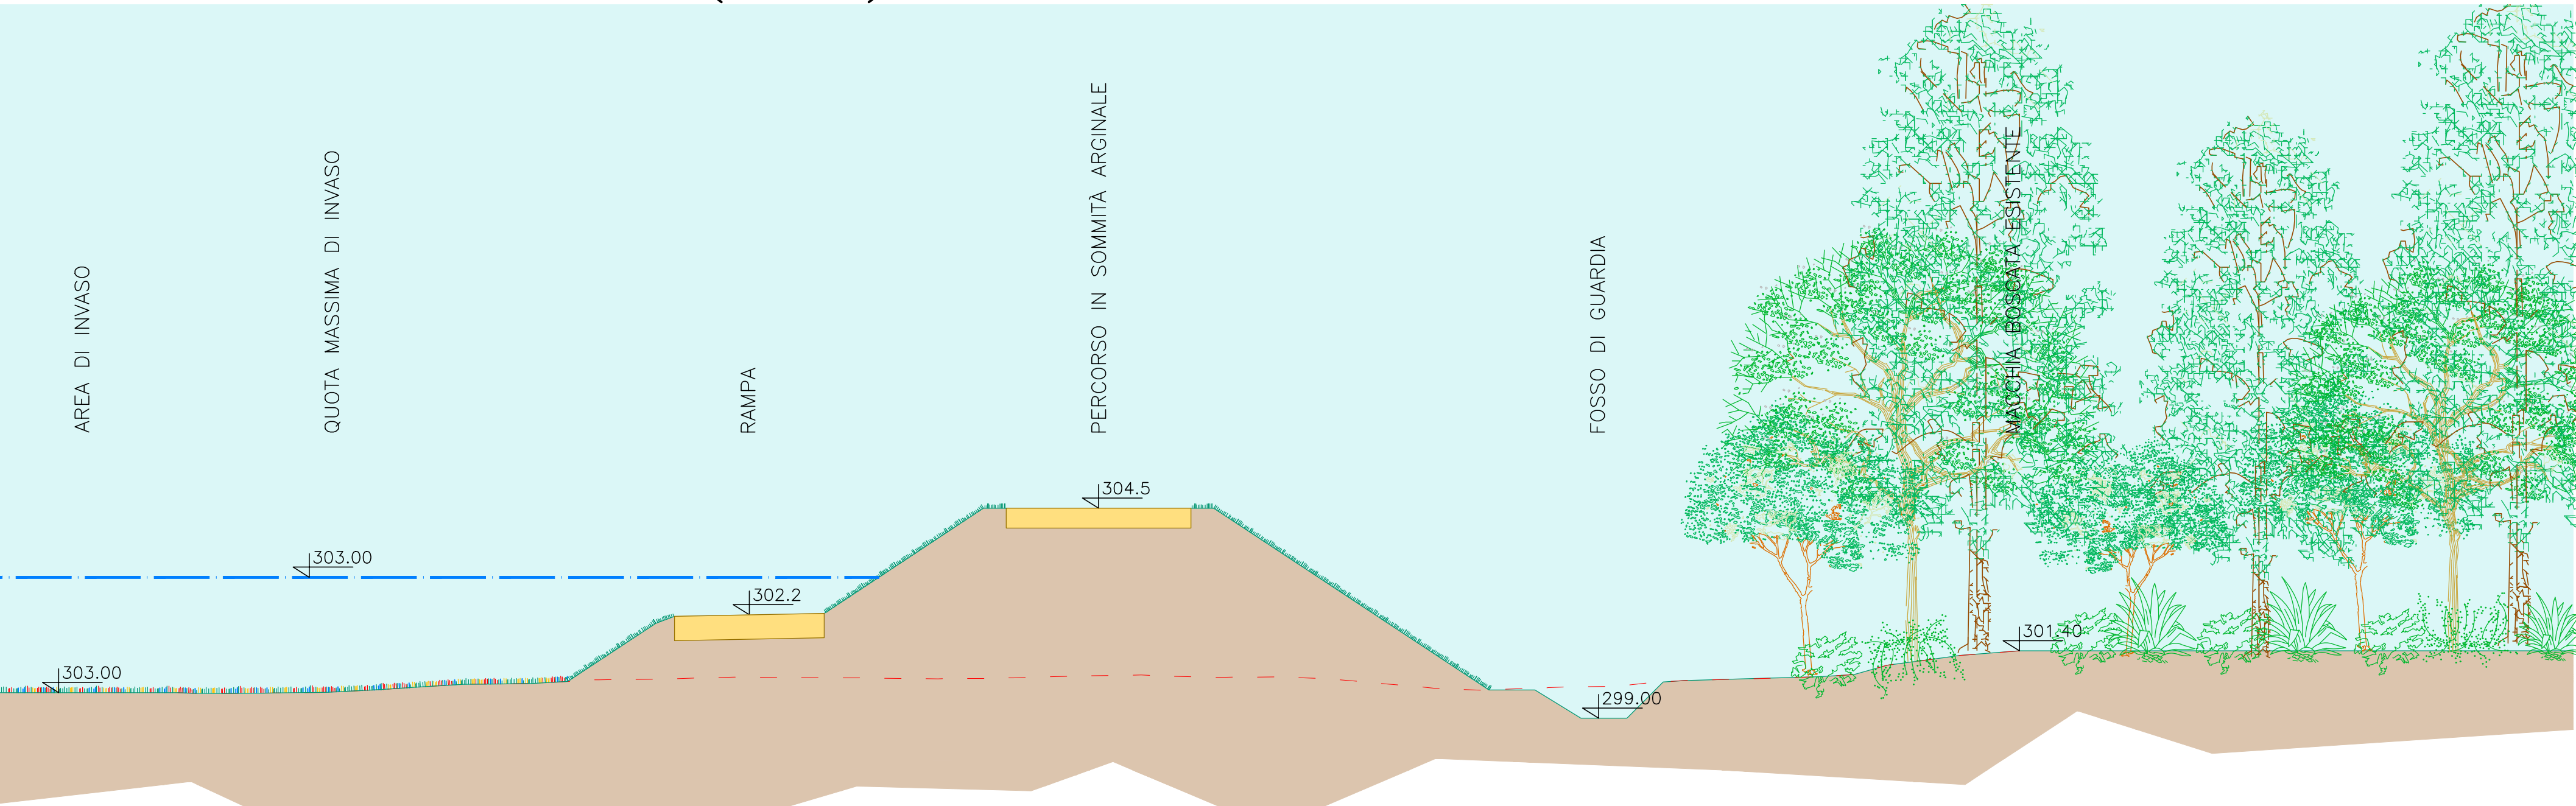



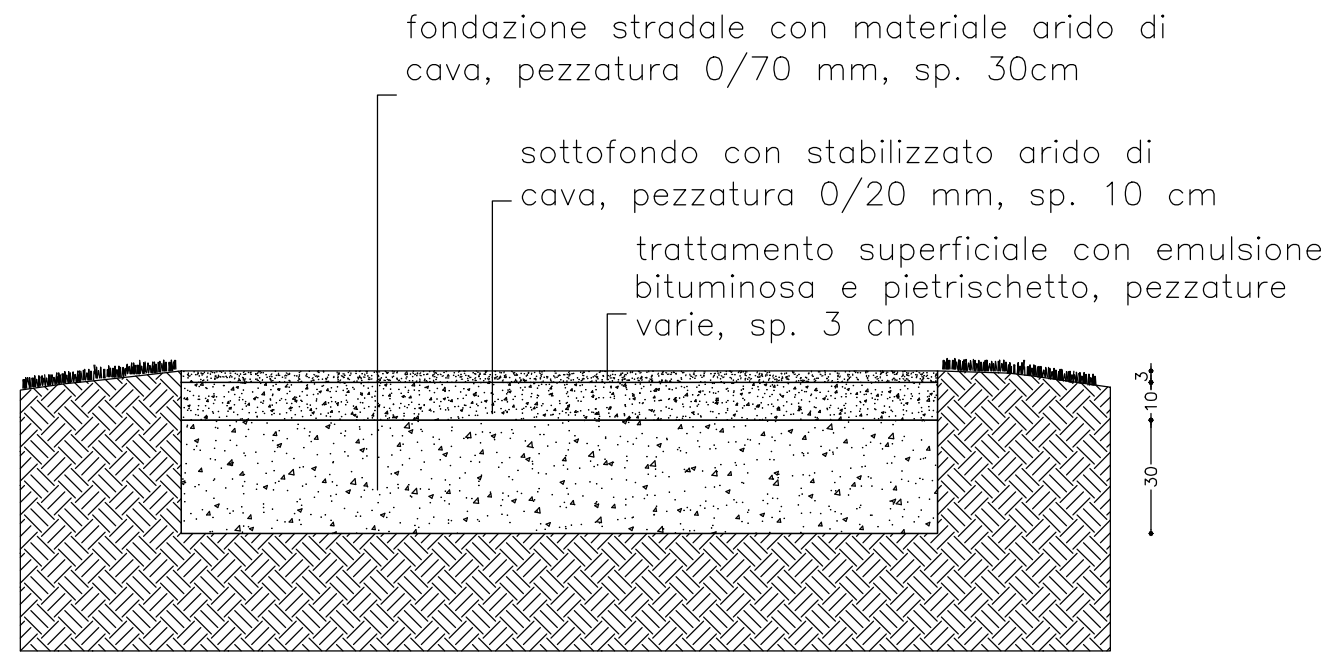


SEZIONE TIPOLOGICA (1:20)  
PAVIMENTAZIONE CARRABILE A BASSO  
IMPATTO AMBIENTALE



REALIZZAZIONE DI OPERE DI LAMINAZIONE  
NELL'ALTO SEVESO  
CUP: B83H19000350002 – CIG: 8150878D4C  
(CO-E-158)  
PROGETTO DEFINITIVO  
MARZO 2022

ELABORATO:  
AREA DI LAMINAZIONE SUD  
SEZIONI E PARTICOLARI TIPOLOGICI DEGLI INTERVENTI  
DI VALORIZZAZIONE PAESAGGISTICA

REV.	DESCRIZIONE	DATA	REDAZIONE	VERIFICA
00	PRIMA EMISSIONE	MARZO 2022	F. Monza	F. Monza
01				

RUP <i>Dott. Ing. MARCO LA VEGLIA</i>				
MANDATARIA				
ATI: <b>ETATEC</b>     				
20133 MILANO – via Bassini, 23 – tel. 0226681264 fax 0226681553 – E-Mail: etatec@etatec.it				
20133 MILANO – via Bassini, 23 – tel. 0226681264 fax 0226681553 – E-Mail: studiopaoletti@etatec.it				
22079 VILLA GUARDIA (CO) – via Monte Grappa, 43a Tel. 338587308 – E-Mail: frati@geologia.it				
2014 NERVINO (MI) – via Ticino, 27 Tel. 0331415944 – E-Mail: studio@fabriziomonza.it				
20093 COLOGNO MONZESSE (MI) – via Santa Margherita, 14 Tel. 3383775512 – E-Mail: ilaria.frontoni@gmail.com				

TIPOLOGIA	PD	CONSEGNA	250-46	DOCUMENTO	DI	NUMERO	DS.7.3	SCALA	varie
-----------	----	----------	--------	-----------	----	--------	--------	-------	-------