


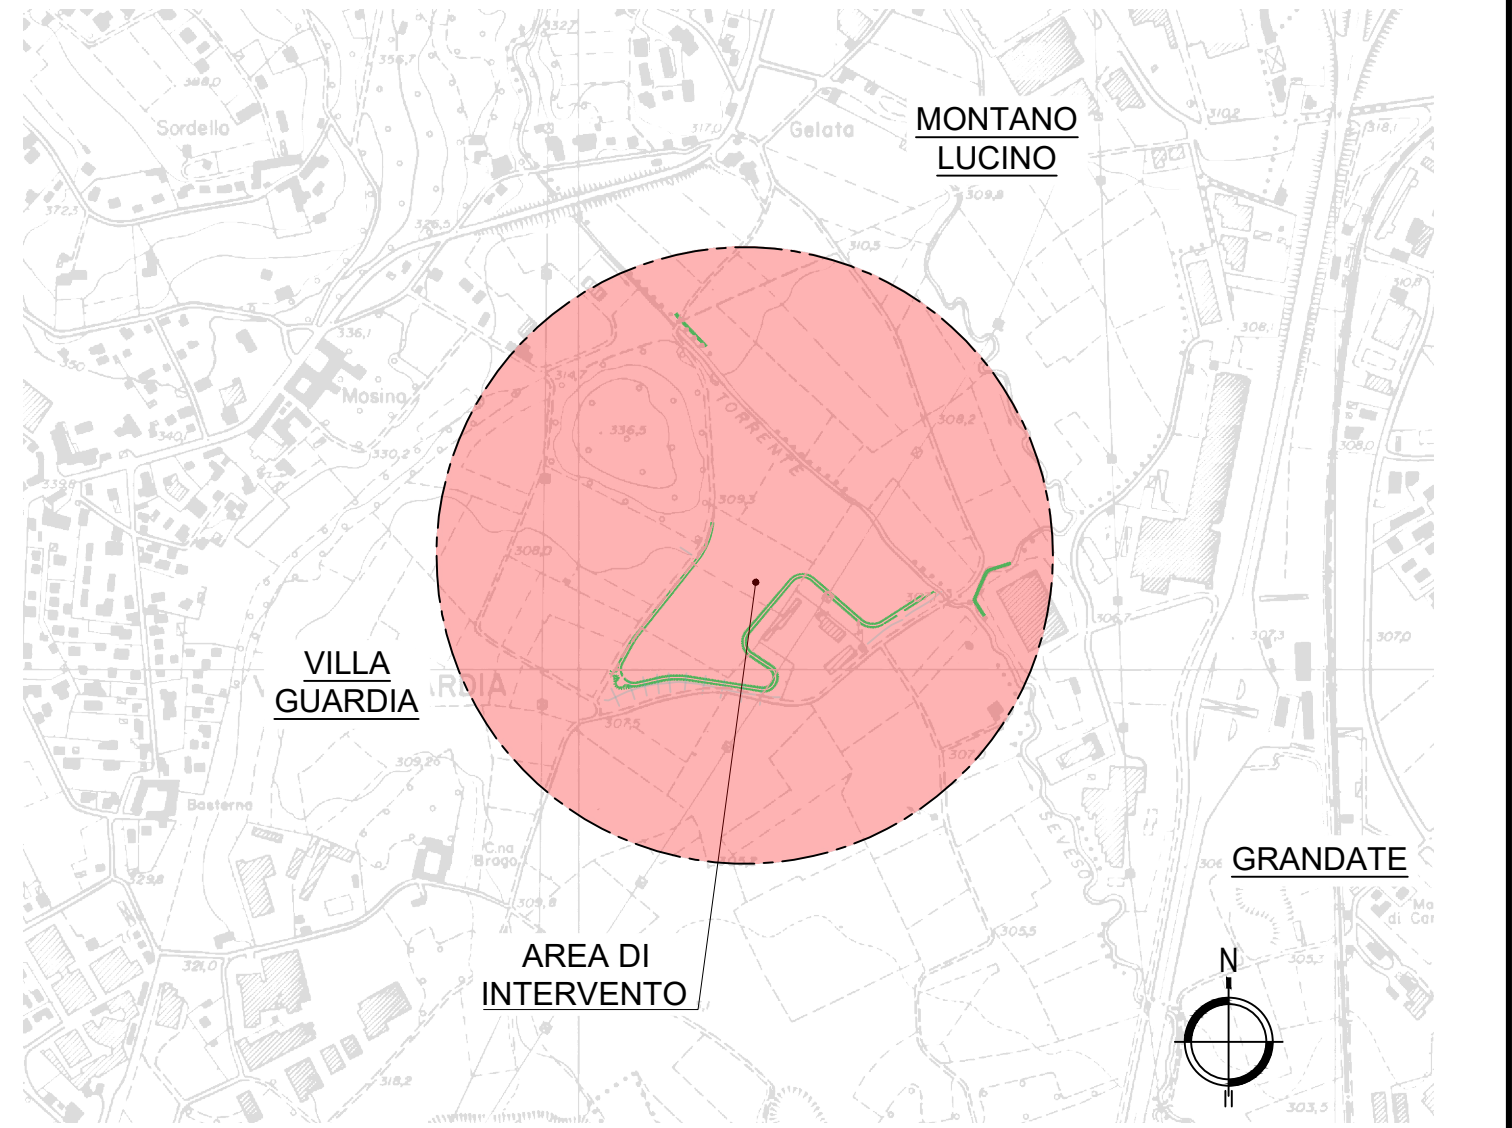

STRALCIO PLANIMETRICO
CTR REGIONALE - ZONA DI INTERVENTO
scala 1:10.000



REALIZZAZIONE DI OPERE DI LAMINAZIONE
NELL'ALTO SEVESO
CUP: B83H19000350002 – CIG: 8150878D4C
(CO-E-158)
PROGETTO DEFINITIVO
MARZO 2022

ELABORATO:
PLANIMETRIA DELLO STATO ATTUALE DELLE AREE DI INTERESSE
scala 1:1.000

REV.	DESCRIZIONE	DATA	REDAZIONE	VERIFICA
00	PRIMA EMISSIONE	MARZO 2022	G. Cerutti	G. B. Peduzzi
01	RECEPIMENTO OSSERVAZIONI CONFERENZA DEI SERVIZI	OTTOBRE 2023	G. Cerutti	G. B. Peduzzi

RUP: *Dott. Ing. MARCO LA VEGLIA*

ATI:	MANDATARIA ETATEC STUDIO PIAOLETTI ETATEC STUDIO PIAOLETTI S.r.l. - SOCIETA' DI INGEGNERIA	20133 MILANO - via Bassini, 23 - tel. 0226681264 fax 0226681553 - E-Mail: etatec@etatec.it	Prof. Ing. ALESSANDRO PIAOLETTI Dott. Ing. GIOVANNI BATTISTA PEDUZZI Dott. Ing. STEFANO CROCI Dott. Ing. FILIPPO MALINGENGO Dott. Ing. VINCENZO CICCARELLI
	MANDANTI STUDIO PIAOLETTI INGEGNERI ASSOCIATI	20133 MILANO - via Bassini, 23 - tel. 0226681264 fax 0226681553 - E-Mail: studiopiaoletti@etatec.it	Dott. Ing. CRISTINA GIUSEPPINA PASSONI
	Studio Frati geologia applicata	22079 VILLA GUARDIA (CO) - via Monte Grappa, 43a Tel. 3388367308 - E-Mail: frati@geologi.it	Dott. Geol. STEFANO FRATI
	FABRIZIO MONZA ARCHITETTO	20014 NERVANO (MI) - via Ticino, 27 Tel. 0331415944 - E-Mail: studio@archmonza.it	Arch. FABRIZIO MONZA
	ILARIA FRONTORI ARCHEOLOGA	20093 COLOGNO MONZESE (MI) - via Santa Margherita, 14 Tel. 3383775512 - E-Mail: ilaria.frontori@gmail.com	Dott. ILARIA FRONTORI

TIPOLOGIA	PD	CONMESSA	250-46	DOCUMENTO	DI	NUMERO	DC.3	SCALA	1:1.000
-----------	----	----------	--------	-----------	----	--------	------	-------	---------