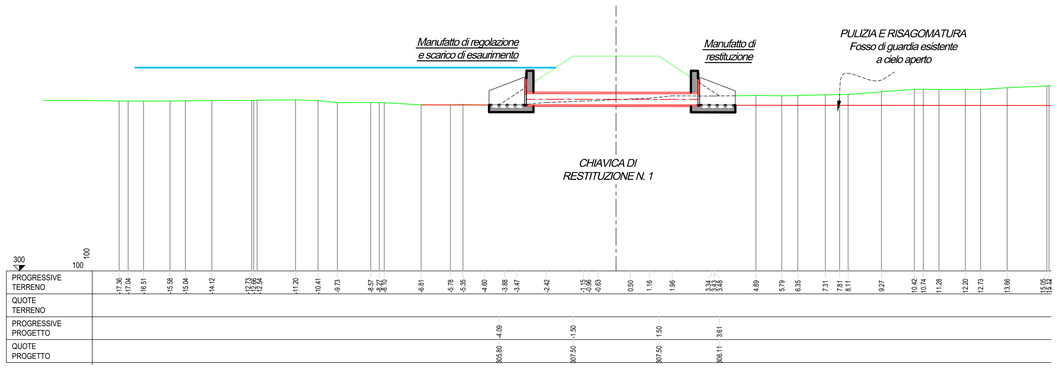

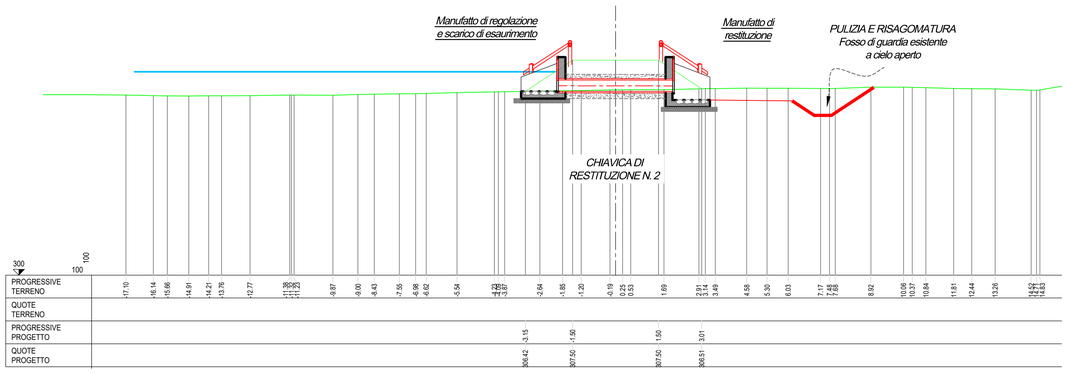

CHIAVICA DI RESTITUZIONE N. 1

scala 1:50

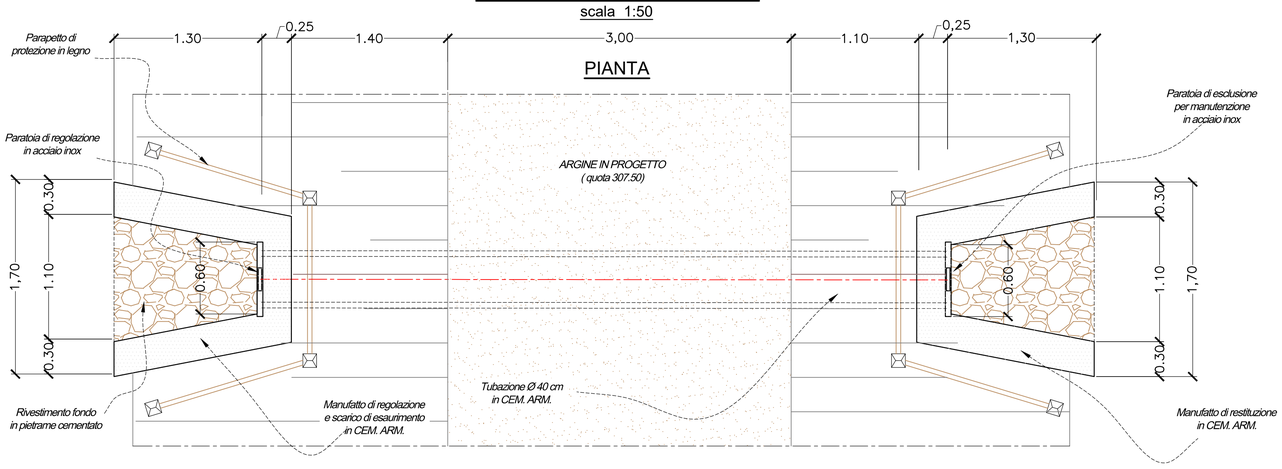

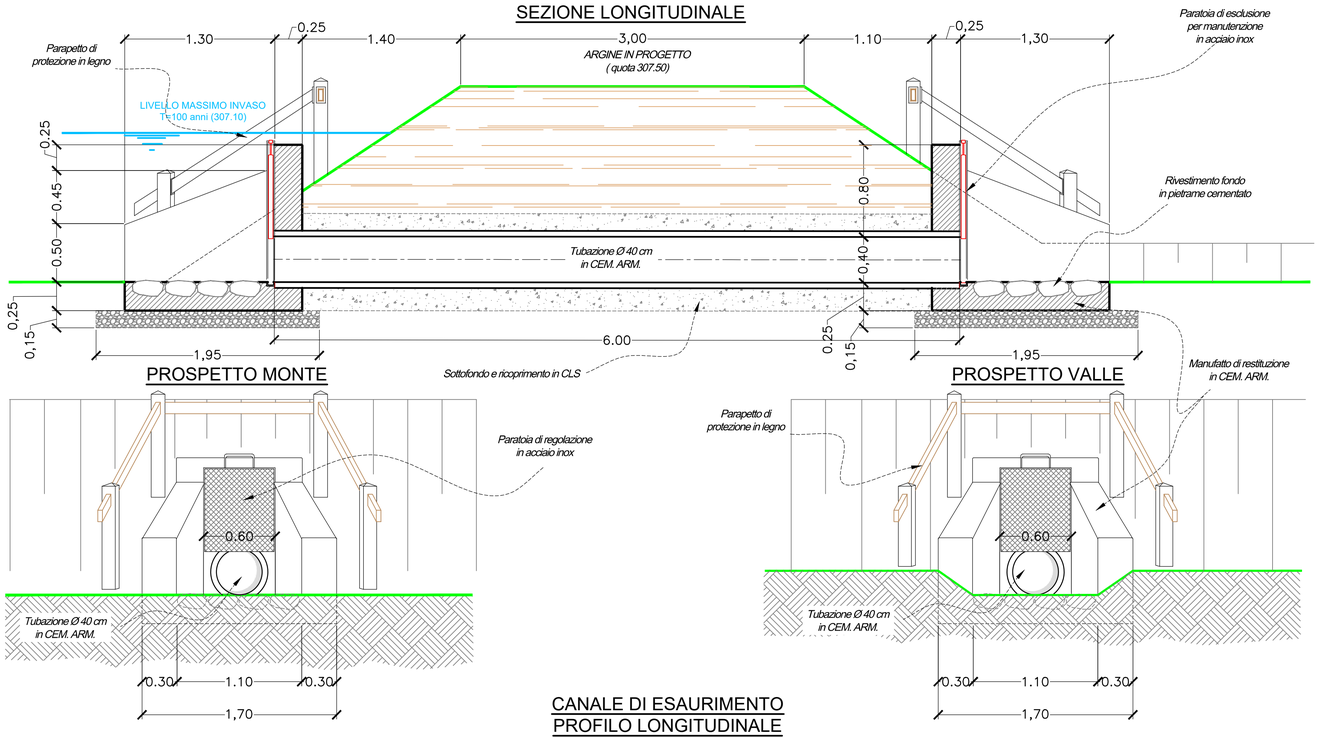

CHIAVICA DI RESTITUZIONE N. 2

scala 1:50

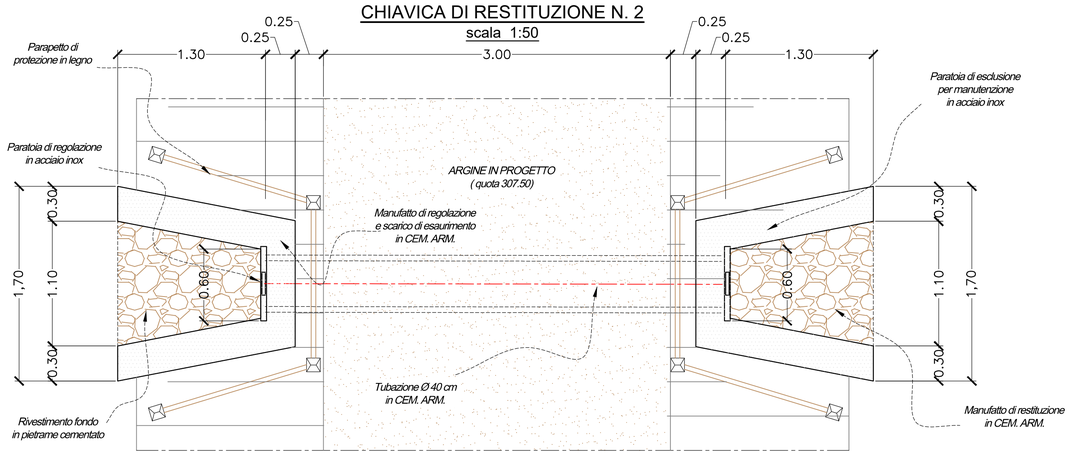

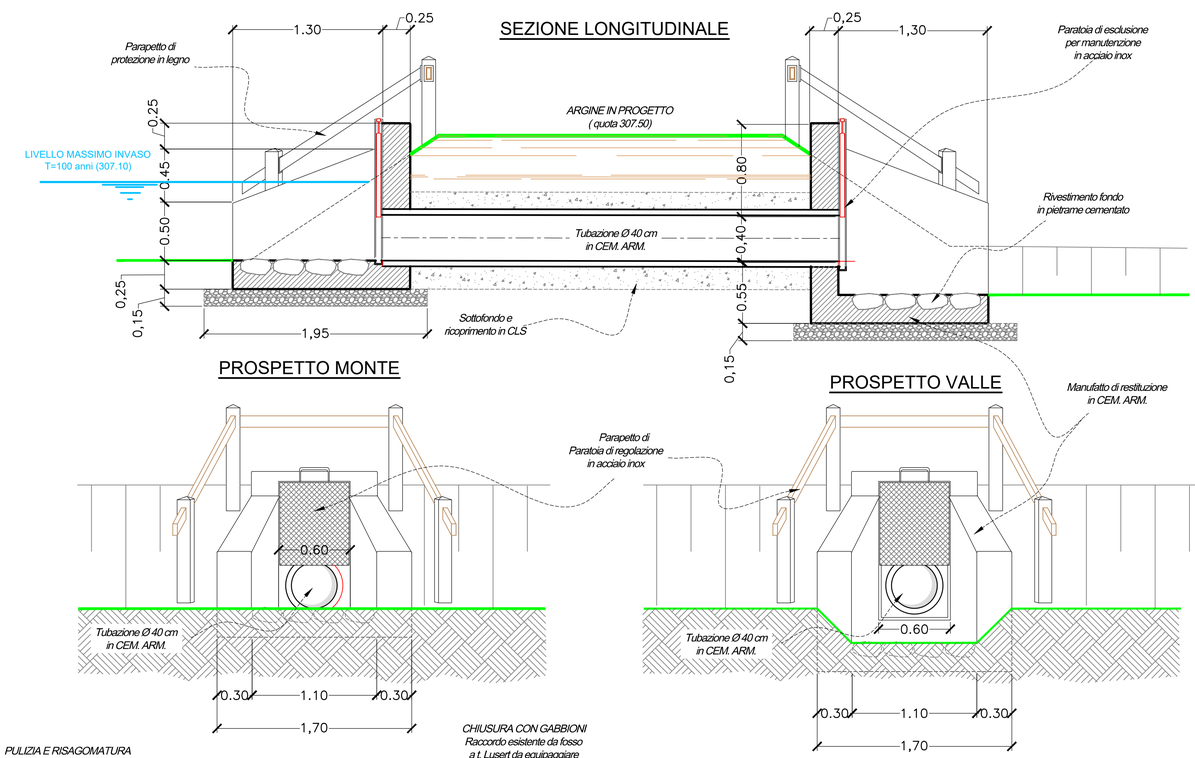

CANALE DI ESAURIMENTO
PROFILO LONGITUDINALE

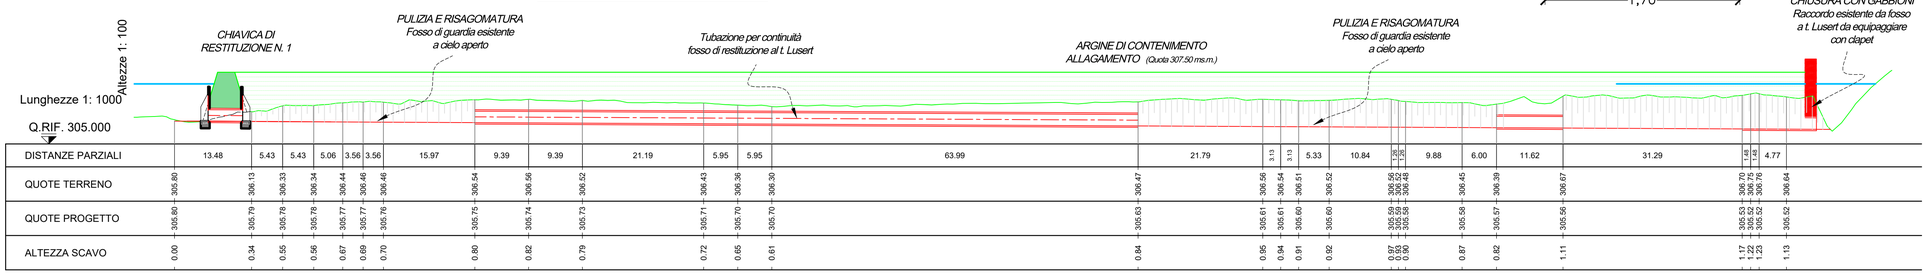

| | | |