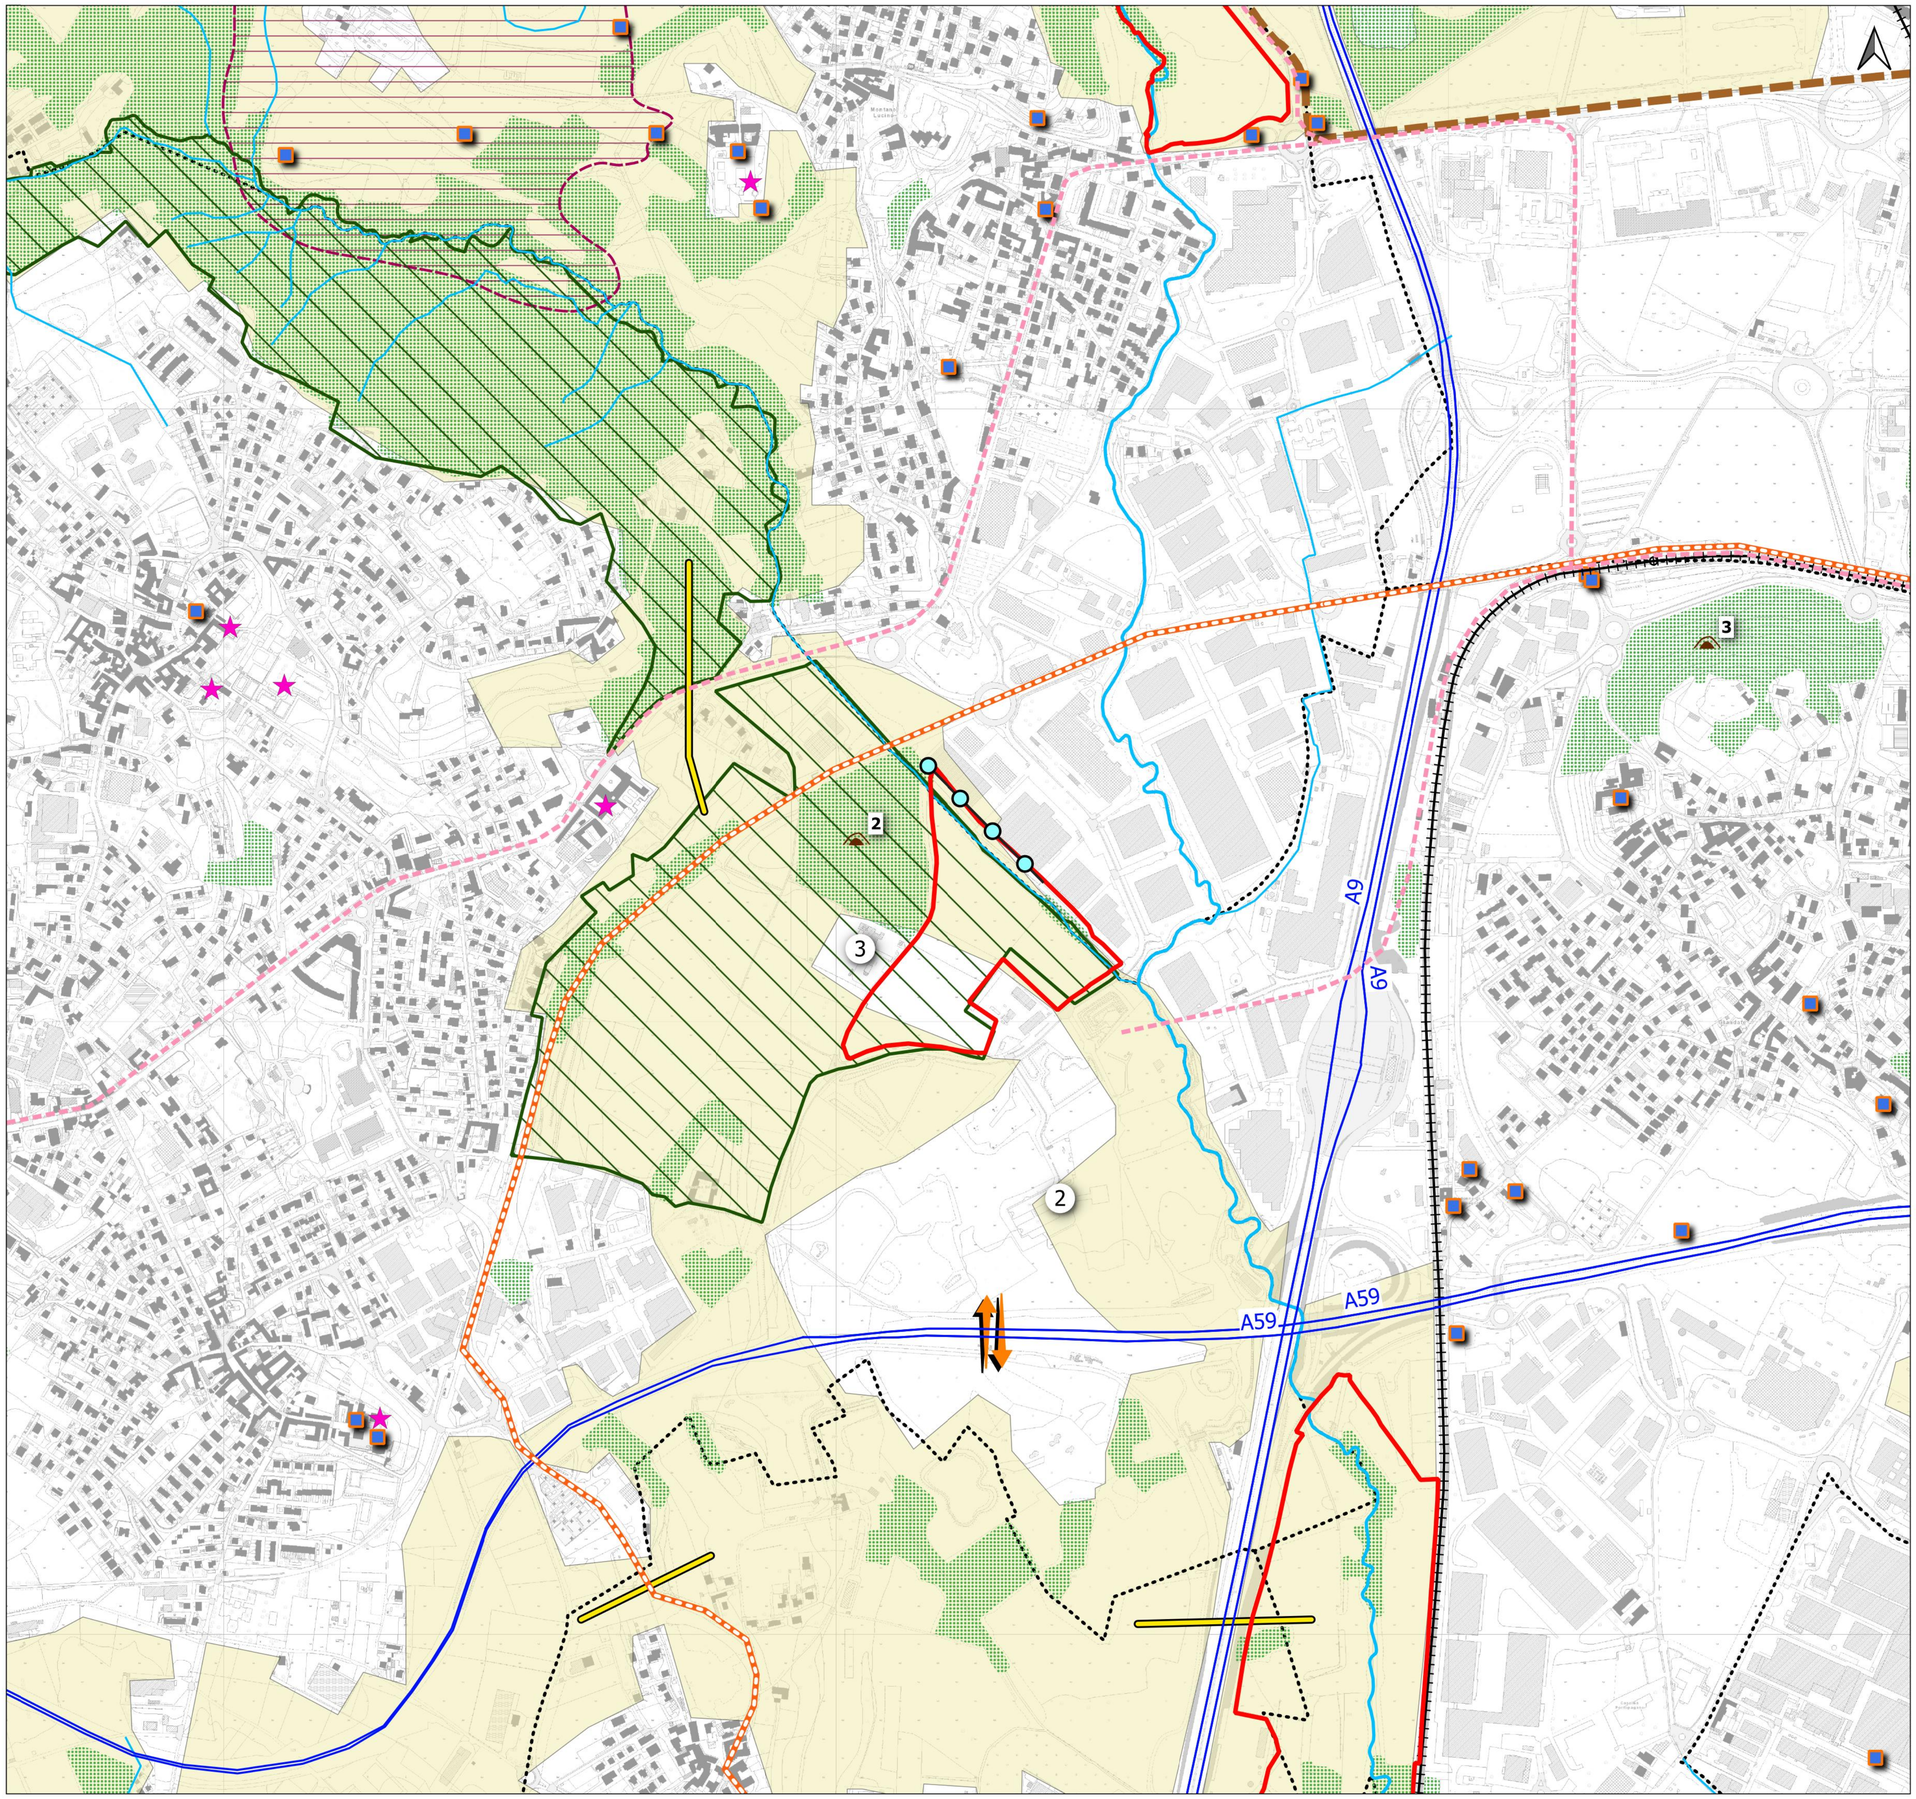

Limiti amministrativi

Aree oggetto di intervento

Infrastrutture e attrezzature di interesse generale

Viabilità principale

Rete ferroviaria

Stazioni ferroviarie

Metrotramvia di progetto (PTCP)

Itinerario fruitivo "Via dei pellegrini"

Varco faunistico

Infrastrutture e attrezzature di interesse comune

1 - Nuovo ospedale Sant'Anna

2 - Elisoccorso

3 - Impianto di co-generazione e piazzola ecologica

Idrografia

Corsi d'acqua

Aree protette

Parchi locali interesse sovracomunale

Zone speciali di conservazione e Siti di Importanza Comunitaria

Parchi regionali

Elementi di primo livello della Rete Ecologica Regionale

Elementi di secondo livello della Rete Ecologica Regionale

Varchi della Rete Ecologica Regionale

Progetto Source

Vincoli

Boschi (Piano di Indirizzo Forestale)

Aree di notevole interesse pubblico (art. 136 D.Lgs. 42/2004)

Architetture vincolate e di particolare interesse (MIBACT)

Cerchio litico

Ipotesi cerchio litico

Attestazioni archeologiche

Elementi geomorfologici d'interesse paesistico

1 - Collina di Villa Giulini

2 - Pionino

3 - Collina di Grandate

AIPo
Agenzia Interregionale per il fiume Po

REALIZZAZIONE DI OPERE DI LAMINAZIONE NELL'ALTO SEVESO

CUP: B83H19000350002 – CIG: 8150878D4C

(CO-E-158)

PROGETTO DEFINITIVO

MARZO 2022

ELABORATO:

AREA DI LAMINAZIONE CENTRO
INQUADRAMENTO PAESAGGISTICO-AMBIENTALE:
PLANIMETRIA DI CONTESTO

REV.	DESCRIZIONE	DATA	REDAZIONE	VERIFICA
00	PRIMA EMISSIONE	GENNAIO 2022	F. Monza	F. Monza
01				

RUP *Dott. Ing. MARCO LA VEGLIA*

ATI:

MANDATARIA

ETATEC STUDIO PAOLETTI S.r.l. – SOCIETA' DI INGEGNERIA
20133 MILANO – via Bassini, 23 – tel. 0226681264
fax 0226681553 – E-Mail: etatec@etatec.it
Prof. Ing. ALESSANDRO PAOLETTI
Dott. Ing. GIOVANNI BATTISTA PEDUZZI
Dott. Ing. STEFANO CROCI
Dott. Ing. FILIPPO MALINGENGO
Dott. Ing. VINCENZO CICCARELLI

MANDANTI

STUDIO PAOLETTI INGEGNERI ASSOCIATI
20133 MILANO – via Bassini, 23 – tel. 0226681264
fax 0226681553 – E-Mail: studiopaoletti@etatec.it
Dott. Ing. CRISTINA GIUSEPPINA PASSONI

Studio Frati geologia applicata
22079 VILLA GUARDIA (CO) – via Monte Grappa, 43a
Tel 3388587308 – E-Mail: frati@geologi.it
Dott. Geol. STEFANO FRATI

FABRIZIO MONZA ARCHITETTO
20014 NERVIANO (MI) – via Ticino, 27
Tel. 0331415944 – E-Mail: studio@archimonza.it
Arch. FABRIZIO MONZA

DOTT.SSA ILARIA FRONTORI ARCHEOLOGA
20093 COLOGNO MONZESE (MI) – via Santa Margherita, 14
Tel. 3383775512 – E-Mail: ilaria.frontori@gmail.com
Dott. ILARIA FRONTORI

TIPOLOGIA	COMMESSA	DOCUMENTO	NUMERO	SCALA
PD	250–46	DI	DC.7.1	1:5000