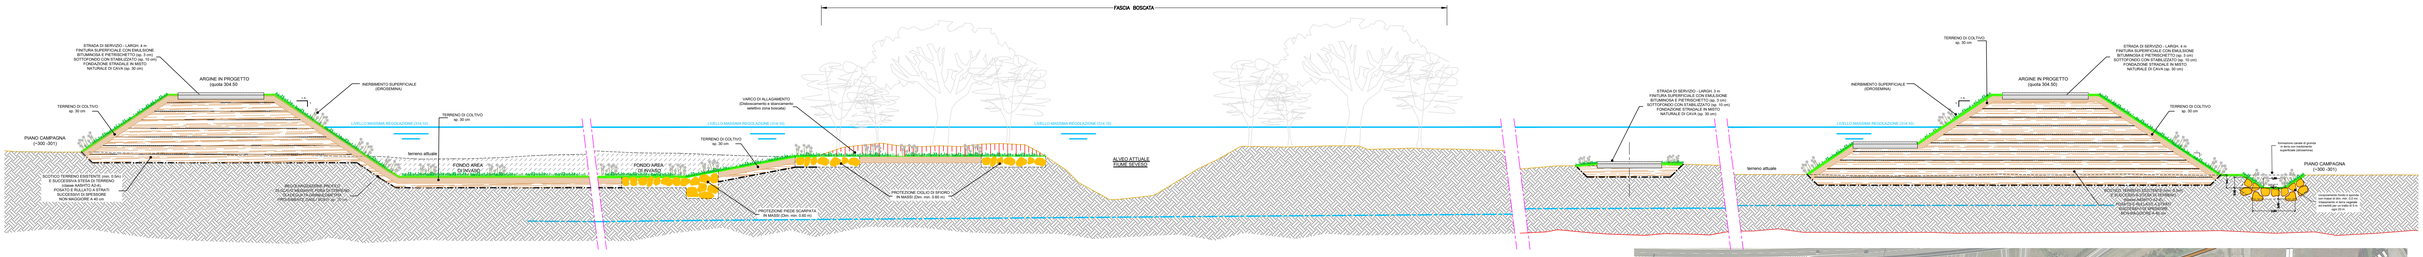

PROFILO	vasca sud
SEZIONE	3
PROGRESSIVA	100.00

SEZIONE A-A

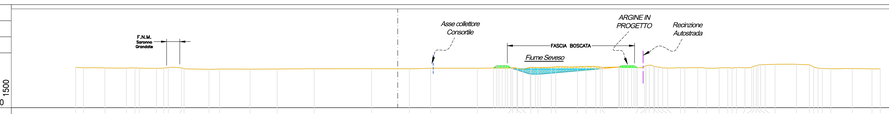

QUOTE TERRENO

PROGRESSIVE TERRENO

QUOTE PROGETTO

PARZIALI PROGETTO

PROGRESSIVE PROGETTO

PROFILO	vasca sud
SEZIONE	5
PROGRESSIVA	200.00

SEZIONE B-B

QUOTE TERRENO

PROGRESSIVE TERRENO

QUOTE PROGETTO

PARZIALI PROGETTO

PROGRESSIVE PROGETTO

PROFILO	vasca sud
SEZIONE	9
PROGRESSIVA	400.00

SEZIONE C-C

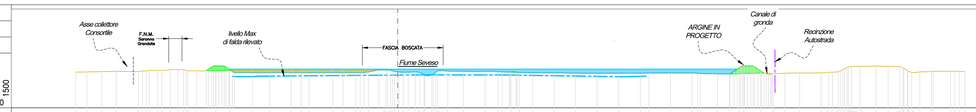

QUOTE TERRENO

PROGRESSIVE TERRENO

QUOTE PROGETTO

PARZIALI PROGETTO

PROGRESSIVE PROGETTO

PROFILO	vasca sud
SEZIONE	11
PROGRESSIVA	500.00

SEZIONE D-D

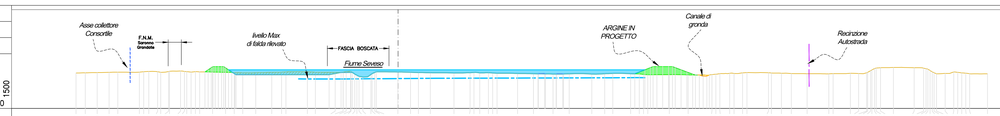

QUOTE TERRENO

PROGRESSIVE TERRENO

QUOTE PROGETTO

PARZIALI PROGETTO

PROGRESSIVE PROGETTO

PROFILO	vasca sud
SEZIONE	11 B
PROGRESSIVA	525.00

SEZIONE E-E

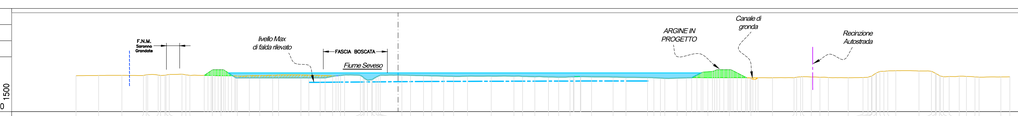

QUOTE TERRENO

PROGRESSIVE TERRENO

QUOTE PROGETTO

PARZIALI PROGETTO

PROGRESSIVE PROGETTO

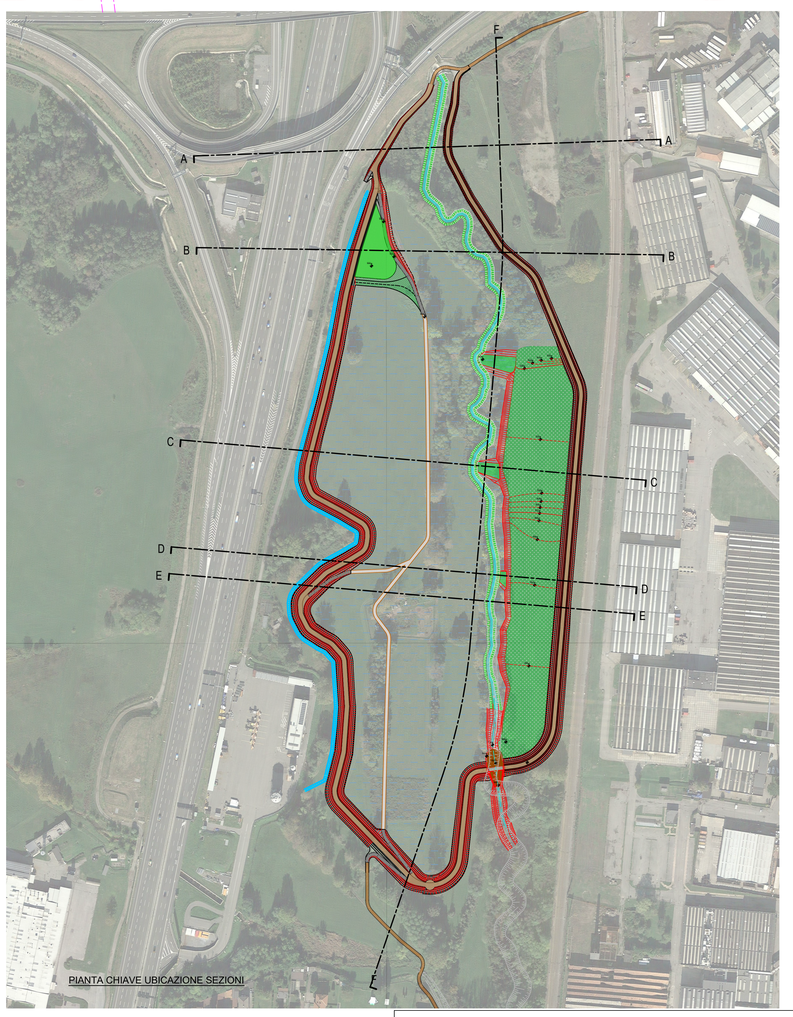

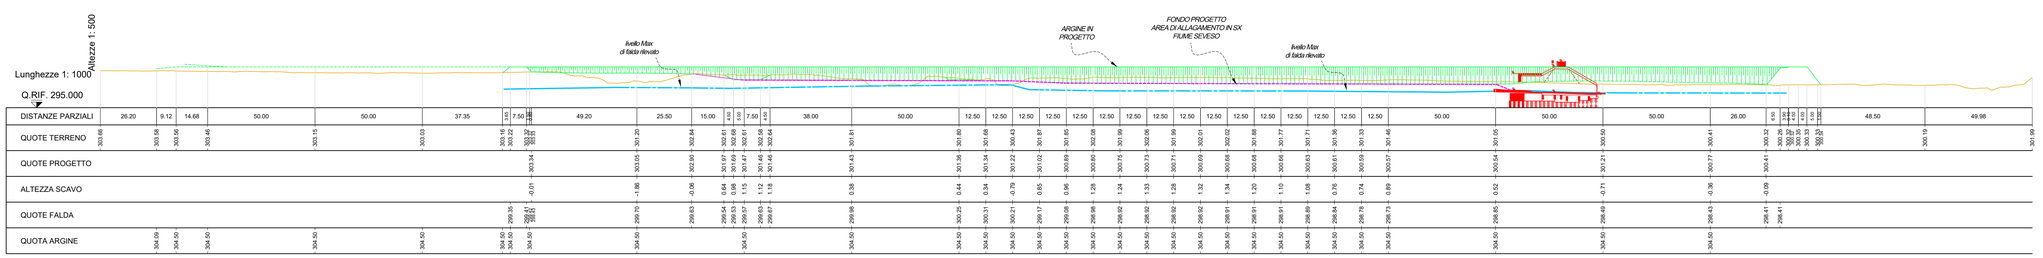

DISTANZE PARZIALI	26.20	9.12	14.68	50.00	50.00	37.35	3.65	7.50	3.65	49.20	25.50	15.00	4.65	3.00	7.50	4.65	38.00	50.00	12.50	12.50	12.50	12.50	12.50	12.50	12.50	12.50	12.50	12.50	12.50	12.50	12.50	12.50	50.00	50.00	50.00	26.00	3.00	3.00	3.00	3.00	3.00	48.50	49.98
QUOTE TERRENO	303.66	303.58	303.56	303.46	303.15	303.03	303.10	303.22	303.22	303.23	303.20	302.84	302.90	302.97	302.97	302.97	302.97	302.64	301.61	301.60	301.65	301.63	301.67	301.65	302.08	301.99	302.06	301.98	302.01	302.02	301.88	301.77	301.77	301.36	301.33	301.46	301.05	300.55	300.41	300.32	300.26	300.33	300.32	300.19	301.99
QUOTE PROGETTO										303.34	303.05	302.90	302.89	302.89	302.89	302.89	302.89	302.64	301.43	301.36	301.34	301.22	301.02	301.85	301.85	302.08	301.99	302.06	301.98	302.01	302.02	301.88	301.77	301.77	301.36	301.33	301.37	301.21	300.55	300.77	300.41	300.32	300.26	300.33	300.32		
ALTEZZA SCAVO										-0.01	-1.86	-0.06	0.04	0.08	1.15	1.12	1.18	0.38	0.44	0.34	-0.79	0.85	0.96	1.29	1.24	1.33	1.28	1.32	1.34	1.20	1.10	1.08	0.76	0.74	0.89	0.52	-0.71	-0.36	-0.09						
QUOTE FALDA										299.35	299.70	299.63	299.54	299.53	299.57	299.63	299.67	299.98	300.25	300.31	300.21	299.17	299.08	298.98	299.02	298.92	298.92	298.92	298.91	298.91	298.91	298.89	298.84	298.78	298.73	298.85	298.49	298.43	298.41						
QUOTA ARGINE	304.09	304.50	304.50	304.50	304.50	304.50	304.50	304.50	304.50	304.50	304.50	304.50	304.50	304.50	304.50	304.50	304.50	304.50	304.50	304.50	304.50	304.50	304.50	304.50	304.50	304.50	304.50	304.50	304.50	304.50	304.50	304.50	304.50	304.50	304.50	304.50	304.50	304.50	304.50	304.50	304.50	304.50	304.50

AIPo
Agenzia Interregionale per il fiume Po

REALIZZAZIONE DI OPERE DI LAMINAZIONE NELL'ALTO SEVESO

CUP: B83H19000350002 – CIG: 8150878D4C

(CO-E-158)

PROGETTO DEFINITIVO

MARZO 2022

ELABORATO:

AREA DI LAMINAZIONE SUD
SEZIONI TRASVERSALI TIPO E DI PROGETTO

REV.	DESCRIZIONE	DATA	REDAZIONE	VERIFICA
00	PRIMA EMISSIONE	MARZO 2022	G. Cerutti	G. B. Peduzzi
01				

RUP *Dott. Ing. MARCO LA VEGLIA*

ATI:

MANDATARIA

ETATEC STUDIO PAOLETTI S.r.l. – SOCIETA' DI INGEGNERIA — 20133 MILANO – via Bassini, 23 – tel. 0226681264 fax 0226681553 – E-Mail: etatec@etatec.it — *Prof. Ing. ALESSANDRO PAOLETTI; Dott. Ing. GIOVANNI BATTISTA PEDUZZI; Dott. Ing. STEFANO CROCI; Dott. Ing. FILIPPO MALINGEGNO; Dott. Ing. VINCENZO CICCARELLI*

MANDANTI

STUDIO PAOLETTI INGEGNERI ASSOCIATI — 20133 MILANO – via Bassini, 23 – tel. 0226681264 fax 0226681553 – E-Mail: studiopaoletti@etatec.it — *Dott. Ing. CRISTINA GIUSEPPINA PASSONI*

Studio Frati geologia applicata — 23079 VILLA GUARDIA (CO) – via Monte Grappa, 43/a Tel. 3396587308 – E-Mail: frati@geologi.it — *Dott. Geol. STEFANO FRATI*

FABRIZIO MONZA ARCHITETTO — 20014 NERVIANO (MI) – via Ticino, 27 Tel. 0331415944 – E-Mail: studio@archimonza.it — *Arch. FABRIZIO MONZA*

DOTT. SSA ILARIA FRONTORI ARCHEOLOGA — 20093 COLOGNO MONZESE (MI) – via Santa Margherita, 14 Tel. 3383775512 – E-Mail: ilaria.frontori@gmail.com — *Dott. ILARIA FRONTORI*

TIPOLOGIA	COMMESSA	DOCUMENTO	NUMERO	SCALA
PD	250–46	DI	DS.5.2	VARIE