## MANUFATTI DI ALLAGAMENTO DIFFERENZIATO
## VASCA SUD IN SX F. SEVESO - PLANIMETRIA
scala 1:500

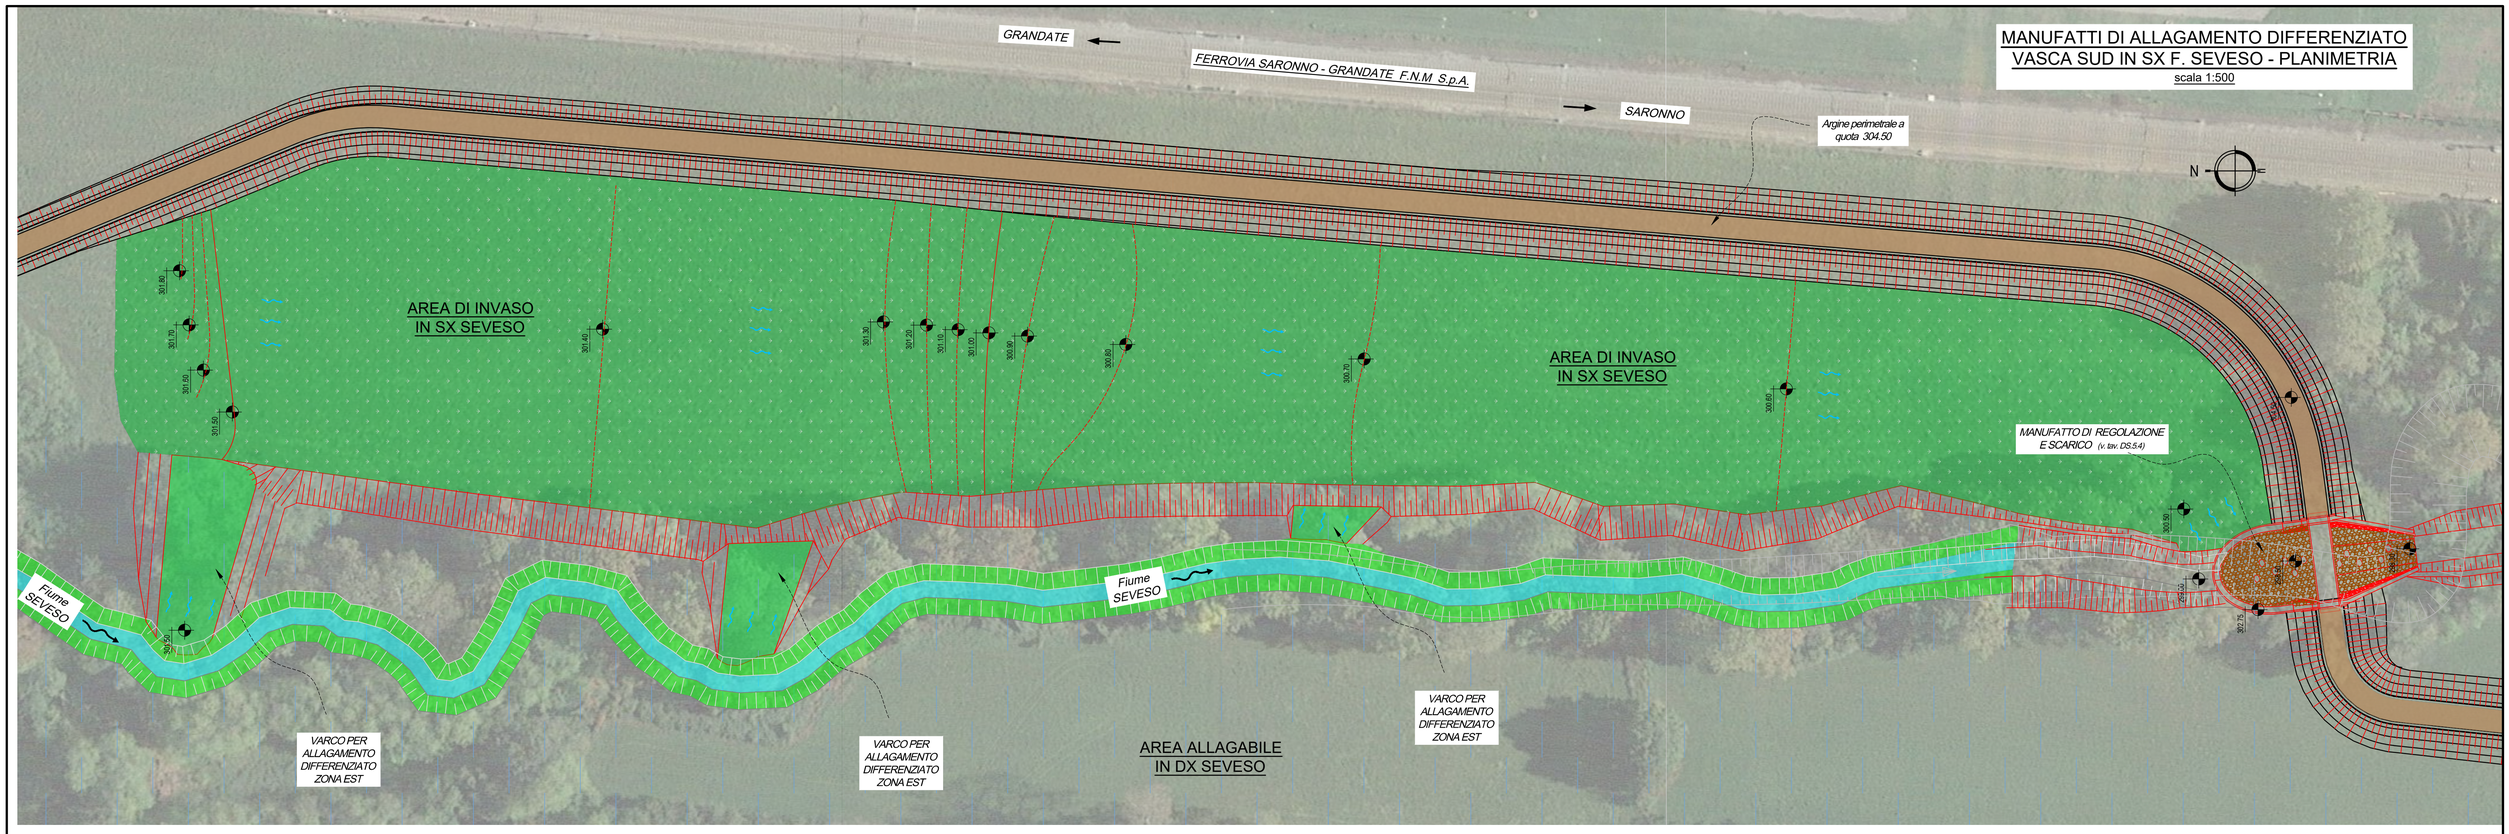


## MANUFATTI DI ALLAGAMENTO DIFFERENZIATO
## VASCA SUD IN SX F. SEVESO
## SEZIONE LONGITUDINALE TIPOLOGICA
scala 1:50

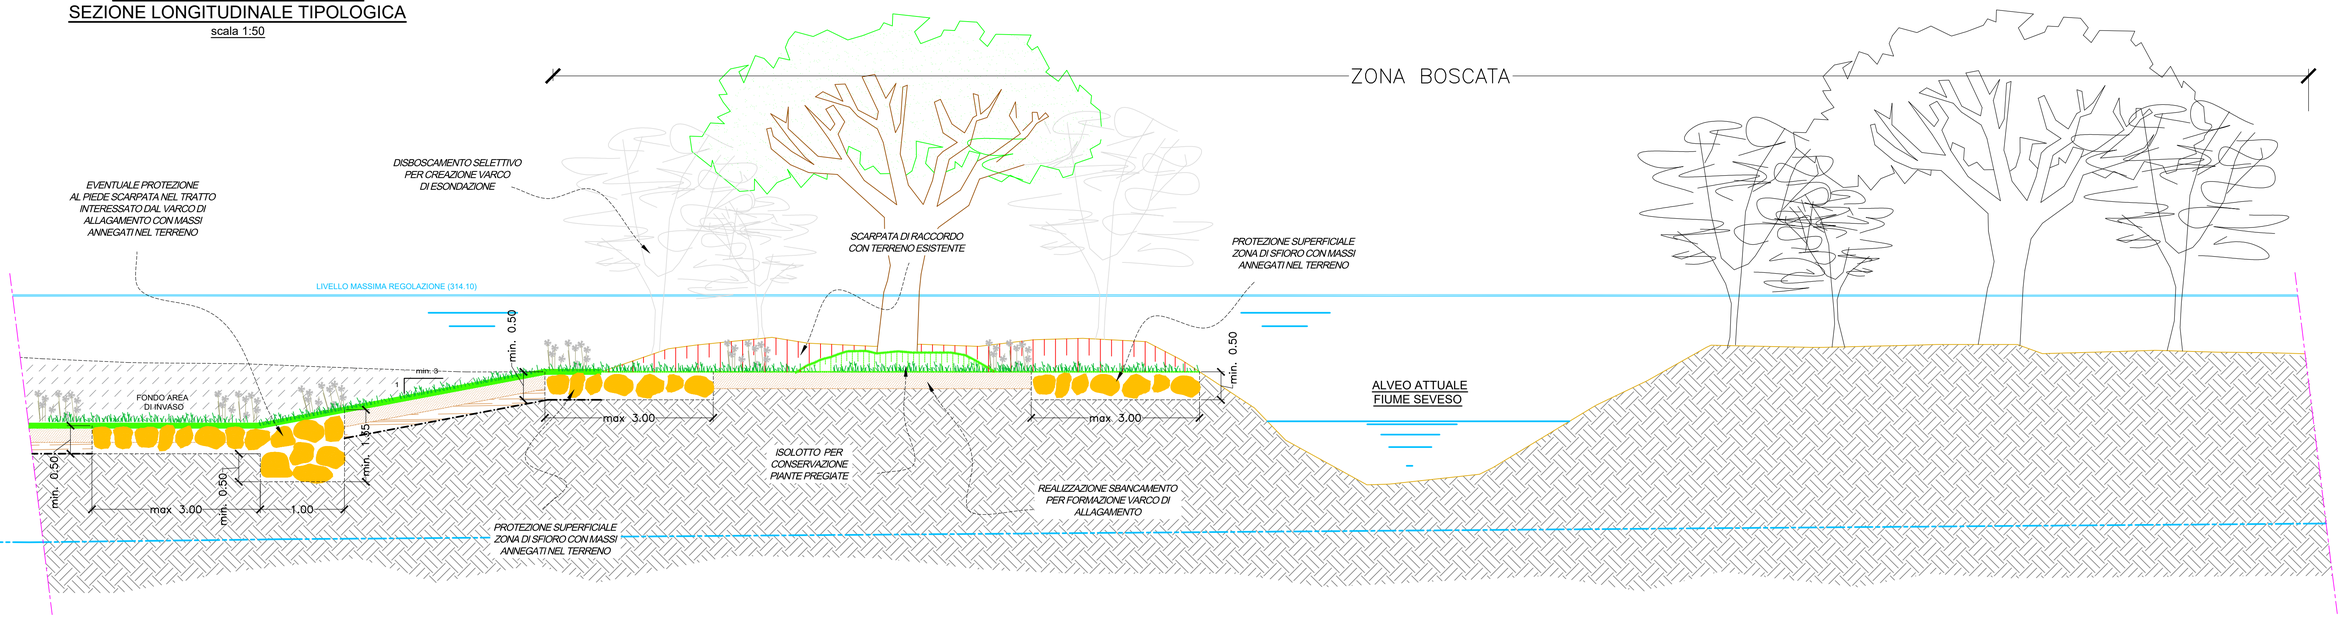


## MANUFATTI DI ALLAGAMENTO DIFFERENZIATO
## VASCA SUD IN SX F. SEVESO
## PIANTA TIPOLOGICA
scala 1:100

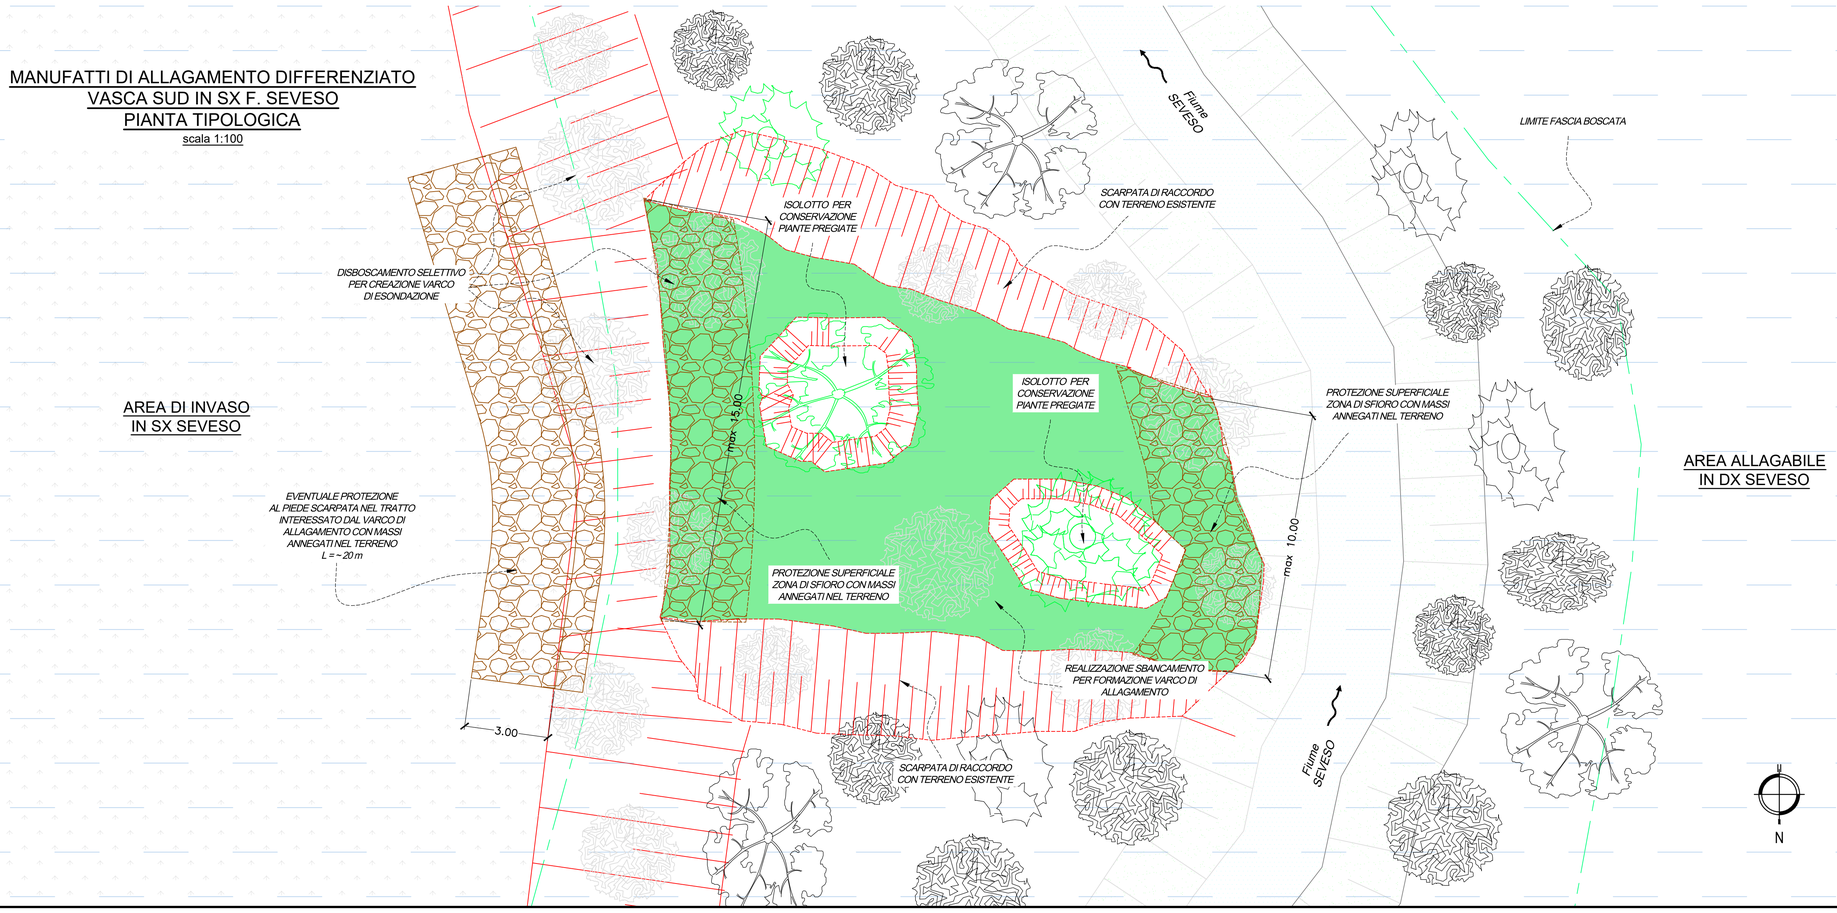


AIPo
Agenzia Interregionale per il fiume Po

REALIZZAZIONE DI OPERE DI LAMINAZIONE
NELL'ALTO SEVESO
CUP: B83H19000350002 – CIG: 8150878D4C

(CO-E-158)

PROGETTO DEFINITIVO

MARZO 2022

ELABORATO:

AREA DI LAMINAZIONE SUD
MANUFATTI DI ALLAGAMENTO DIFFERENZIATO E RESTITUZIONE

| REV. | DESCRIZIONE | DATA | REDAZIONE | VERIFICA |
|---|---|---|---|---|
| 00 | PRIMA EMISSIONE | MARZO 2022 | G. Cerutti | G. B. Peduzzi |
| 01 | | | | |

RUP *Dott. Ing. MARCO LA VEGLIA*


ATI:

MANDATARIA

ETATEC STUDIO PAOLETTI — ETATEC STUDIO PAOLETTI S.r.l. – SOCIETA' DI INGEGNERIA
20133 MILANO – via Bassini, 23 – tel. 0226681264 fax 0226681553 – E-Mail: etatec@etatec.it
*Prof. Ing. ALESSANDRO PAOLETTI*
*Dott. Ing. GIOVANNI BATTISTA PEDUZZI*
*Dott. Ing. STEFANO CROCI*
*Dott. Ing. FILIPPO MALINGENGO*
*Dott. Ing. VINCENZO CICCARELLI*

MANDANTI

STUDIO PAOLETTI INGEGNERI ASSOCIATI
20133 MILANO – via Bassini, 23 – tel. 0226681264 fax 0226681553 – E-Mail: studiopaoletti@etatec.it
*Dott. Ing. CRISTINA GIUSEPPINA PASSONI*

Studio Frati geologia applicata
22079 VILLA GUARDIA (CO) – via Monte Grappa, 43a Tel. 3388587308 – E-Mail: frati@geologi.it
*Dott. Geol. STEFANO FRATI*

FABRIZIO MONZA ARCHITETTO
20014 NERVIANO (MI) – via Ticino, 27 Tel. 0331415944 – E-Mail: studio@archimonza.it
*Arch. FABRIZIO MONZA*

DOTT. SSA ILARIA FRONTORI ARCHEOLOGA
20093 COLOGNO MONZESE (MI) – via Santa Margherita, 14 Tel. 3383775512 – E-Mail: ilaria.frontori@gmail.com
*Dott. ILARIA FRONTORI*


| TIPOLOGIA | COMMESSA | DOCUMENTO | NUMERO | SCALA |
|---|---|---|---|---|
| PD | 250–46 | DI | DS.5.3 | VARIE |