VASCA SUD
PLANIMETRIA OPERE IN PROGETTO
scala 1:1.000

N

scala 1 : 1.000

COMUNE DI VILLA GUARDIA

COMUNE DI GRANDATE

COMUNE DI LUISAGO

Fiume SEVESO

BRIGLIA A PETTINE SU PIU' FILE PER TRATTENUTA FLOTTANTE

CANTIERE FISSO N. 3
Accesso da Grandate

CANTIERE FISSO N.3
Adeguamento e sistemazione viabilità esistente

AREA CANTIERE FISSO N. 3

VIA MADONNA

DEL NOCE

ZONA DI ACCESSO 1

TANGENZIALE DI COMO
AUTOSTRADA PEDEMONTANA LOMBARDA S.p.A.

VILLA GUARDIA

COMO

VIA LEOPARDI

FASCIA DI RISPETTO AUTOSTRADALE

VIA DEI PRADEI

VIABILITA' DI ACCESSO A VASCA

RACCORDO ARGINALE CON PISTA ESISTENTE

EX CAVA

Rampa di raccordo accesso esistente Centro Manutenzione Autostrada

POTABILIZZATORE FONTANINO COMO ACQUE S.r.l.

CHIASSO

Fosso di guardia

Argine perimetrale a quota 304.50

AUTOSTRADA A9

MILANO

Rampa di accesso al fondo vasca

Percorso di accesso a piano campagna

VARCO PER ALLAGAMENTO DIFFERENZIATO ZONA EST

VASCA SUD
VOLUME DI LAMINAZIONE
MC ~ 130.000 a quota 302.75
(T=100 anni)

SCAVO PER REALIZZAZIONE PORZIONE DI VASCA DI PRIMO INVASO (in media 1 , 1.5 m)

MANUFATTO DI REGOLAZIONE E SCARICO (v. tav. DS.5.4)

FORMAZIONE NUOVO ALVEO TRATTO A VALLE SCARICO VASCA

FASCIA DI RISPETTO FERROVIA

IMPIANTO GESTIONE ACQUE DI PIATTAFORMA AUTOSTRADALE

AUTOSTRADE PER L'ITALIA S.p.A.
CENTRO ESERCIZIO MILANO 1
POSTO MANUTENZIONE DI COMO

Roggia Fontanino o t. Fontanile

Fosso di guardia con recapito al canale esistente

FERROVIA SARONNO - GRANDATE F.N.M. S.p.A.

GRANDATE

SARONNO

VIABILITA' DI ACCESSO DA SUD

CANTIERE FISSO N. 3
Attraversamento da rifare
(v. particolare)

CANTIERE FISSO N. 3
viabilità da sistemare

CANTIERE FISSO N. 3
Accesso da Porticchetto

ZONA DI ACCESSO 2

SEZIONE TIPO CORDOLO BORDO STRADA STERRATA
SCALA 1:20

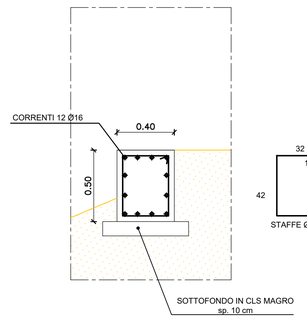

SEZIONE TIPO CORDOLO BORDO PONTE
SCALA 1:20

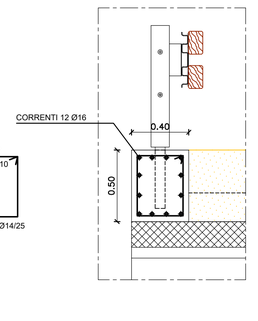

SEZIONE Y–Y
SCALA 1:50

NUOVO PONTE IN CLS
REALIZZATO CON ELEMENTI PREFABBRICATI
(N° 1 CANNA DA 4 X 2 M)

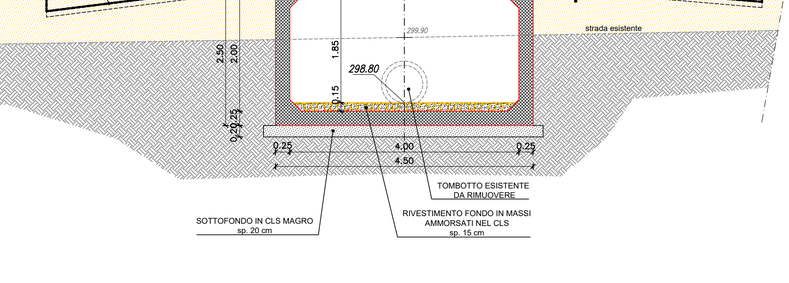

SEZIONE X–X
SCALA 1:50

NUOVO PONTE IN CLS
REALIZZATO CON ELEMENTI PREFABBRICATI
(N° 1 CANNA DA 4 X 2 M)

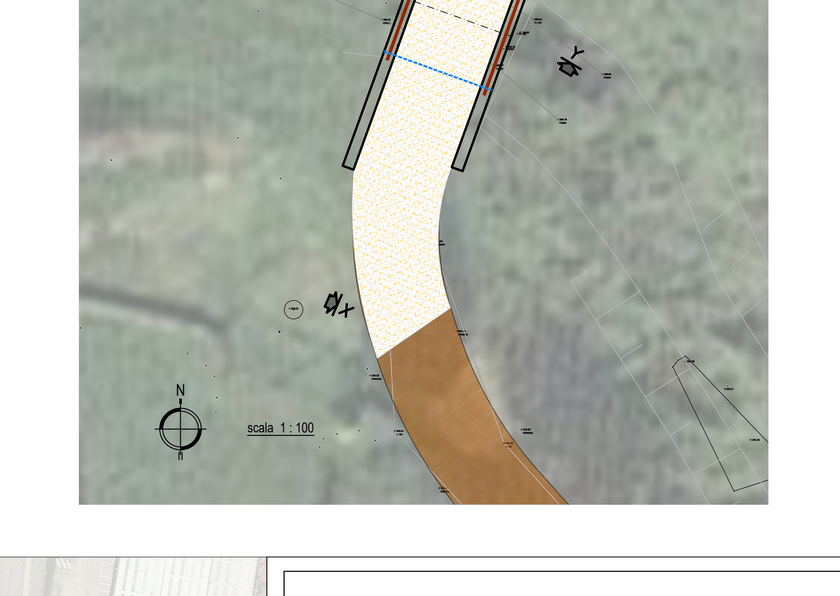

CANTIERE N. 3
NUOVO ATTRAVERSAMENTO SU ROGGIA
STRALCIO PLANIMETRICO
SCALA 1:100

AIPo
Agenzia Interregionale per il fiume Po

REALIZZAZIONE DI OPERE DI LAMINAZIONE
NELL'ALTO SEVESO
CUP: B83H19000350002 – CIG: 8150878D4C

(CO-E-158)

PROGETTO DEFINITIVO

MARZO 2022

ELABORATO:

AREA DI LAMINAZIONE SUD
ACCESSI DI CANTIERE E DEFINITIVI

REV.	DESCRIZIONE	DATA	REDAZIONE	VERIFICA
00	PRIMA EMISSIONE	MARZO 2022	G. Cerutti	G. B. Peduzzi
01				

RUP Dott. Ing. MARCO LA VEGLIA

ATI:

MANDATARIA

ETATEC STUDIO PAOLETTI S.r.l. – SOCIETA' DI INGEGNERIA
20133 MILANO – via Bassini, 23 – tel. 0226681264
fax 0226681553 – E-Mail: etatec@etatec.it
Prof. Ing. ALESSANDRO PAOLETTI
Dott. Ing. GIOVANNI BATTISTA PEDUZZI
Dott. Ing. STEFANO OROZI
Dott. Ing. FILIPPO MALINGENGO
Dott. Ing. VINCENZO CICCARELLI

MANDANTI

STUDIO PAOLETTI INGEGNERI ASSOCIATI
20133 MILANO – via Bassini, 23 – tel. 0226681264
fax 0226681553 – E-Mail: studiopaoletti@etatec.it
Dott. Ing. CRISTINA GIUSEPPINA PASSONI

Studio Frati geologia applicata
22079 VILLA GUARDIA (CO) – via Monte Grappa, 43a
Tel 3388587308 – E-Mail: frati@geologi.it
Dott. Geol. STEFANO FRATI

FABRIZIO MONZA ARCHITETTO
20014 NERVIANO (MI) – via Ticino, 27
Tel. 0331415944 – E-Mail: studio@archimonza.it
Arch. FABRIZIO MONZA

DOTT. SSA ILARIA FRONTORI ARCHEOLOGA
20093 COLOGNO MONZESE (MI) – via Santa Margherita, 14
Tel. 3383775512 – E-Mail: ilaria.frontori@gmail.com
Dott. ILARIA FRONTORI

TIPOLOGIA	COMMESSA	DOCUMENTO	NUMERO	SCALA
PD	250–46	DI	DS.5.1	1:1.000