

REALIZZAZIONE DI OPERE DI LAMINAZIONE
NELL'ALTO SEVESO

CUP: B83H19000350002 – CIG: 8150878D4C

(CO-E-158)

PROGETTO DEFINITIVO

MARZO 2022

ELABORATO:

AREA DI LAMINAZIONE NORD - QUADERNO DELLE SEZIONI DI PROGETTO
DEGLI ARGINI PERIMETRALI
scala 1:1.000

REV.	DESCRIZIONE	DATA	REDAZIONE	VERIFICA
00	PRIMA EMISSIONE	MARZO 2022	G. Cerutti	G. B. Peduzzi
01				

RUP

Dott. Ing. MARCO LA VEGLIA

ATI:

MANDATARIA



20133 MILANO – via Bassini, 23 – tel. 0226681264
fax 0226681553 – E-Mail: etatec@etatec.it

Prof. Ing. ALESSANDRO PAOLETTI
Dott. Ing. GIOVANNI BATTISTA PEDUZZI
Dott. Ing. STEFANO CROCI
Dott. Ing. FILIPPO MALINGENGO
Dott. Ing. VINCENZO CICCARELLI

MANDANTI

STUDIO PAOLETTI
INGEGNERI ASSOCIATI

20133 MILANO – via Bassini, 23 – tel. 0226681264
fax 0226681553 – E-Mail: studiopaoletti@etatec.it

Dott. Ing. CRISTINA GIUSEPPINA PASSONI

Studio Frati
geologia applicata

22079 VILLA GUARDIA (CO) – via Monte Grappa, 43a
Tel 3388587308 – E-Mail: frati@geologi.it

Dott. Geol. STEFANO FRATI

FABRIZIO MONZA
ARCHITETTO

20014 NERVIANO (MI) – via Ticino, 27
Tel. 0331415944 – E-Mail: studio@archimonza.it

Arch. FABRIZIO MONZA


DOTT. SSA
ILARIA FRONTORI
ARCHEOLOGA

20093 COLOGNO MONZESE (MI) – via Santa Margherita, 14
Tel. 3383775512 – E-Mail: ilaria.frontori@gmail.com

Dott. ILARIA FRONTORI

TIPOLOGIA

PD

COMMESSA

250–46

DOCUMENTO

DI


NUMERO


DN.5.6.2

SCALA

1:100


PIANTA CHIAVE
UBICAZIONE SEZIONI
scala 1:1.000

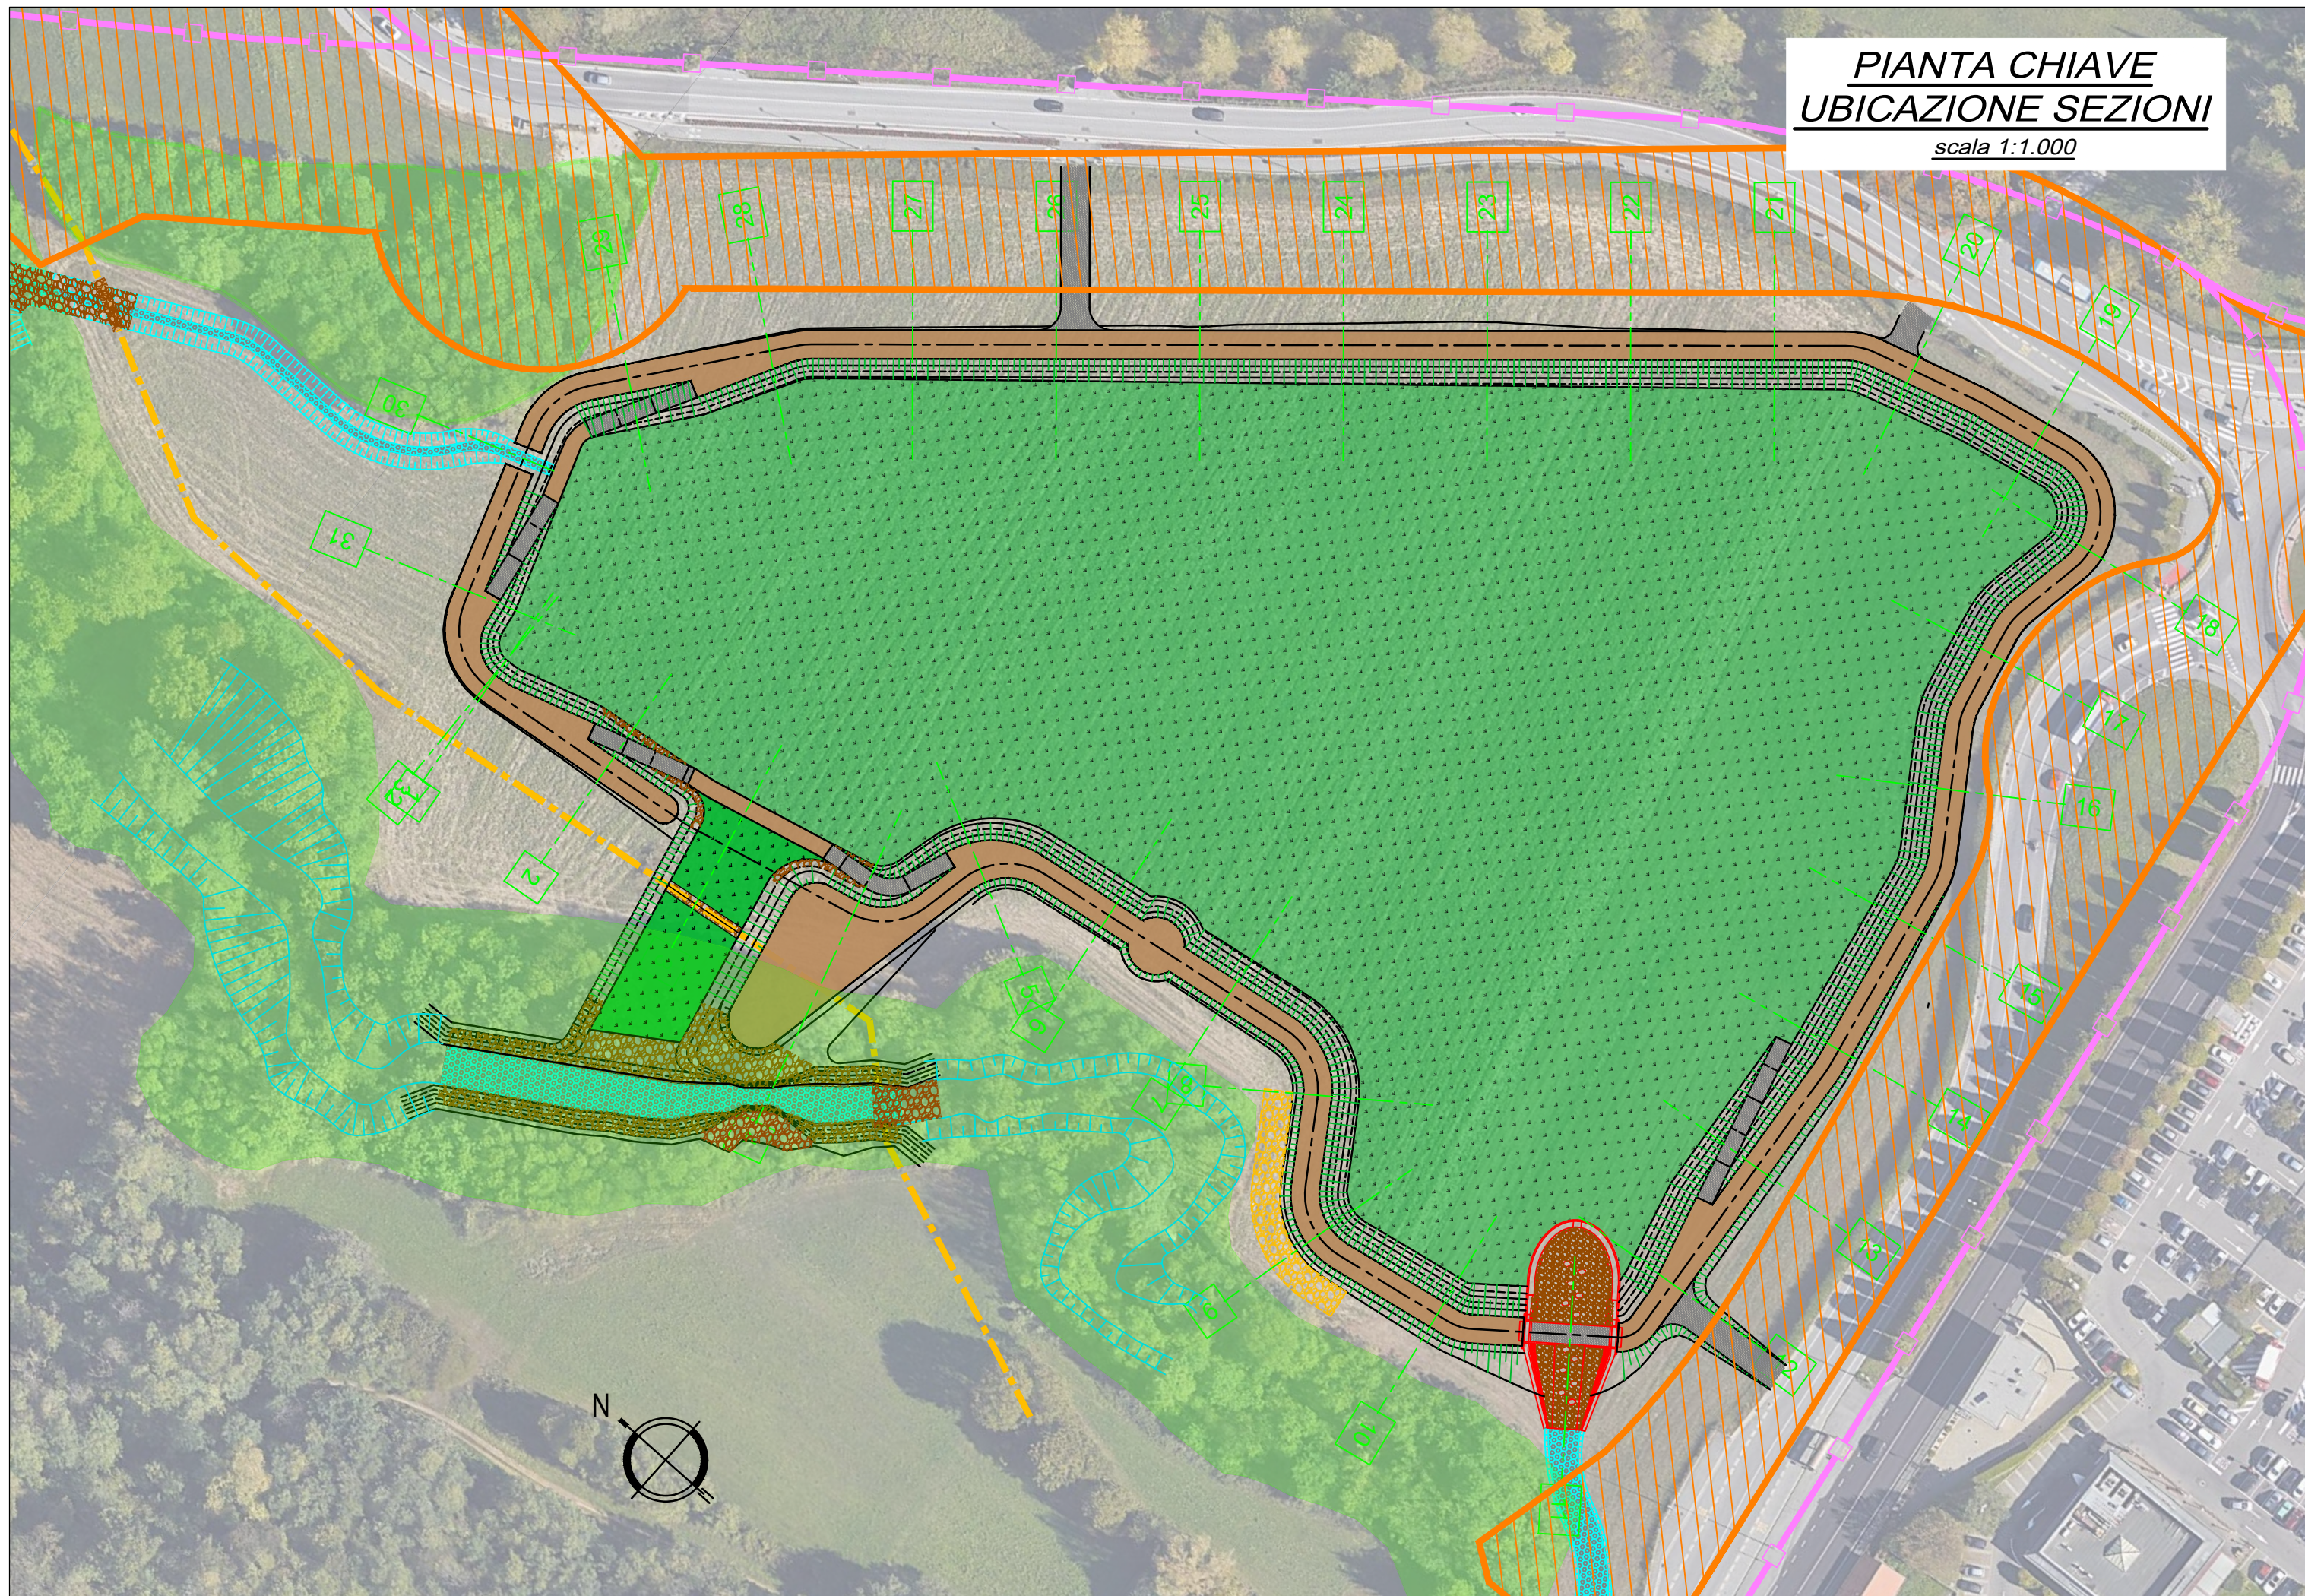


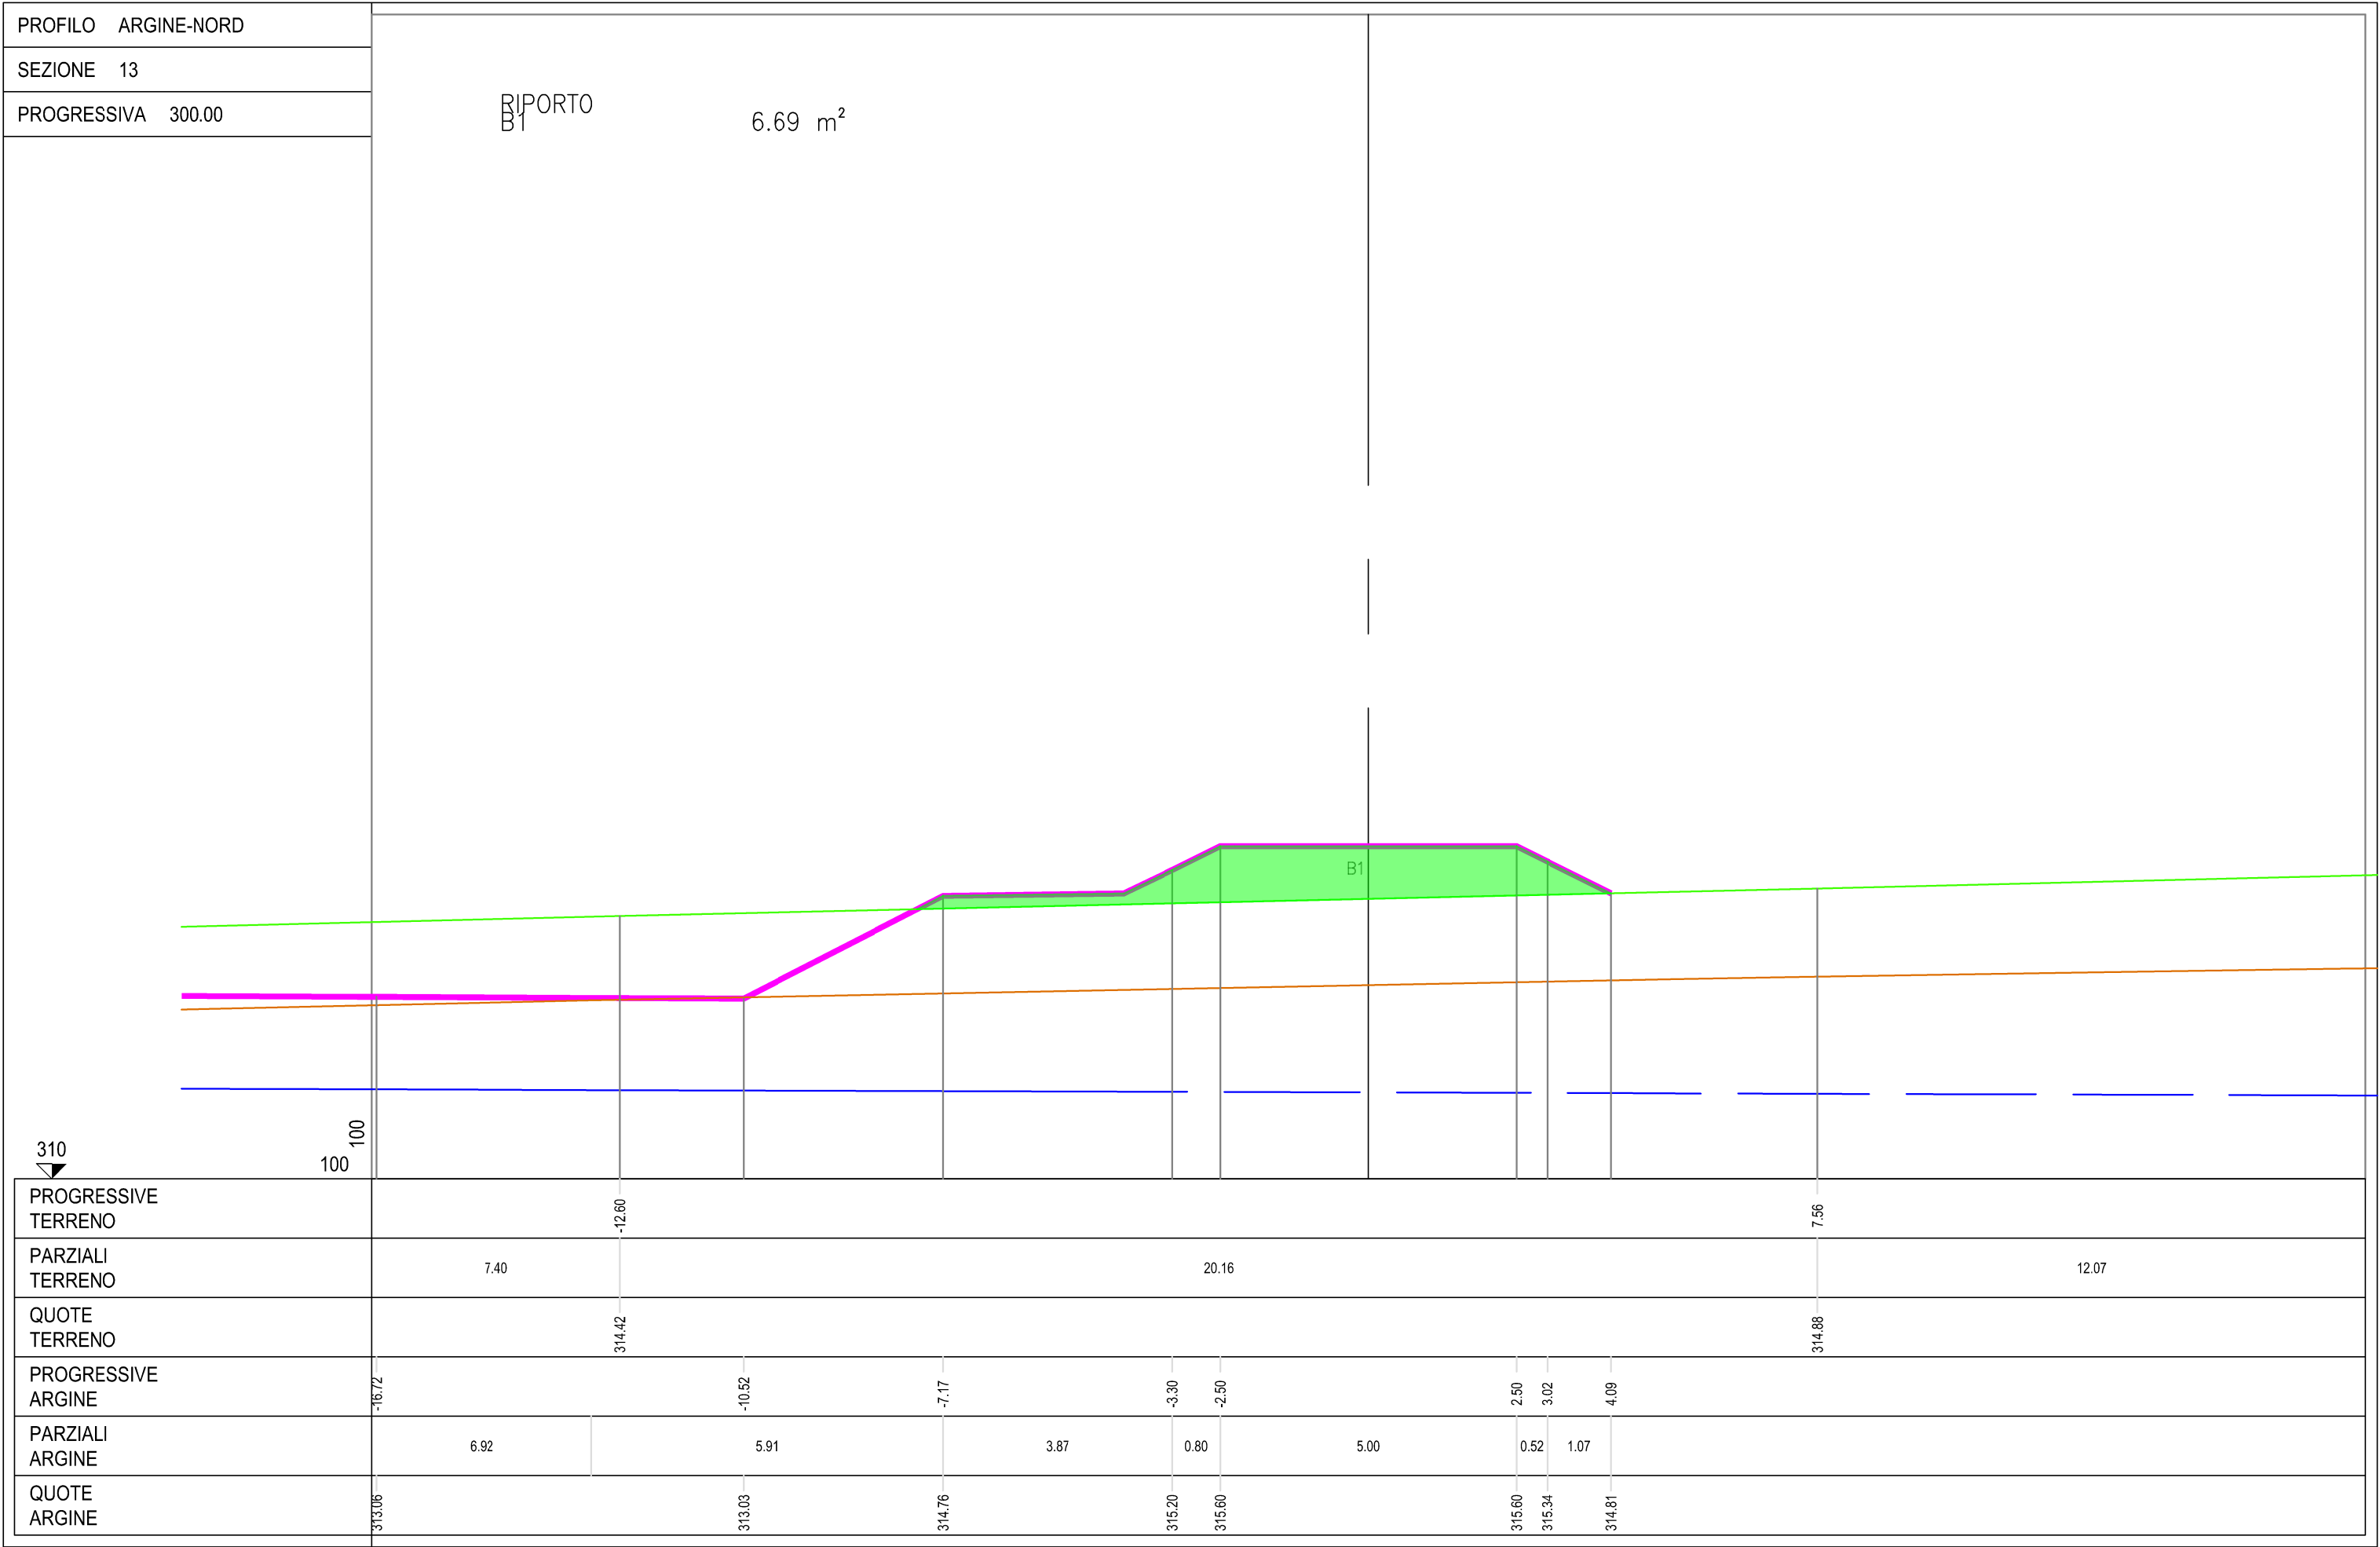


310
▼

100
100

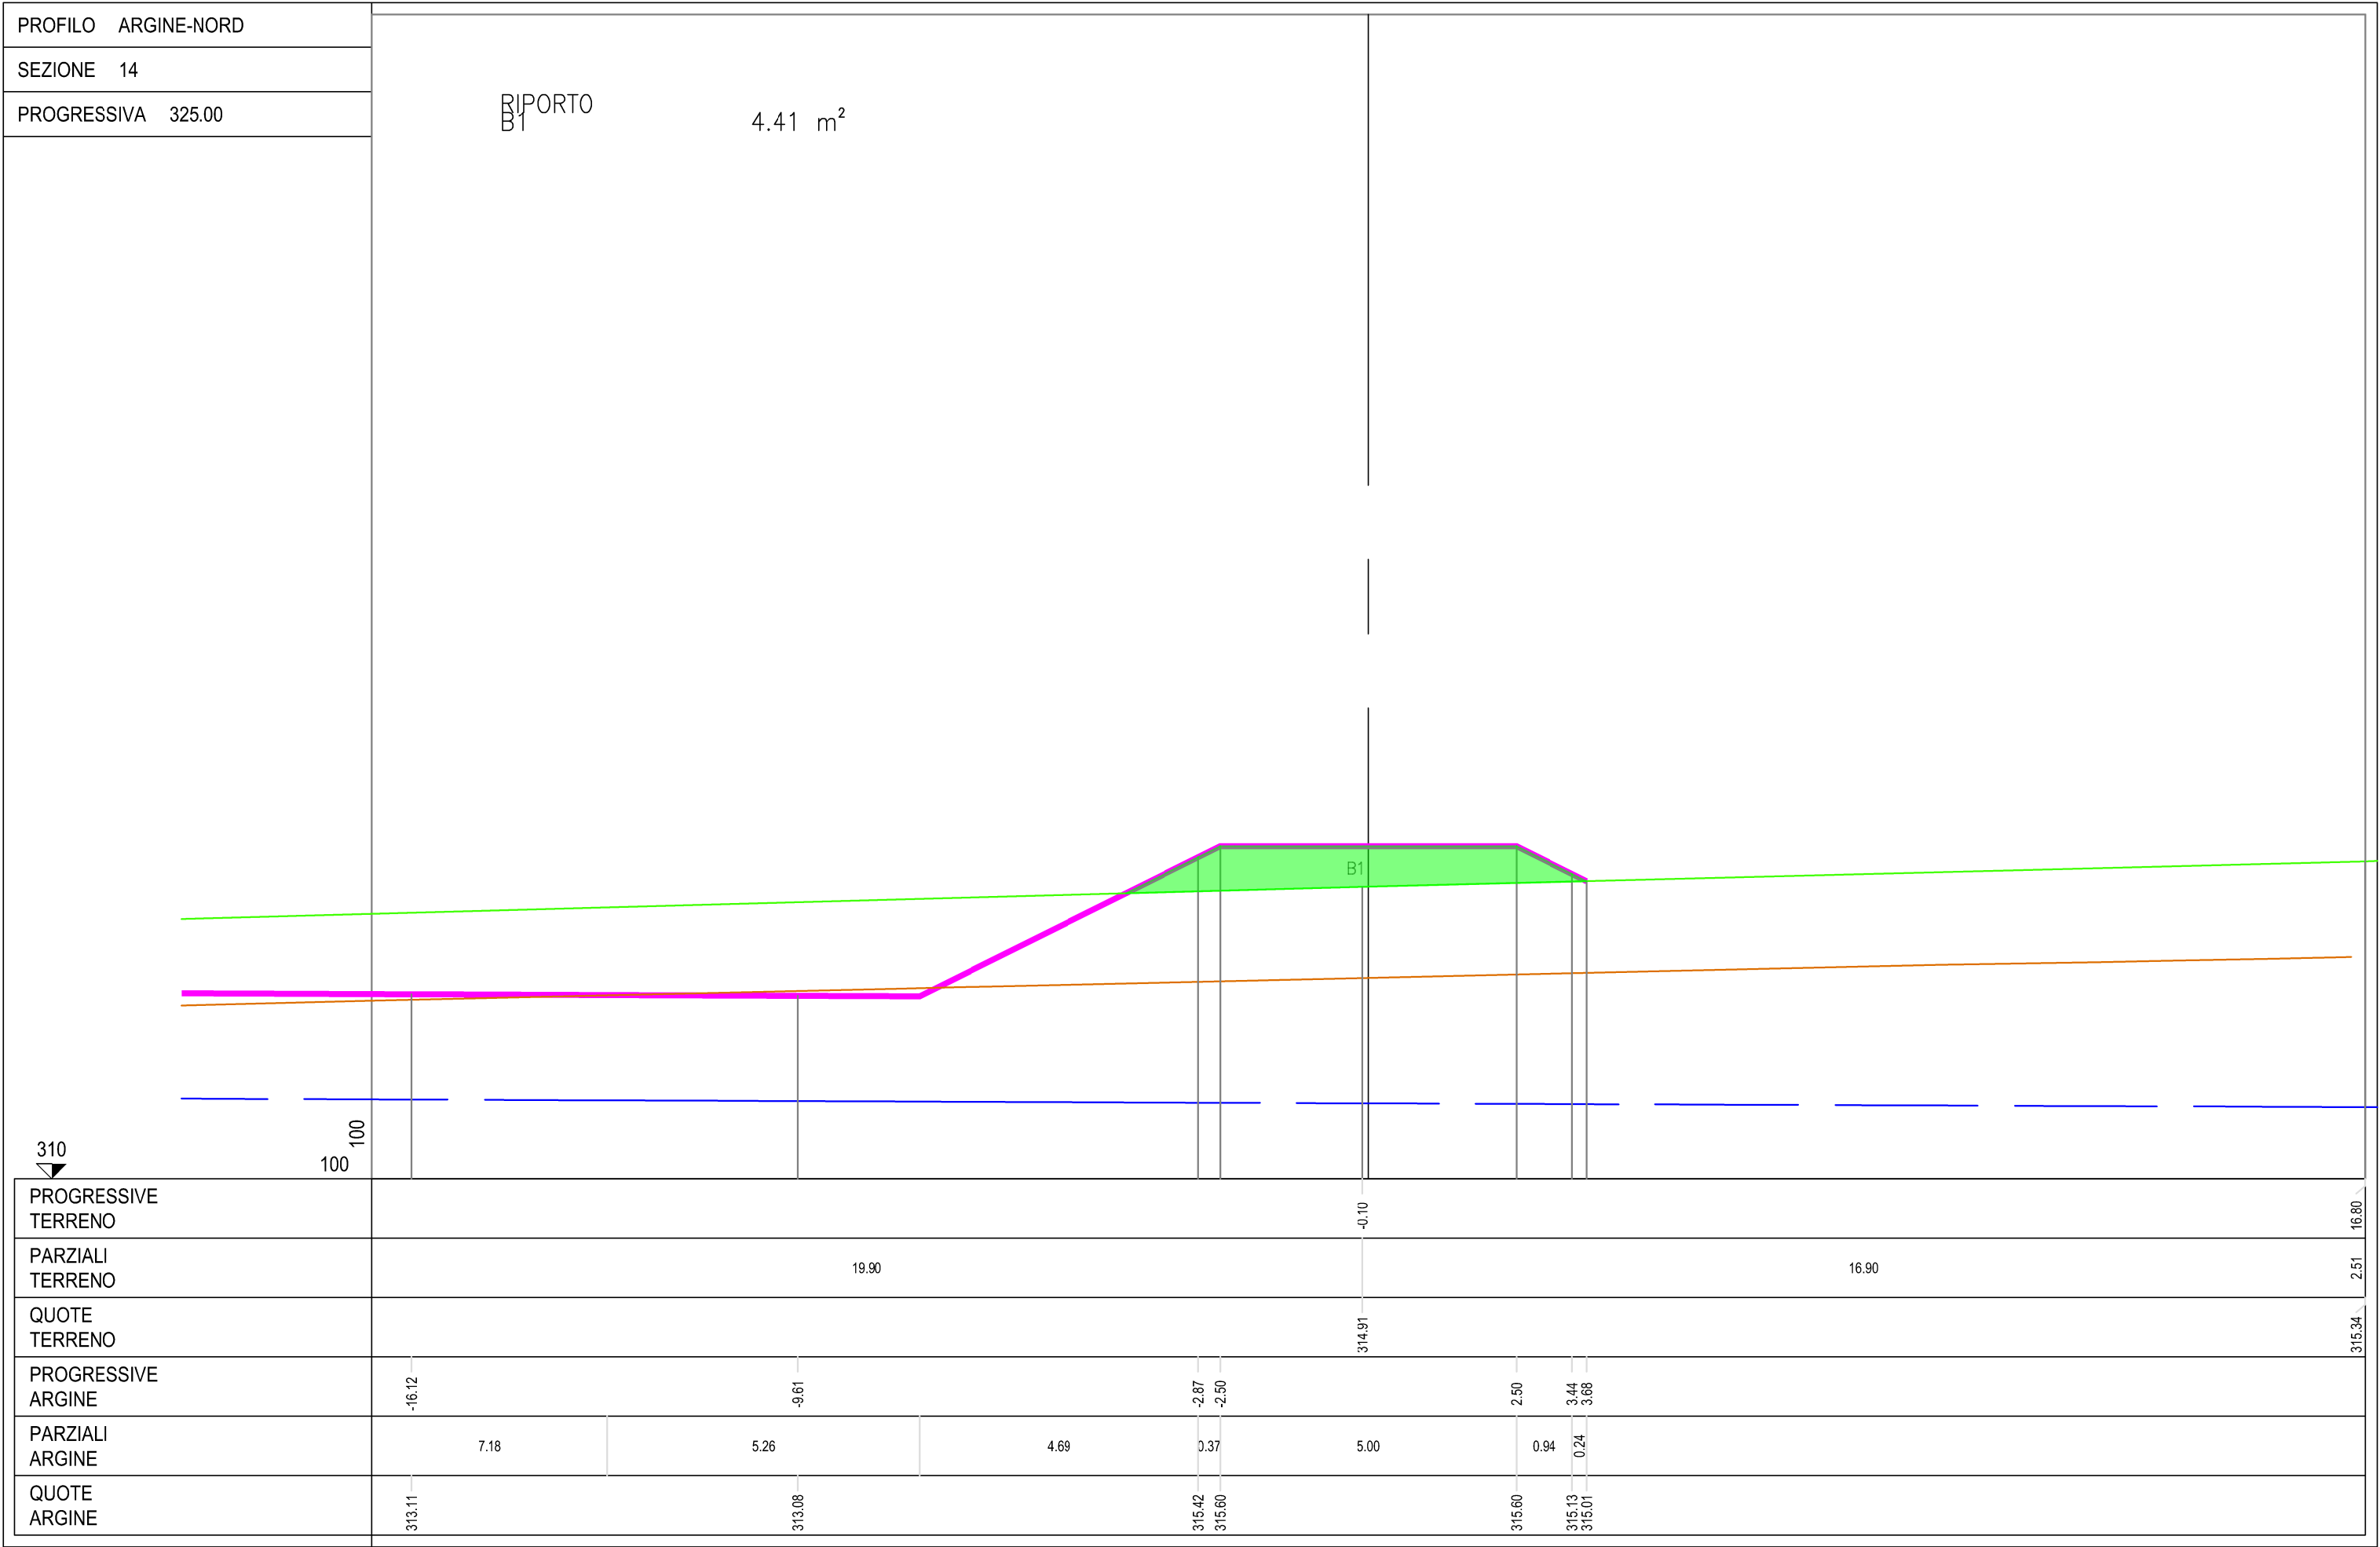

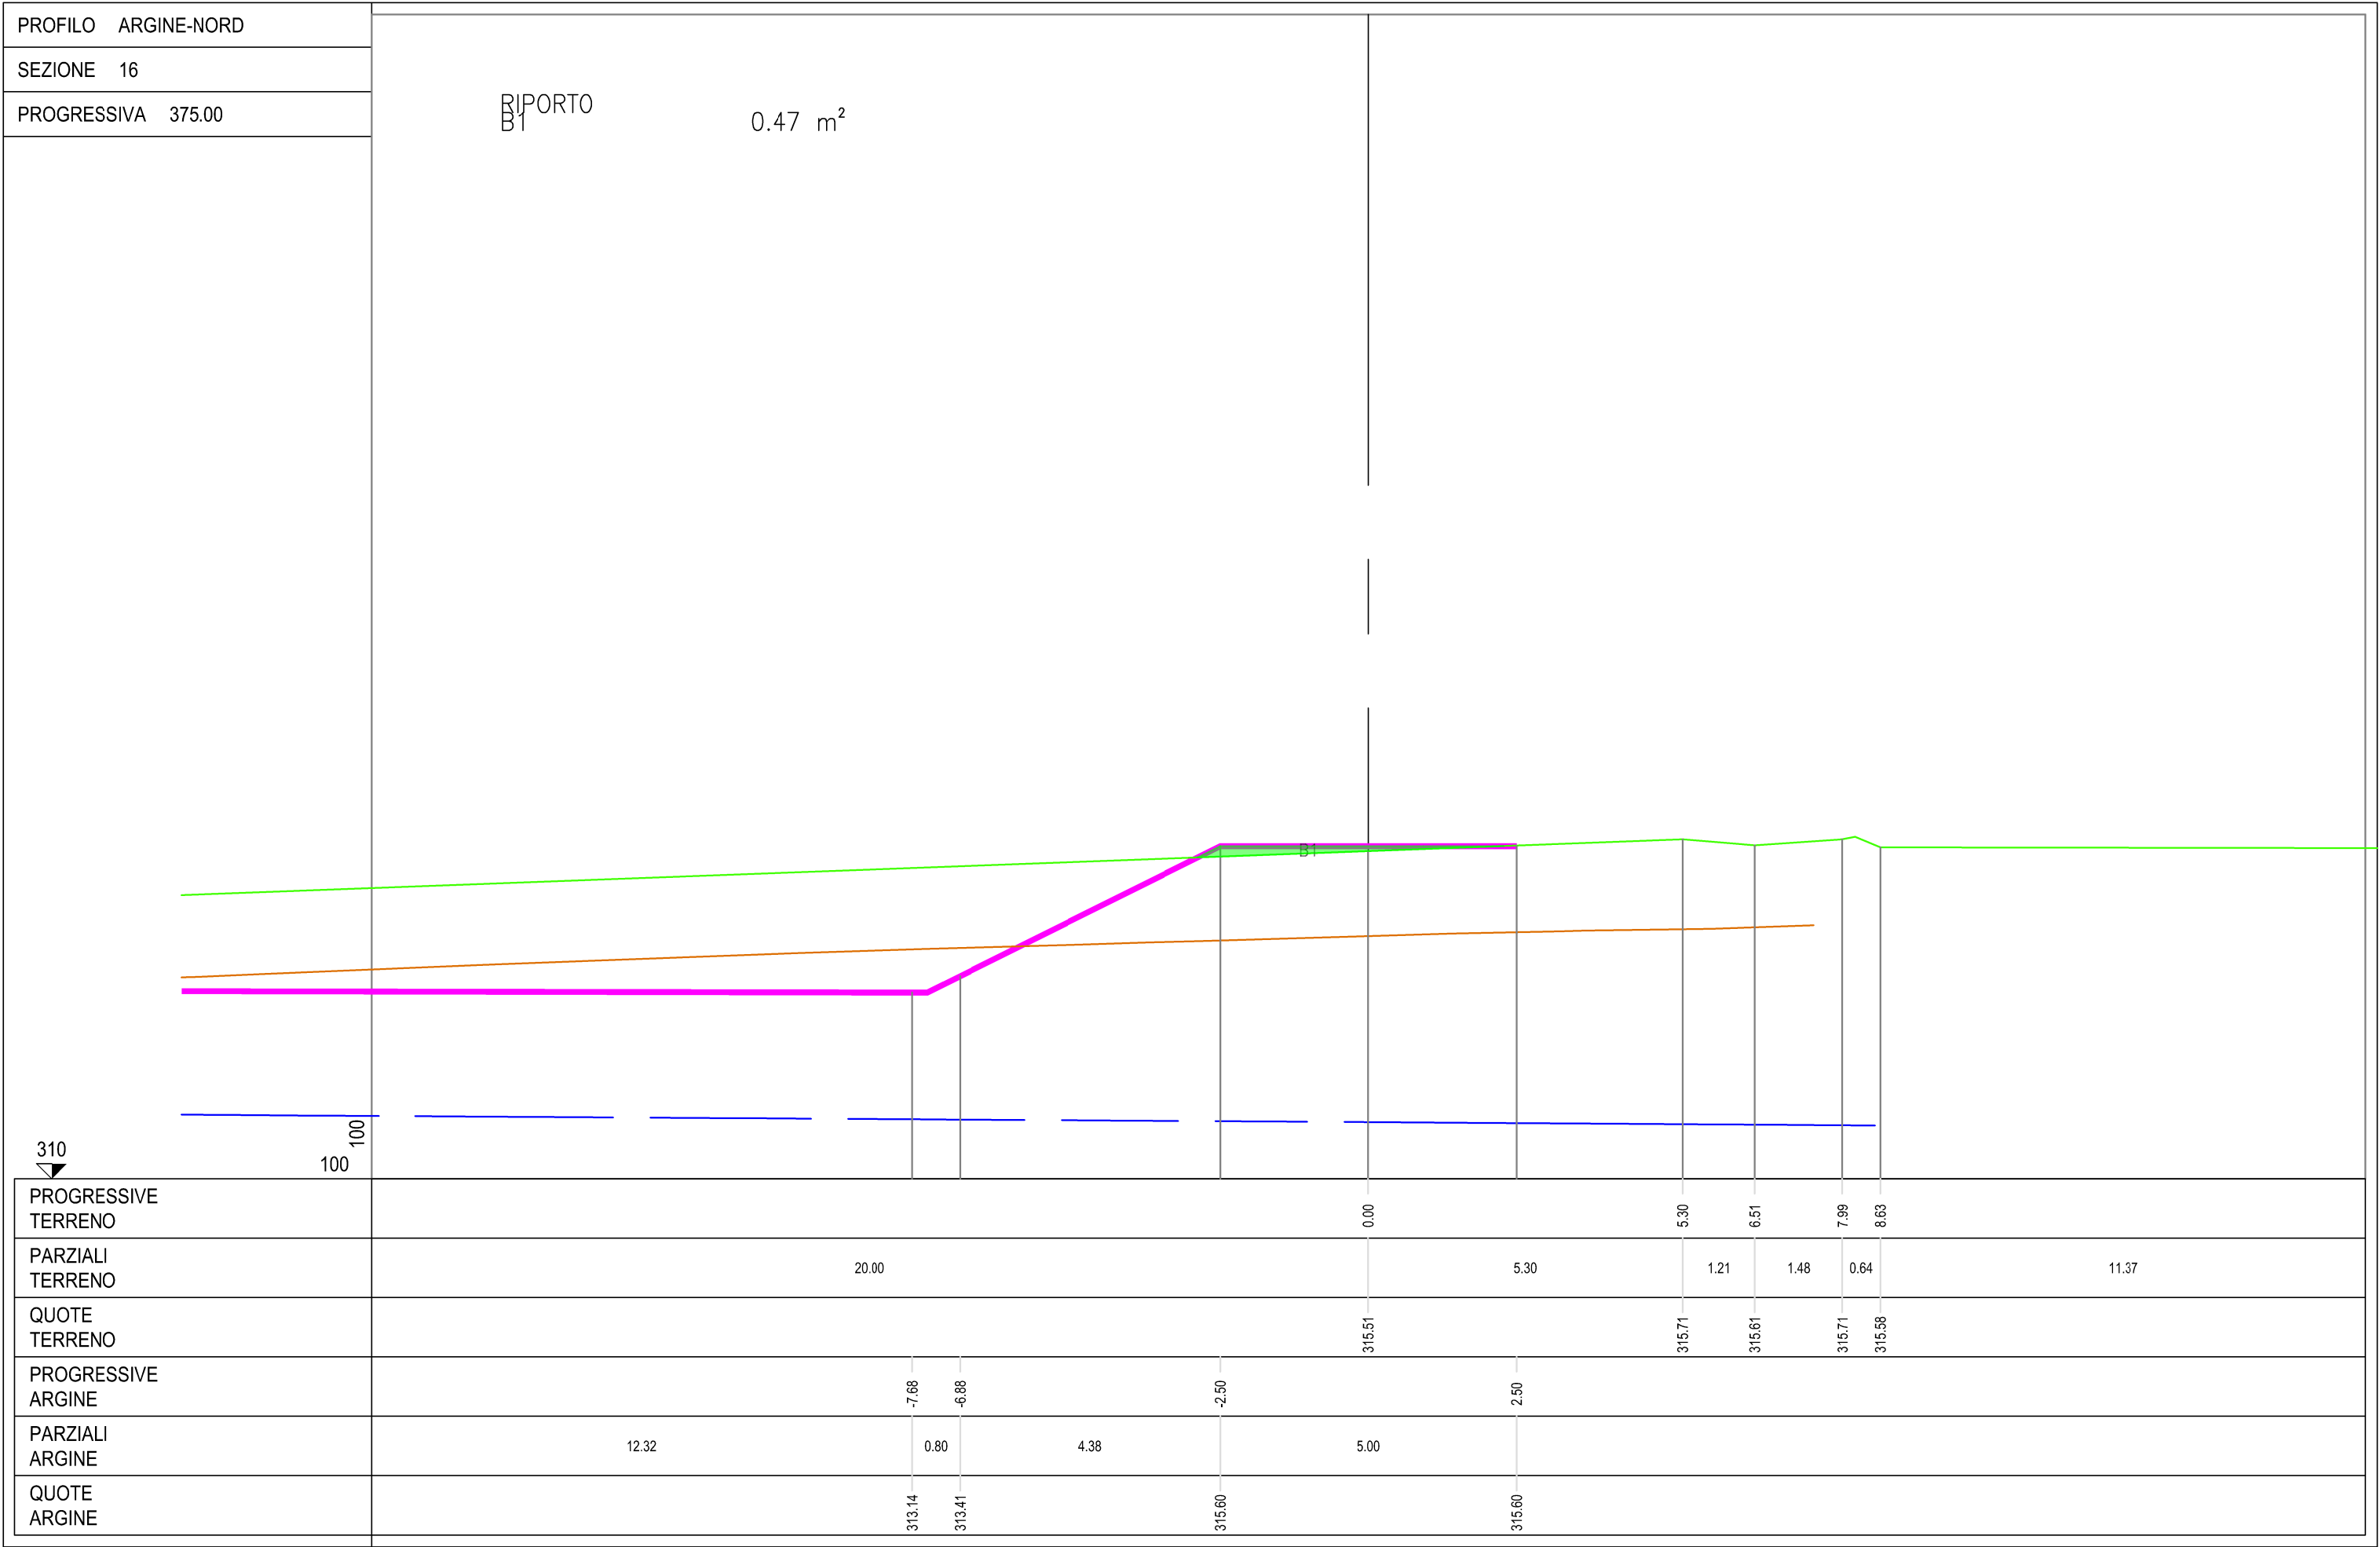


PROFILO	ARGINE-NORD
SEZIONE	17
PROGRESSIVA	400.00

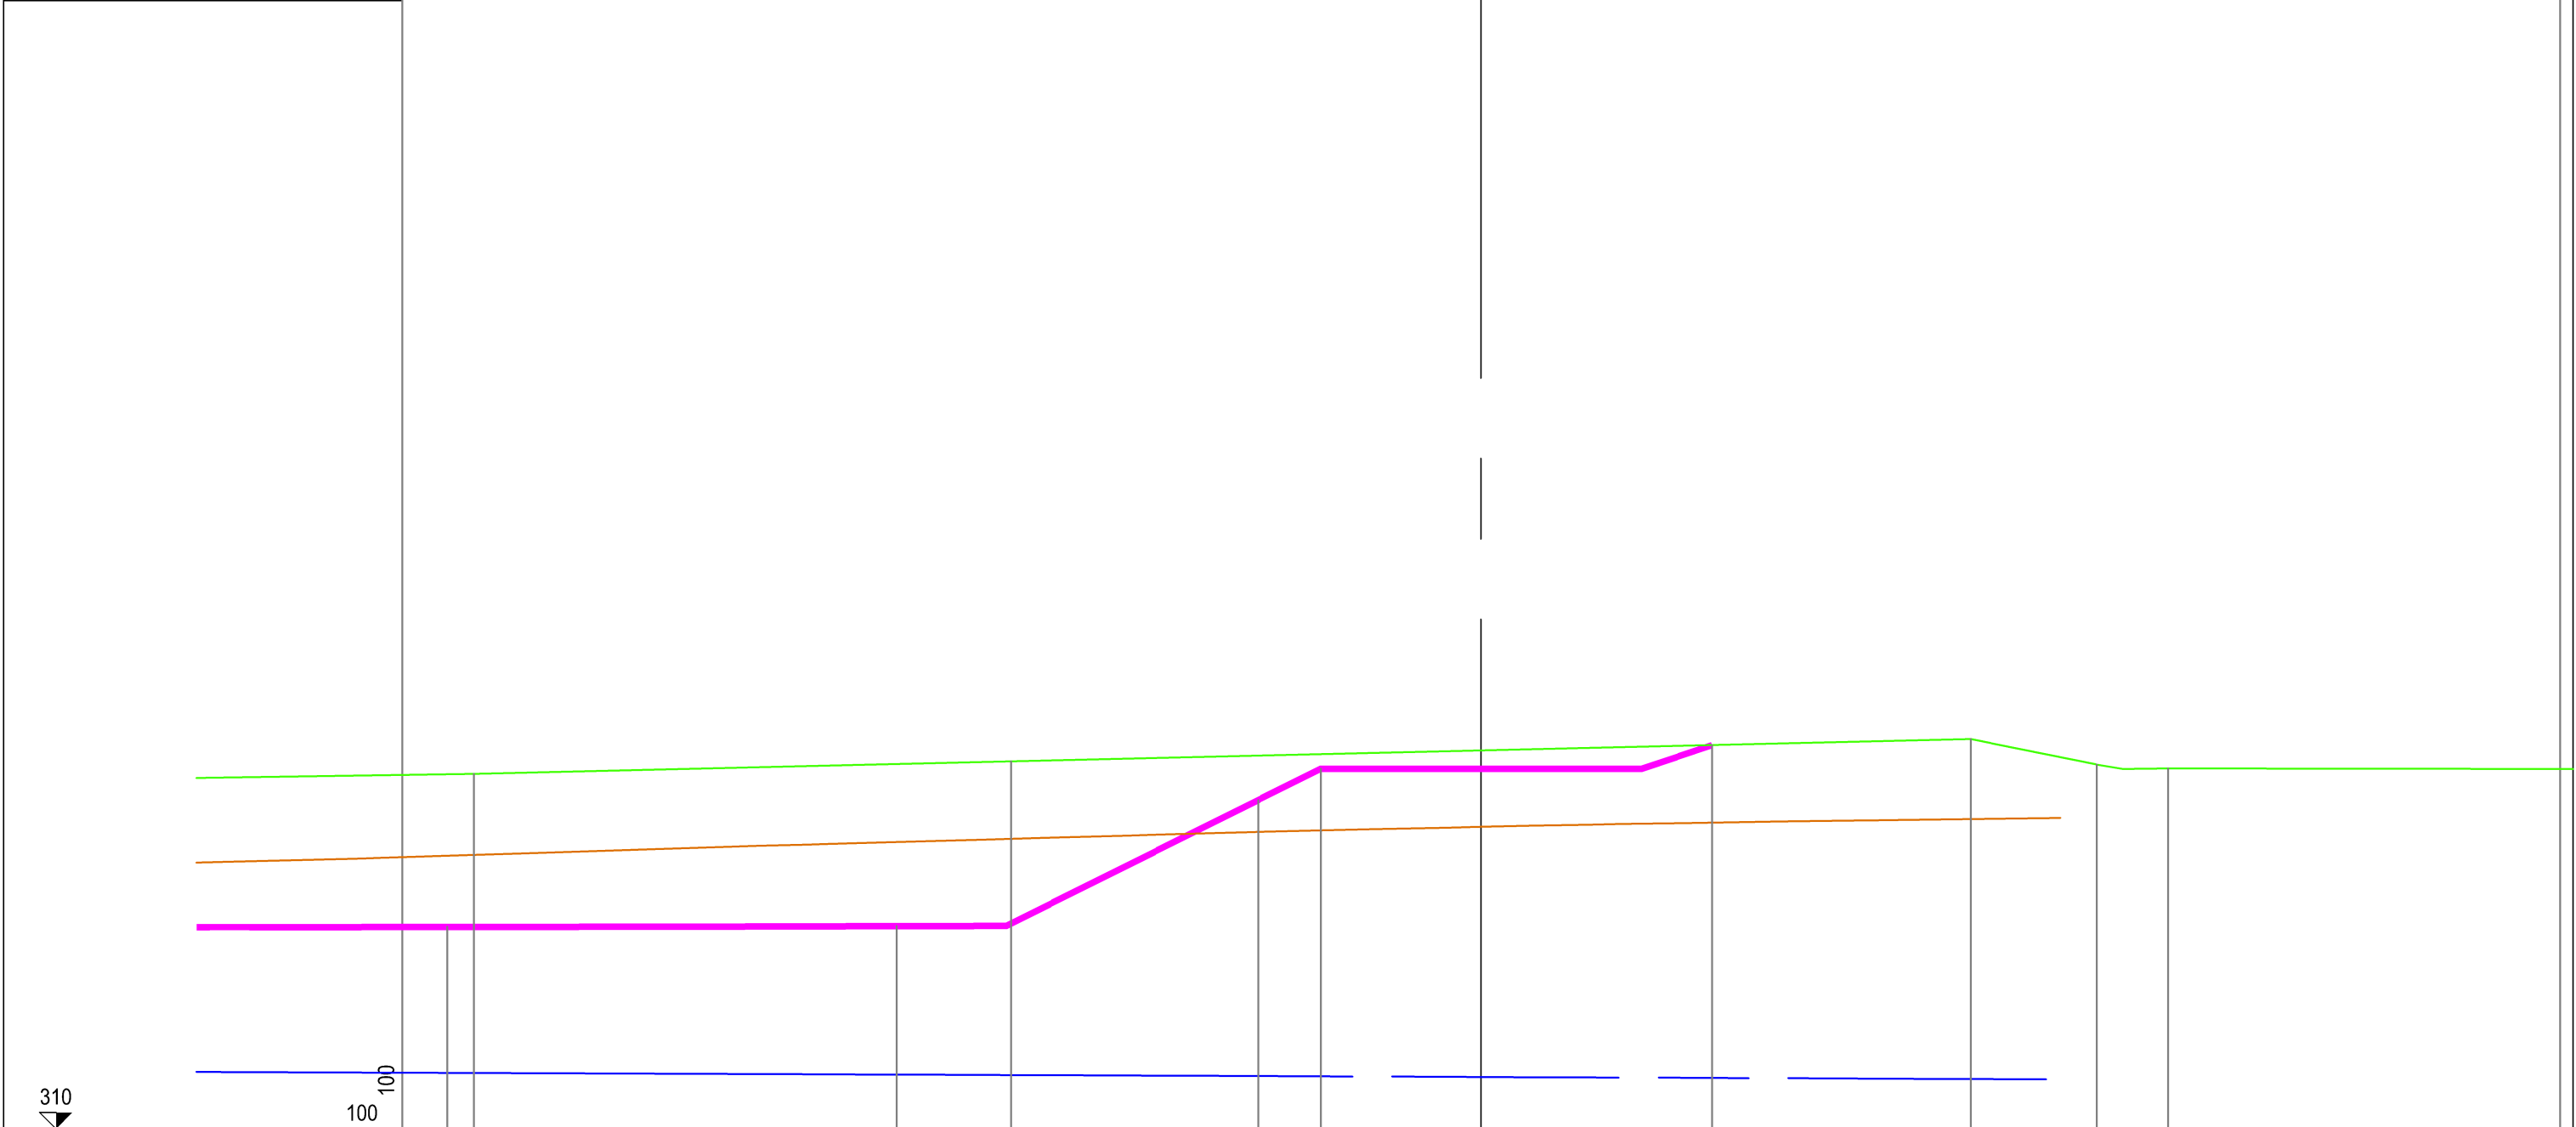


PROGRESSIVE TERRENO	-15.68	-7.32	7.82	9.59	10.69
PARZIALI TERRENO	12.68	14.94	1.97	10.41	
QUOTE TERRENO	315.52	315.72	316.06	315.66	315.60
PROGRESSIVE ARGINE	-16.09	-9.09	-3.48	-2.50	3.60
PARZIALI ARGINE	7.40	5.21	3.91	0.98	6.10
QUOTE ARGINE	313.14	313.15	315.11	315.60	315.97

PROFILO	ARGINE-NORD
SEZIONE	19
PROGRESSIVA	450.00

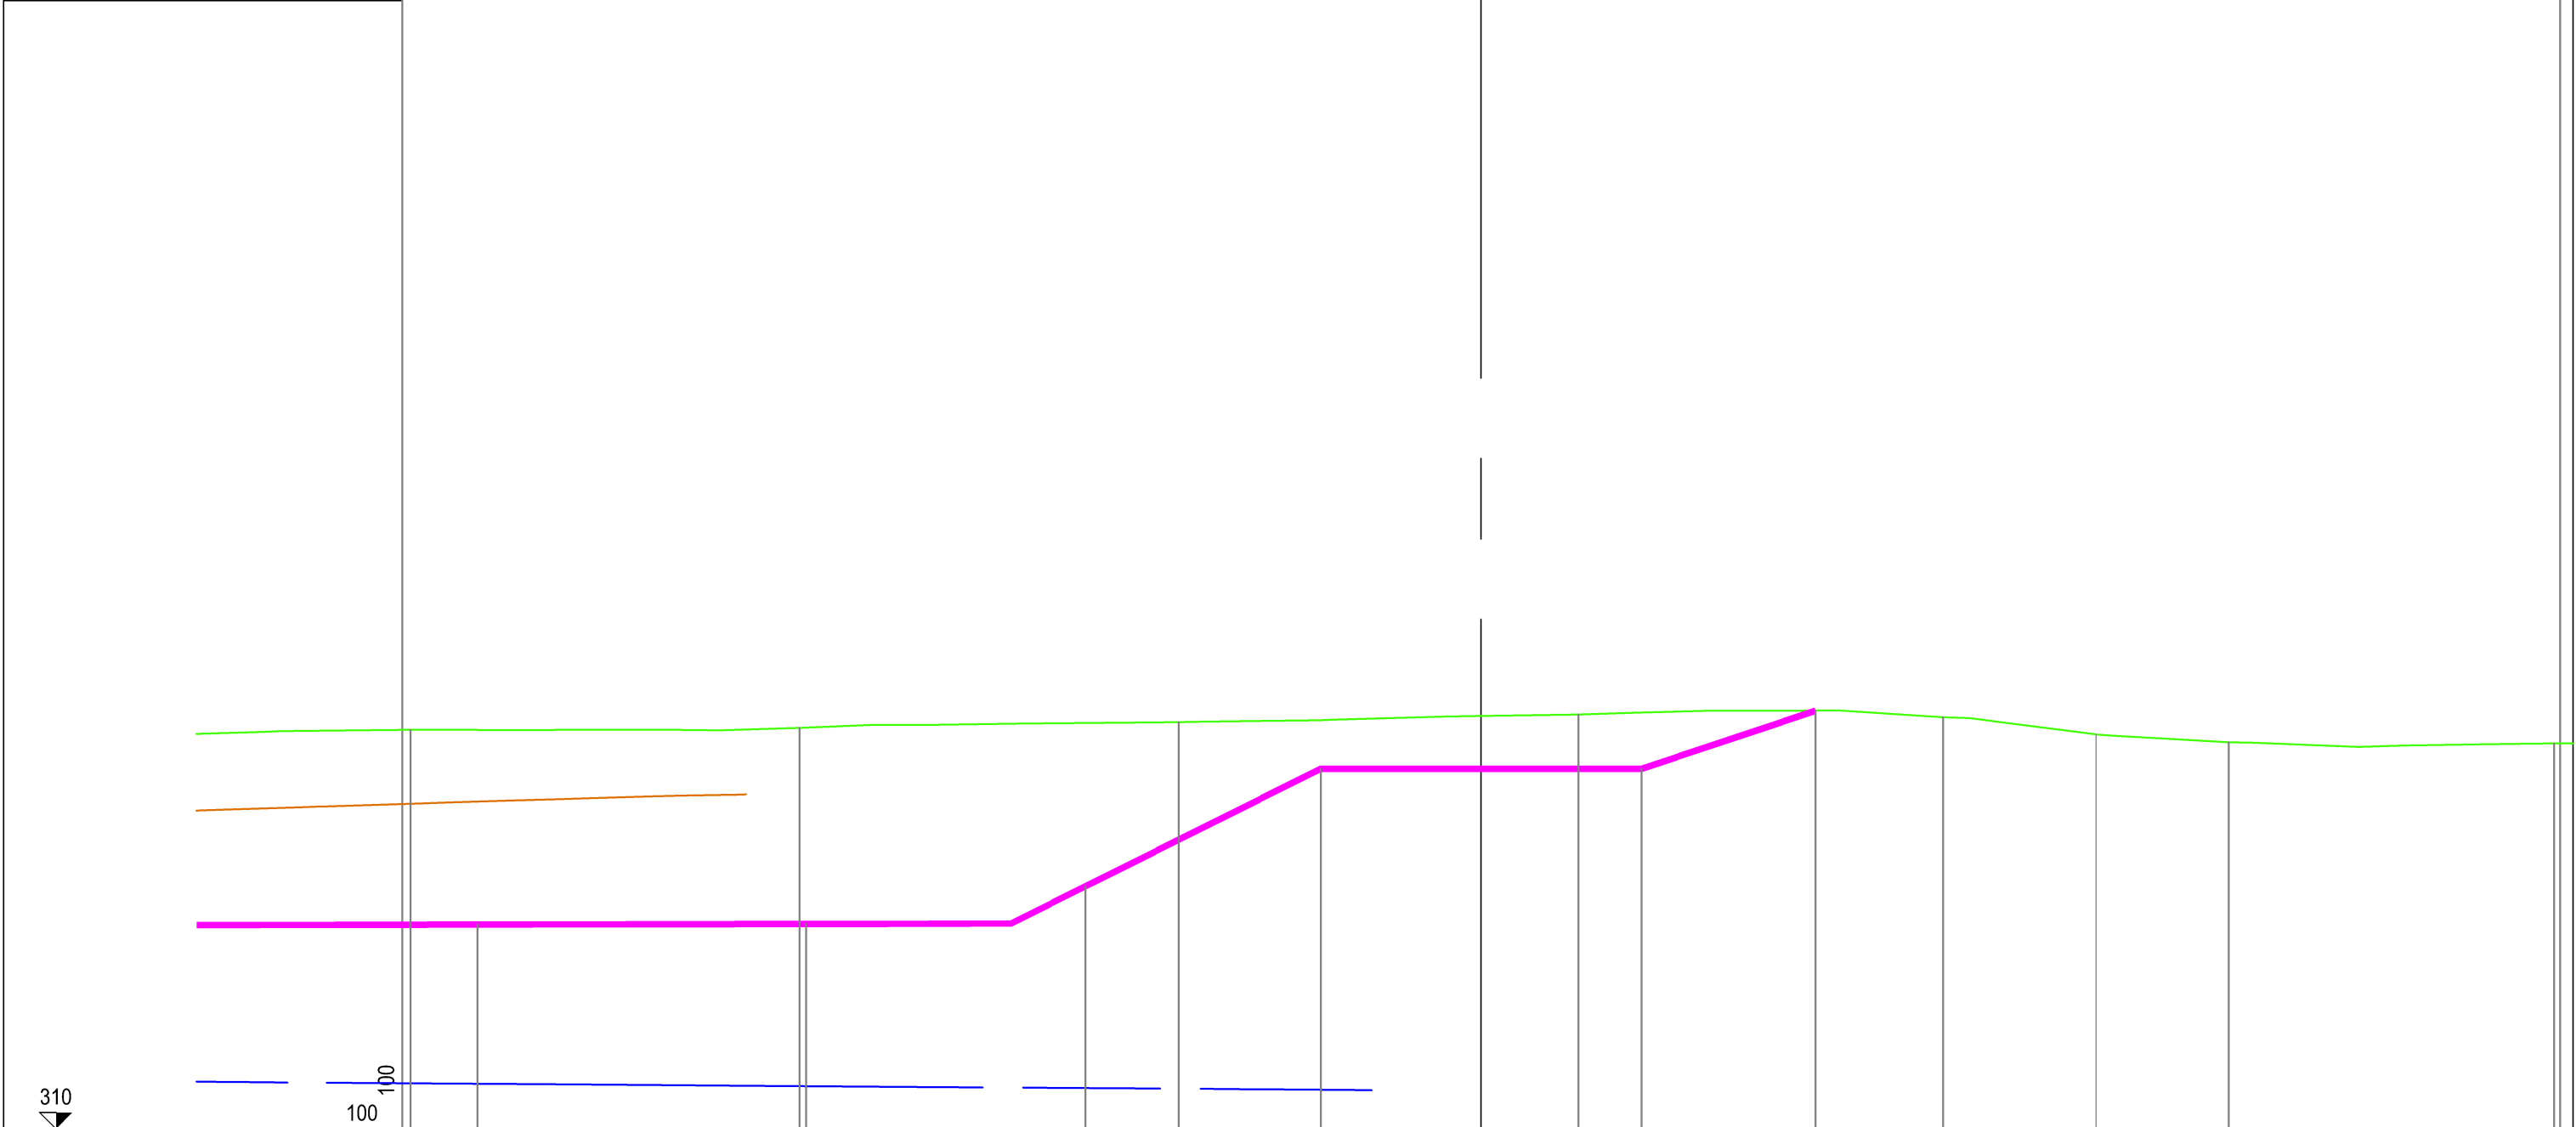



PROGRESSIVE TERRENO	-16.67	-10.61	-4.70	1.53	7.19	9.57	11.64	16.71
PARZIALI TERRENO	5.35	5.19	5.85	5.14	5.66	2.38	2.07	5.07
QUOTE TERRENO	316.20	316.23	316.32	316.44	316.40	316.13	316.01	315.99
PROGRESSIVE ARGINE	-15.63	-10.51	-6.16	-2.50	2.50	5.21		
PARZIALI ARGINE	6.11	6.57	1.16	3.66	5.00	2.71		
QUOTE ARGINE	313.18	313.19	313.77	315.60	315.60	316.50		

PROFILO	ARGINE-NORD
SEZIONE	20
PROGRESSIVA	475.00

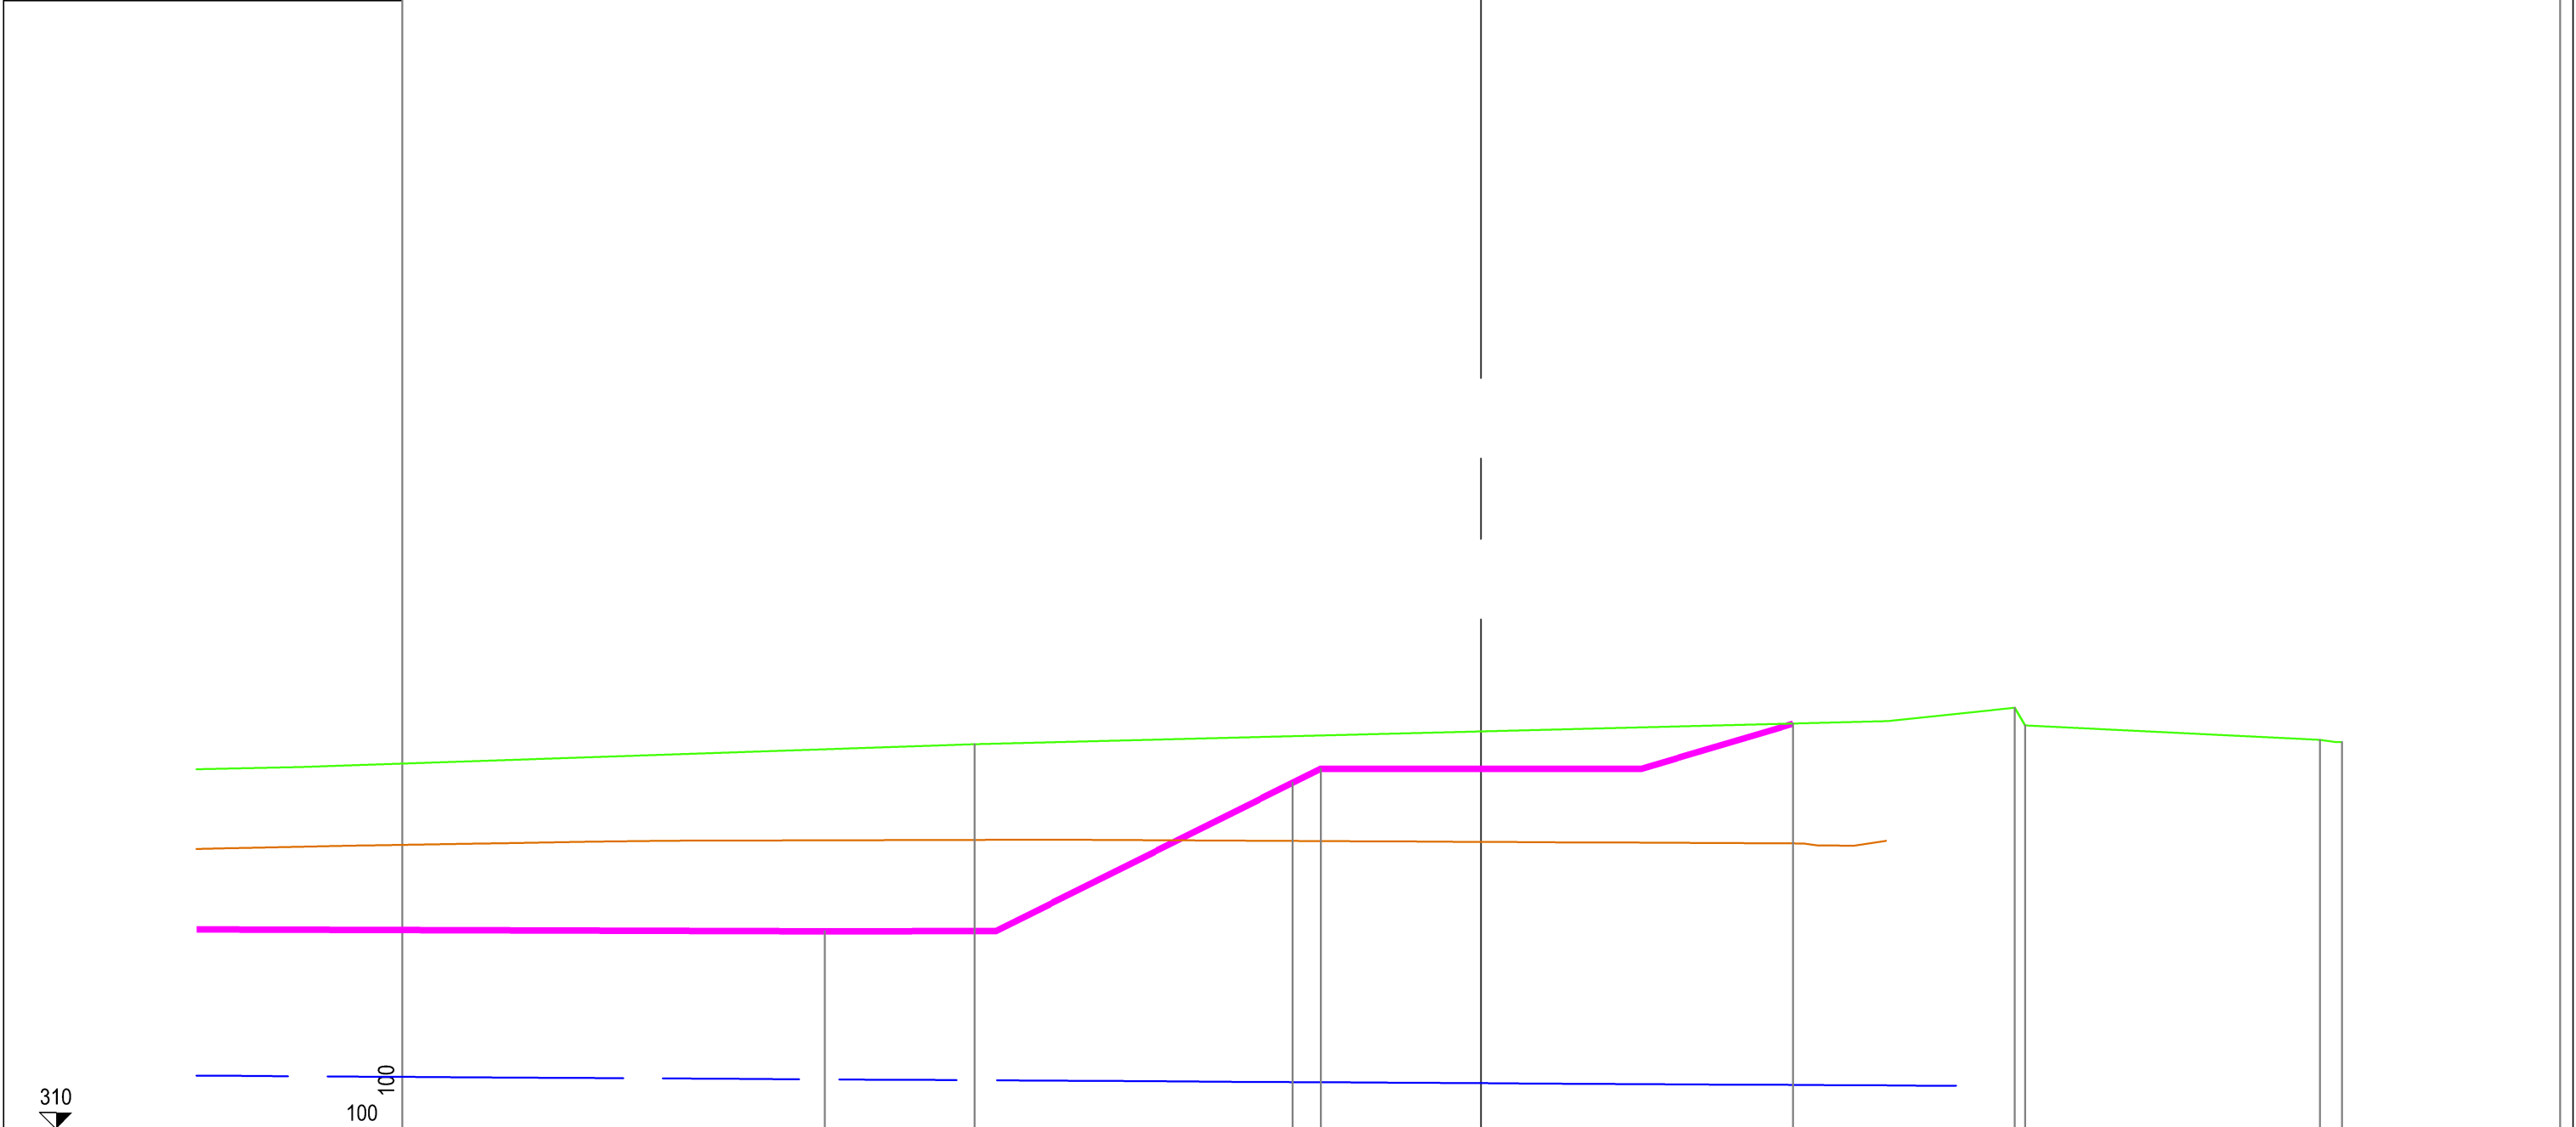

PROGRESSIVE TERRENO				-7.88					4.86		8.31				13.06	13.40
PARZIALI TERRENO		12.12				12.74			3.45		0.16		4.59		0.34	
QUOTE TERRENO				315.98					316.30		316.55				316.05	316.02
PROGRESSIVE ARGINE			-10.22			-2.94	-2.50		4.86							
PARZIALI ARGINE		9.78			7.28		0.44		7.36							
QUOTE ARGINE			313.07			315.38	315.60		316.30							

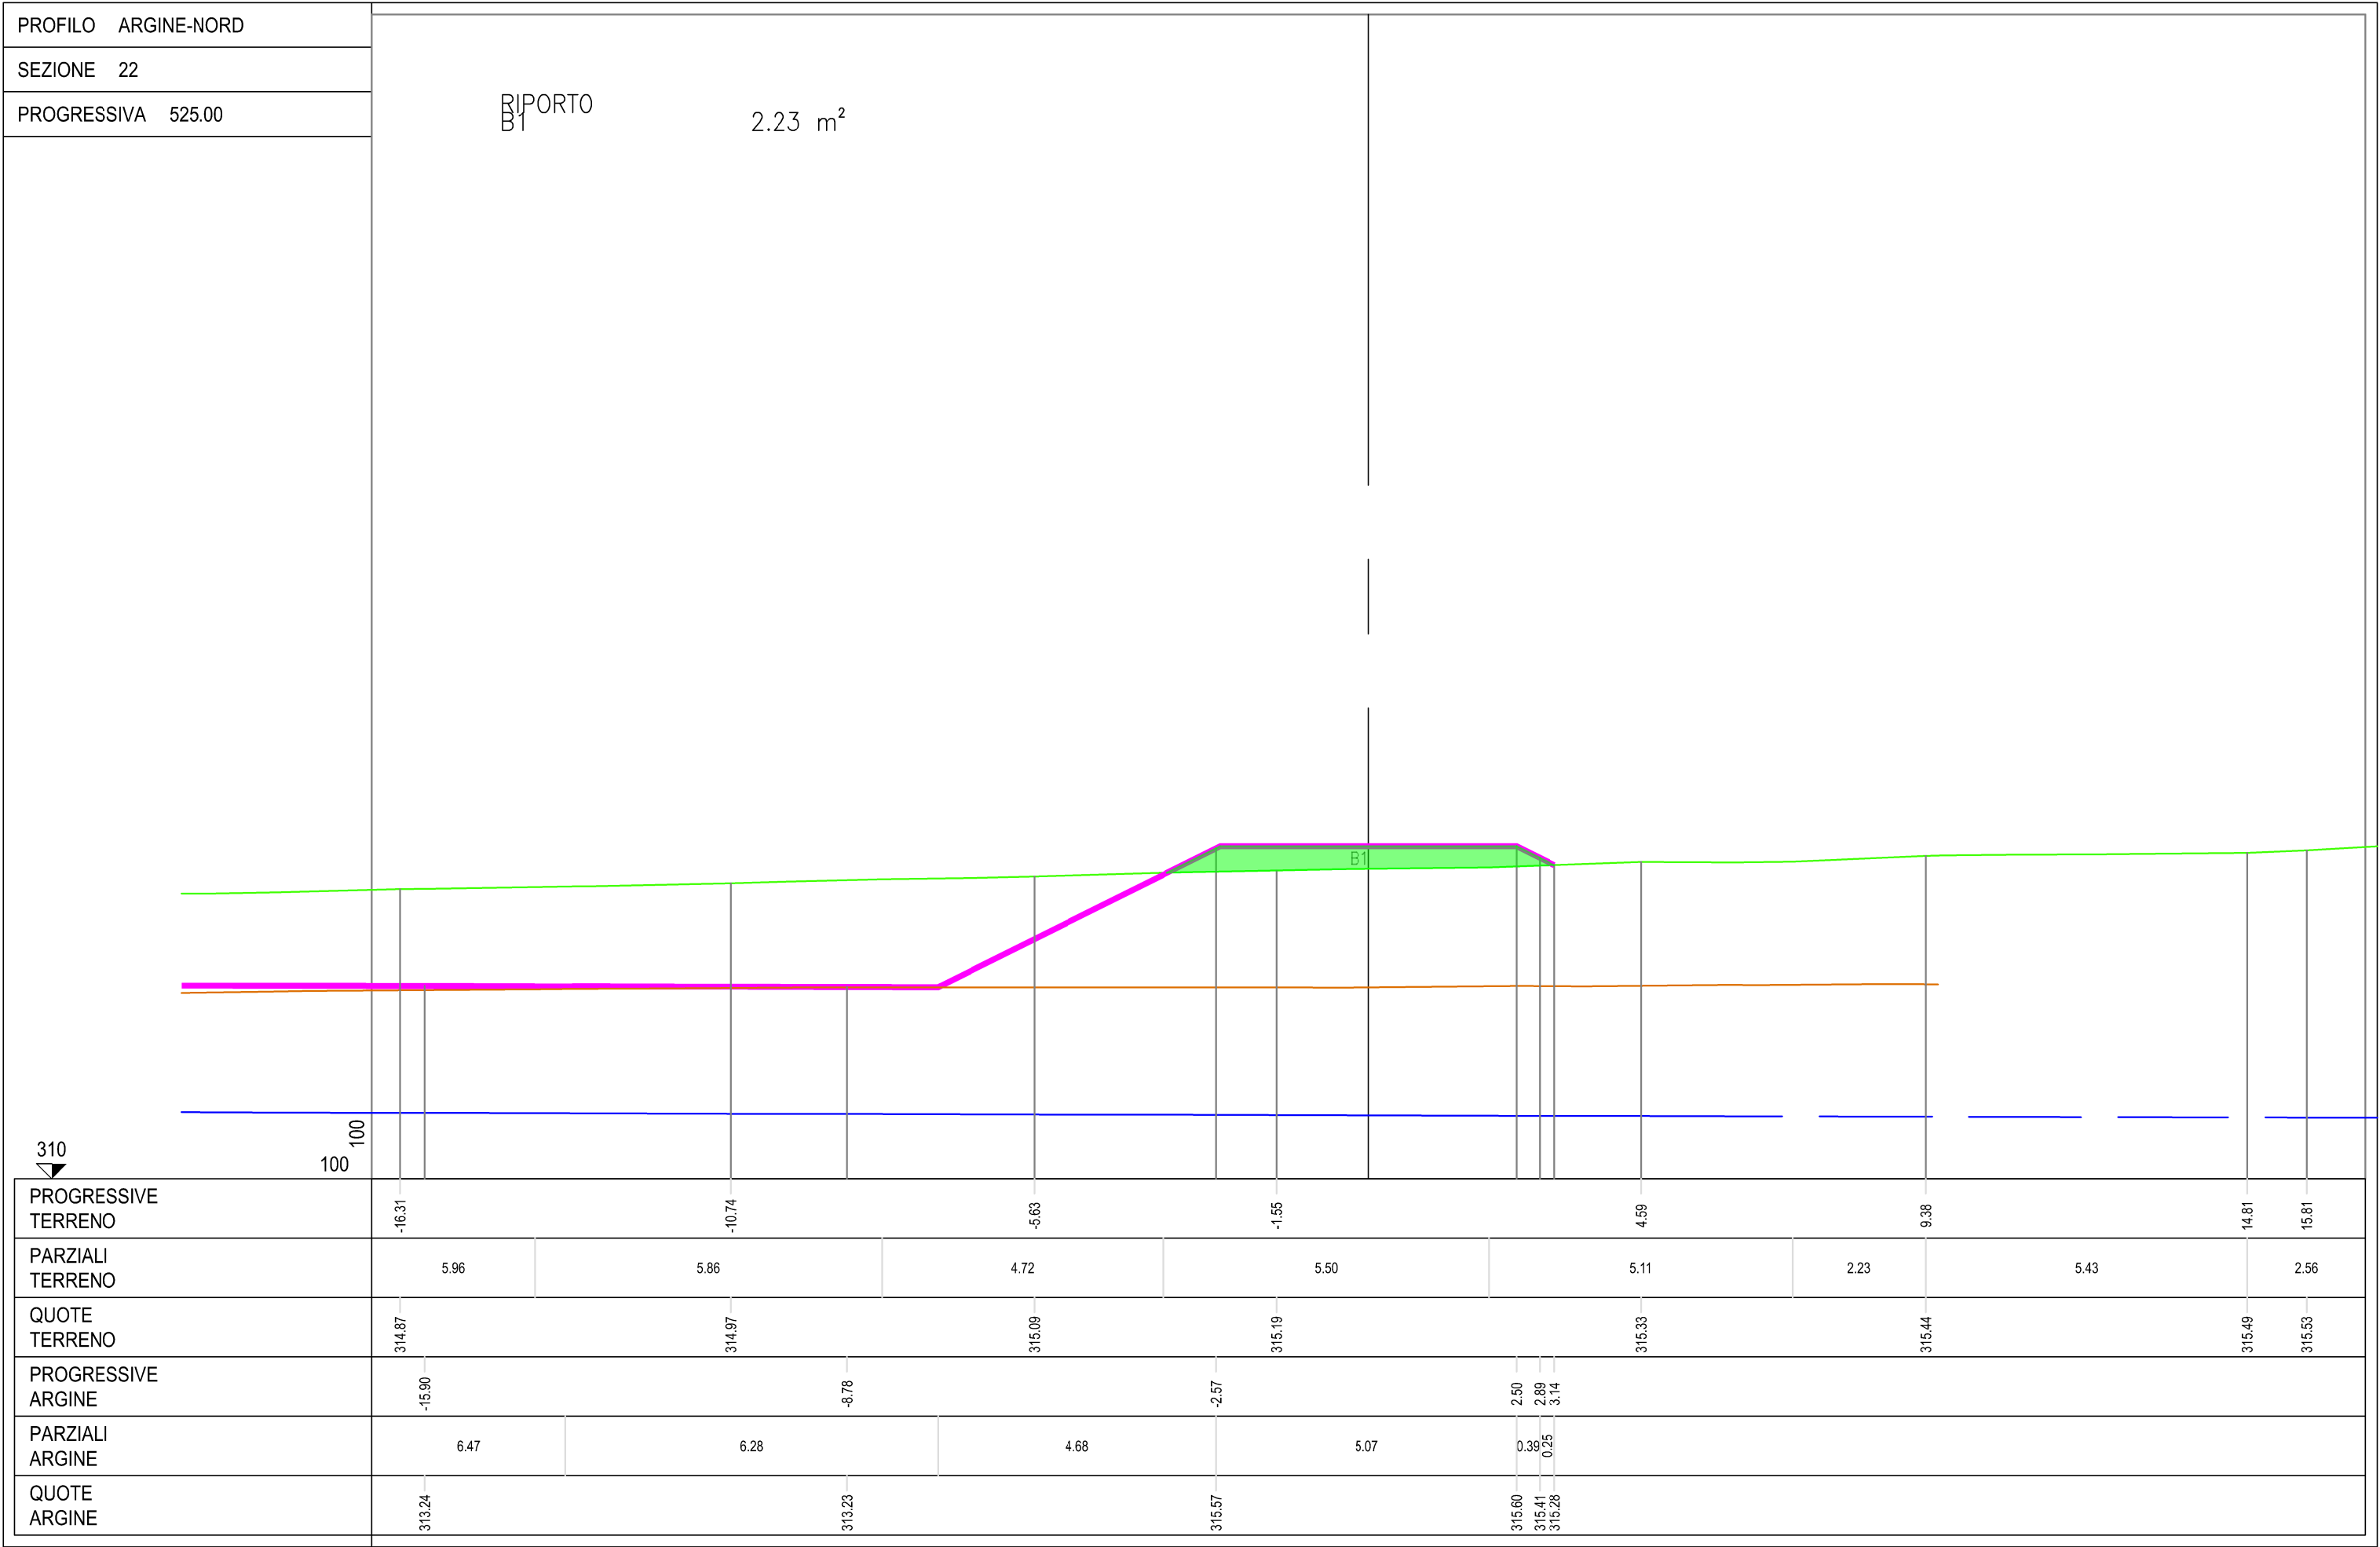

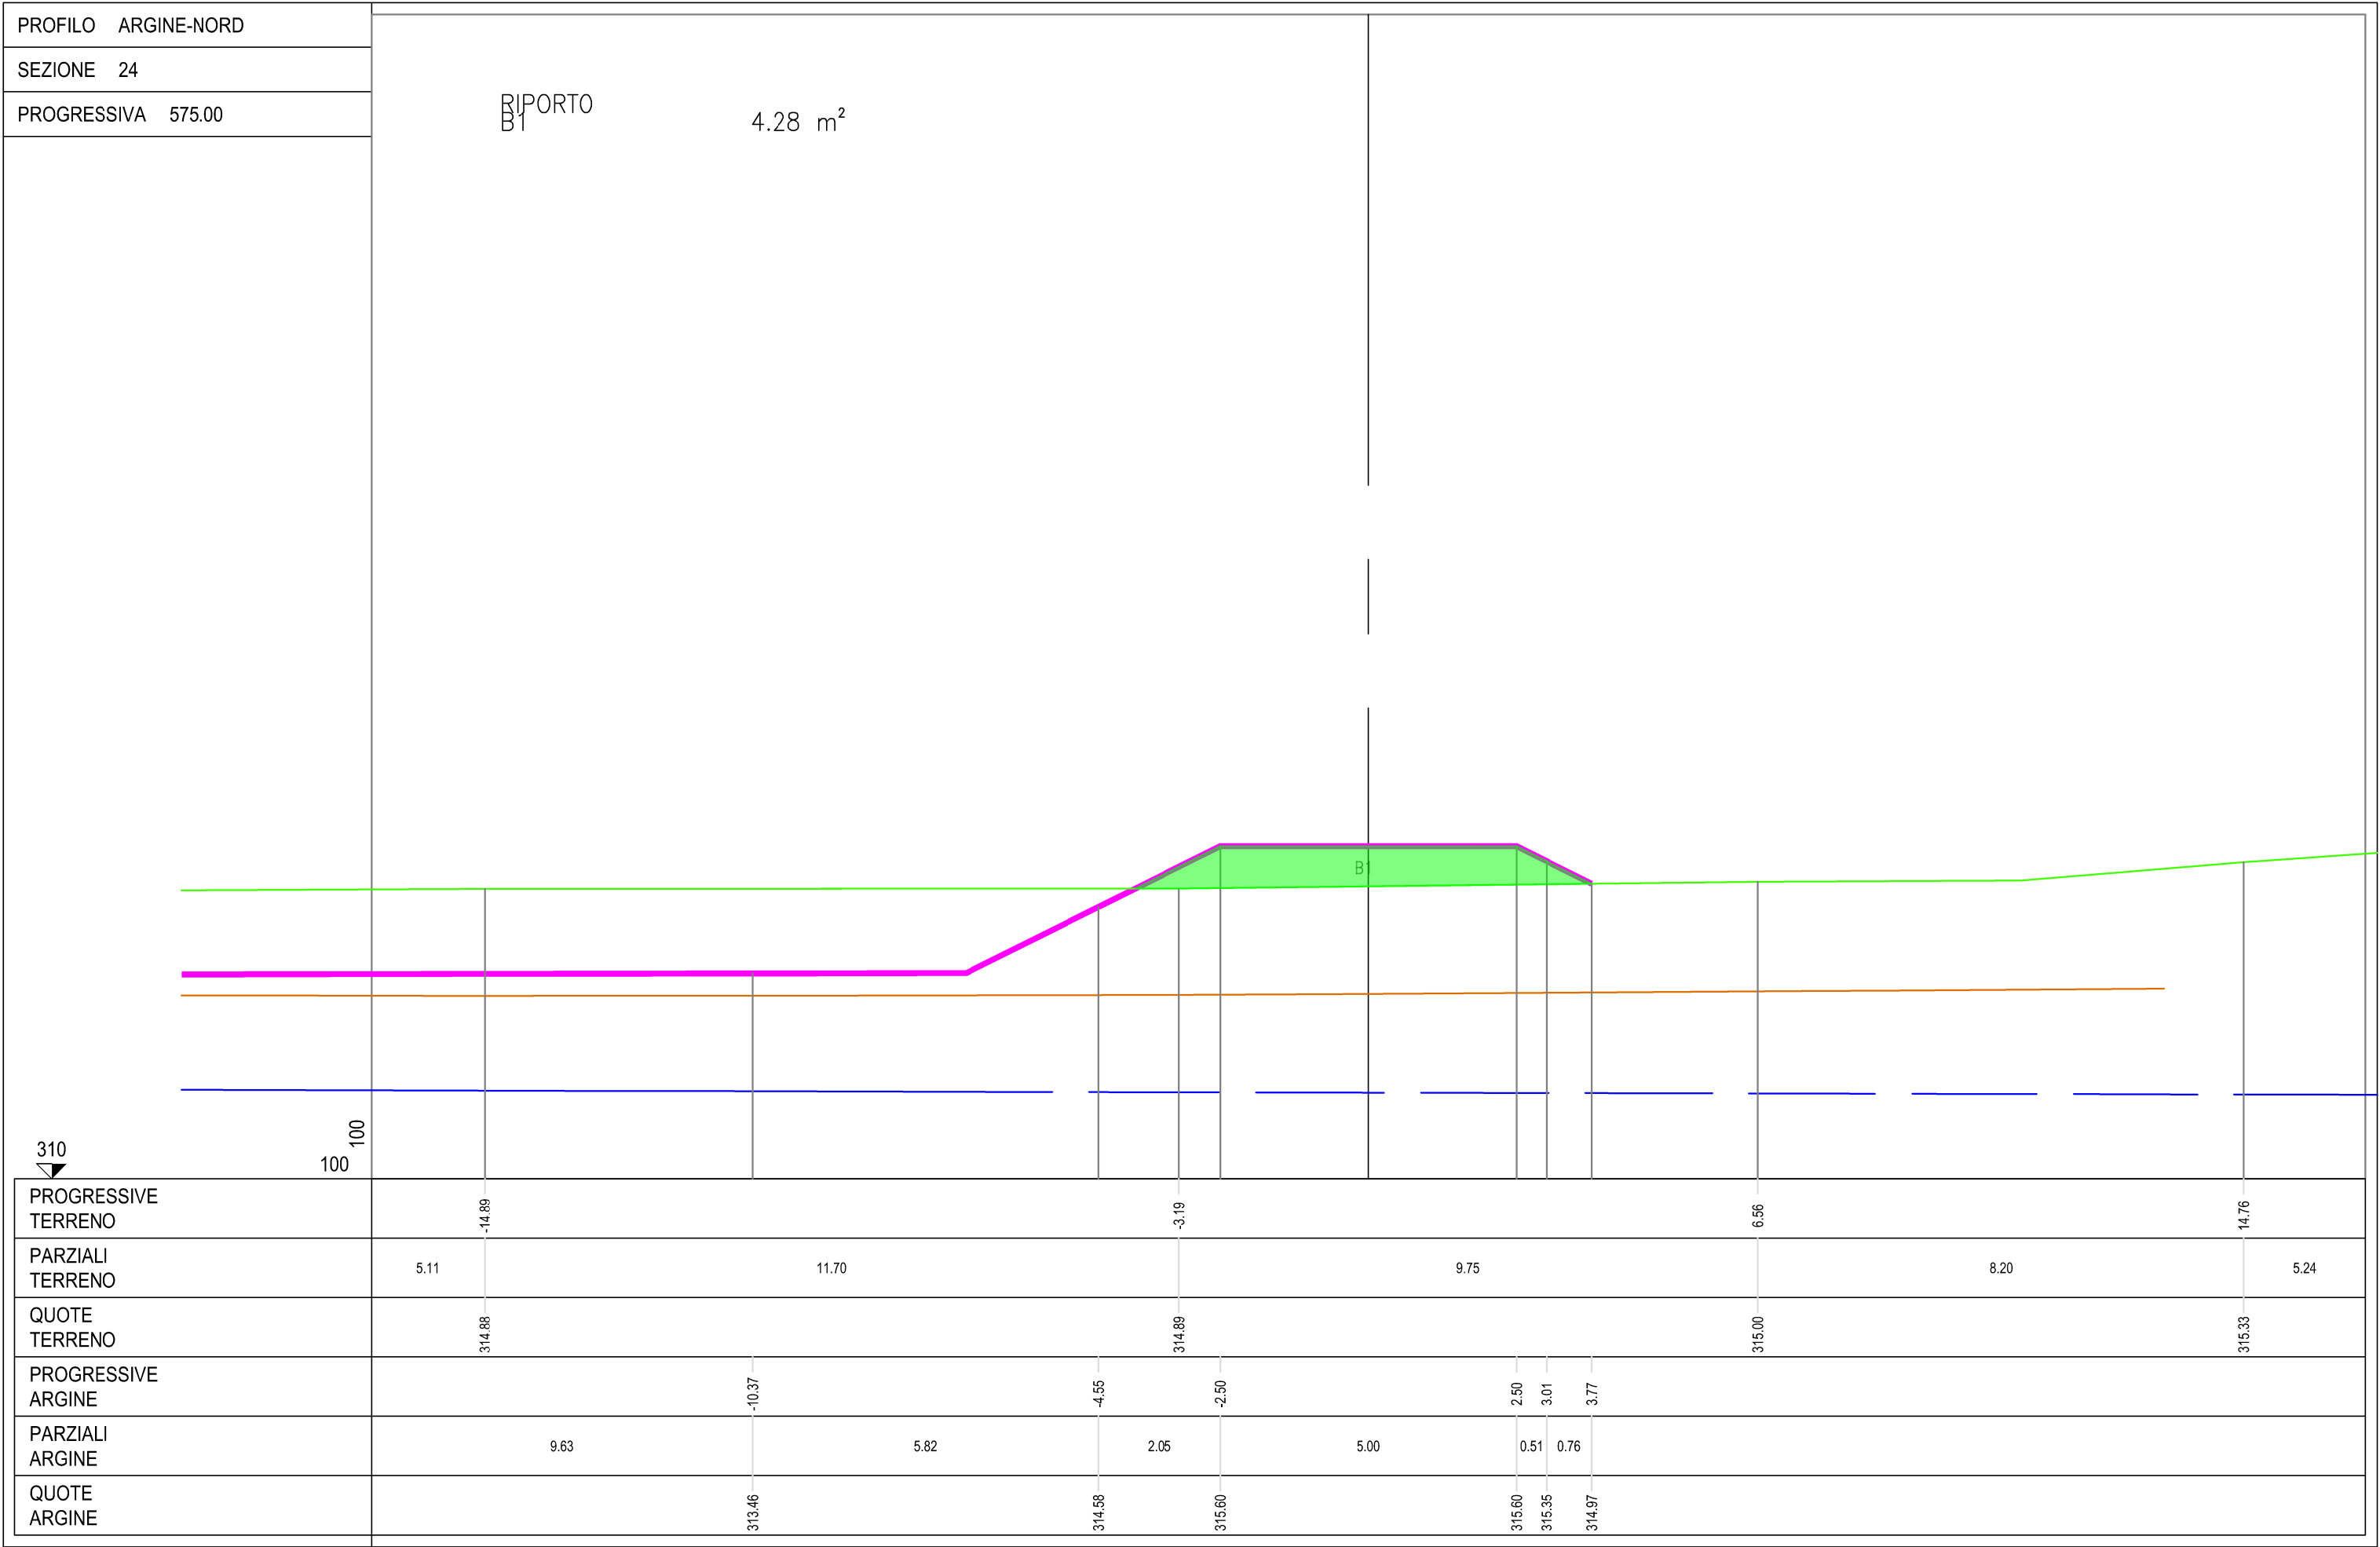

310

100

PROGRESSIVE
TERRENO

PARZIALI
TERRENO

QUOTE
TERRENO

PROGRESSIVE
ARGINE

PARZIALI
ARGINE


QUOTE
ARGINE

PROFILO	ARGINE-NORD
SEZIONE	25
PROGRESSIVA	600.00


RIPORTO
B1

2.74 m²

310
100
100

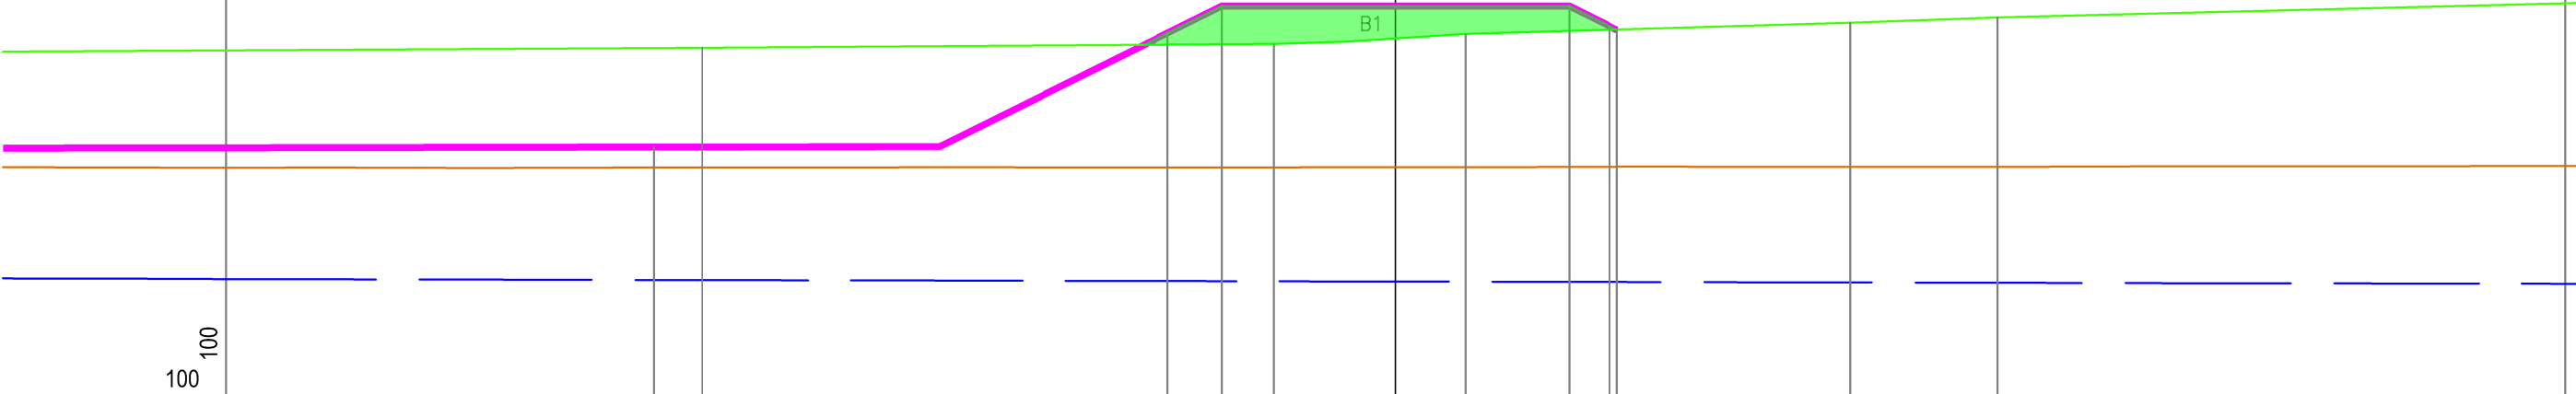

PROGRESSIVE TERRENO		-9.95		-1.75	1.01		6.54	8.64	
PARZIALI TERRENO	10.05		8.20		2.76		5.53		13.46
QUOTE TERRENO		315.00		315.05	315.20		315.36	315.43	
PROGRESSIVE ARGINE		-10.64		-3.27	-2.50		2.50	3.08	3.19
PARZIALI ARGINE	9.36		7.37		0.77		5.00	0.56	0.11
QUOTE ARGINE		313.58		315.21	315.60		315.60	315.31	315.26

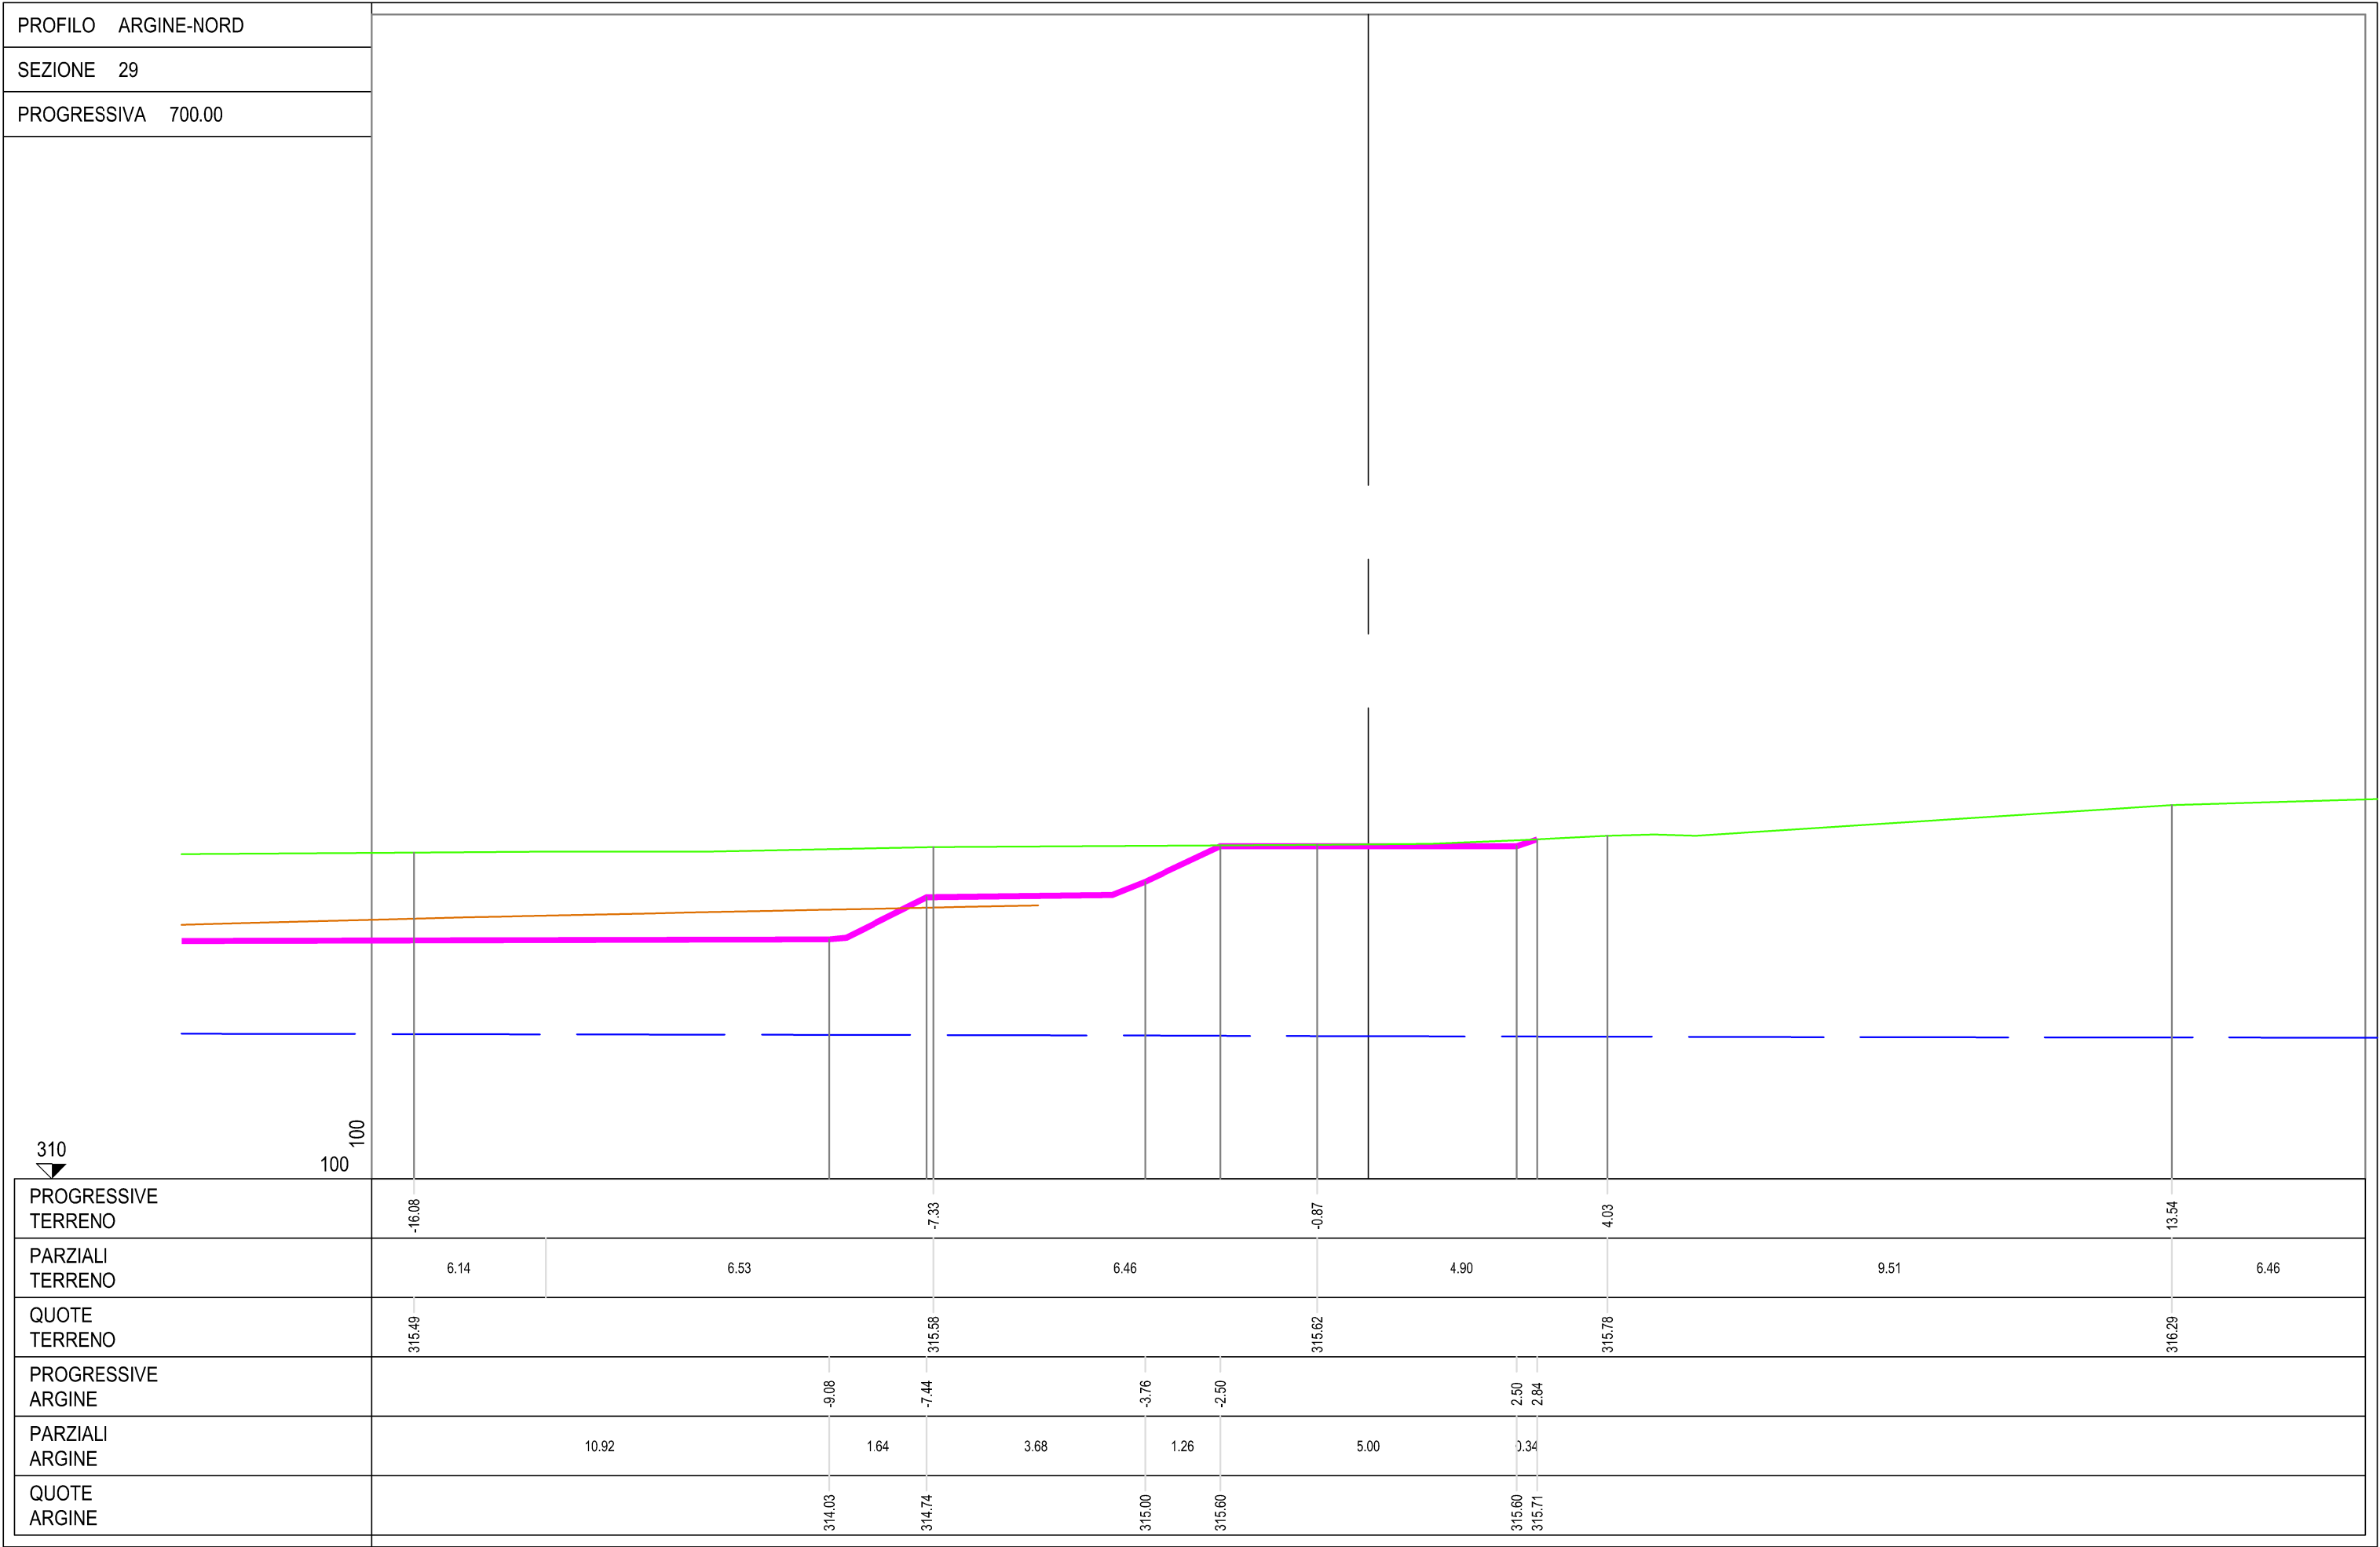


310



100

100

PROFILO	ARGINE-NORD
SEZIONE	30
PROGRESSIVA	725.00

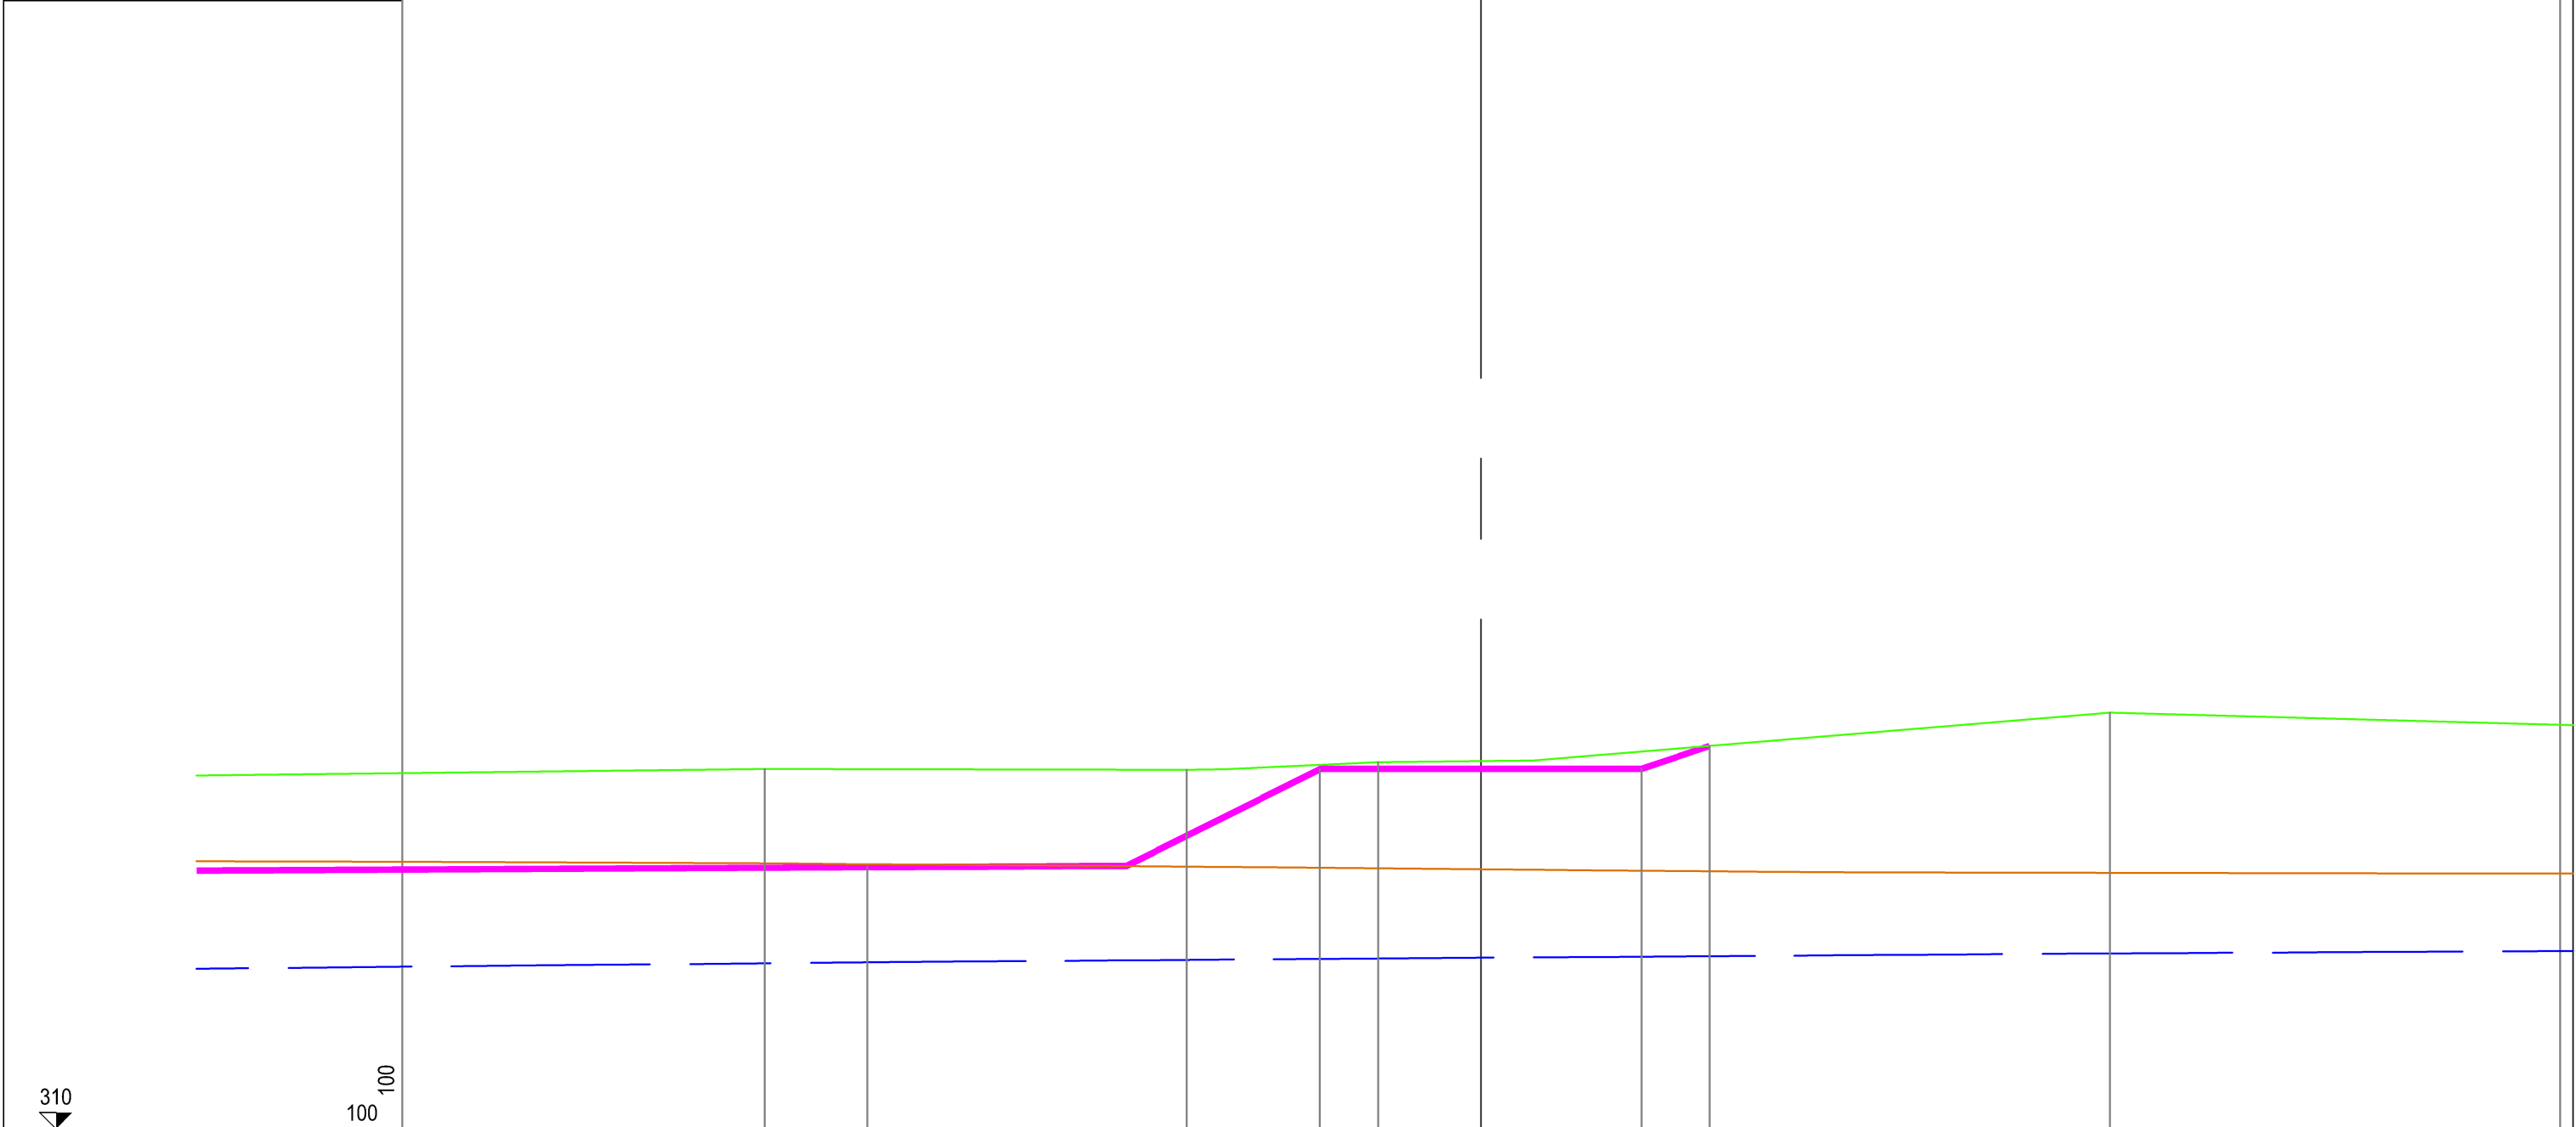

PROGRESSIVE TERRENO	-11.14	-4.58	-1.60	9.79	
PARZIALI TERRENO	8.86	6.56	2.98	11.39	10.21
QUOTE TERRENO	315.59	315.58	315.70	316.47	
PROGRESSIVE ARGINE	-9.55	-2.51	2.50	3.56	
PARZIALI ARGINE	10.45	7.04	5.01	1.06	
QUOTE ARGINE	314.07	315.59	315.60	315.95	

