



SEZIONE N. 1 - progr. km 0+000.00

Dist. da sezione precedente 0.00 m
Dist. da sezione successiva 98.16 m

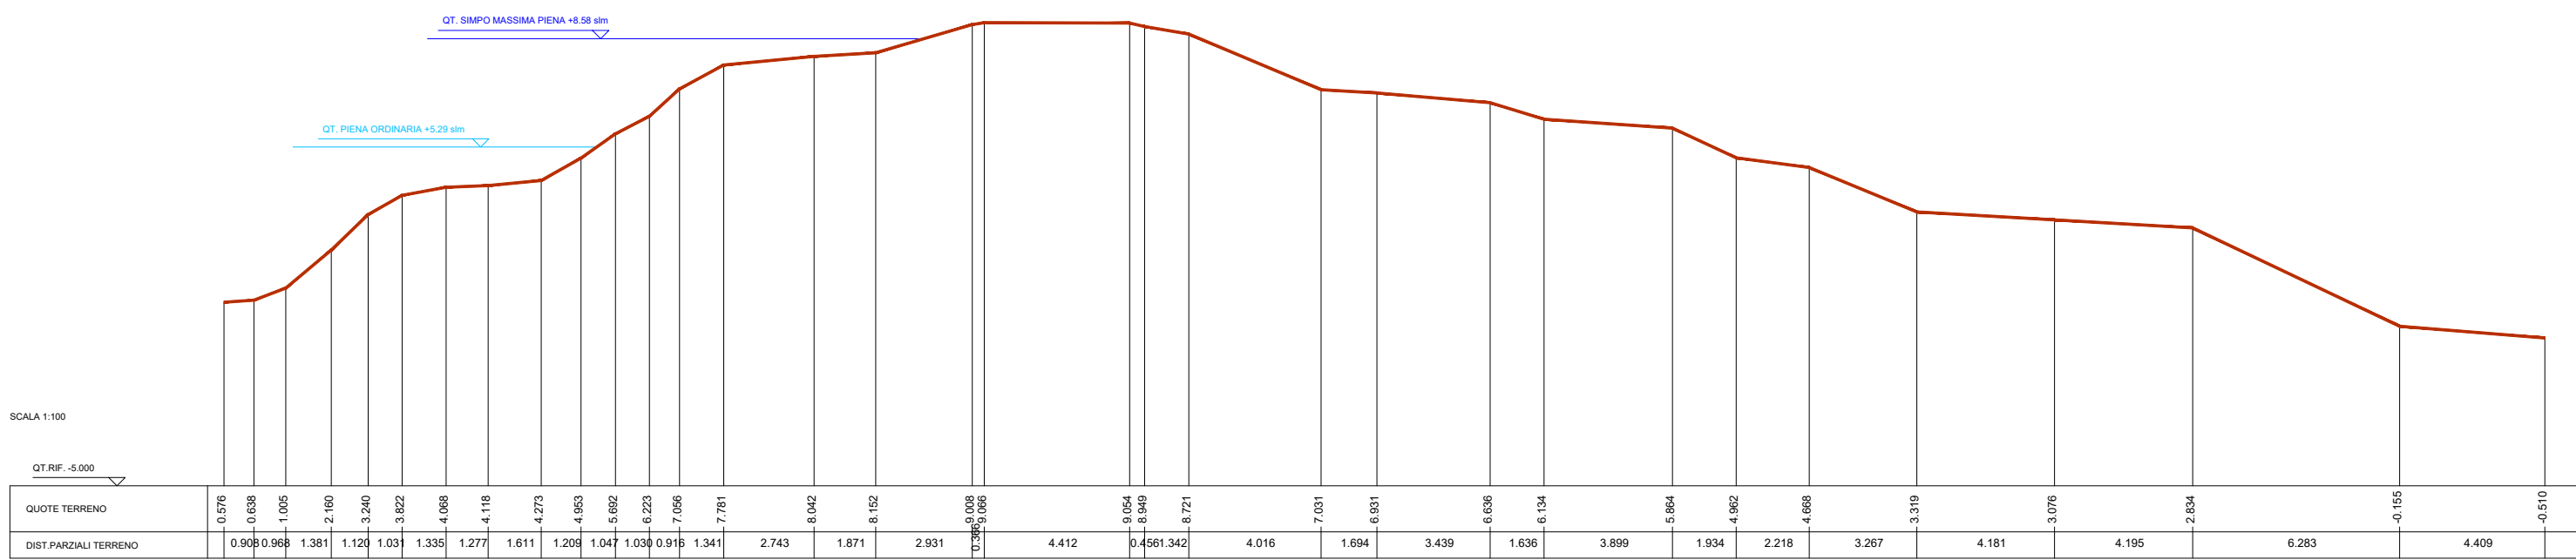


SEZIONE N. 2 - progr. km 0+098.16

Dist. da sezione precedente 98.16 m
Dist. da sezione successiva 95.09 m

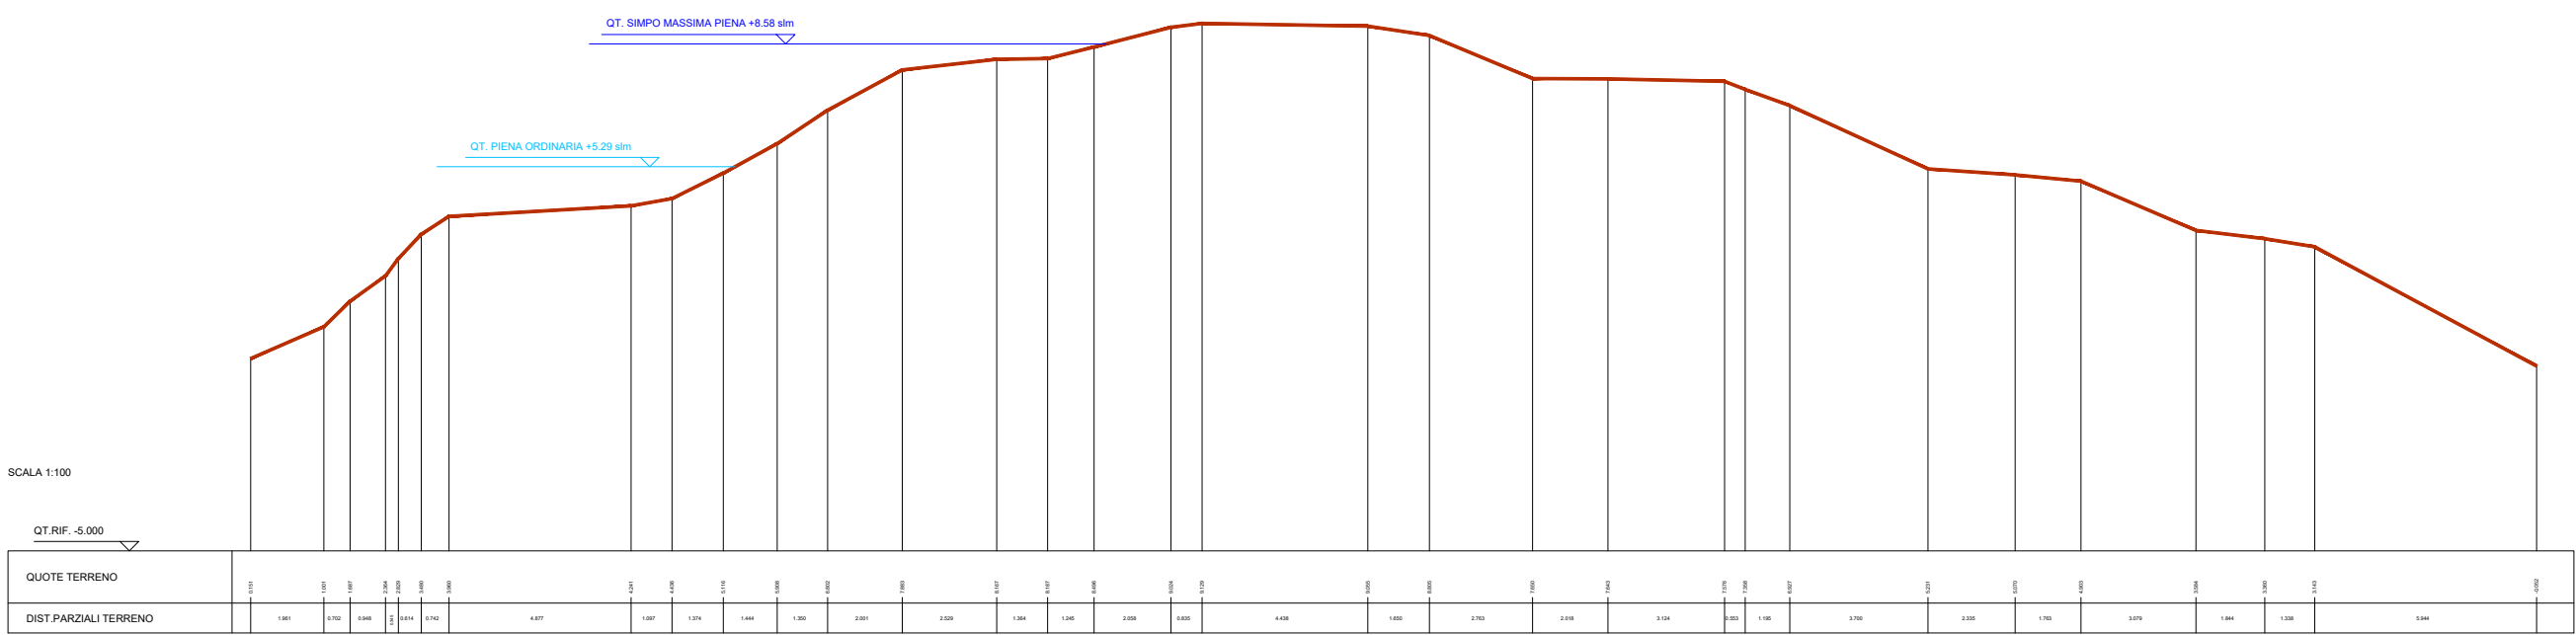

SEZIONE N. 3 - progr. km 0+193.25


Dist. da sezione precedente 95.09 m
Dist. da sezione successiva 165.34 m

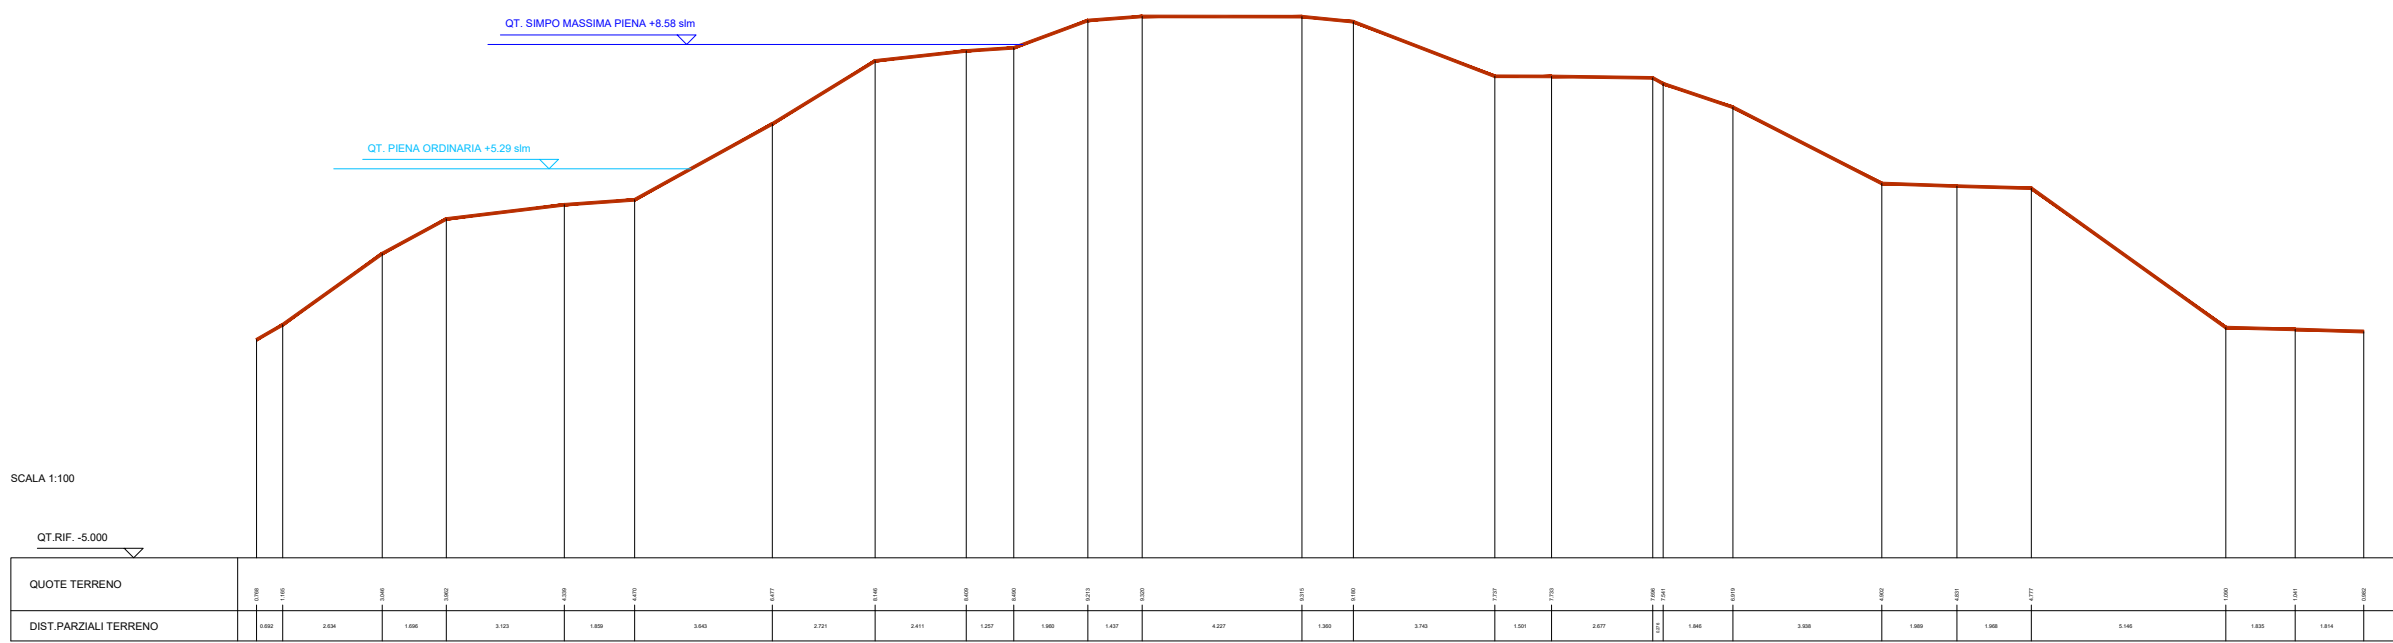

Sezioni trasversali rilevate - Sezioni da 4 a 6 - Scala 1: 200


SEZIONE N. 4 - progr. km 0+358.59

Dist. da sezione precedente 165.34 m
Dist. da sezione successiva 108.21 m

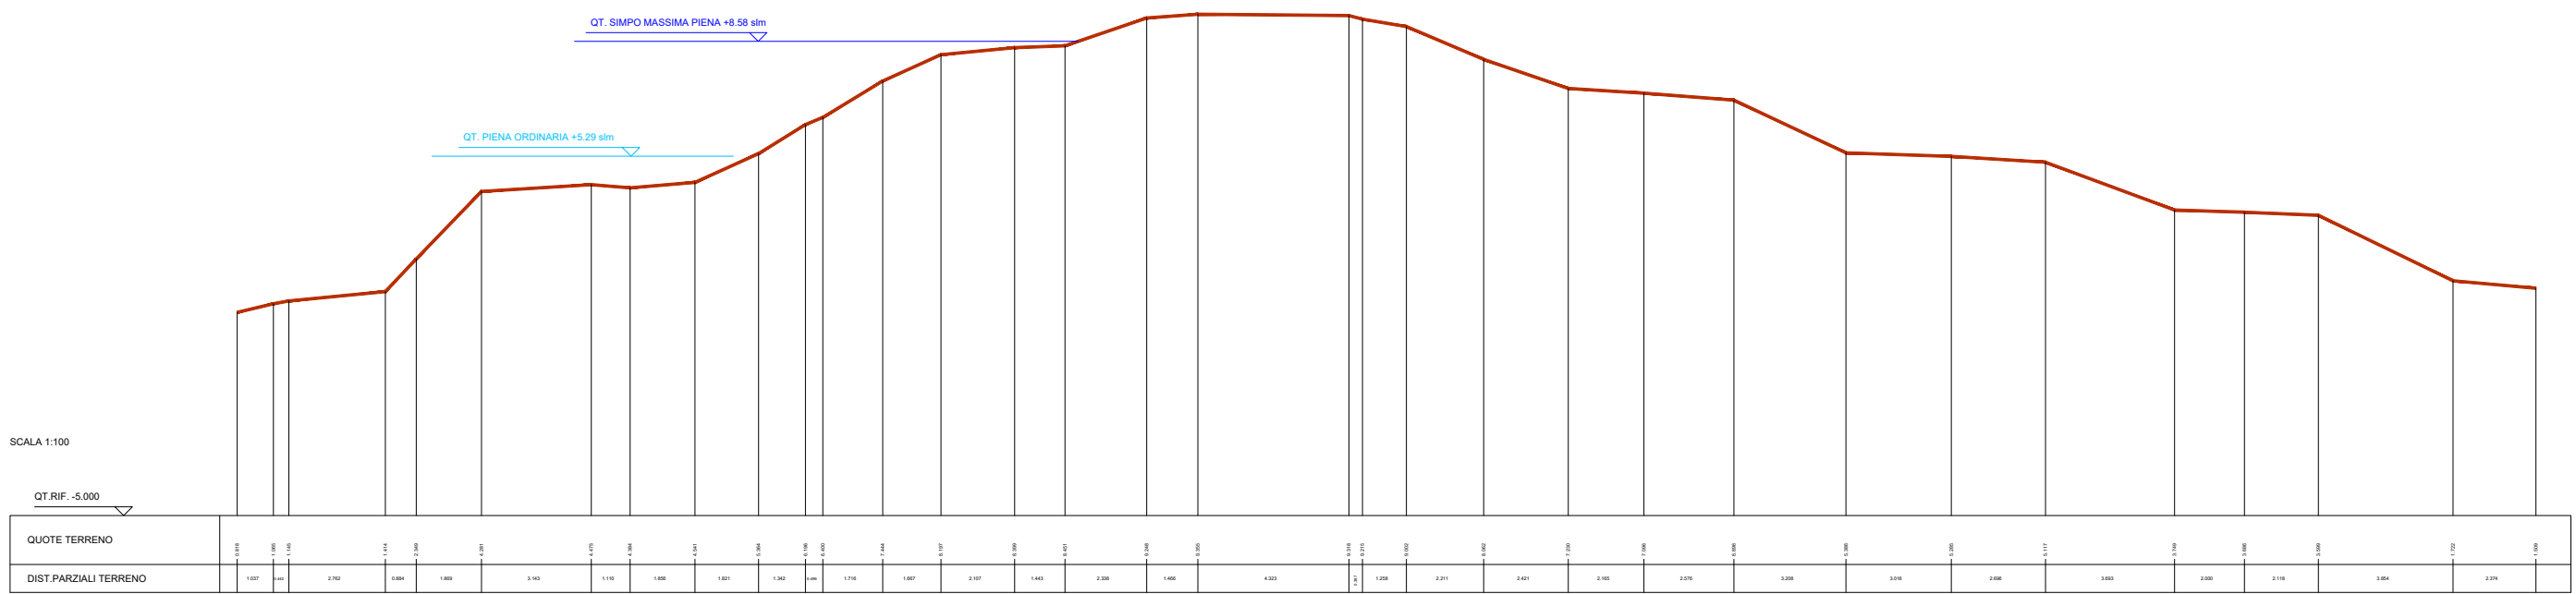


SEZIONE N. 5 - progr. km 0+466.79

Dist. da sezione precedente 108.21 m
Dist. da sezione successiva 109.20 m

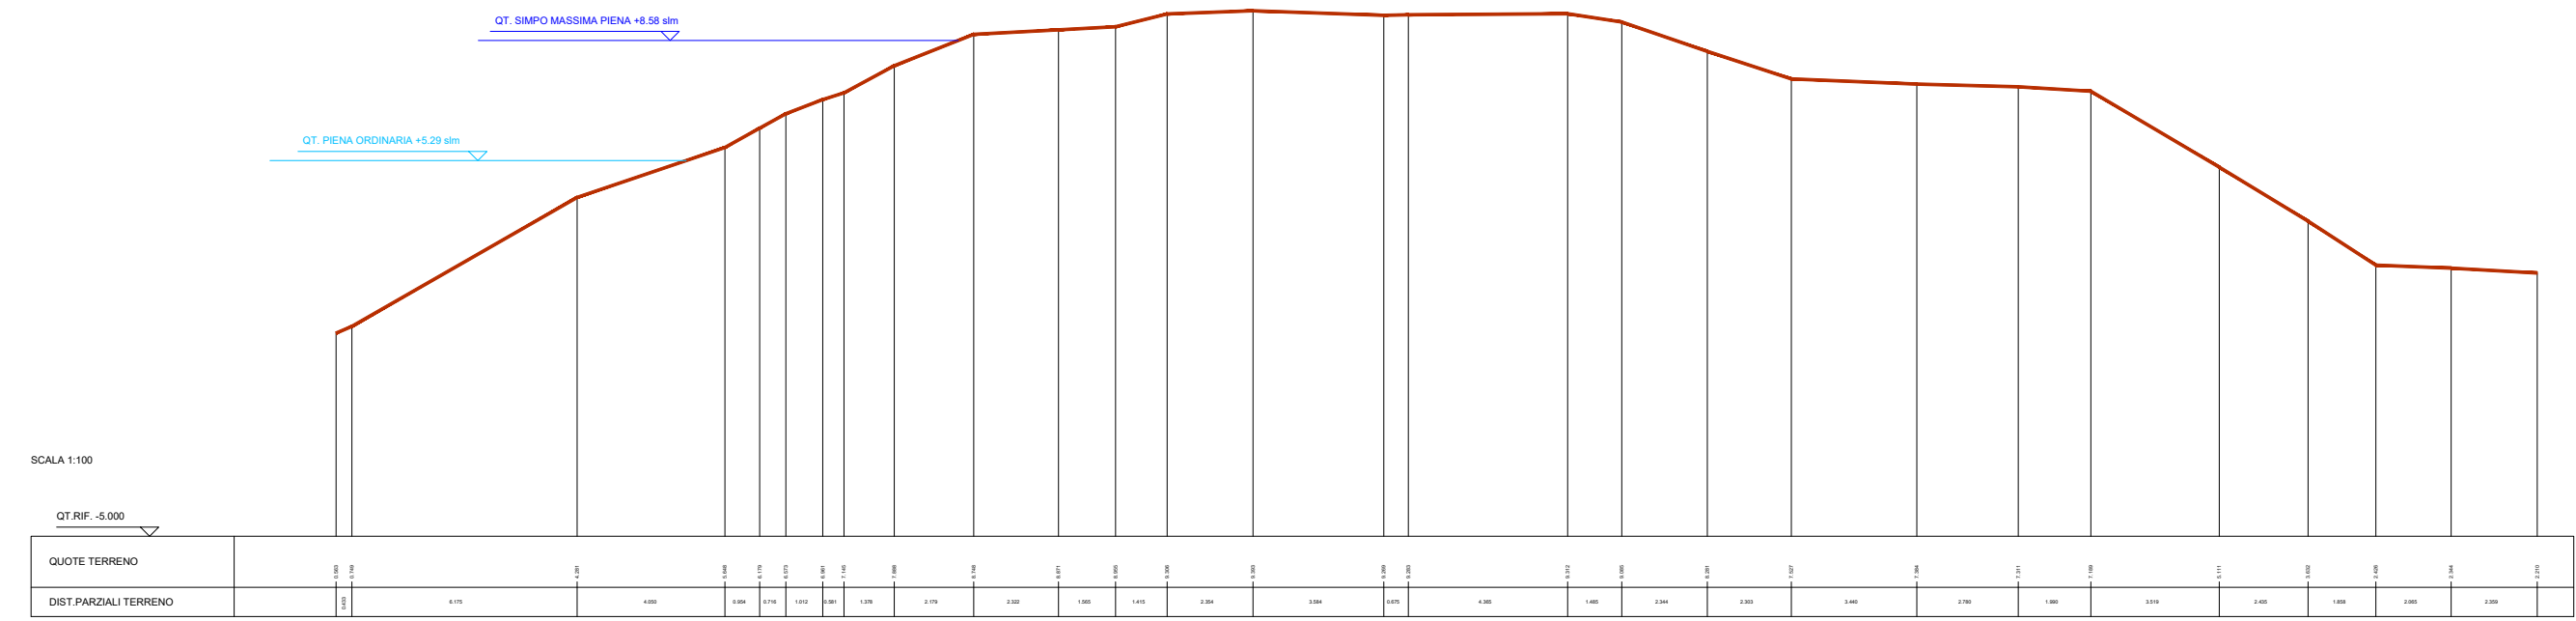


SEZIONE N. 6 - progr. km 0+576.00

Dist. da sezione precedente 109.20 m

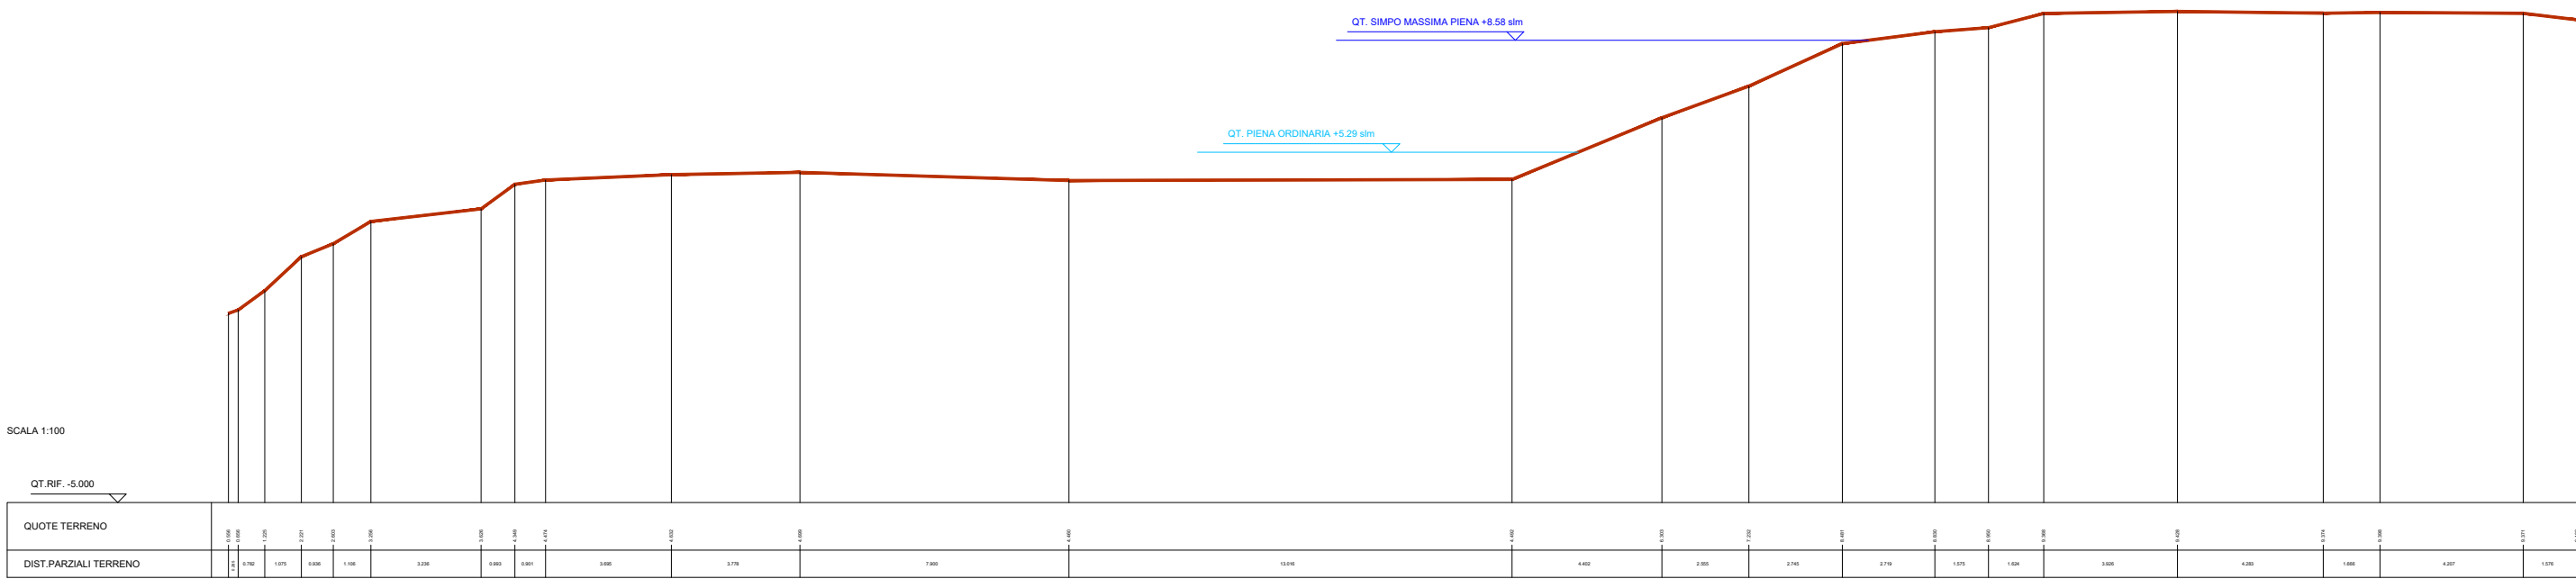

Planimetria di progetto - Scala 1: 1'000

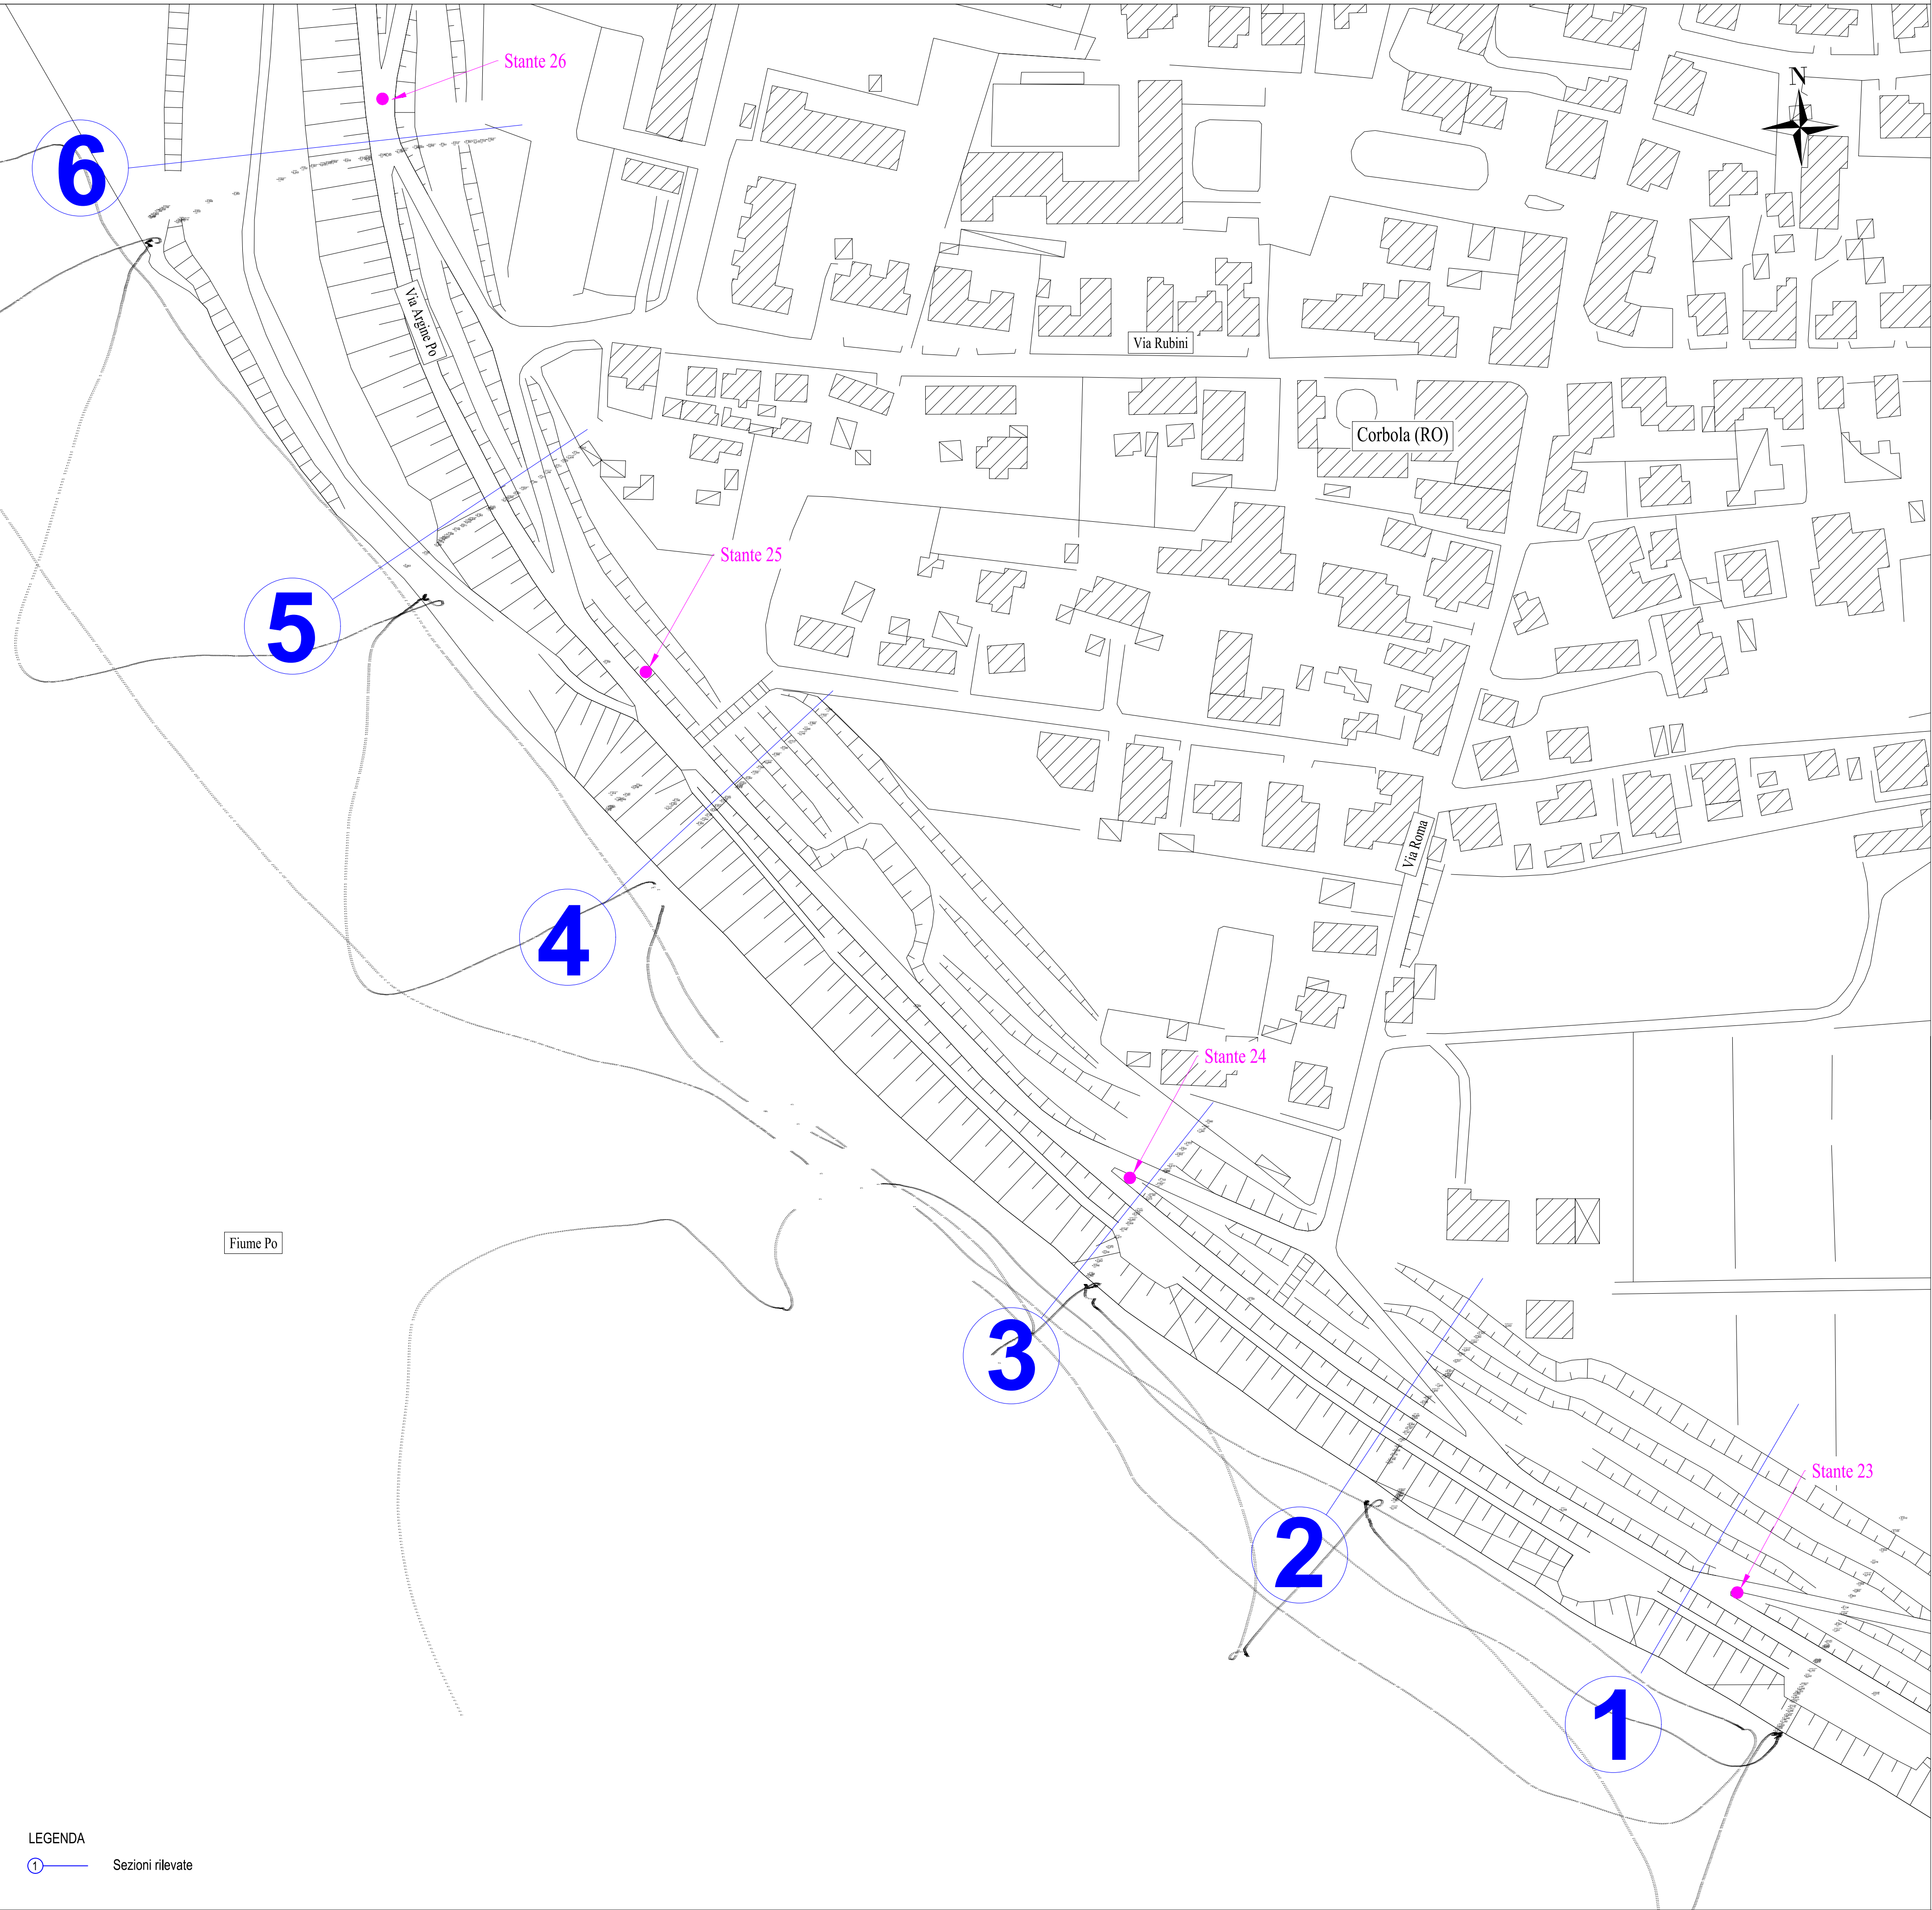

LEGENDA

① — Sezioni rilevate

Quadro d'unione - Scala 1: 10'000



Finanziato dall'Unione europea NextGenerationEU



Piano Nazionale di Ripresa e Resilienza
Missione 2 - Componente 4 - Sub-investimento 2.1b



Agenzia Interregionale per il fiume Po



ARGINE DESTRO DEL FIUME PO DI VENEZIA IN COMUNE DI CORBOLA LAVORI DI SISTEMAZIONE ARGINALE
CUP B48H22000200006
PROGETTO ESECUTIVO

ELABORATO: 102
SCALA: -
TITOLO: PLANIMETRIA STATO DI FATTO E SEZIONI RILEVATE
RO-E-1438
CODICE COMMISSA:
CODICE FILE:

REVISIONE DATA DESCRIZIONE REVISIONE APPROVATO AUTORIZZATO
0 14/06/2023 PRIMA MODIFICA Ing. Brati Ing. Di Ing. Cerchi

COMMITTENTE:
Agenzia Interregionale per il fiume Po - Ufficio operativo di Rovigo
Corso del Popolo 126 - 45100 - (RO)
email: ufficio-ro@agenziaipo.it
Pec: ufficio-ro@agenziaipo.it
Il Responsabile del Procedimento
Dot. Ing. Elvira Alberici

PROGETTAZIONE:
EOS Ingegneria
Via Roma, 3/A - 37049 Villafraanca di Verona - VR
email: info@eosingegneria.com - Tel. 0445/211000 - Fax 0445/211000
C.F. 017474102020005 - SIRE 017474102020005
EOS
INGEGNERIA
Il Responsabile della progettazione:
Dot. Ing. Paolo Cerchi